

NOTE GENERALI:

- L'IDENTIFICATIVO INDICATO ALL'INTERNO DI SI RIFERISCE AL CODICE DELL'OGGETTO DI MANUTENZIONE
- TUTTI GLI OGGETTI DI MANUTENZIONE INDICATI APPARTENGONO AL CIMP5 01160 SE NON DIVERSAMENTE INDICATO.
- TUTTI GLI OGGETTI DI MANUTENZIONE INDICATI APPARTENGONO ALL'UNITA' FUNZIONALE 310 SE NON DIVERSAMENTE INDICATO.
- PER NUMERAZIONE APPARECCHIATURE E STRUMENTI * = 1,2,3,4,5,6,7,8
- I COMPONENTI CONTRASSEGNA TI CON \diamond SONO INSTALLATI SUI QUADRI AJM211 (COLONNE AVE 011/061/071/081) E AJM211 (COLONNE AVE 011/021/031/041)

NOTE:

- 1-LE 2 VALVOLE DI NON RITORNO SONO PREVISTE DI DIFFERENTE TIPOLOGIA.
- 2-IL TIPO DI MISURATORE SARA' DEFINITO IN SEDE D'INGEGNERIA DI DETTAGLIO.
- 3-RIFERIMENTO TIPICO RIPORTATO NEL P&ID 0193-00-BPFM-12677 Fg. 2/2.
- 4-CON POMPANTE INSERITO.




APPARECCHIATURE
311-VE-13

COMMESSA : NS/18024/R-M01		TECNIP	
INGEGNERIA DI BASE/FREED E PER ENTI PER LA PROGETTAZIONE DI NUOVI CLUSTERS			
TECNIP ITALY DIREZIONE LAVORI S.p.A. NELLA CENTRALE DI STOCCAGGIO GAS DI SERGNANO (CR) 00148 ROMA - Viale Castello della Magliana, 68			
Riferimento TPIDL		Pag.	Rev
082826C303	0193	00	21
Project	Unità	Doc.Type	Disc
		Subj	Ser.No
		1	of 1
		0	

REV.	DATA	DESCRIZIONE / DESCRIPTION	DESIGN. DRWRT.	CONTR. CHECKED	APPROV. APPRVD.	STATO REV. STATUS
16	12/11/2021	EMMISSIONE FINALE	S.Tomassini	V.Adduci		CD-FE
16B	15/09/2021	EMMISSIONE PER APPROVAZIONE (PER HAZOP)	S.Tomassini	V.Adduci		CD-FE
16A	06/08/2021	EMMISSIONE PER APPROVAZIONE	S.Tomassini	V.Adduci		CD-FE
15A	06/08/2021	EMMISSIONE PER APPROVAZIONE / SMANTELLAMENTO	S.Tomassini	V.Adduci		CD-FE
14	MAR. 2013	REVISIONE GENERALE	CS1	CS1	STOGIT	STOGIT
13	GEN. 11	REVISIONE DA PROGETTO NUOVA DI PUNTI	ANTEA	ANTEA		
12	30/04/09	REVISIONE GENERALE	CS1	CS1	STOGIT	STOGIT
11	25/11/08	REVISIONE PER CATEGORIZZAZIONE PED	CS1	CS1	STOGIT	STOGIT
10	AGO-06	REVISIONATO COME DA SOPRALUOGO	Raimondi	PDRS	STOGIT	STOGIT
9	20-04-04	REVISIONATO DOVE INDICATO	CS1			
8	12-11-01	REVISIONATO DOVE INDICATO	TM			
7	30-05-98	EMMISSIONE FINALE PROGETTO SIM-RVD	RVD	RVD	TESM	TESM
6	10-01-96	REV. PER IDENTIFIC. DGM - EMMISSIONE FINALE	ATI			
5	MAGGIO 91	EMMISSIONE PER COSTRUZIONE	I.D.I.	AB		
4	APRILE 90	EMMISSIONE PER GARA D'APPALTO DOVE IND. (4)	I.D.I./AB			
3	15-02-90	INSERITA TRACCIATURA PRESSOSTATI	I.D.I./AB			
2	15-05-89	REV. PER AGGIORNAMENTO STRUMENTI.	I.D.I./AB			
1	24-11-88	EMMISSIONE PER COSTRUZIONE	I.D.I./AB			
0	27-07-88	EMMISSIONE PER GARA D'APPALTO	I.D.I./AB	MA/FO		

SIGLA	311-VE-131
SERVIZIO:	COLONNA DI DISIDRATAZIONE
DIAMETRO \varnothing	2202 mm
ALTEZZA TL	17489 mm
PRESS. BOLLO	73,55 bar
TEMP. BOLLO	-15 +60 C°
FORNITORE	NUOVO PIGNONE
Capacità	55.000 litri
DIS. N.	SUO-02573
N° di fabbrica	25528

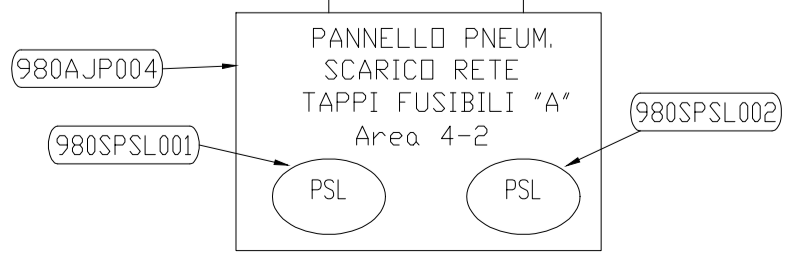

"Riferimenti a Logiche di controllo e di interblocco" SPC. 011600CIS27016
 I-3= Modulo "03350CONSTOCC"
 I-4= Modulo "03350CONSEROG"
 310 Col.13 I-2= Sequenza di If Livello "COLONNA_13"