NORMALIZZAZIONE INTERNA STANDARDIZATION	DISEGNI DI RIFERIMENTO / REFERENCE DRAWINGS	NUMERO DISEGNO/ DWG. NUMBER

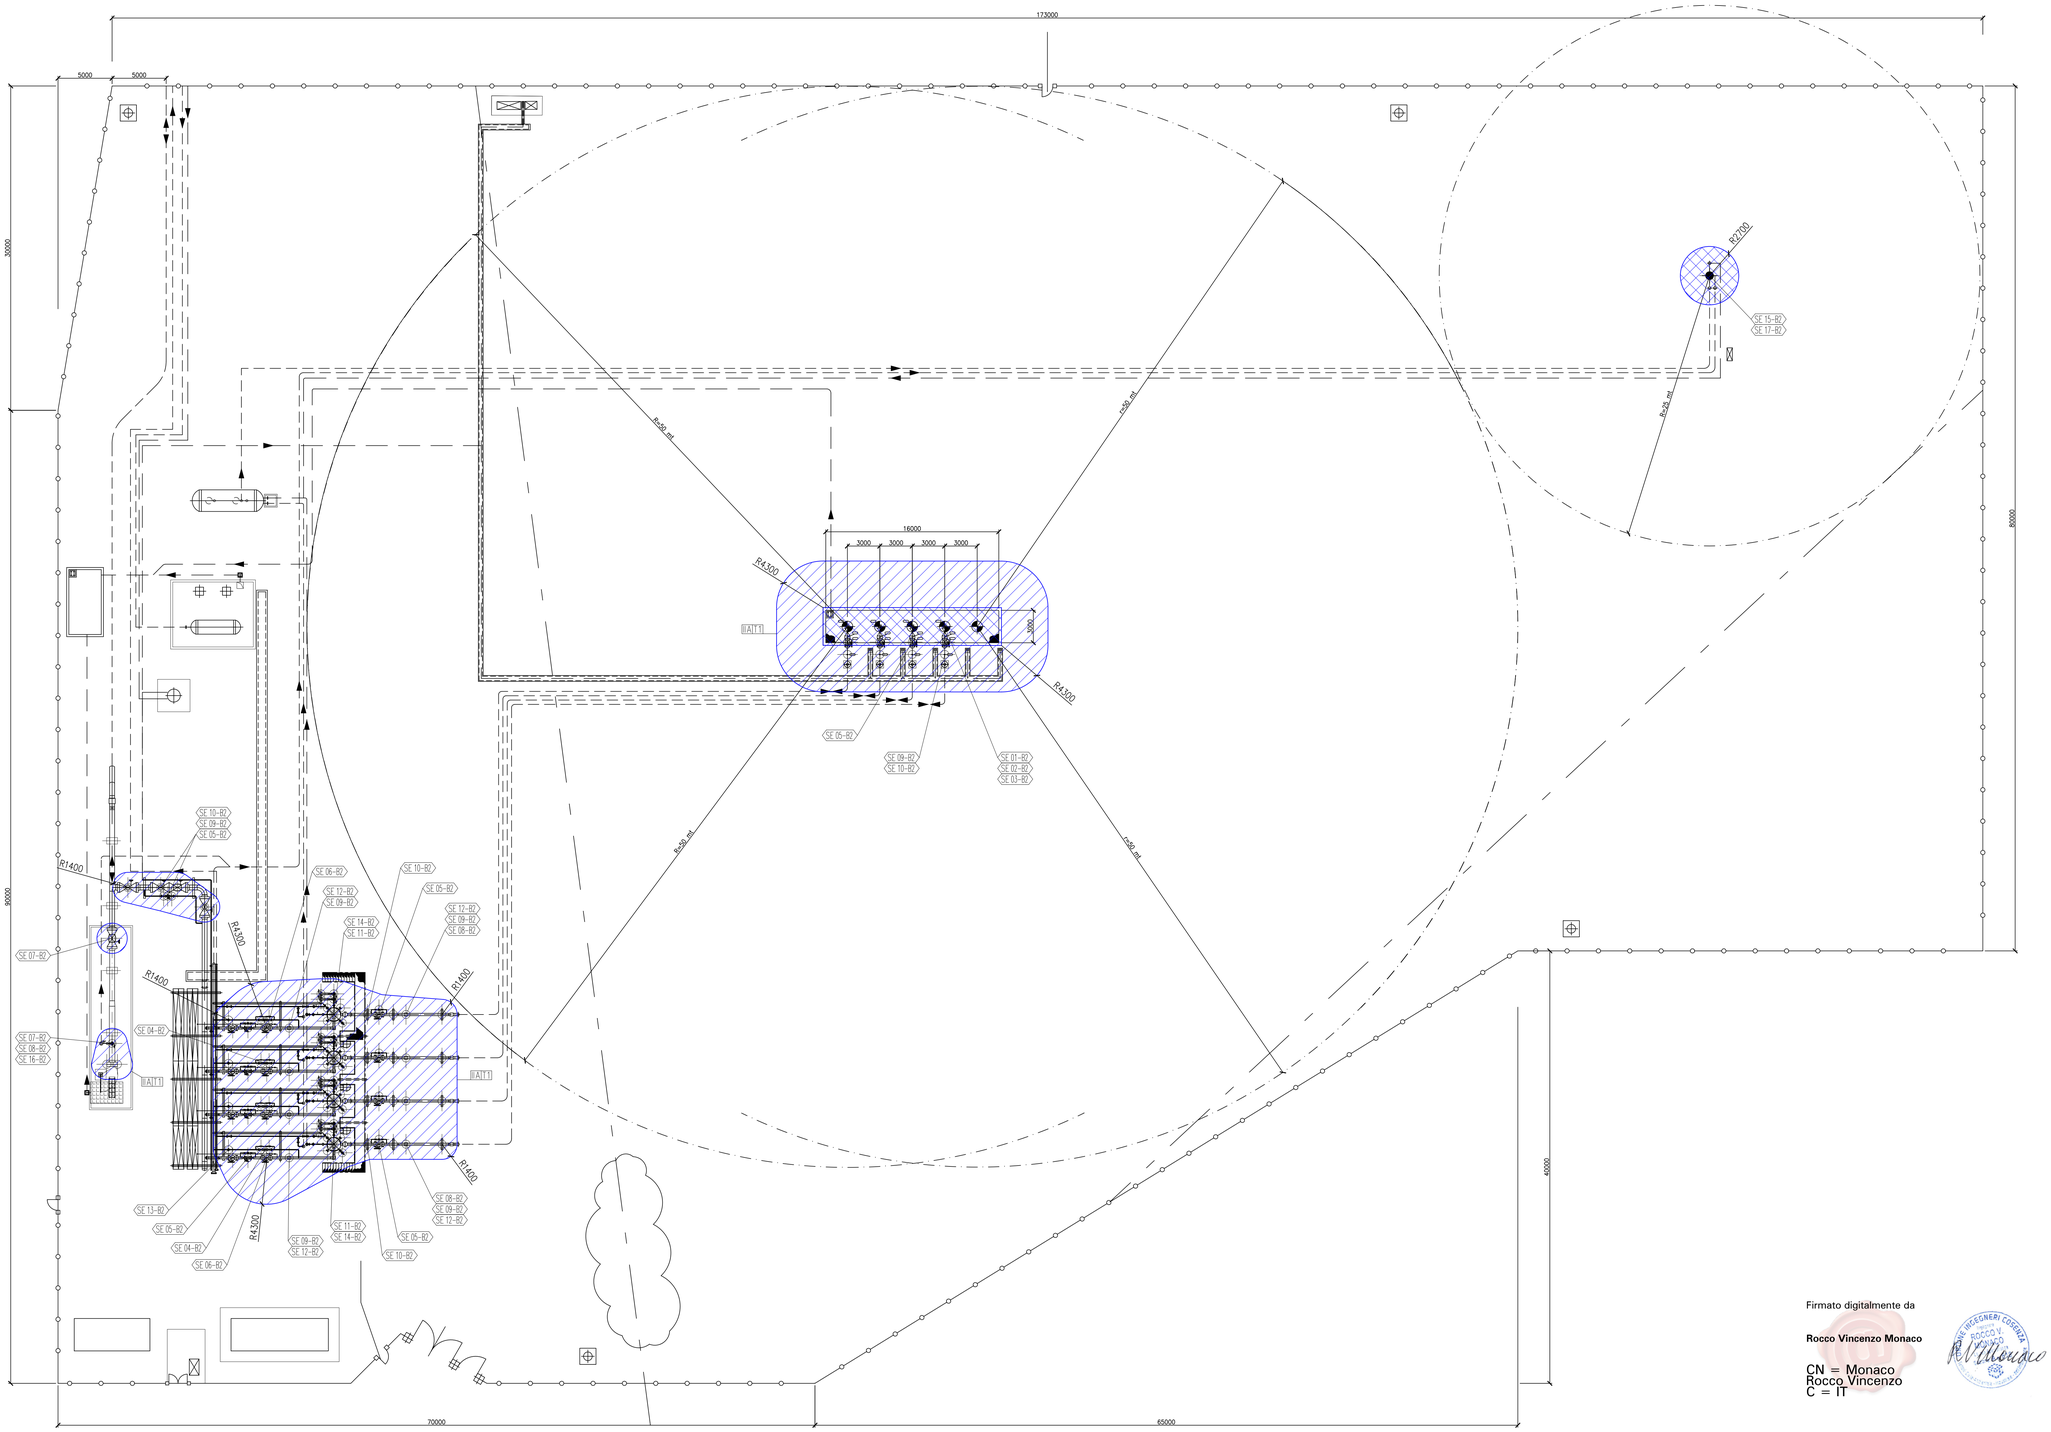

LEGENDA

- Sorgente con emissione di grado continuo (GE0) e di primo grado (GE1)
- Sorgente con emissione di secondo grado (GE2)
- Zona 0
- Zona 1
- Zona 2
- (SE XX) Identificazione centro di pericolo

NOTE

1) Le aree pericolose sono classificate in conformità alla Norma CEI EN 60079-10-1:2021 (CEI 31-87).

2) Per le estensioni delle zone pericolose vedere specifica n. 0193.00.BERV.21230.

3) Per le caratteristiche ed il numero di riferimento delle sorgenti di emissione vedere specifica n. 0193.00.BERV.21230.

SIGLA	DESCRIZIONE
B300-VS-651÷681	SEPARATORI GAS-LIQUIDI
B550-TF-002	SERBATOIO DRENAGGI
B460-VA-002	SERBATOIO ARIA STRUMENTI
B100-DW-651÷681	TESTE POZZO 65÷68
B390-TF-002	SERBATOIO INIBITORE
B390-PD-002-A/B	POMPE INIEZIONE INIBITORE SEPARATORI TESTE POZZI
B230-FK-002	CANDELA FREDDA
B230-VN-002	K.O. DRUM
B230-SI-002	BOMBOLE CO2
B190-VR-002	PIG LAUNCHER
B980-BJW-005÷008	CENTRALINE POZZI PNEUMO-OLEODINAMICA
B540-PS-002	POMPA ACQUA METEORICA
B540-TM-002	VASCA ACQUA METEORICA

PIANTA CHIAVE SCALA 1 : 10000

0 10 20 30

SCALA 1 :200

Firmato digitalmente da

Rocco Vincenzo Monaco

CN = Monaco Rocco Vincenzo
C = IT

REV.	DATA	DESCRIZIONE	DISEGN.	CONTR.	APPROV.	STATO REVIS.
0	28/01/2022	EMISSIONE FINALE	J.L.	B. DALPI. S. DAMIANO	F. BIANCHI E.PETRILLO	CD-FE
GA	12/11/2021	EMISSIONE PER COMMENTI	J.L.	B. DALPI. S. DAMIANO	F. BIANCHI E.PETRILLO	CD-FE

snam STOGIT

CENTRALE DI STOCCAGGIO GAS SERGNANO

INGEGNERIA DI BASE/FEED E PER ENTI PER LA PROGETTAZIONE DI NUOVI CLUSTERS

PLANIMETRIA CLASSIFICAZIONE AREE PERICOLOSE CLUSTER "B2"

COMMESSA : NS/18024/R-M01

INGEGNERIA DI BASE/FEED E PER ENTI
PER LA PROGETTAZIONE DI NUOVI CLUSTERS
NELLA CENTRALE DI STOCCAGGIO GAS DI SERGNANO (CR)

TEN TECHNIP ENERGIES
T.EN Italy Solutions S.p.A.
00148 ROMA – Viale Castello della Magliana, 68

Riferimento T.EN Italy Solutions S.p.A.

Project	Unità	Doc.Type	Disc	Subj	Ser.No	Pag.	Rev
082826C303	193	DW	19	20	0115	1 of 1	0

SCALA	SOSTITUISCE IL	SOSTITUITO DAL	AREA IMP.	UNITA' IMP.	IDENTIFICATIVO DOCUMENTO	FG. / DI
1:200					0193 00 BEDH 21187	1 / 1

MOD.GEN.FRM.014/0 Documento di proprieta' aziendale. La Societa' tutelera' i propri diritti a termine di legge. This document is Company property. The Company lawfully reserves all rights.

Questo documento o disegno è proprietà della STOGIT e non potrà essere, a qualunque titolo, in tutto o in parte, direttamente o indirettamente, ceduto, riprodotto, copiato, divulgato o utilizzato senza la sua preventiva autorizzazione scritta, per fini e con modalità diversi da quelli per i quali è specificatamente fornito.

NORMALIZZAZIONE INTERNA / STANDARDIZATION

SOFTWARE : AUTOCAD 2000

UNI A0 (1189x841)