



23	24	25
NORMALIZZAZIONE INTERNA	DESSA DI RIFERIMENTO / REFERENCE DRAWING	NUMERO DESINO/ ORG. NUMERO
	TIPICI DI INSTALLAZIONE IM	0193-00-BEDQ-12753

- NOTE:
- 1) - LA POSIZIONE FISICA DEI CORPI ILLUMINANTI ED IL LORO ORIENTAMENTO E' INDICATIVA E DOVRA' ESSERE VERIFICATA DURANTE LA FASE DI INGEGNERIA DI DETTAGLIO.
 - 2) - PER I TIPICI DI INSTALLAZIONE VEDERE IL DOCUMENTO 0193-00-BEDQ-12753

LEGENDA:

SIMBOLO	DESCRIZIONE	TIPICO
	TORRE FARO A CORONA MOBILE CON NR.6 PROIETTORI A LED	L9
	PALINA MONTATA SU BASAMENTO A TERRA CON LAMPADA LED	L1
	PALINA MONTATA SU BASAMENTO A TERRA CON LAMPADA LED ATEX	L1
	LAMPADA LED PER EMERGENZA CON GRUPPO BATTERIA AUTONOMIA 1h	L1
	PALINA MONTATA SU CORRIMANO CON LAMPADA LED ATEX	L2

SIGLA	DESCRIZIONE
A300-VS-511+581	SEPARATORI GAS-LIQUIDI
A550-TF-001	SERBATOIO DRENAGGI
A460-VA-001	SERBATOIO ARIA STRUMENTI
A100-W-511+581	TESTE POZZO S1+S8
A300-TF-001	SERBATOIO INIBITORE
A300-PI-001-A/B	POMPE INIEZIONE INIBITORE SEPARATORI TESTE POZZI
A230-FK-001	CANDELA FREDDA
A230-SI-001	BOMBOLE CO2
A190-VR-001	PIG LAUNCHER
A980-AIW-001+008	CENTRALINA PNEUMO-OLEODINAMICA
A540-PS-001/002	POMPE ACQUA METEORICA
A190-VR-072	PIG LAUNCHER
A190-VR-442	PIG LAUNCHER

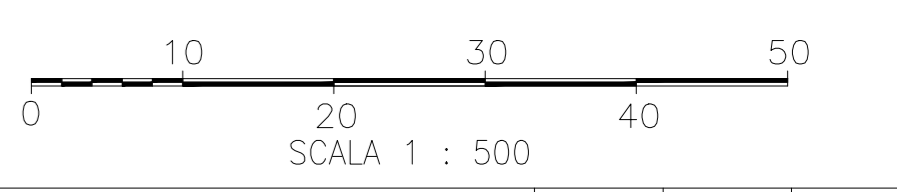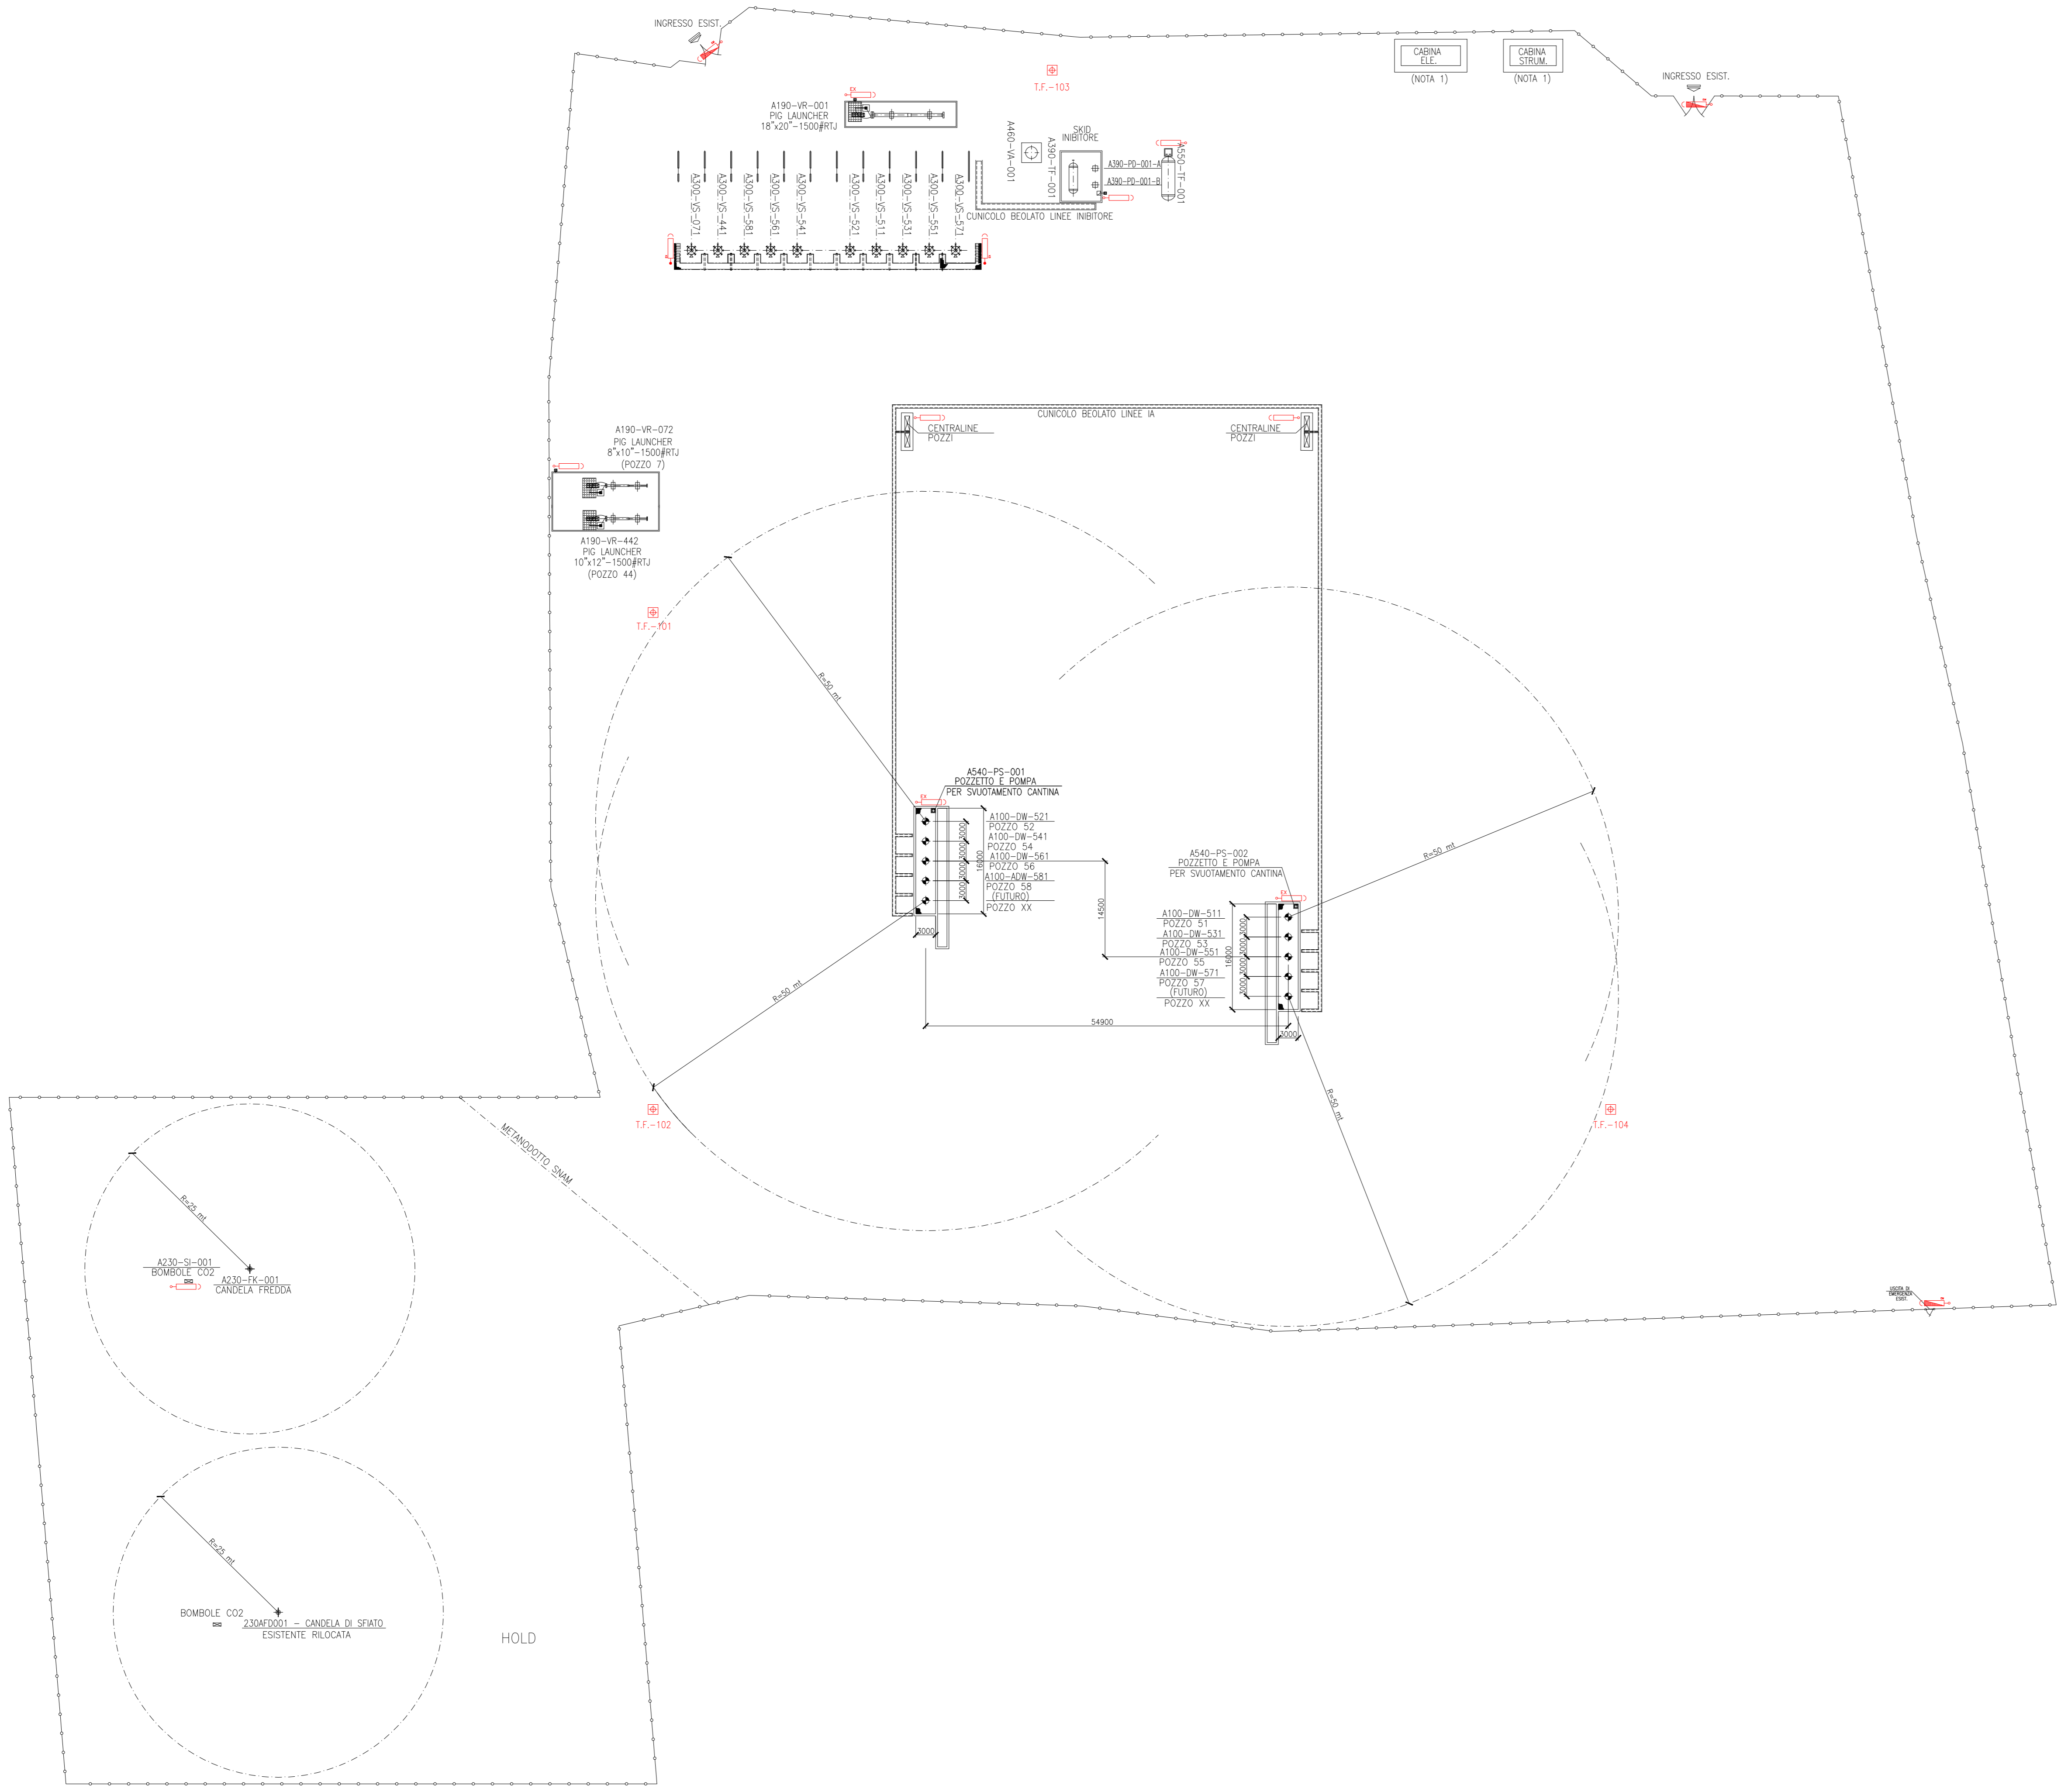

COMMESSA : NS/18024/R-M01
 INGEGNERIA DI BASE/FEED E PER ENTI
 PER LA PROGETTAZIONE DI NUOVI CLUSTERS
 NELLA CENTRALE DI STOCCAGGIO GAS DI SERGNANO (GR)

0828260303193 DW 16 32 0010 01
 Project Unità Doc.Type Disc. Subj. Ser.No 1 1 0

1:500

REV.	DATA	DESCRIZIONE	DESIGN	CONS.	APPROV.	STATO REVIS.
0	27/01/2023	EMISSIONE FINALE	A. DELBANDI	L. AMBULI	F. BIANCHI	CD-FC
0A	29/11/2021	EMISSIONE PER APPROVAZIONE	A. DELBANDI	L. AMBULI	F. BIANCHI	CD-FC

sham STOOTI CENTRALE DI STOCCAGGIO GAS SERGNANO

INGEGNERIA DI BASE/FEED E PER ENTI PER LA PROGETTAZIONE DI NUOVI CLUSTERS
 PLANIMETRIA ILLUMINAZIONE CLUSTER "A"

0193 00 BEDS 21166 1/1