


D390-TF-001
SERBATOIO STOCCAGGIO
TEG

D390-CK-001A/B
FILTRI
TEG

D390-PD-001A/B
POMPA INIEZIONE
TEG A SEPARATORI
TESTA POZZO

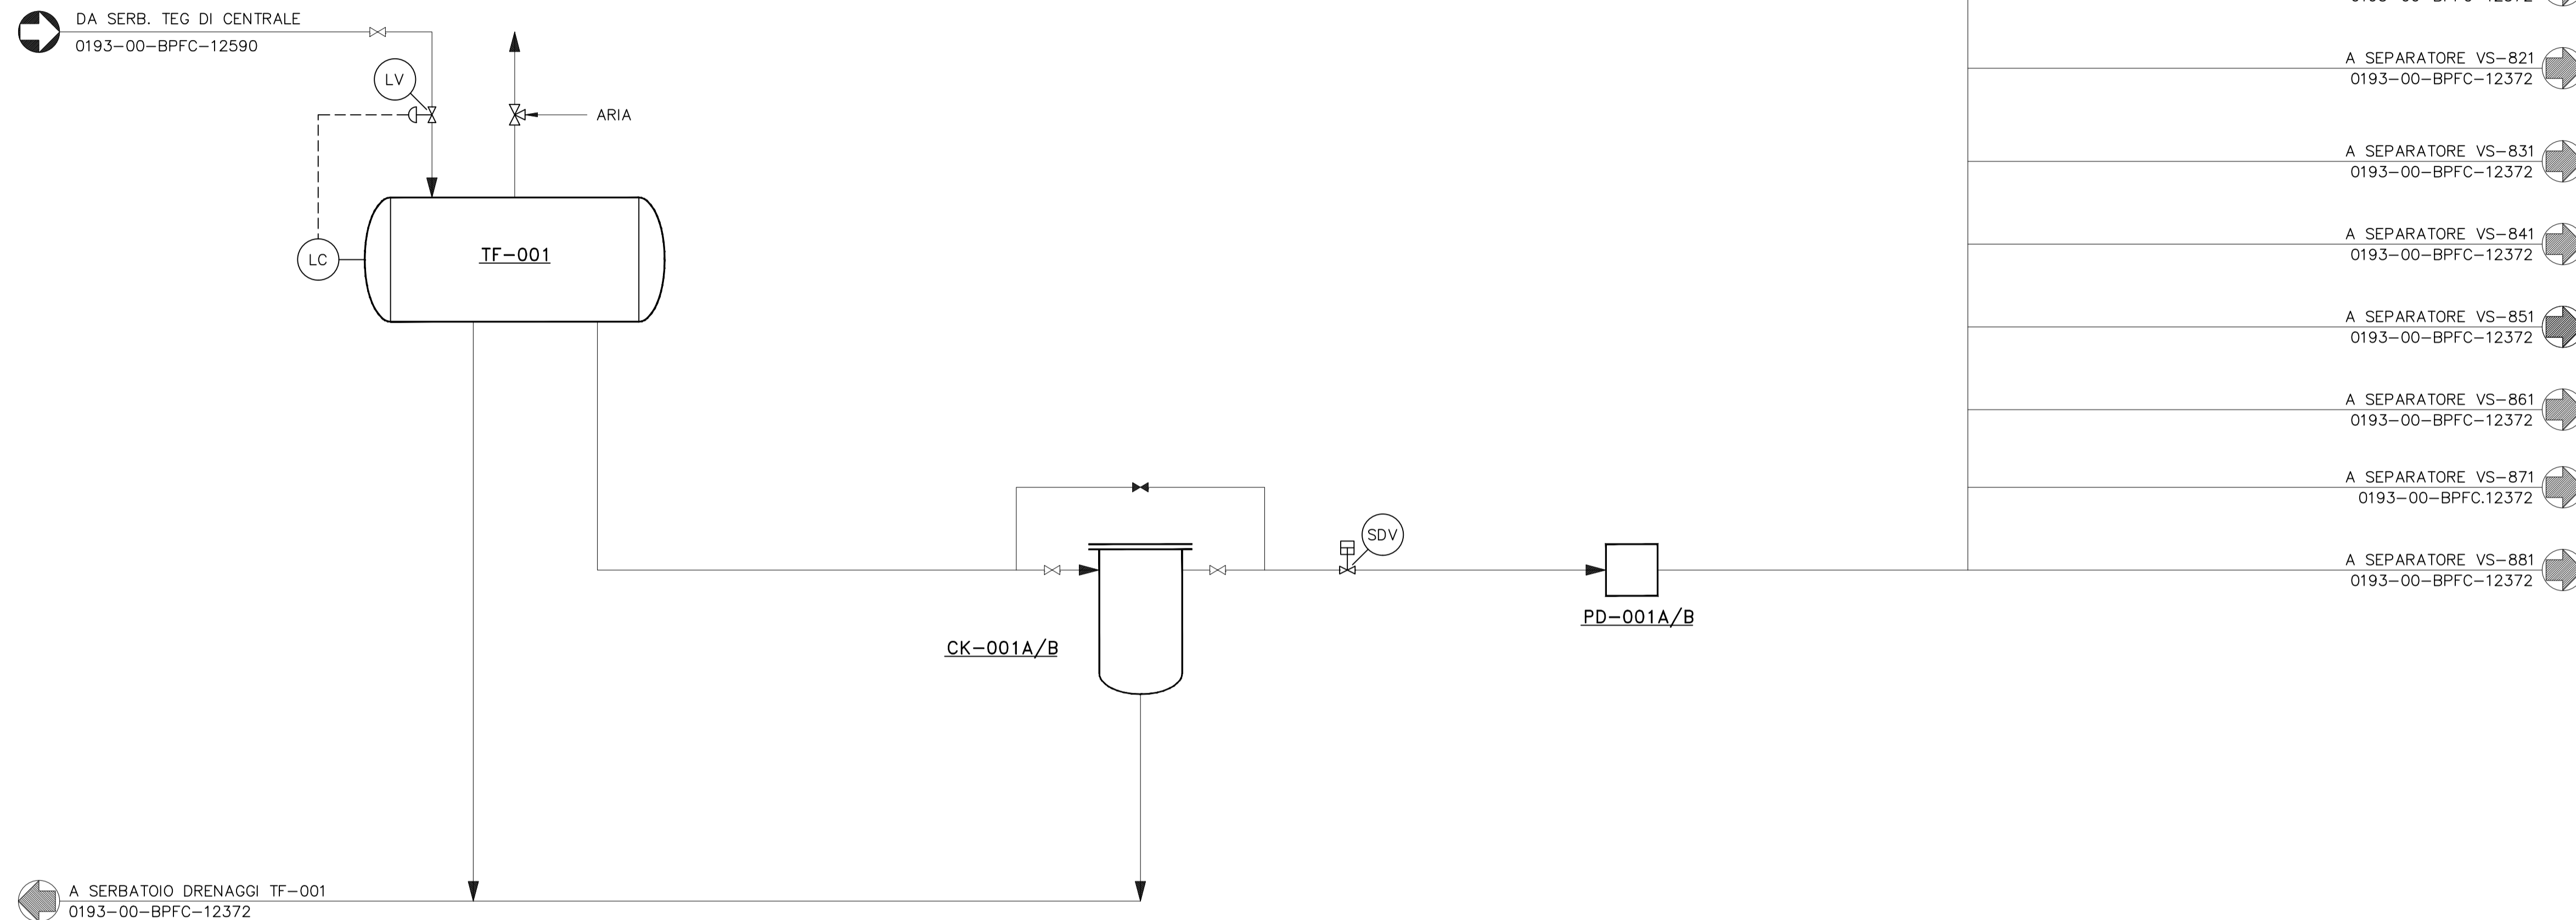

NOTE:

LEGENDA:

- = VALVOLA DI INTERCETTO MANUALE APERTA
- = VALVOLA DI INTERCETTO MANUALE CHIUSA
- = VALVOLA DI RESPIRAZIONE
- = VALVOLA DI BLOCCO
- = VALVOLA DI CONTROLLO



COMMESSA : NS/18024/R-M01		INGEGNERIA DI BASE/FEED E PER ENTI		TECHNIP ENERGY	
PER LA PROGETTAZIONE DI NUOVI CLUSTERS		TECHNIP ITALY DIREZIONE LAVORI S.p.A.		NELLA CENTRALE DI STOCCAGGIO GAS DI SERGNANO (CR) 00148 ROMA - Viale Castello della Magliana, 68	
Riferimento TPIDL				Pag.	Rev
082826C303	0193	PFD	00	10	0320
Project	Unità	Doc.Type	Disc	Subj	Ser.No
				1	of 1
				1	0

REV.	DATA	DESCRIZIONE	DISEGN.	CONTR.	APPROV.	STATO REVIS.
0	12-11-2021	EMISSIONE FINALE	S.TOMASSINI	V.ADDUCI	F.BONDI/PETRELLO	CD-FE
0B	24-08-2021	EMISSIONE PER APPROVAZIONE	S.TOMASSINI	V.ADDUCI	F.BONDI/PETRELLO	CD-FE
0A	02-07-2021	EMISSIONE PER APPROVAZIONE	S.TOMASSINI	V.ADDUCI	F.BONDI/PETRELLO	CD-FE

CENTRALE DI STOCCAGGIO GAS SERGNANO

INGEGNERIA DI BASE/FEED E PER ENTI PER LA PROGETTAZIONE DI NUOVI CLUSTERS
SCHEMA DI PROCESSO (PFD) SISTEMA DI INIEZIONE E STOCCAGGIO TEG - CLUSTER "d"

SCALA	SOSTITUISCE IL	SOSTITUITO DAL	AREA IMP.	UNITA' IMP.	IDENTIFICATIVO DOCUMENTO	FG. / DI
/	-	-	-	D390	0193-00-BPFC-12382	1 / 1