


B460-VA-001  
POLMONE ARIA  
STRUMENTI

B460-CL-001A/B  
FILTRI ARIA  
STRUMENTI

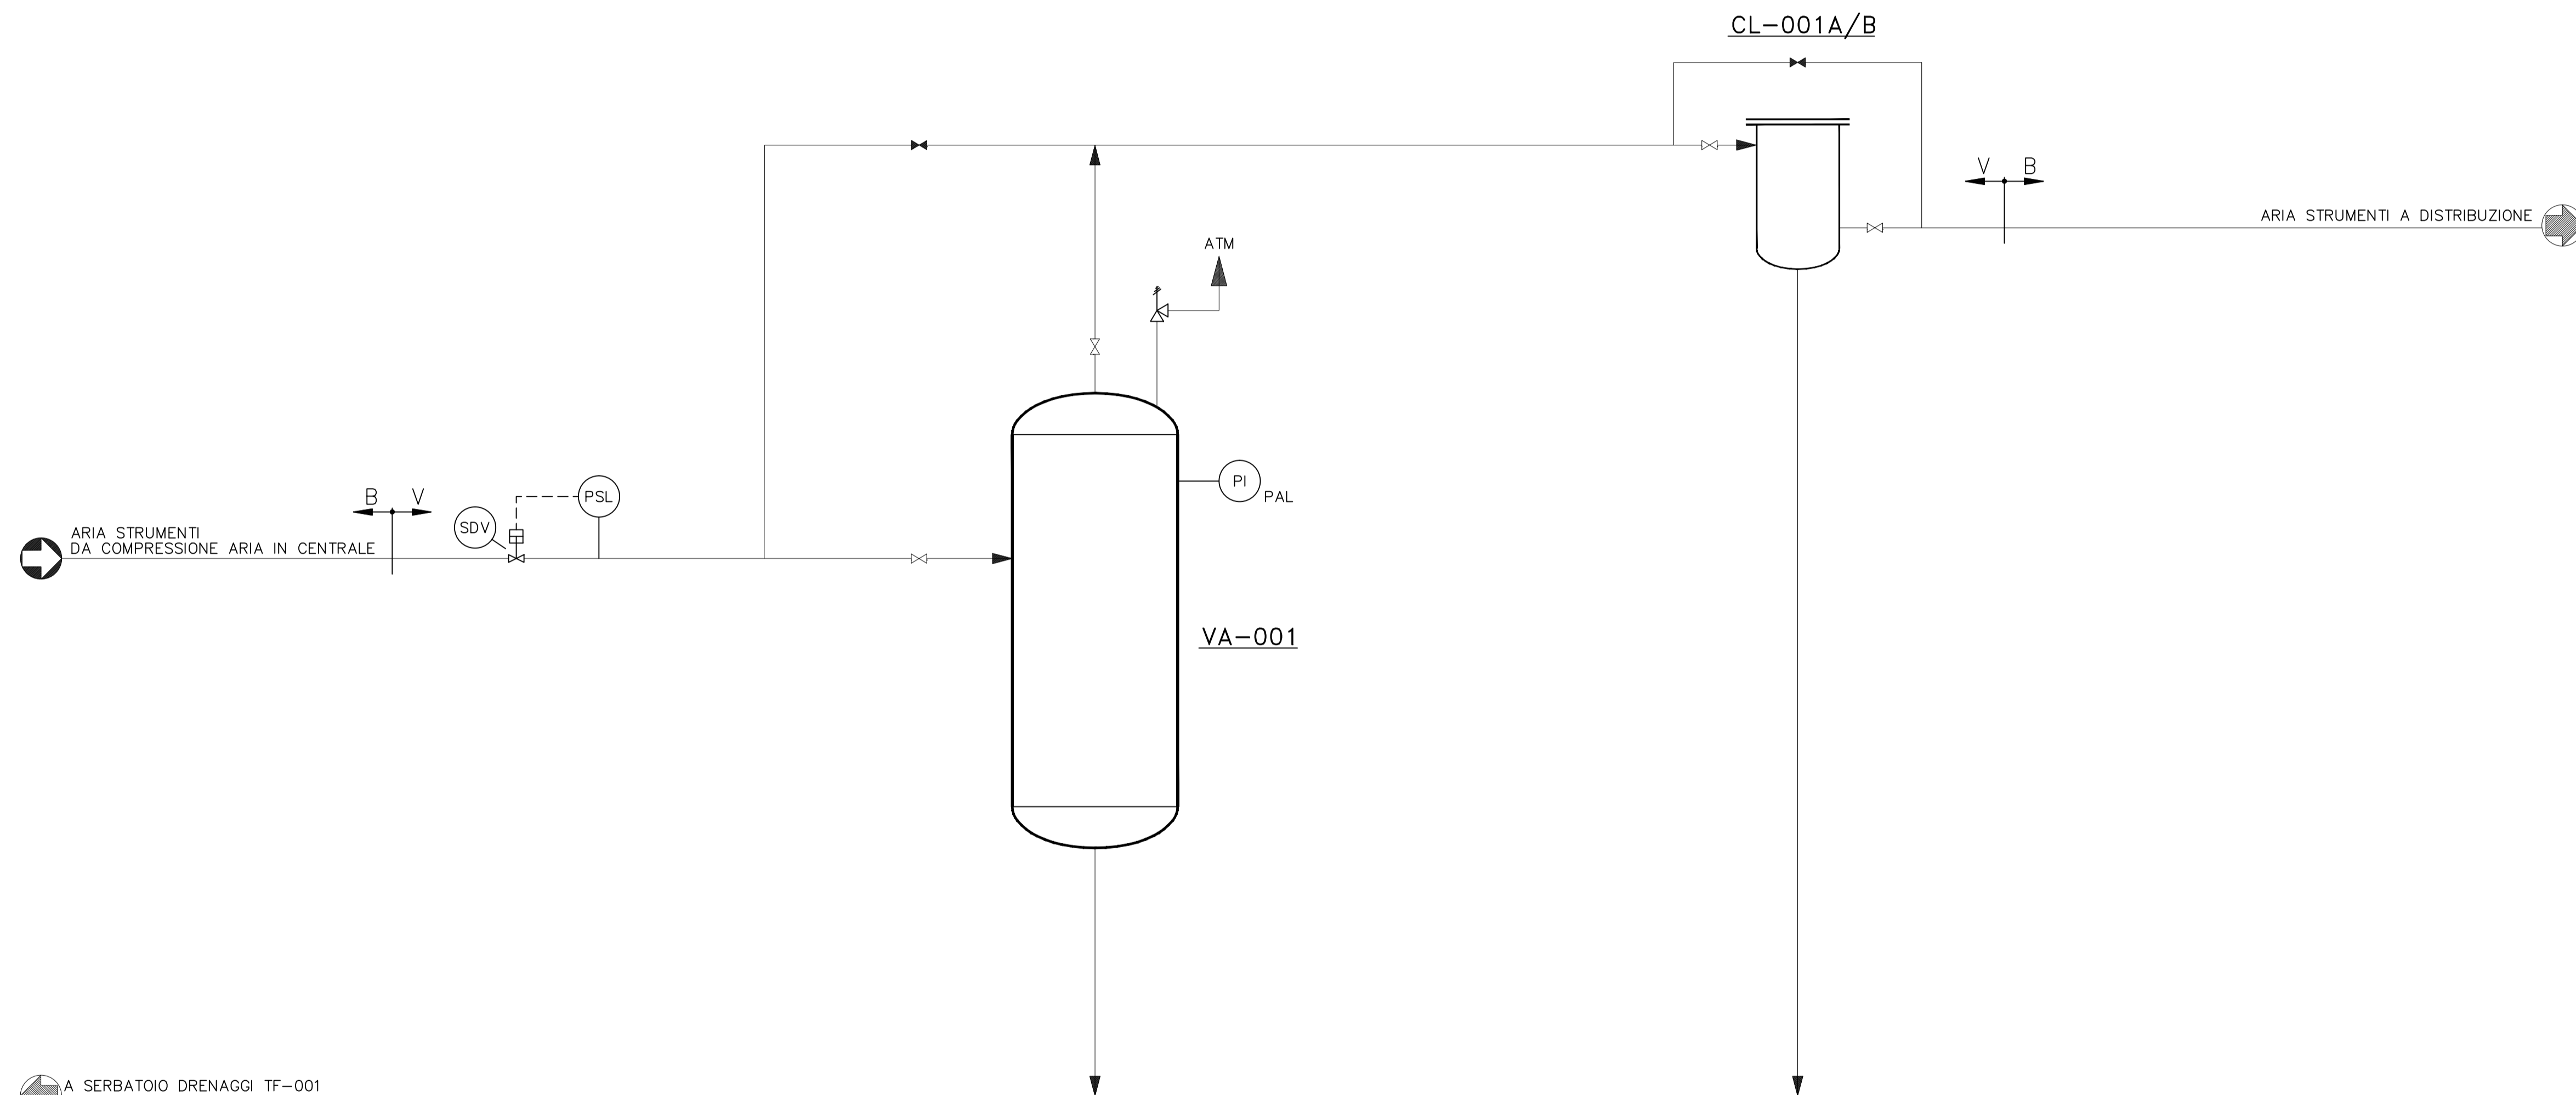

NOTE:

LEGENDA:

- = VALVOLA DI INTERCETTO MANUALE APERTA
- = VALVOLA DI INTERCETTO MANUALE CHIUSA
- = VALVOLA DI SICUREZZA
- = VALVOLA DI BLOCCO



|  |                                 |   |     |
|--|---------------------------------|---|-----|
| COMMESSA : NS/18024/R-M01              |                                 |   |     |
| INGEGNERIA DI BASE/FEED E PER ENTI     |                                 | TECHNIP ITALY DIREZIONE LAVORI S.p.A.             |     |
| PER LA PROGETTAZIONE DI NUOVI CLUSTERS |                                 | NELLA CENTRALE DI STOCCAGGIO GAS DI SERGNANO (CR) |     |
| 082826C303                             |                                 | 00148 ROMA - Viale Castello della Magliana, 68    |     |
| Riferimento                            | TPIDL                           | Pag.  | Rev |
| 0193                                   | 00 10 0160                      | 1 of 1  | 0   |
| Project                                | Unità Doc.Type Disc Subj Ser.No |   |     |

|      |            |                            |             |          |                   |              |
|------|------------|----------------------------|-------------|----------|-------------------|--------------|
| 0    | 12-11-2021 | EMISSIONE FINALE           | S.TOMASSINI | V.ADDUCI | F.BONDI/EPITRILLO | CD-FE        |
| 0B   | 24-08-2021 | EMISSIONE PER APPROVAZIONE | S.TOMASSINI | V.ADDUCI | F.BONDI/EPITRILLO | CD-FE        |
| 0A   | 02-07-2021 | EMISSIONE PER APPROVAZIONE | M.NUTARELLI | V.ADDUCI | F.BONDI/EPITRILLO | CD-FE        |
| REV. | DATA       | DESCRIZIONE                | DISEGN.     | CONTR.   | APPROV.           | STATO REVIS. |

**CENTRALE DI STOCCAGGIO GAS SERGNANO**

INGEGNERIA DI BASE/FEED E PER ENTI PER LA PROGETTAZIONE DI NUOVI CLUSTERS  
SCHEMA DI PROCESSO (PFD) SISTEMA ARIA STRUMENTI POLMONE - CLUSTER "B1"

|       |                |                |           |             |                          |          |
|-------|----------------|----------------|-----------|-------------|--------------------------|----------|
| SCALA | SOSTITUISCE IL | SOSTITUITO DAL | AREA IMP. | UNITA' IMP. | IDENTIFICATIVO DOCUMENTO | FG. / DI |
| /     | -              | -              | -         | B460        | 0193-00-BPFC-12390       | 1 / 1    |