


C460-VA-001
POLMONE ARIA
STRUMENTI

C460-CL-001A/B
FILTRI ARIA
STRUMENTI

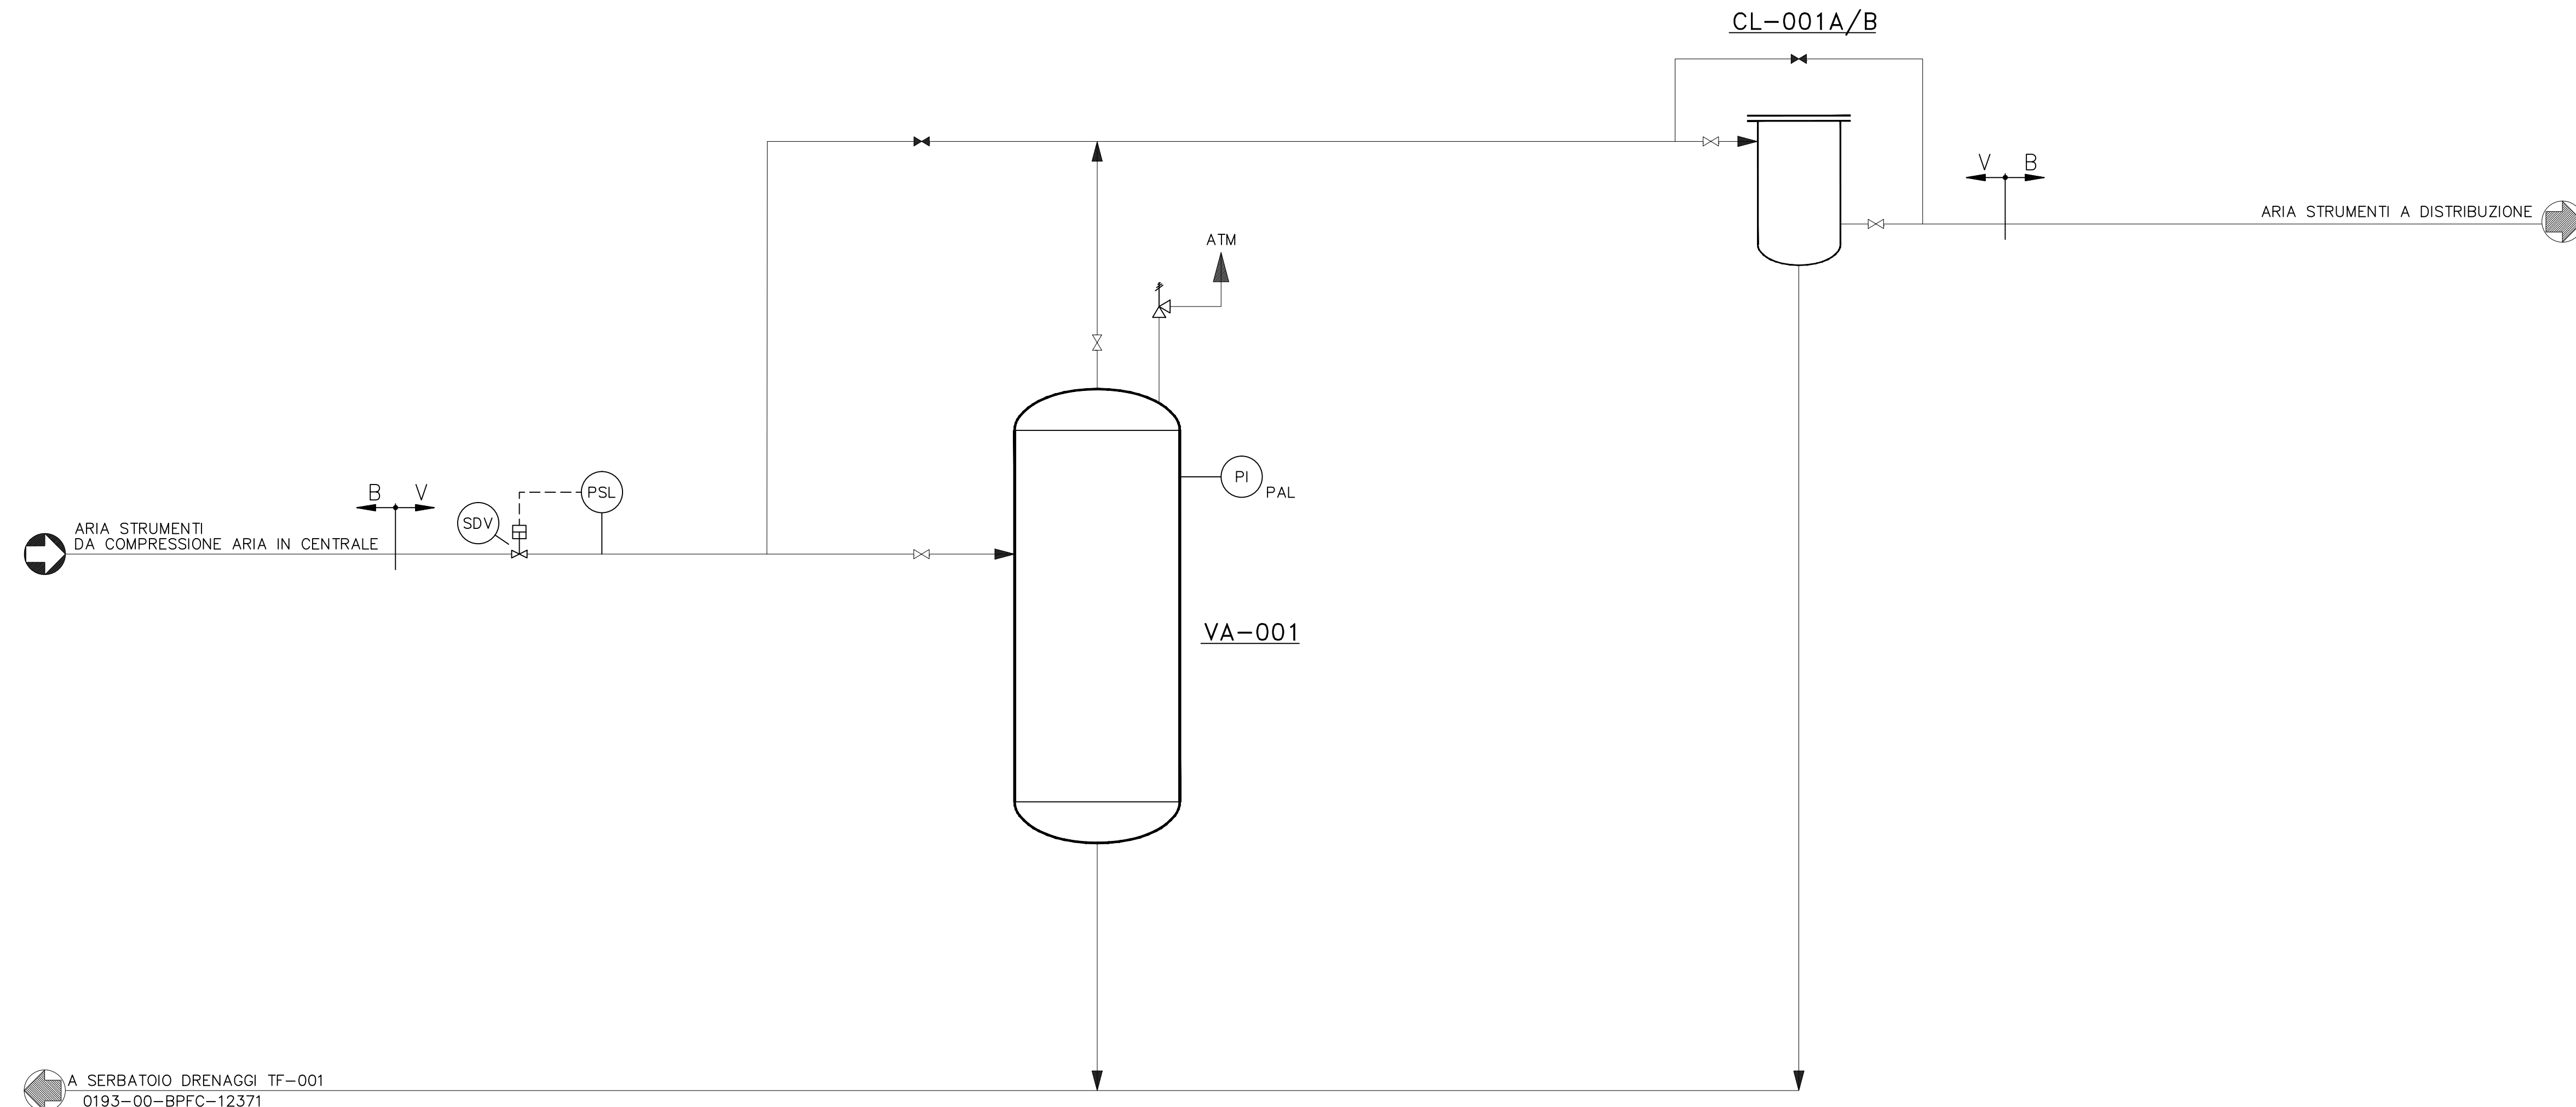

NOTE:

LEGENDA:

- = VALVOLA DI INTERCETTO MANUALE APERTA
- = VALVOLA DI INTERCETTO MANUALE CHIUSA
- = VALVOLA DI SICUREZZA
- = VALVOLA DI BLOCCO



COMMESSA : NS/18024/R-M01
INGEGNERIA DI BASE/FEED E PER ENTI
PER LA PROGETTAZIONE DI NUOVI CLUSTERS
NELLA CENTRALE DI STOCCAGGIO GAS DI SERGNANO (CR)

TECHNIP ITALY DIREZIONE LAVORI S.p.A.
00148 ROMA - Viale Castello dello Mugello, 68

Riferimento TPIDL						Pag.	Rev.
082826C303	0193	PF	00	10	0260	1 of 1	0
Project	Unità	Doc.Type	Disc	Subj	Ser.No		

REV.	DATA	DESCRIZIONE	DISEGN.	CONTR.	APPROV.	STATO REVIS.
0	12-11-2021	EMISSIONE FINALE	S.TOMASSINI	V.ADDUCI	F.BONDI/EPITRILLO	CD-FE
0B	24-08-2021	EMISSIONE PER APPROVAZIONE	S.TOMASSINI	V.ADDUCI	F.BONDI/EPITRILLO	CD-FE
0A	02-07-2021	EMISSIONE PER APPROVAZIONE	M.NUTARELLI	V.ADDUCI	F.BONDI/EPITRILLO	CD-FE



CENTRALE DI STOCCAGGIO
GAS SERGNANO

INGEGNERIA DI BASE/FEED E PER ENTI PER LA PROGETTAZIONE DI NUOVI CLUSTERS
SCHEMA DI PROCESSO (PFD) SISTEMA ARIA STRUMENTI POLMONE - CLUSTER "C"

SCALA	SOSTITUISCE IL	SOSTITUITO DAL	AREA IMP.	UNITA' IMP.	IDENTIFICATIVO DOCUMENTO	FG. / DI
/	-	-	-	C460	0193-00-BPFC-12391	1 / 1