NORMALIZZAZIONE INTERNA	DISEGNI DI RIFERIMENTO	NUMERO DISEGNO

D460-VA-001
POLMONE ARIA
STRUMENTI

D460-CL-001A/B
FILTRI ARIA
STRUMENTI

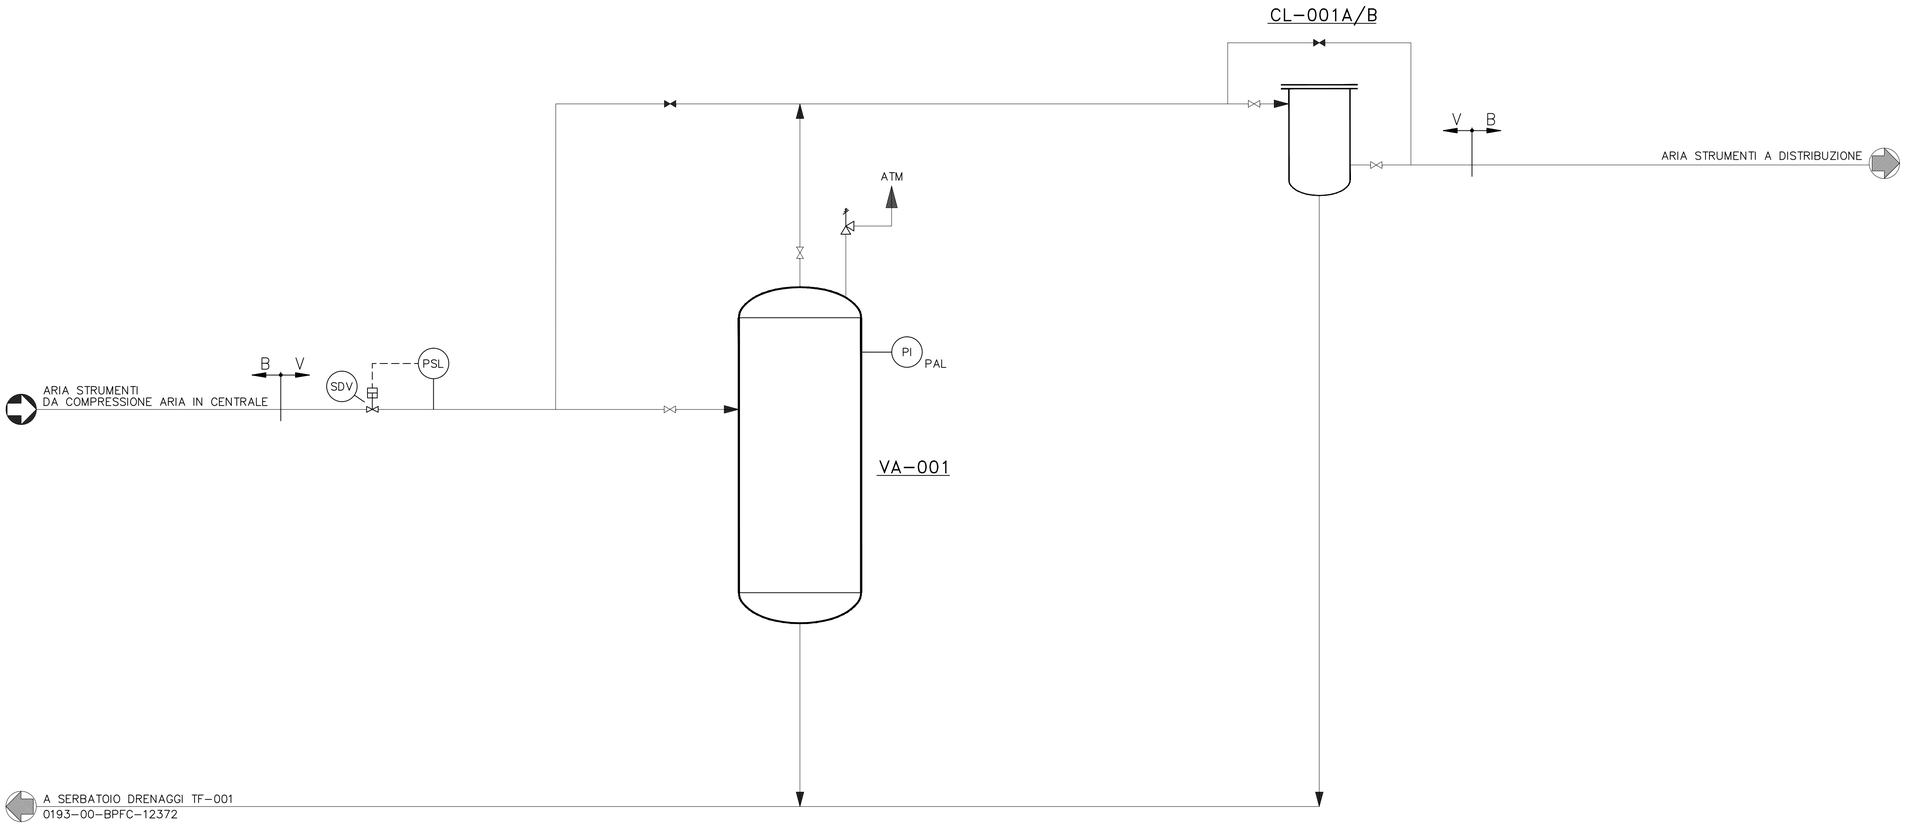

NOTE:

LEGENDA:

= VALVOLA DI INTERCETTO MANUALE APERTA

= VALVOLA DI INTERCETTO MANUALE CHIUSA

= VALVOLA DI BLOCCO

= VALVOLA DI SICUREZZA

Firmato digitalmente da

Rocco Vincenzo Monaco

CN = Monaco
Rocco Vincenzo
C = IT

COMMESSA : NS/18024/R-M01

INGEGNERIA DI BASE/FEED E PER ENTI
PER LA PROGETTAZIONE DI NUOVI CLUSTERS
NELLA CENTRALE DI STOCCAGGIO GAS DI SERGNANO (CR)

TECHNIP ITALY DIREZIONE LAVORI S.p.A.
00148 ROMA – Viale Castello della Magliana, 68

Riferimento TPIDL						Pag.		Rev
082826C303	0193	PFD	00	10	0360	of		0
Project	Unità	Doc.Type	Disc	Subj	Ser.No	1	1	

REV.	DATA	DESCRIZIONE	DISEGN.	CONTR.	APPROV.	STATO REVS.
0	12-11-2021	EMISSIONE FINALE	S.TOMASSINI	V.ADDUCI	F.BIANCHI/E.PETRILLO	CD-FE
0B	24-08-2021	EMISSIONE PER APPROVAZIONE	S.TOMASSINI	V.ADDUCI	F.BIANCHI/E.PETRILLO	CD-FE
0A	02-07-2021	EMISSIONE PER APPROVAZIONE	S.TOMASSINI	V.ADDUCI	F.BIANCHI/E.PETRILLO	CD-FE

STOGIT

CENTRALE DI STOCCAGGIO
GAS SERGNANO

INGEGNERIA DI BASE/FEED E PER ENTI PER LA PROGETTAZIONE DI NUOVI CLUSTERS

SCHEMA DI PROCESSO (PFD) SISTEMA ARIA STRUMENTI POLMONE – CLUSTER "D"

SCALA	SOSTITUISCE IL	SOSTITUITO DAL	AREA IMP.	UNITA' IMP.	IDENTIFICATIVO DOCUMENTO	FG. / DI
/	–	–	–	B460	0193-00-BPFC-12392	1 / 1

Documento di proprietà aziendale. La società tutelerà i propri diritti a termini di legge. – This document is Company property. The Company lawfully reserves all rights.

NORMALIZZAZIONE INTERNA
FILE : 0193-00-BPFC-12392_CD-FE_0.DWG
SOFTWARE : AUTOCAD LT2006
UNI A1 (594X841)