


B460-VA-002
POLMONE ARIA
STRUMENTI

B460-CL-002A/B
FILTRI ARIA
STRUMENTI

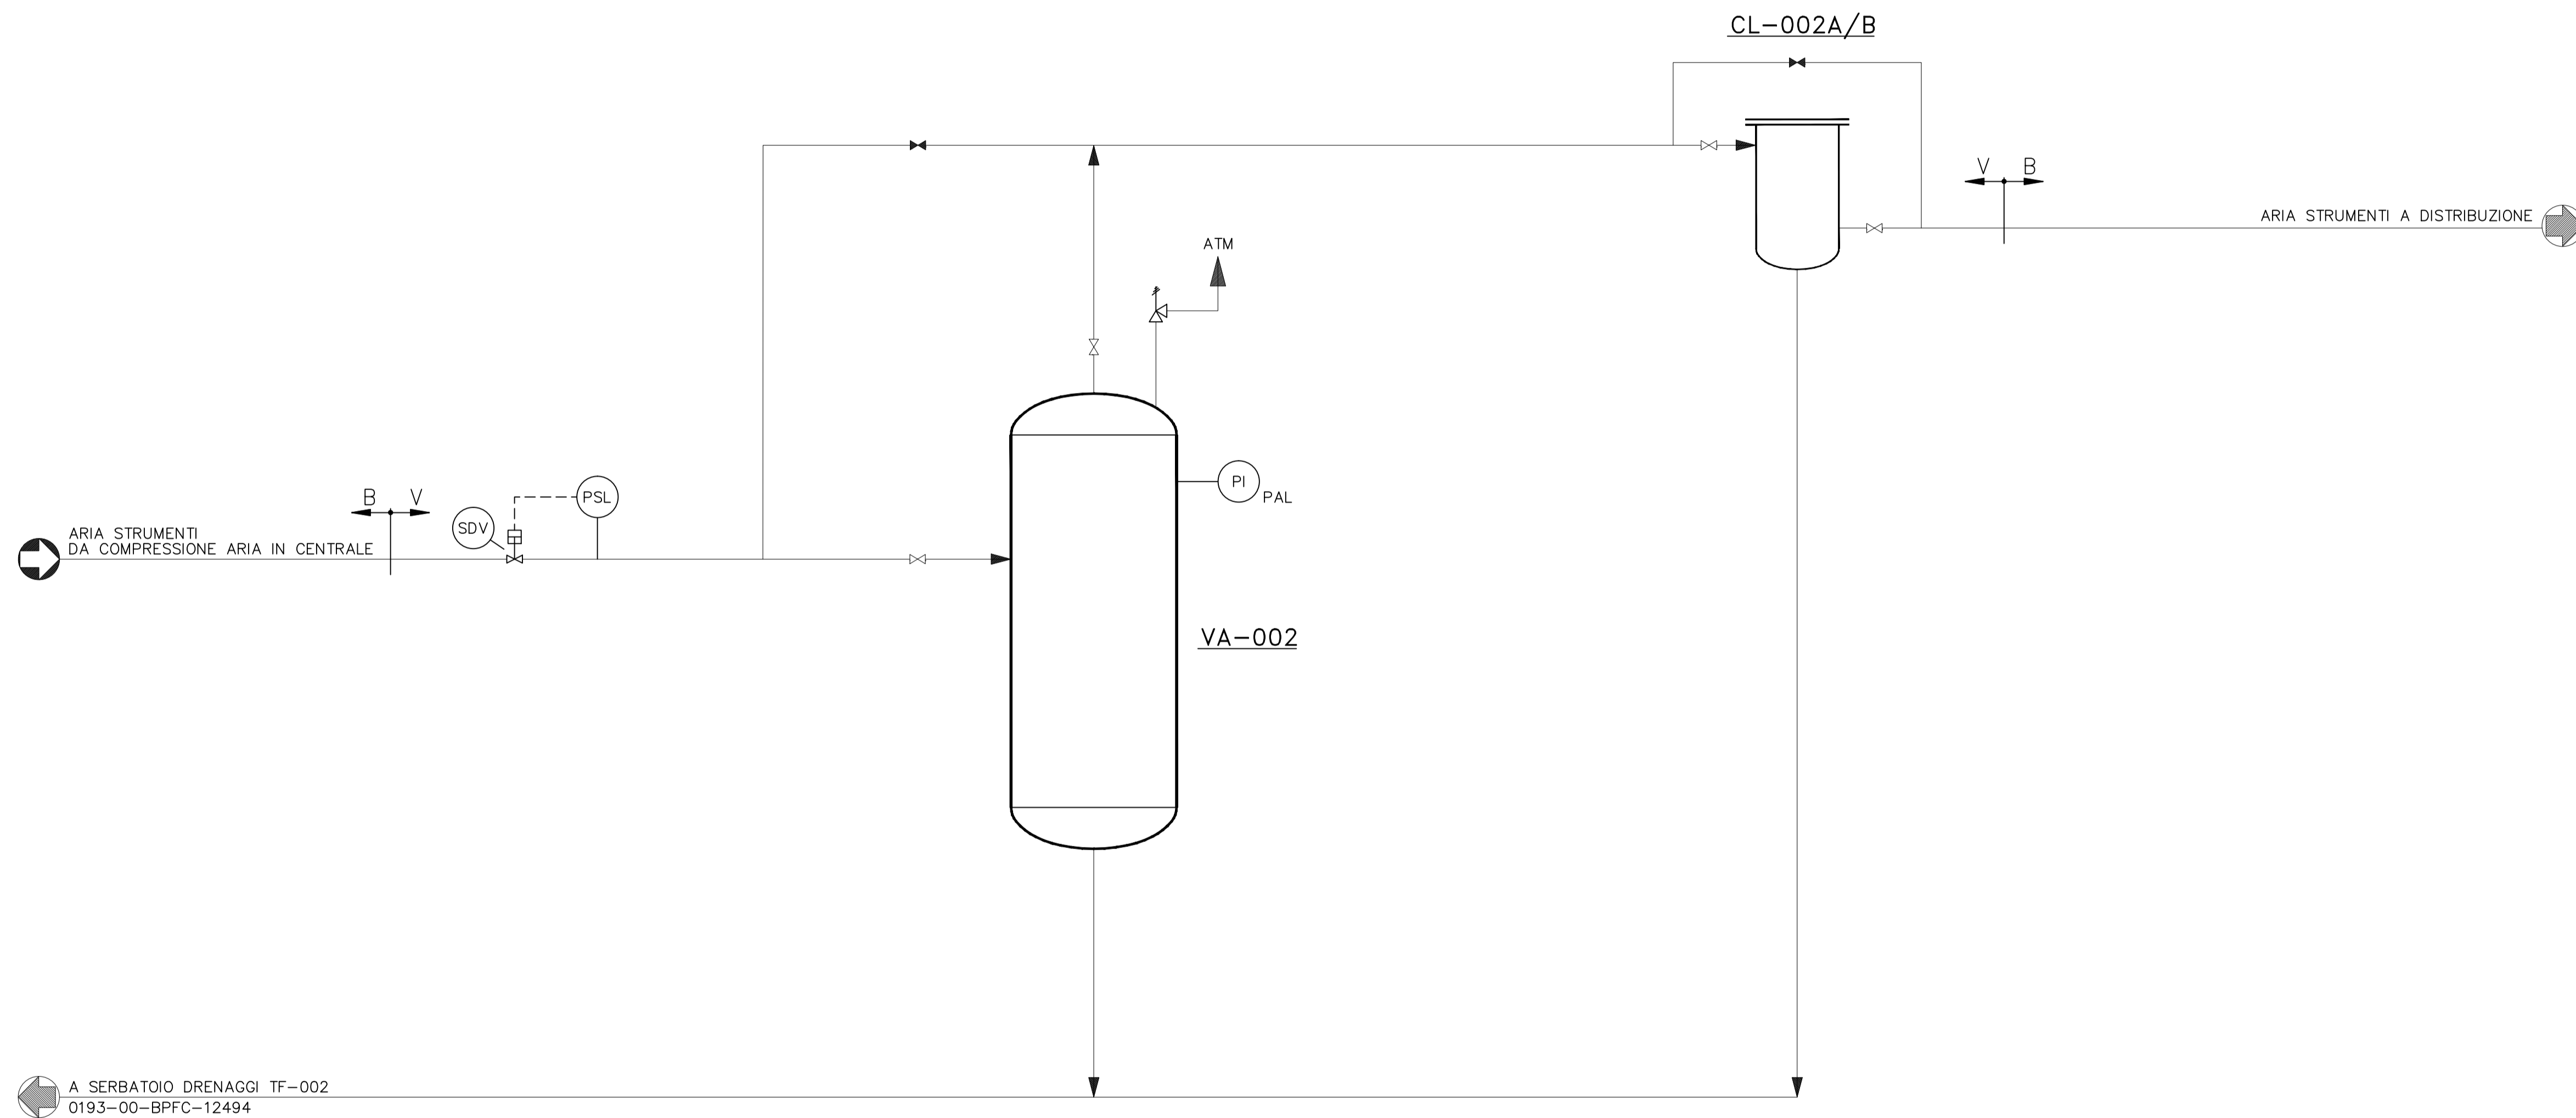

NOTE:

LEGENDA:

- = VALVOLA DI INTERCETTO MANUALE APERTA
- = VALVOLA DI INTERCETTO MANUALE CHIUSA
- = VALVOLA DI BLOCCO
- = VALVOLA DI SICUREZZA



COMMESSA : NS/18024/R-M01		TECHNIP ENERGIES	
INGEGNERIA DI BASE/FEED E PER ENTI			
PER LA PROGETTAZIONE DI NUOVI CLUSTERS			
NELLA CENTRALE DI STOCCAGGIO GAS DI SERGNANO (CR) 00148 ROMA - Viale Castello della Mologna, 68			
Riferimento TPIDL		Pog.	Rev
082826C303	0193	00	10
Project	Unità	Doc.Type	Disc
		0165	0165
		1	of 1
			0

0	12-11-2021	EMMISSIONE FINALE	S.TOMASSINI	V.ADOUCI	F.BONDI/PETRELLI	CD-FE
08	24-08-2021	EMMISSIONE PER APPROVAZIONE	S.TOMASSINI	V.ADOUCI	F.BONDI/PETRELLI	CD-FE
0A	02-07-2021	EMMISSIONE PER APPROVAZIONE	S.TOMASSINI	V.ADOUCI	F.BONDI/PETRELLI	CD-FE
REV.	DATA	DESCRIZIONE	DISEGN.	CONTR.	APPROV.	STATO REVIS.



CENTRALE DI STOCCAGGIO
GAS SERGNANO

INGEGNERIA DI BASE/FEED E PER ENTI PER LA PROGETTAZIONE DI NUOVI CLUSTERS
SCHEMA DI PROCESSO (PFD) SISTEMA ARIA STRUMENTI POLMONE - CLUSTER "B2"

SCALA	SOSTITUISCE IL	SOSTITUITO DAL	AREA IMP.	UNITA' IMP.	IDENTIFICATIVO DOCUMENTO	FG. / DI
/	-	-	-	B460	0193-00-BPFC-12522	1 / 1