


| | | | |
|-------------------------|--|----|--------------------------|
| 15 | 16 | 17 | 18 |
| NDRMALIZZAZIONE INTERNA | DISEGNI DI RIFERIMENTO | | NUMERO DISEGNO |
| | SIMBLOGIA PER SCHEMI DI MARCIA - LINEE E PIPING | | 0193-00-BPFM-12362_CD-FE |
| | SIMBLOGIA PER SCHEMI DI MARCIA - STRUMENTAZIONE | | 0193-00-BPFM-12363_CD-FE |
| | SIMBLOGIA PER SCHEMI DI MARCIA - APPARECCHIATURE | | 0193-00-BPFM-12364_CD-FE |
| | SIMBLOGIA PER SCHEMI DI MARCIA - APPARECCHIATURE | | 0193-00-BPFM-12365_CD-FE |
| | SIMBLOGIA PER SCHEMI DI MARCIA - TIPICI VALVOLE | | 0193-00-BPFM-12366_CD-FE |

NOTE GENERALI:

- IL NUMERO IDENTIFICATIVO DELL'UNITA' SI INTENDE PRECEDUTO DALLA LETTERA F PER INDICARE L'APPARTENENZA AL CLUSTER "F"
- POZZO NON ALLACCIATO

NOTE:

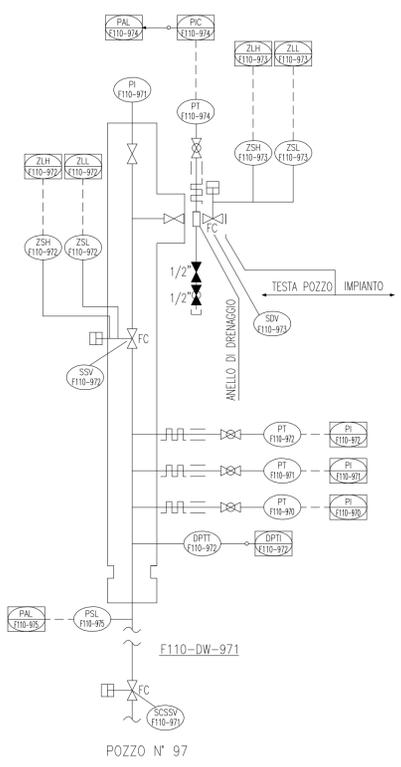

COMMESSA : NS/18024/R-M01
 INGEGNERIA DI BASE/FEED E PER ENTI
 PER LA PROGETTAZIONE DI NUOVI CLUSTERS
 NELLA CENTRALE DI STOCCAGGIO GAS DI SERGNANO (CR) 00148 ROMA - Viale Costello della Magliana, 68



| | | | | | |
|-------------------|-------|----------|------|--------|--------|
| Riferimento TPIDL | | | | Pag. | Rev. |
| 082826C303 | 0193 | PI | 00 | 21 | 0502 |
| Project | Unità | Doc.Type | Disc | Subj | Ser.No |
| | | | | 1 of 1 | 0 |

| | | | | | | |
|------|------------|----------------------------|-------------|----------|-------------------|--------------|
| 0 | 17-11-2021 | EMISSIONE FINALE | S.TOMASSINI | V.ADDUCI | F.BONDI/EPETRILLO | CD-FE |
| 0A | 15-09-2021 | EMISSIONE PER APPROVAZIONE | S.TOMASSINI | V.ADDUCI | F.BONDI/EPETRILLO | CD-FE |
| REV. | DATA | DESCRIZIONE | DISEGN. | CONTR. | APPROV. | STATO REVIS. |



CENTRALE DI STOCCAGGIO GAS SERGNANO

INGEGNERIA DI BASE/FEED E PER ENTI PER LA PROGETTAZIONE DI NUOVI CLUSTERS
 SCHEMA DI MARCIA (P&ID) POZZO N°97 - CLUSTER "F"

| | | | | | | |
|-------|----------------|----------------|-----------|-------------|--------------------------|----------|
| SCALA | SOSTITUISCE IL | SOSTITUITO DAL | AREA IMP. | UNITA' IMP. | IDENTIFICATIVO DOCUMENTO | FG. / DI |
| | - | - | - | F110 | 0193-00-BPFM-12449 | 1/1 |

