


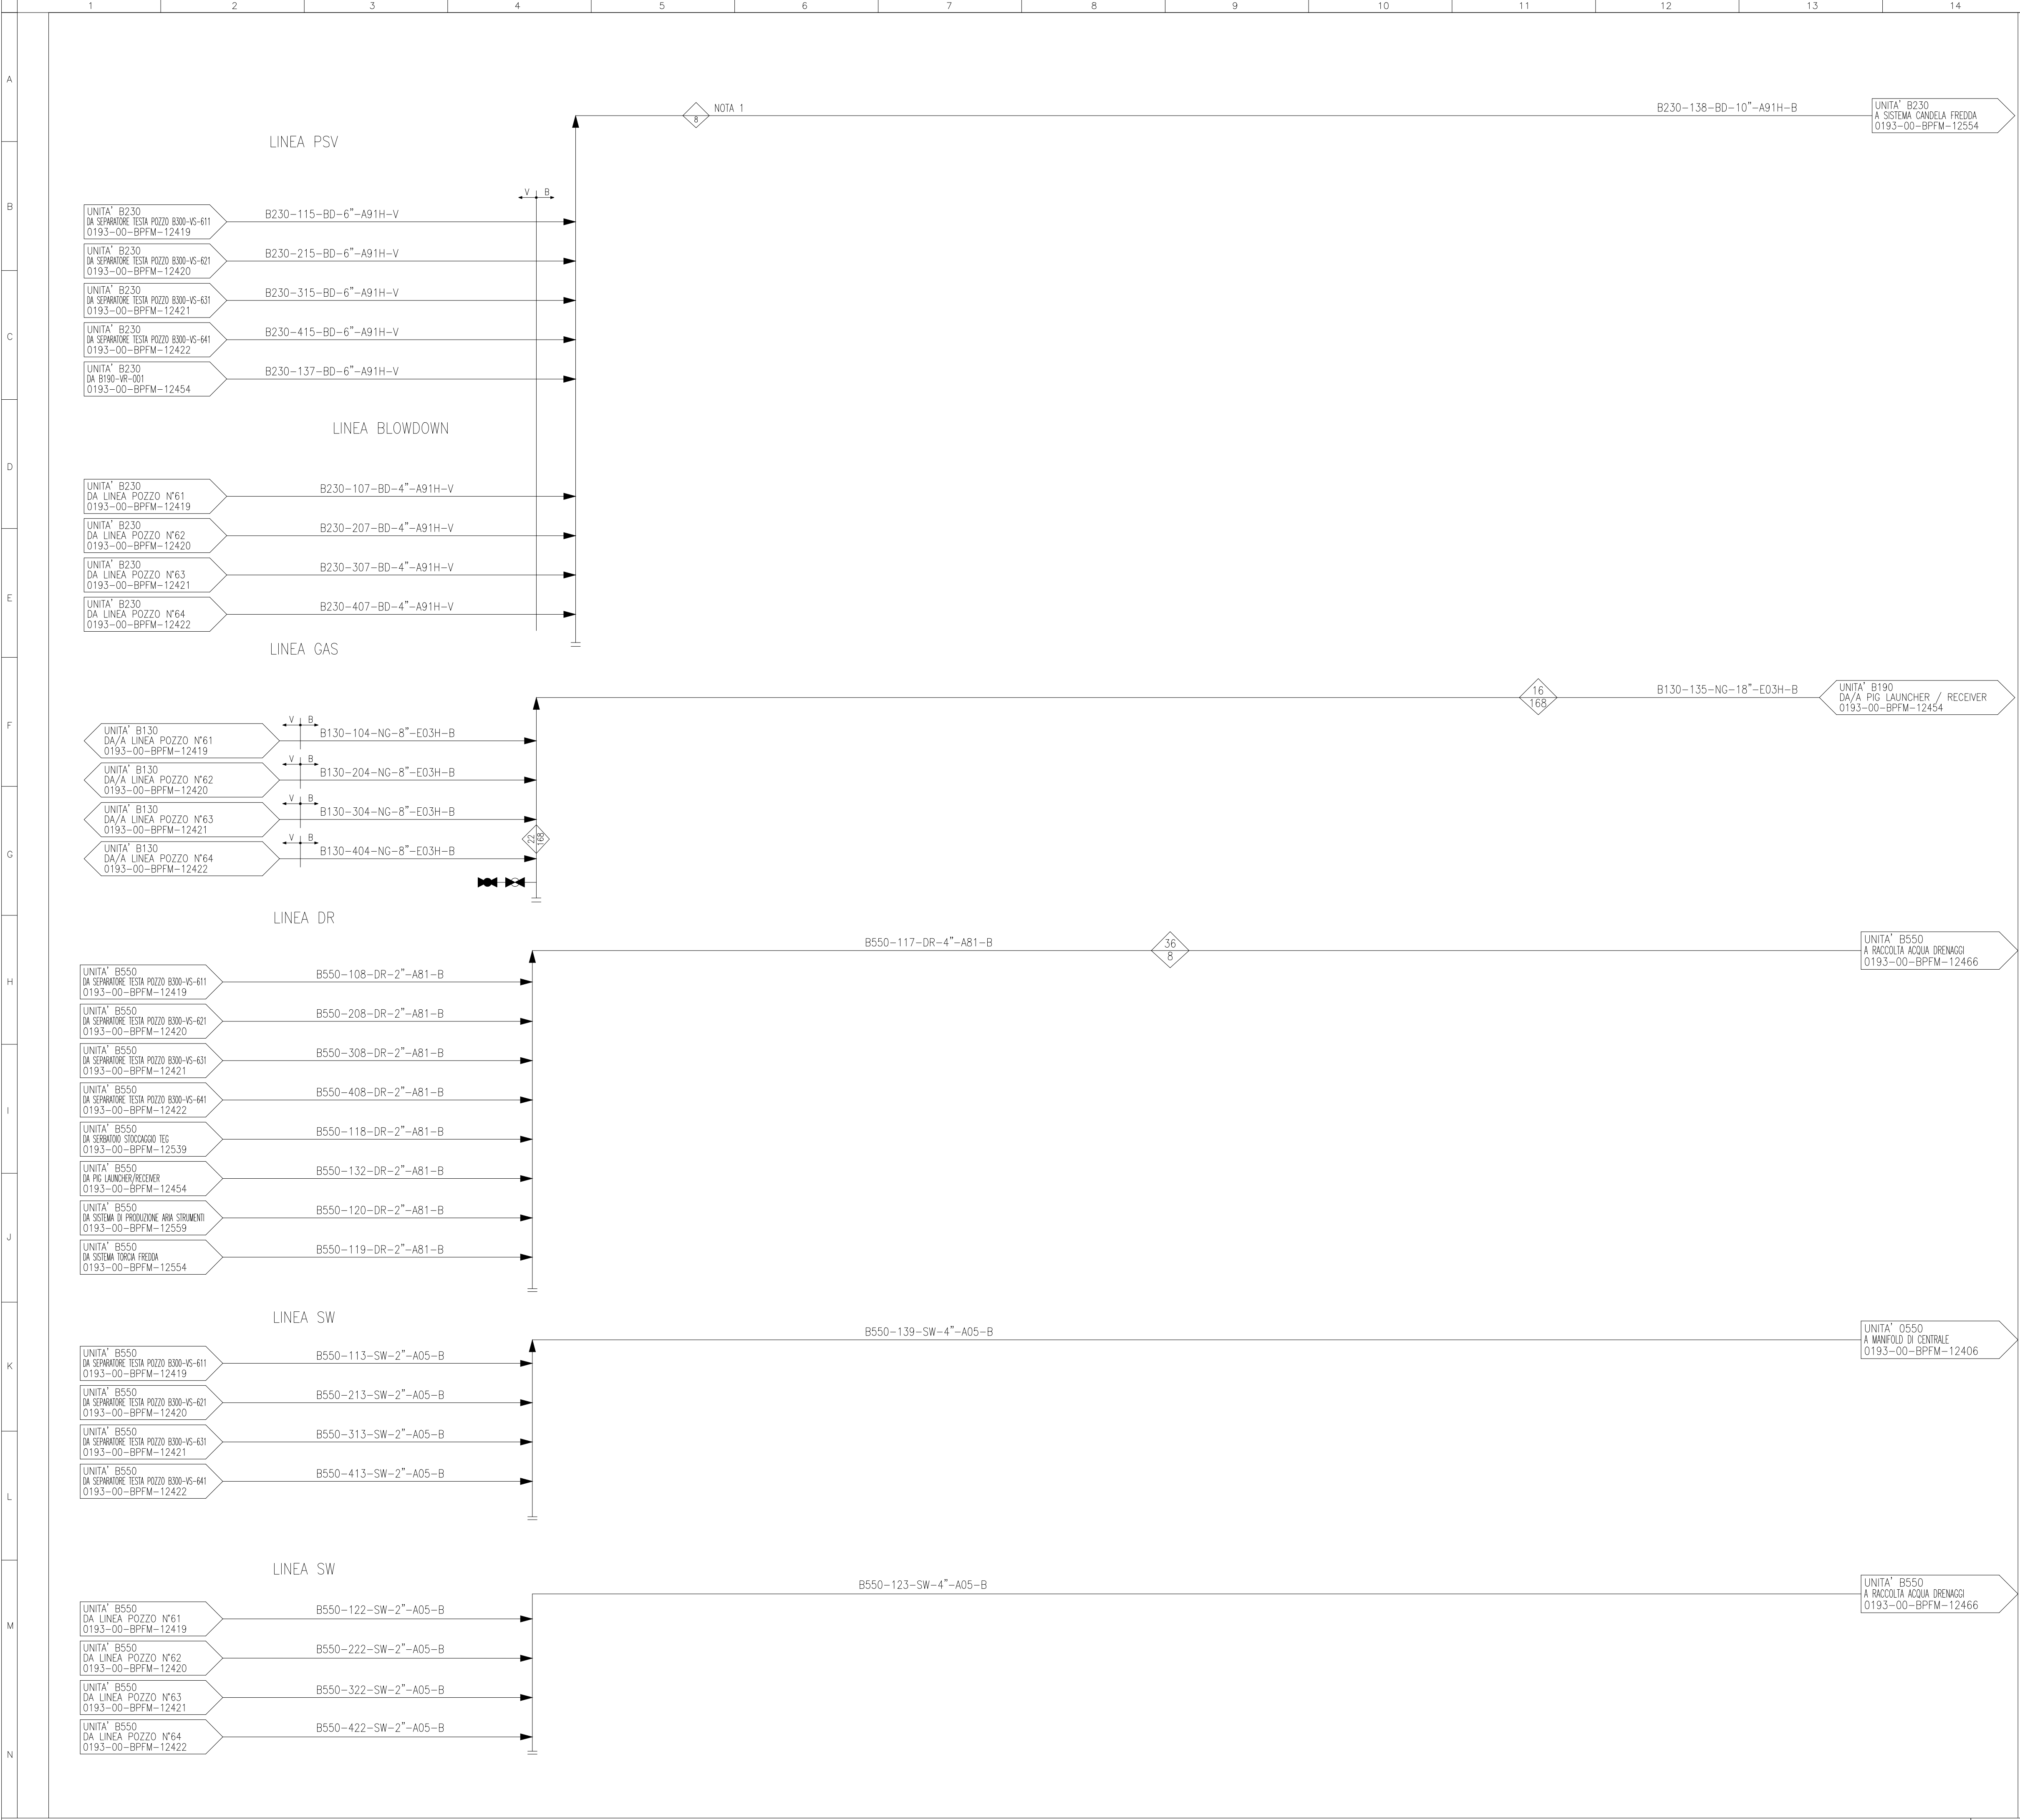

15	16	17	18
NORMALIZZAZIONE INTERNA	DISEGNI DI RIFERIMENTO		NUMERO DISEGNO
	SIMBOLOGIA PER SCHEMI DI MARCIA - LINEE E PIPING		0193-00-BPFM-12362_CD-FE
	SIMBOLOGIA PER SCHEMI DI MARCIA - STRUMENTAZIONE		0193-00-BPFM-12363_CD-FE
	SIMBOLOGIA PER SCHEMI DI MARCIA - APPARECCHIATURE		0193-00-BPFM-12364_CD-FE
	SIMBOLOGIA PER SCHEMI DI MARCIA - APPARECCHIATURE		0193-00-BPFM-12365_CD-FE
	SIMBOLOGIA PER SCHEMI DI MARCIA - TIPICI VALVOLE		0193-00-BPFM-12366_CD-FE

NOTE GENERALI:

- IL NUMERO IDENTIFICATIVO DELL'UNITA' SI INTENDE PRECEDUTO DALLA LETTERA B PER INDICARE L'APPARTENENZA AL CLUSTER "B"
- MINIMIZZARE LE PARTI FUORI TERRA.
- LE LINEE DI USCITA DALLE PSV SARANNO "FREE DRAINING" E "NO POCKETS".

NOTE:

1 - T SCARICO PSV = 79.5 °C
T SCARICO BDV = -129.2 °C

LEGENDA:

◊ °C MAX TEMPERATURA OPERATIVA
BAR G PRESSIONE DI PROGETTO

COMMESSA : NS/18024/R-M01							
INGEGNERIA DI BASE/FEED E PER ENTI						TECHNIP ITALY DIREZIONE LAVORI S.p.A.	
PER LA PROGETTAZIONE DI NUOVI CLUSTERS						00148 ROMA - Viale Castello della Magliana, 68	
NELLA CENTRALE DI STOCCAGGIO GAS DI SERGNANO (CR)							
Riferimento: TPIDL				Pag.	Rev		
08286C303	0193	PID	00	21	0110	1 of 1	0
Project	Unità	Doc.Type	Disc	Subj	Ser.No		

0	08-11-2021	EMISSIONE FINALE	S.TOMASSINI	V.ADOUCI	F.BIANCHI/EPETRELLO	CD-FE
0C	17-09-2021	EMISSIONE PER APPROVAZIONE (PER HAZOP)	S.TOMASSINI	V.ADOUCI	F.BIANCHI/EPETRELLO	CD-FE
0B	24-08-2021	EMISSIONE PER APPROVAZIONE	S.TOMASSINI	V.ADOUCI	F.BIANCHI/EPETRELLO	CD-FE
0A	16-07-2021	EMISSIONE PER APPROVAZIONE	S.TOMASSINI	V.ADOUCI	F.BIANCHI/EPETRELLO	CD-FE
REV.	DATA	DESCRIZIONE	DISEGN.	CONTR.	APPROV.	STATO REVIS.

CENTRALE DI STOCCAGGIO GAS SERGNANO

INGEGNERIA DI BASE/FEED E PER ENTI PER LA PROGETTAZIONE DI NUOVI CLUSTERS
SCHEMA DI MARCIA (P&ID) COLLETTORE DI PRODUZIONE/BLOWDOWN CLUSTER "B1"

SCALA	SOSTITUISCE IL	SOSTITUITO DAL	AREA IMP.	UNITA' IMP.	IDENTIFICATIVO DOCUMENTO	FG. / DI
	-	-	-	B300	0193-00-BPFM-12450	1/1

MOD.GEN.FRM.014

Documento di proprietà aziendale. La società tutela i propri diritti a termini di legge. - This document is Company property. The Company lawfully reserves all rights.

NORMALIZZAZIONE INTERNA

SOFTWARE : AUTOCAD LT2006

FILE : 0193-00-BPFM-12450_CD-FE_0.DWG

UNI A1 (594X841)