

A300-VS-071	
SEPARATORE TESTA POZZO 07	
DIAMETRO INTERNO	mm 1200
ALTEZZA (TL to TL)	mm 3900
PRESSIONE DI PROGETTO	barg 168
TEMPERATURA DI PROGETTO	°C -29/70
VOLUME	m <sup>3</sup> 5
COIBENTAZIONE	SI/NO SI
TRIM LINE	A300-NG-E03H-V

15	16	17	18
NDRMALIZZAZIONE INTERNA	DISEGNI DI RIFERIMENTO		NUMERO DISEGNO
	SIMBOLOGIA PER SCHEMI DI MARCIA - LINEE E PIPING		0193-00-BPFM-12366_CD-FE
	SIMBOLOGIA PER SCHEMI DI MARCIA - STRUMENTAZIONE		0193-00-BPFM-12366_CD-FE
	SIMBOLOGIA PER SCHEMI DI MARCIA - APPARECCHIATURE		0193-00-BPFM-12366_CD-FE
	SIMBOLOGIA PER SCHEMI DI MARCIA - APPARECCHIATURE		0193-00-BPFM-12366_CD-FE
	SIMBOLOGIA PER SCHEMI DI MARCIA - TIPICI VALVOLE		0193-00-BPFM-12366_CD-FE

**NOTE GENERALI:**


- IL NUMERO IDENTIFICATIVO DELL'UNITA' SI INTENDE PRECEDUTO DALLA LETTERA A PER INDICARE L'APPARTENENZA AL CLUSTER "A"
- TUTTE LE BDV E LE SDV DEVONO ESSERE DOTATE DI BARILOTTO D'ARIA DI RISERVA DIMENSIONATO PER TRE MANOVRE.
- MINIMIZZARE LE PARTI FUORI TERRA.
- LE LINEE DI USCITA DALLE PSV SARANNO "FREE DRAINING" E "NO POCKETS".

**NOTE:**

- 1- DISTRIBUTORE SCHOEPENTOETER.
- 2- MISURATORE SONICO PORTATA ACQUA - TIPOLOGIA DI ATTACCHI DA DEFINIRE.
- 3- VALVOLE DI NON RITORNO DI DIFFERENTE TIPOLOGIA.
- 4- IL TIPO DI MISURATORE SARA' DEFINITO IN FASE D'INGEGNERIA DI DETTAGLIO.
- 5- DISCREPANCY ALARM TRA IL CONTROLLORE A300-FIC-071 E L'INDICATORE DI POSIZIONE A300-ZT-072 CON INVIO DEL SEGNALE A DCS.
- 6- CON POMPANTE INSERITO

**LEGENDA:**

◇ °C MAX TEMPERATURA OPERATIVA  
 — BAR G PRESSIONE DI PROGETTO

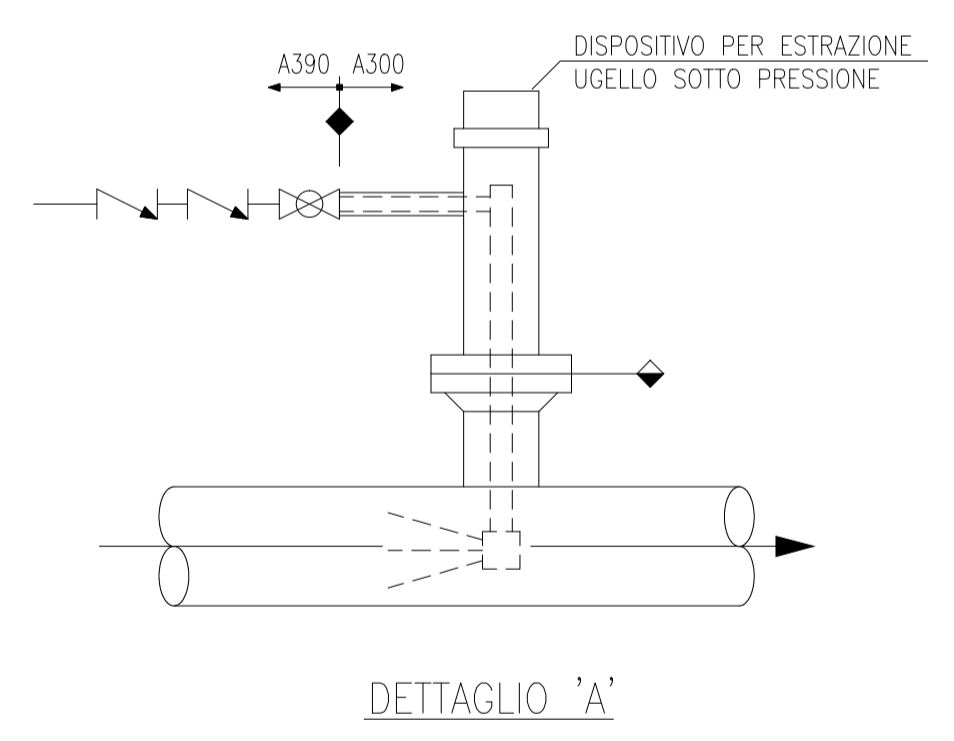

COMMESSA : NS/18024/R-M01		INGEGNERIA DI BASE/FEED E PER ENTI		PER LA PROGETTAZIONE DI NUOVI CLUSTERS		TECHNIP ITALY DIREZIONE LAVORI S.p.A.	
DA 24-08-2021		EMISSIONE PER APPROVAZIONE		NELLA CENTRALE DI STOCCAGGIO GAS DI SERGNANO (CR) 00148 ROMA - Viale Castello della Magliana, 68		TECHNIP ITALY DIREZIONE LAVORI S.p.A.	
REV.		DATA		DESCRIZIONE		DISEGNO CONTR. APPROV. STATO REV.	
082826C303		0193		PID 00 21 0265		Pag. 1 of 10	
Project Unità		Doc.Type		Disc		Ser.No	

REV.	DATA	DESCRIZIONE	DISEGNO	CONTR.	APPROV.	STATO REV.
0	05-11-2021	EMISSIONE FINALE	S.TOMASSINI	V.ADDUCI	F.BONCHI/ETTERLO	CD-FE
0B	15-09-2021	EMISSIONE PER APPROVAZIONE (PER HAZOP)	S.TOMASSINI	V.ADDUCI	F.BONCHI/ETTERLO	CD-FE
0A	24-08-2021	EMISSIONE PER APPROVAZIONE	S.TOMASSINI	V.ADDUCI	F.BONCHI/ETTERLO	CD-FE

