

0390-PD-001A/B	
PORTATA DI PROGETTO	60 (SINGOLA TESTATA)
PRESSIONE DI ASPIRAZIONE	0.2
PRESSIONE DIFFERENZIALE	99.8


15	16	17	18
NORMALIZZAZIONE INTERNA	DISEGNI DI RIFERIMENTO		NUMERO DISEGNO
	SIMBOLGIA PER SCHEMI DI MARCIA - LINEE E PIPING		0193-00-BPFM-12362_CD-FE
	SIMBOLGIA PER SCHEMI DI MARCIA - STRUMENTAZIONE		0193-00-BPFM-12363_CD-FE
	SIMBOLGIA PER SCHEMI DI MARCIA - APPARECCHIATURE		0193-00-BPFM-12364_CD-FE
	SIMBOLGIA PER SCHEMI DI MARCIA - APPARECCHIATURE		0193-00-BPFM-12365_CD-FE
	SIMBOLGIA PER SCHEMI DI MARCIA - TIFICI VALVOLE		0193-00-BPFM-12366_CD-FE

NOTE GENERALI:

- IL NUMERO IDENTIFICATIVO DELL'UNITA' SI INTENDE PRECEDUTO DALLA LETTERA "O" PER INDICARE L'APPARTENENZA ALLA CENTRALE
- MINIMIZZARE LE PARTI FUORI TERRA.
- LE LINEE DI USCITA DALLE PSV SARANNO "FREE DRAINING" E "NO POCKETS".

NOTE:

1- ** IDENTIFICA IL NUMERO DI CIASCUNA COLONNA (DA "01" A "13")

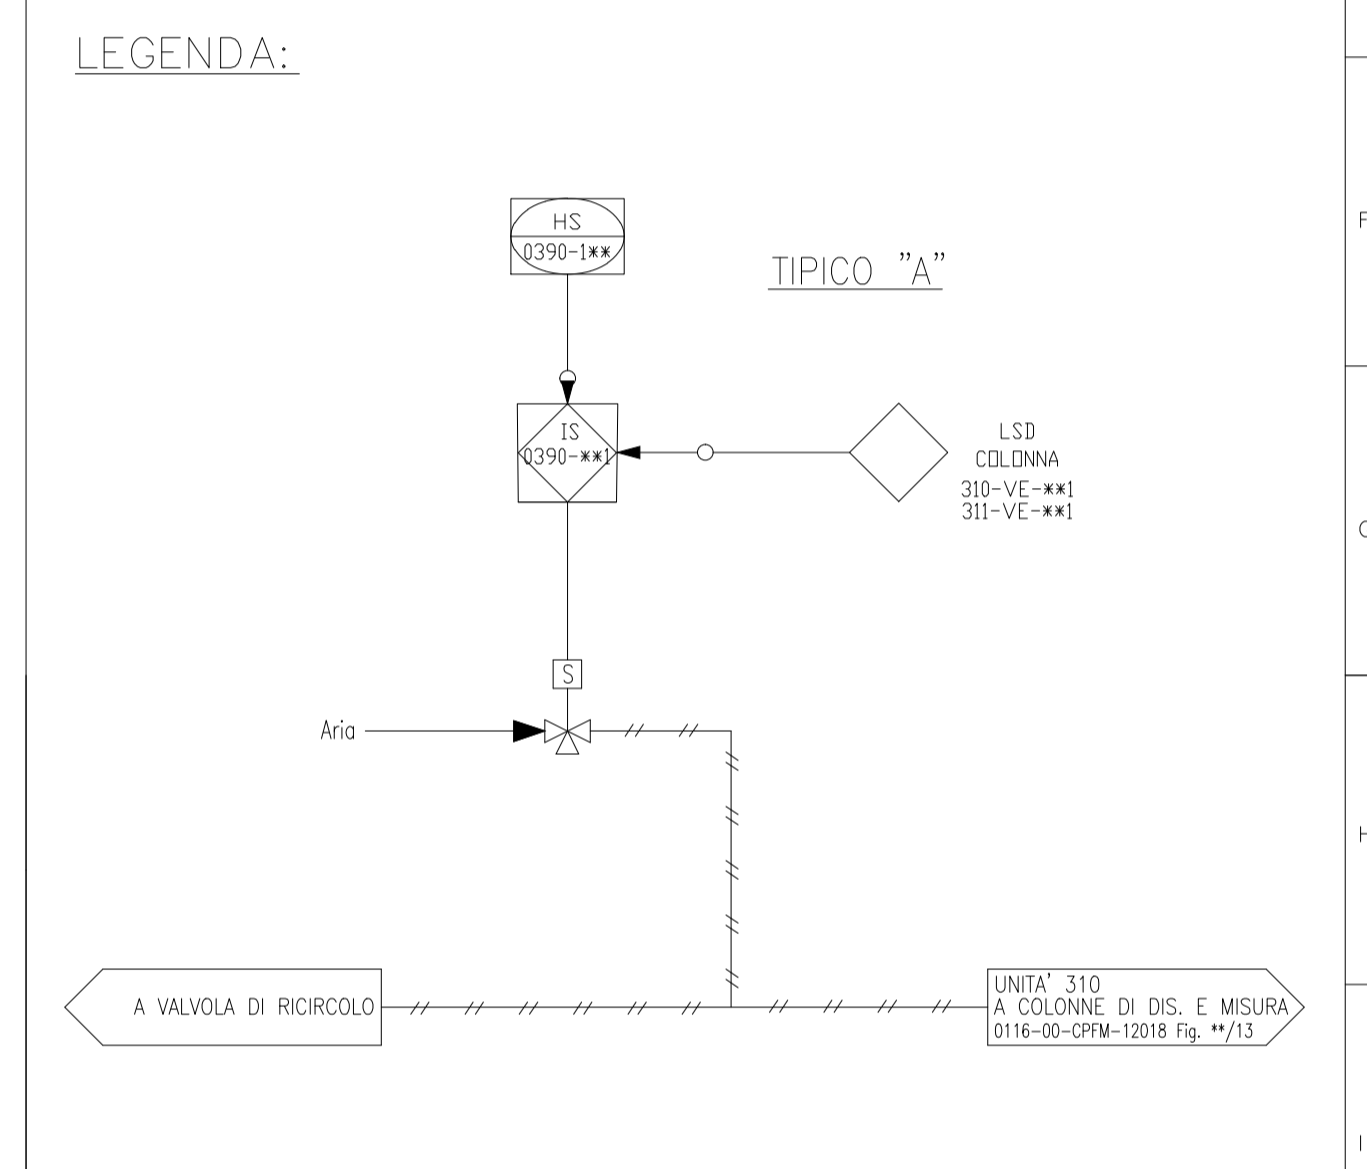

COLONNA	P&ID	LOGICA	SDV	HS
310-VE-011	12018_Fg1	0390-IS-011	0390-SDV-101	0390-HS-101
310-VE-021	12018_Fg2	0390-IS-021	0390-SDV-102	0390-HS-102
310-VE-031	12018_Fg3	0390-IS-031	0390-SDV-103	0390-HS-103
310-VE-041	12018_Fg4	0390-IS-041	0390-SDV-104	0390-HS-104
311-VE-091	12018_Fg9	0390-IS-091	0390-SDV-109	0390-HS-109
311-VE-101	12018_Fg10	0390-IS-101	0390-SDV-110	0390-HS-110

COMMESA : NS/18024/R-M01
 INGEGNERIA DI BASE/FEED E PER ENTI
 PER LA PROGETTAZIONE DI NUOVI CLUSTERS
 NELLA CENTRALE DI STOCCAGGIO GAS DI SERGNANO (CR) 00148 ROMA - Viale Castello della Magliana, 68

TECNIP ENERGY
 TECNIP ITALY DIREZIONE LAVORI S.p.A.

Riferimento TPIDL

082826C303	0193	PID	00	31	0651	Pag.	
Project	Unità	Doc.Type	Disc	Subj	Ser.No	1 of 2	0

REV.	DATA	DESCRIZIONE	DISEGN.	CONTR.	APPROV.	STATO REVIS.
0	05-11-2021	EMMISSIONE FINALE	S.TOMASSINI	V.ADUCCI	F.BONDI/EPETROLI	CD-FE
0B	17-09-2021	EMMISSIONE PER APPROVAZIONE	S.TOMASSINI	V.ADUCCI	F.BONDI/EPETROLI	CD-FE
0A	24-08-2021	EMMISSIONE PER APPROVAZIONE	S.TOMASSINI	V.ADUCCI	F.BONDI/EPETROLI	CD-FE

snam
STOGIT

CENTRALE DI STOCCAGGIO GAS SERGNANO

INGEGNERIA DI BASE/FEED E PER ENTI PER LA PROGETTAZIONE DI NUOVI CLUSTERS
 SCHEMA DI MARCIA (P&ID) SISTEMA INIEZIONE TEG A COLONNE

SCALA	SOSTITUISCE IL	SOSTITUITO DAL	AREA IMP.	UNITA' IMP.	IDENTIFICATIVO DOCUMENTO	FG. / DI
				0390	0193-00-BPFM-12677	1/2