

0390-PD-002A/B	
PORTATA DI PROGETTO	60 (SINGOLA TESTATA)
PRESSIONE DI ASPIRAZIONE	0,2
PRESSIONE DIFFERENZIALE	99,8


15	16	17	18
NDORMALIZZAZIONE INTERNA	DISEGNI DI RIFERIMENTO		NUMERO DISEGNO
	SIMBOLGIA PER SCHEMI DI MARCIA - LINEE E PIPING		0193-00-BPFM-12362_CD-FE
	SIMBOLGIA PER SCHEMI DI MARCIA - STRUMENTAZIONE		0193-00-BPFM-12363_CD-FE
	SIMBOLGIA PER SCHEMI DI MARCIA - APPARECCHIATURE		0193-00-BPFM-12364_CD-FE
	SIMBOLGIA PER SCHEMI DI MARCIA - APPARECCHIATURE		0193-00-BPFM-12365_CD-FE
	SIMBOLGIA PER SCHEMI DI MARCIA - TIPICI VALVOLE		0193-00-BPFM-12366_CD-FE

**NOTE GENERALI:**

- IL NUMERO IDENTIFICATIVO DELL'UNITA' SI INTENDE PRECEDUTO DALLA LETTERA "0" PER INDICARE L'APPARTENENZA ALLA CENTRALE
- MINIMIZZARE LE PARTI FUORI TERRA.
- LE LINEE DI USCITA DALLE PSV SARANNO "FREE DRAINING" E "NO POCKETS".

**NOTE:**

1- \*\* = IDENTIFICA IL NUMERO DI CIASCUNA COLONNA (DA "01" A "13")

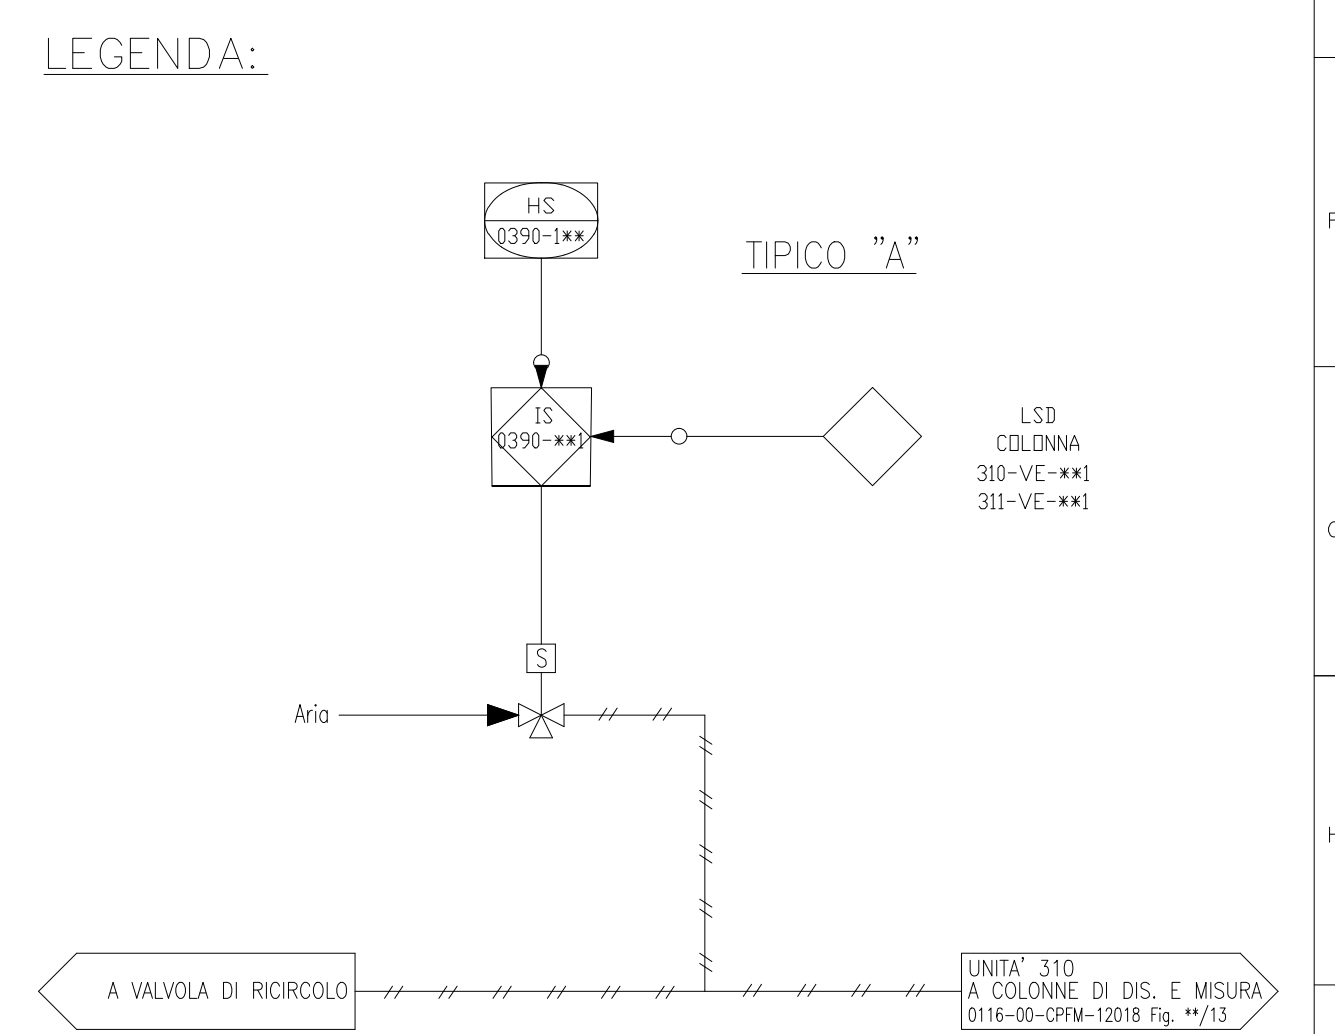

COLONNA	P&ID	LOGICA	SDV	HS
310-VE-051	12018_Fg5	0390-IS-051	0390-SDV-105	0390-HS-105
310-VE-061	12018_Fg6	0390-IS-061	0390-SDV-106	0390-HS-106
310-VE-071	12018_Fg7	0390-IS-071	0390-SDV-107	0390-HS-107
310-VE-081	12018_Fg8	0390-IS-081	0390-SDV-108	0390-HS-108
311-VE-111	12018_Fg11	0390-IS-111	0390-SDV-111	0390-HS-111
311-VE-121	12018_Fg12	0390-IS-121	0390-SDV-112	0390-HS-112
311-VE-131	12018_Fg13	0390-IS-131	0390-SDV-113	0390-HS-113

**TECNIP ENERGIES**  
 COMMESA : NS/18024/R-M01  
 INGEGNERIA DI BASE/FEED E PER ENTI  
 PER LA PROGETTAZIONE DI NUOVI CLUSTERS  
 NELLA CENTRALE DI STOCCAGGIO GAS DI SERGNANO (OR) 00148 ROMA - Viale Costello della Magliana, 68  
 TECNIP ITALY DIREZIONE LAVORI S.p.A.

Riferimento TPIDL	Pag.
082826C303	2 of 2
0193	00
Unità	31
Doc.Type	0651
Disc	Subj
Contr.	Ser.No

0	05-11-2021	EMMISSIONE FINALE	S.TOMASSINI	V.ADOUCI	F.BONDI/EPETROLI	CD-FE
DA	17-09-2021	EMMISSIONE PER APPROVAZIONE (PER HAZOP)	S.TOMASSINI	V.ADOUCI	F.BONDI/EPETROLI	CD-FE
REV.	DATA	DESCRIZIONE	DISEGN.	CONTR.	APPROV.	STATO REVIS.

**snam** **STOGIT** **CENTRALE DI STOCCAGGIO GAS SERGNANO**  
 INGEGNERIA DI BASE/FEED E PER ENTI PER LA PROGETTAZIONE DI NUOVI CLUSTERS  
 SCHEMA DI MARCIA (P&ID) SISTEMA INIEZIONE TEG A COLONNE

SCALA	SOSTITUISCE IL	SOSTITUITO DAL	AREA IMP.	UNITA' IMP.	IDENTIFICATIVO DOCUMENTO	FG. / DI
				0390	0193-00-BPFM-12677_CD-FE_0.DWG	2/2