NORMALIZZAZIONE INTERNA STANDARDIZATION	DISEGNI DI RIFERIMENTO / REFERENCE DRAWINGS	NUMERO DISEGNO/ DWG. NUMBER

VENTI PREV. (DA CONFERMARE)

N
O
E
S

AREA CIMITERIALE

recinzione cimitero

marciapiede

VIA AL BINENGO

STRADA EX NOVO

460-076-IA-2"- POLIETILENE PN16
DAL CLUSTER A (ESISTENTE)

CONDOTTA 8" POZZO 7
100-072-NG-8"-E96-B
DA/A CLUSTER A

CONDOTTA 10" POZZO 44
100-442-NG-10"-E96-B
DA/A CLUSTER A

0.30

INGRESSO

CABINATO ELE-STRU

POLMONE ARIA STRUMENTI

QUADRO ELETTRO-PNEUMO-IDRAULICO

VEDI DETT. "1"
(SMANTELLAMENTI)

▽ -1600 F.T.

▽ -1200 F.T.

TIE-IN 048B

TIE-IN 045B

A190-076-NG-8"-E03H-V

A190-VR-071
PIG LAUNCHER
8"x10"-1500#RTJ
(POZZO 7)

+1065

+860

A190-446-NG-10"-E03H-V

A190-VR-441
PIG LAUNCHER
10"x12"-1500#RTJ
(POZZO 44)

A100-071-NG-8"-E03H-F
+1065
POZZETTO ESIST.

A100-441-NG-10"-E03H-E
+860
POZZETTO ESIST.

TIE-IN 045A

10"x8"

12"x8"

AREA PAVIMENTATA
quota 0.00

5000

POZZO 7

POZZO 44

CUNICOLO PER CAVI /TUBING STRUMENTALI

VIA DI FUGA

SKID INIEZIONE METANOLO

P

STRADA EX NOVO

DEI CANTACUCCHI

±0.00

NUOVO ACCESSO

STRADA VICINALE

STRADA VICINALE DEL GRAMONE

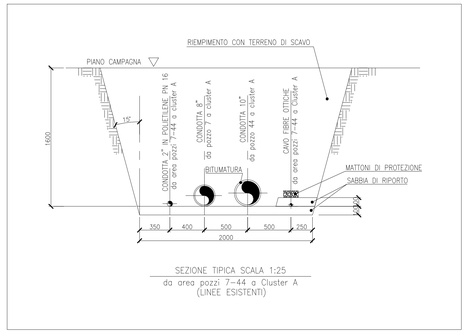

SEZIONE TIPICA SCALA 1:25
da area pozzi 7-44 a Cluster A
(LINEE ESISTENTI)

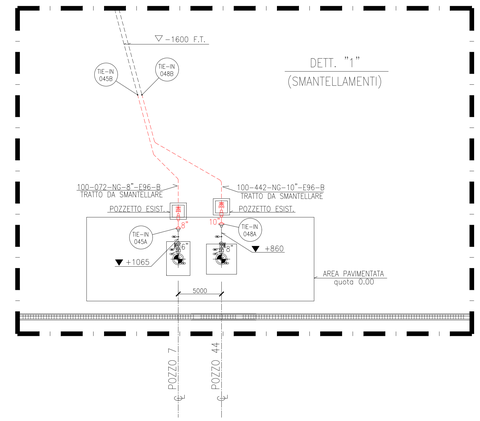

0	SIGLA	DESCRIZIONE
	A190-VR-071	PIG LAUNCHER
	A190-VR-441	PIG LAUNCHER

LEGENDA:

- NUOVE TUBAZIONI (NG)
- TUBAZIONI ESISTENTI (NG)
- TUBAZIONI DA SMANTELLARE (NG)

0 10 20 30

SCALA 1 :250

Firmato digitalmente da
Rocco Vincenzo Monaco
CN = Monaco Rocco Vincenzo
C = IT

REV.	DATA	DESCRIZIONE	DISEGN.	CONTR.	APPROV.	STATO REVIS.
0	18/11/2021	EMISSIONE FINALE	A. DILIBRACO	L. AMBALLI	F. BIANCHI E.PETRILLO	CO-FE
DA	28/09/2021	EMISSIONE PER APPROVAZIONE	A. DILIBRACO	L. AMBALLI	F. BIANCHI E.PETRILLO	CO-FE

COMMESSA : NS/18024/R-M01

INGEGNERIA DI BASE/FEED E PER ENTI
PER LA PROGETTAZIONE DI NUOVI CLUSTERS
NELLA CENTRALE DI STOCCAGGIO GAS DI SERGNANO (CR)

TECHNIP ITALY DIREZIONE LAVORI S.p.A.
00148 ROMA – Viale Castello della Magliana, 68

snam STOGIT

CENTRALE DI STOCCAGGIO GAS SERGNANO

INGEGNERIA DI BASE/FEED E PER ENTI PER LA PROGETTAZIONE DI NUOVI CLUSTERS
PLANIMETRIA ANDAMENTO TUBAZIONI POZZO 7 – 44

Riferimento TPIDL						Pag.		Rev
082826C303.193	DW	13	32	0015		of		
Project	Unità	Doc.Type	Disc	Subj	Ser.No	1	1	0

SCALA	SOSTITUISCE IL	SOSTITUITO DAL	AREA IMP.	UNITA' IMP.	IDENTIFICATIVO DOCUMENTO			FG. / di
1:250					0193	00 BTDL 12788		1 / 1

NORMALIZZAZIONE INTERNA / STANDARDIZATION

SOFTWARE : AUTOCAD 2000

UNI A0 (1189x841)

MOD.GEN.FRM.014/0 Documento di proprieta' aziendale. La Societa' tutelera' i propri diritti a termine di legge. This document is Company property. The Company lawfully reserves all rights.

Questo documento o disegno è proprietà della STOGIT e non potrà essere, a qualunque titolo, in tutto o in parte, direttamente o indirettamente, ceduto, riprodotto, copiato, divulgato o utilizzato senza la sua preventiva autorizzazione scritta, per fini e con modalità diversi da quelli per i quali è specificatamente fornito.