

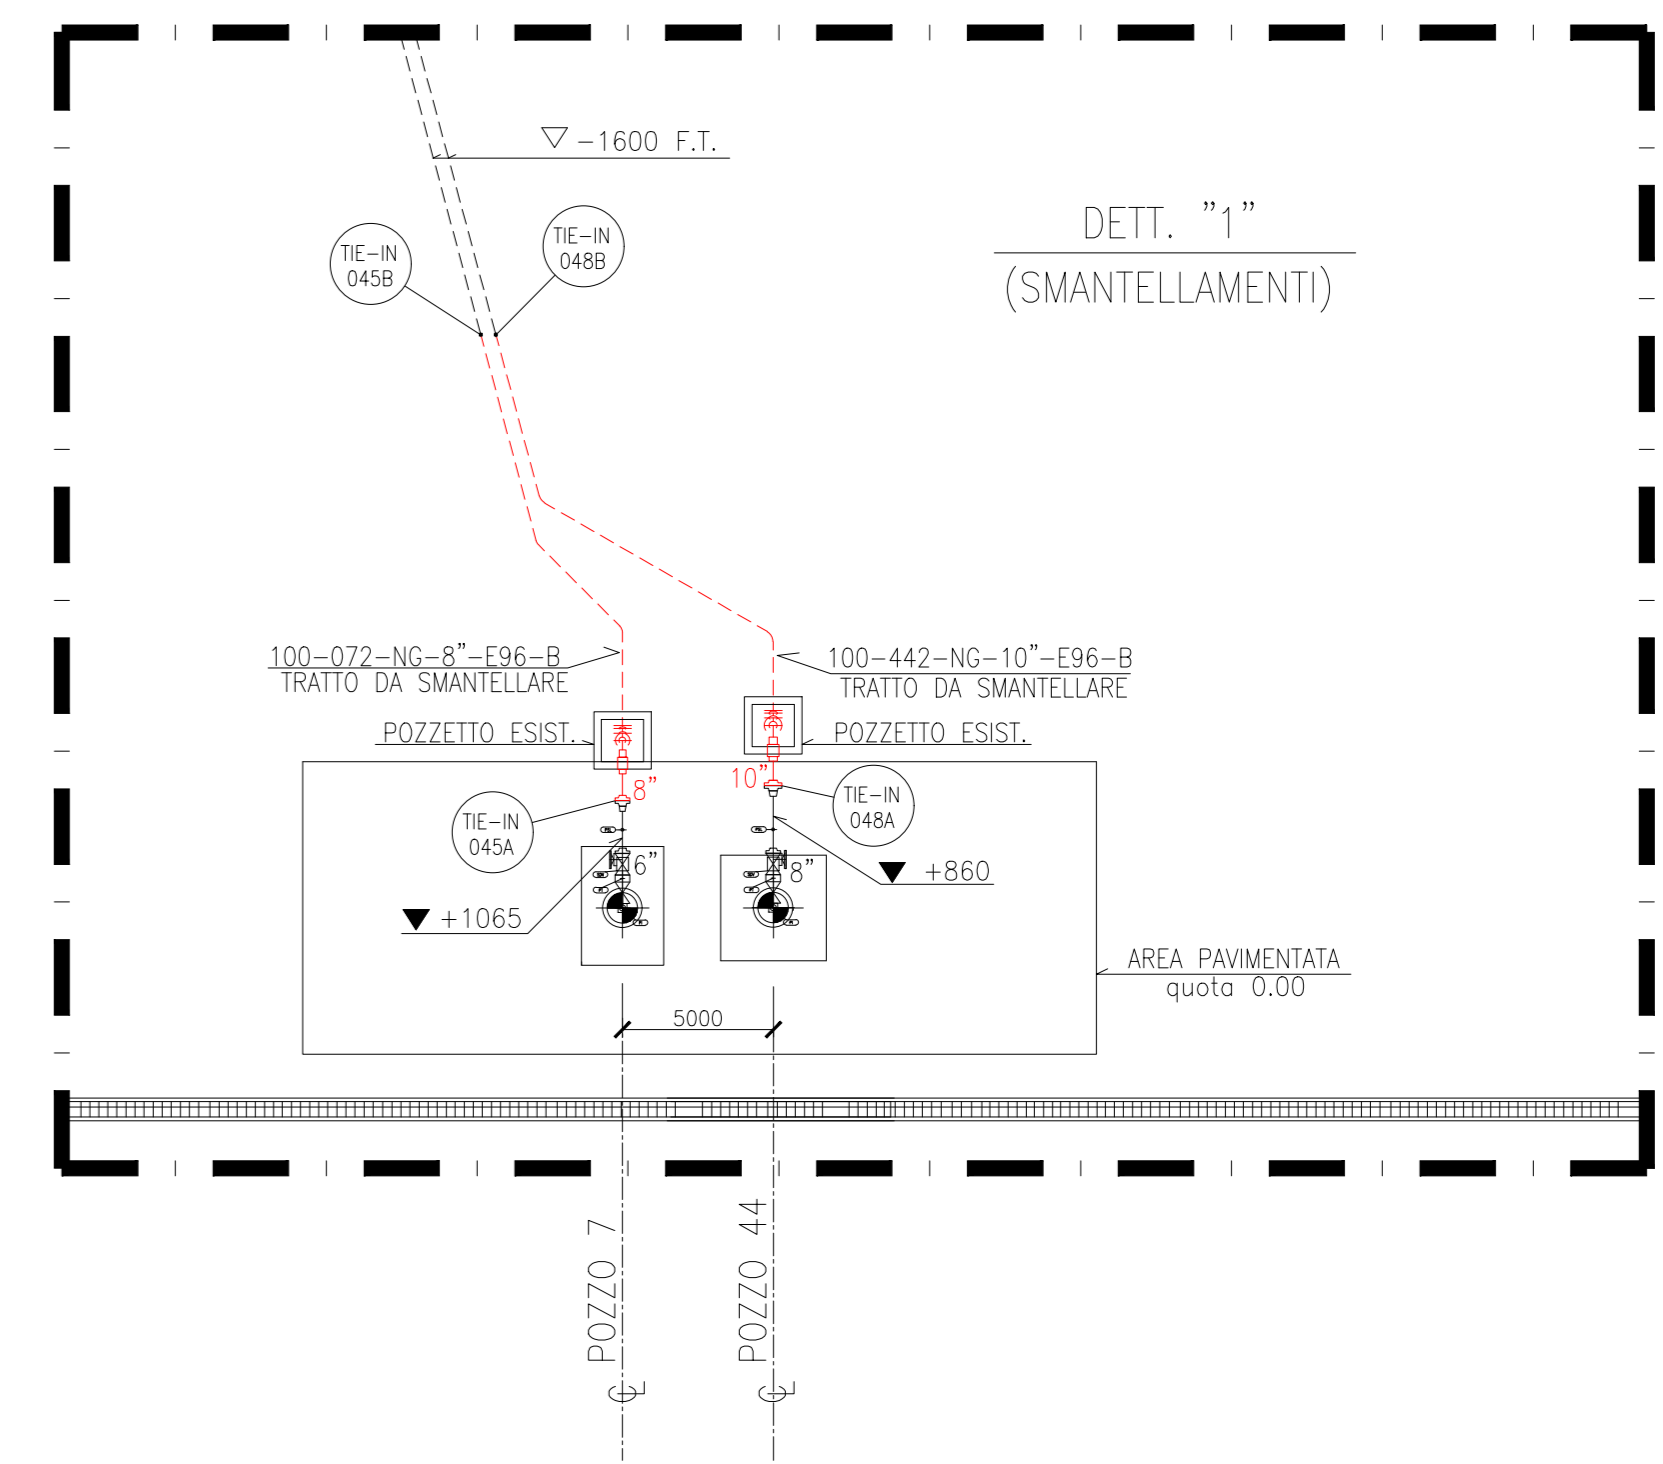
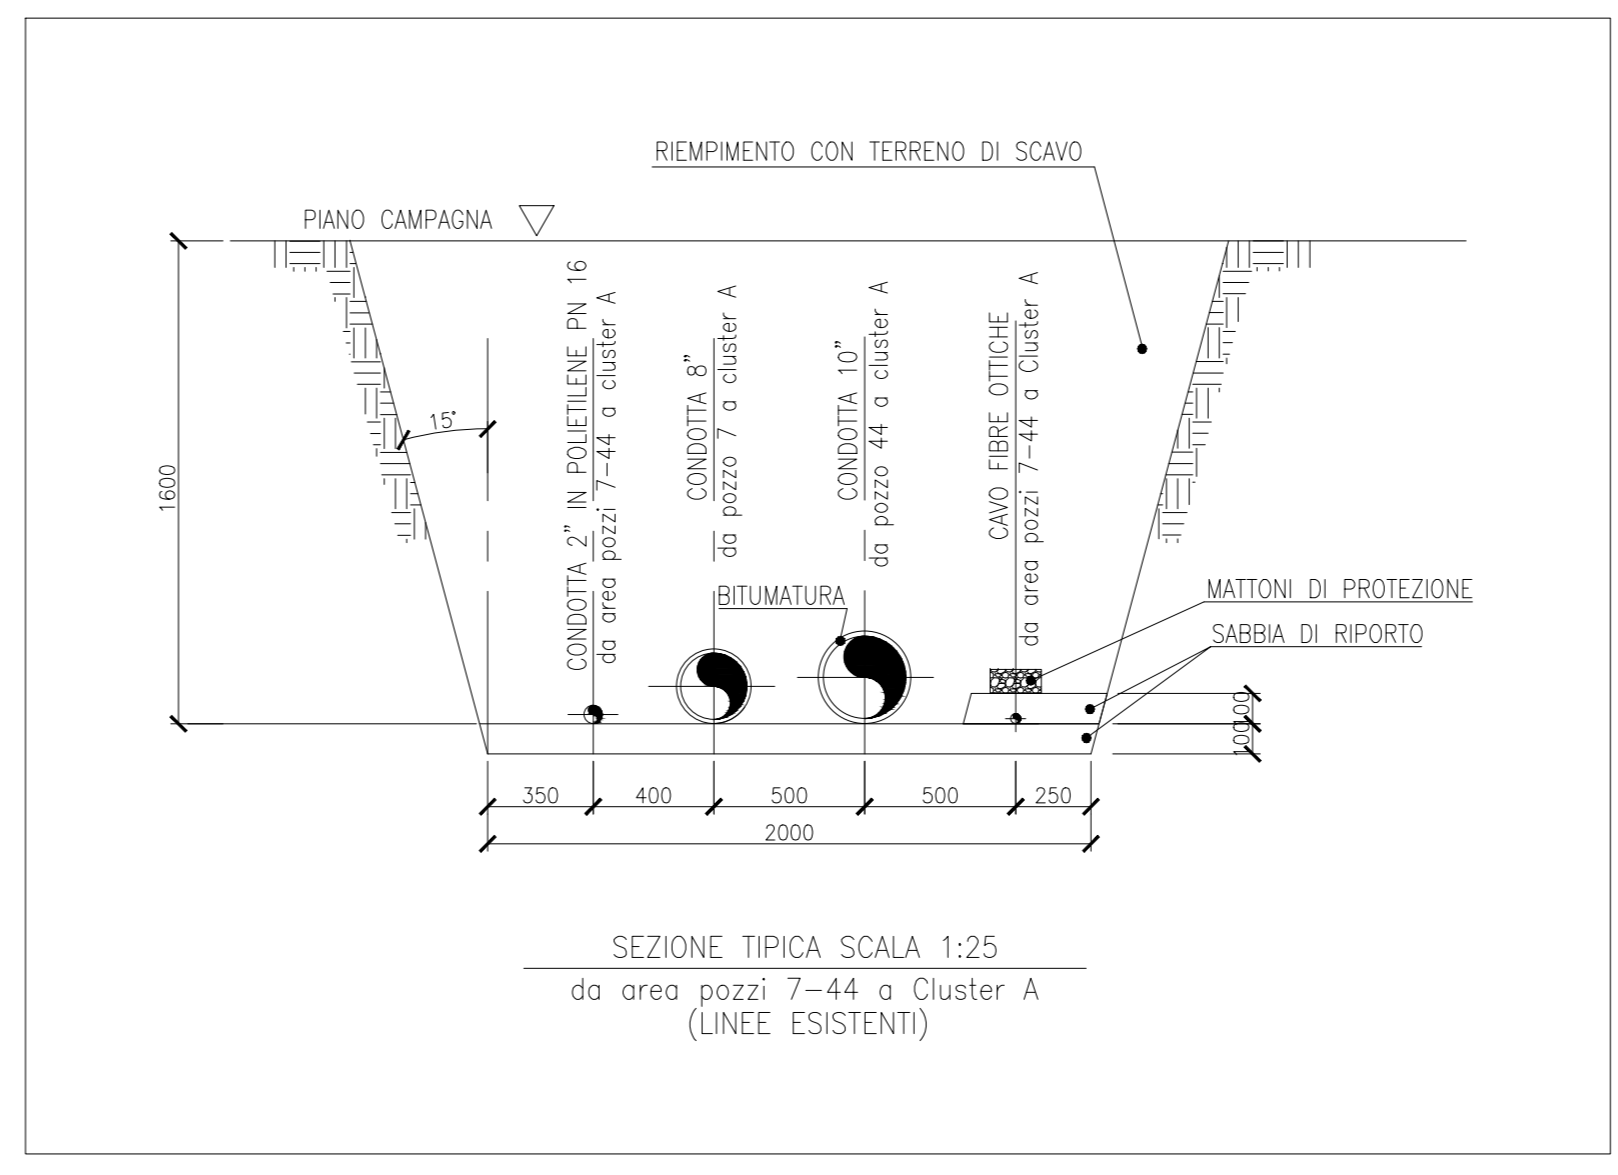
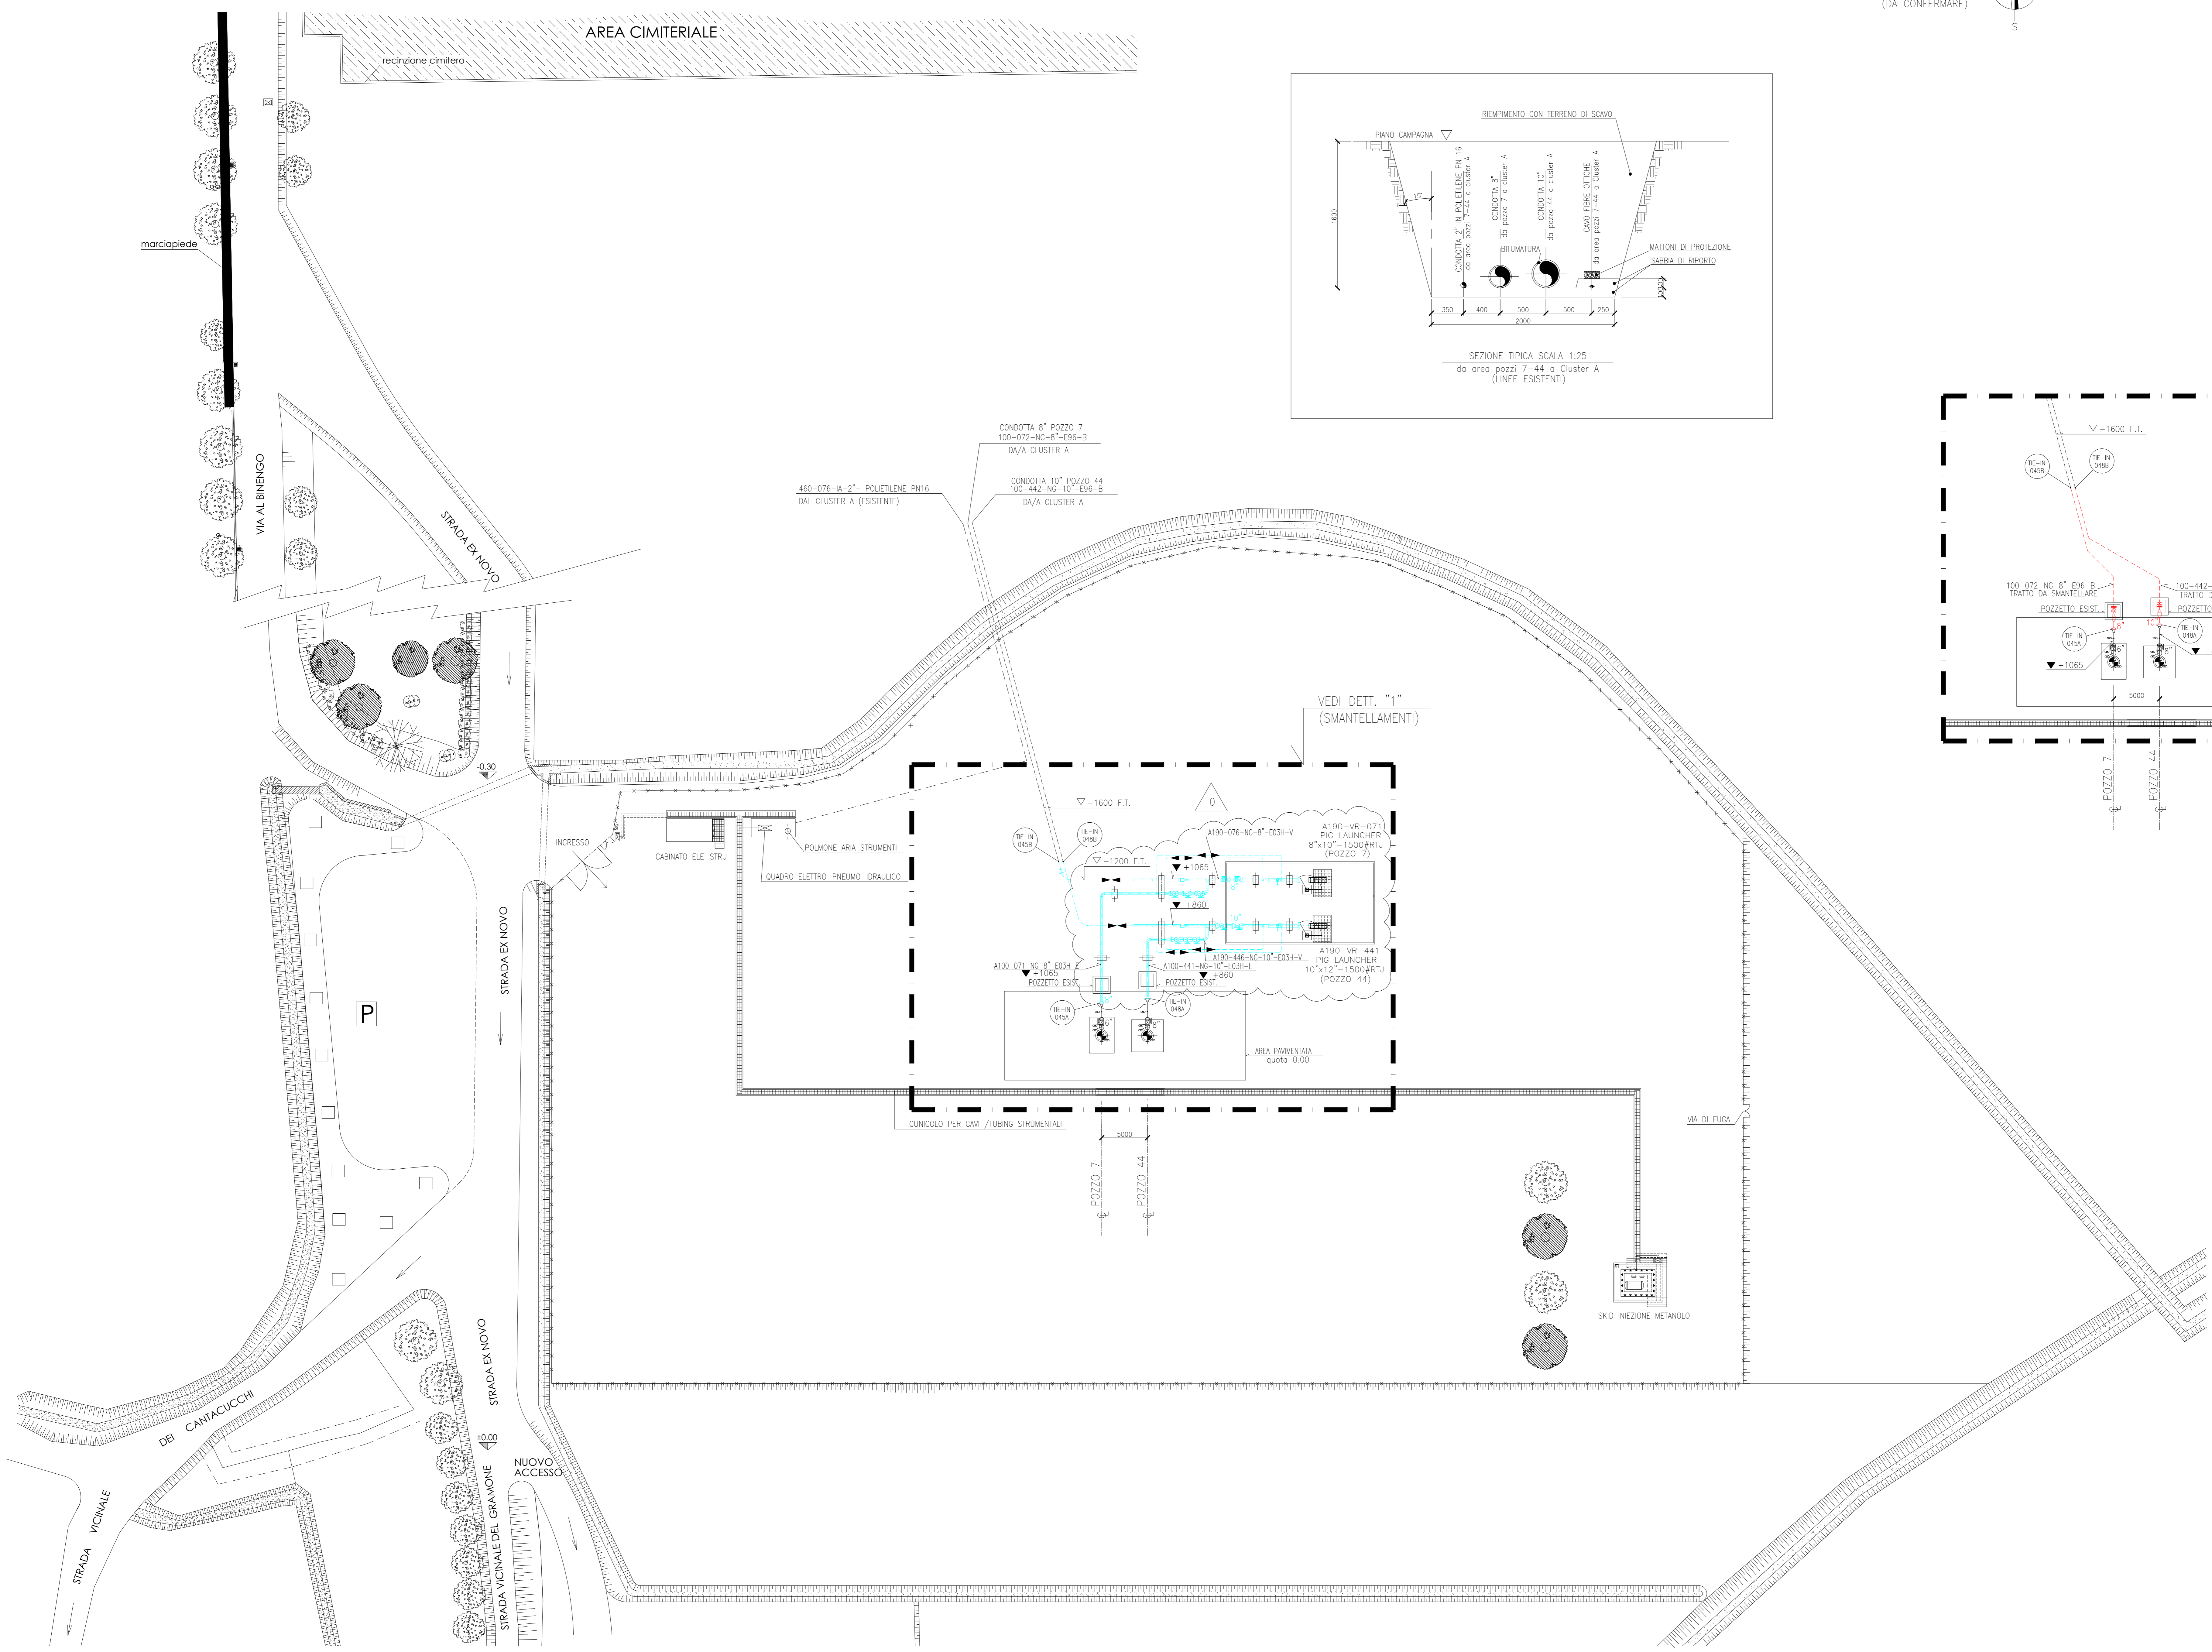


23	24	25
NORMALIZZAZIONE INTERNA STANDARDIZATION	DISCINA DI RIFERIMENTO / REFERENCE DRAWINGS	NUMERO DISCINA / DWS. NUMBER

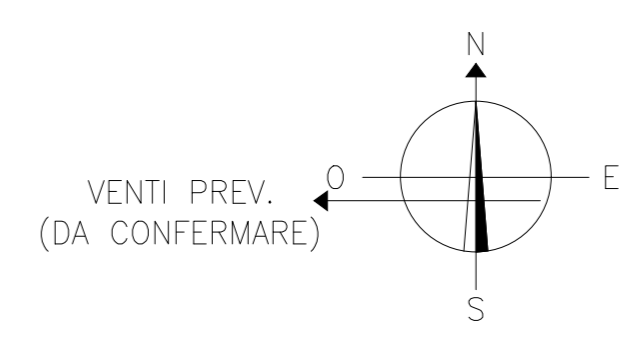

SIGLA	DESCRIZIONE
A190-VR-071	PIG LAUNCHER
A190-VR-441	PIG LAUNCHER

LEGENDA:	
	NUOVE TUBAZIONI (NG)
	TUBAZIONI ESISTENTI (NG)
	TUBAZIONI DA SMANTELLARE (NG)

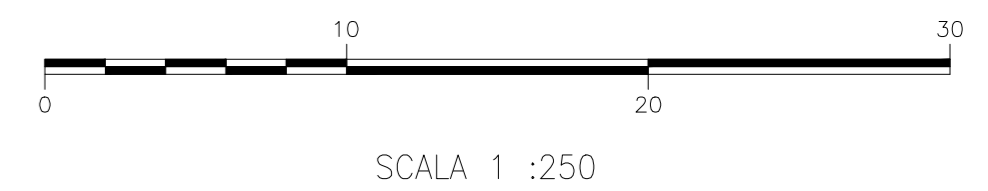


COMMESSA : NS/18024/R-M01  
 INGEGNERIA DI BASE/FEED E PER ENTI  
 PER LA PROGETTAZIONE DI NUOVI CLUSTERS  
 NELLA CENTRALE DI STOCCAGGIO GAS DI SERGNANO (CR) 00148 ROMA - Viale Cantone Anna Margaria, 68

Riferimento TPIDL      Pag.      Rev.  
 082826C303193      DW      13      32      0015      of      1  
 Project      Unità      Doc.Type      Disc      Subj      Ser.No      1      1      0  
 1:250  
 SOFTWARE : AUTOCAD 2000

CENTRALE DI STOCCAGGIO GAS SERGNANO  
 INGEGNERIA DI BASE/FEED E PER ENTI PER LA PROGETTAZIONE DI NUOVI CLUSTERS  
 PLANIMETRIA ANDAMENTO TUBAZIONI POZZO 7 - 44  
 0193      00 BTDL 1278B      1 / 1