
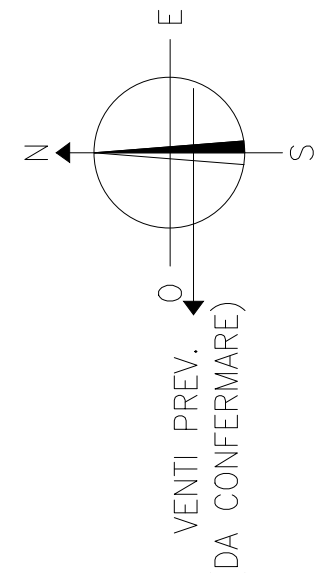


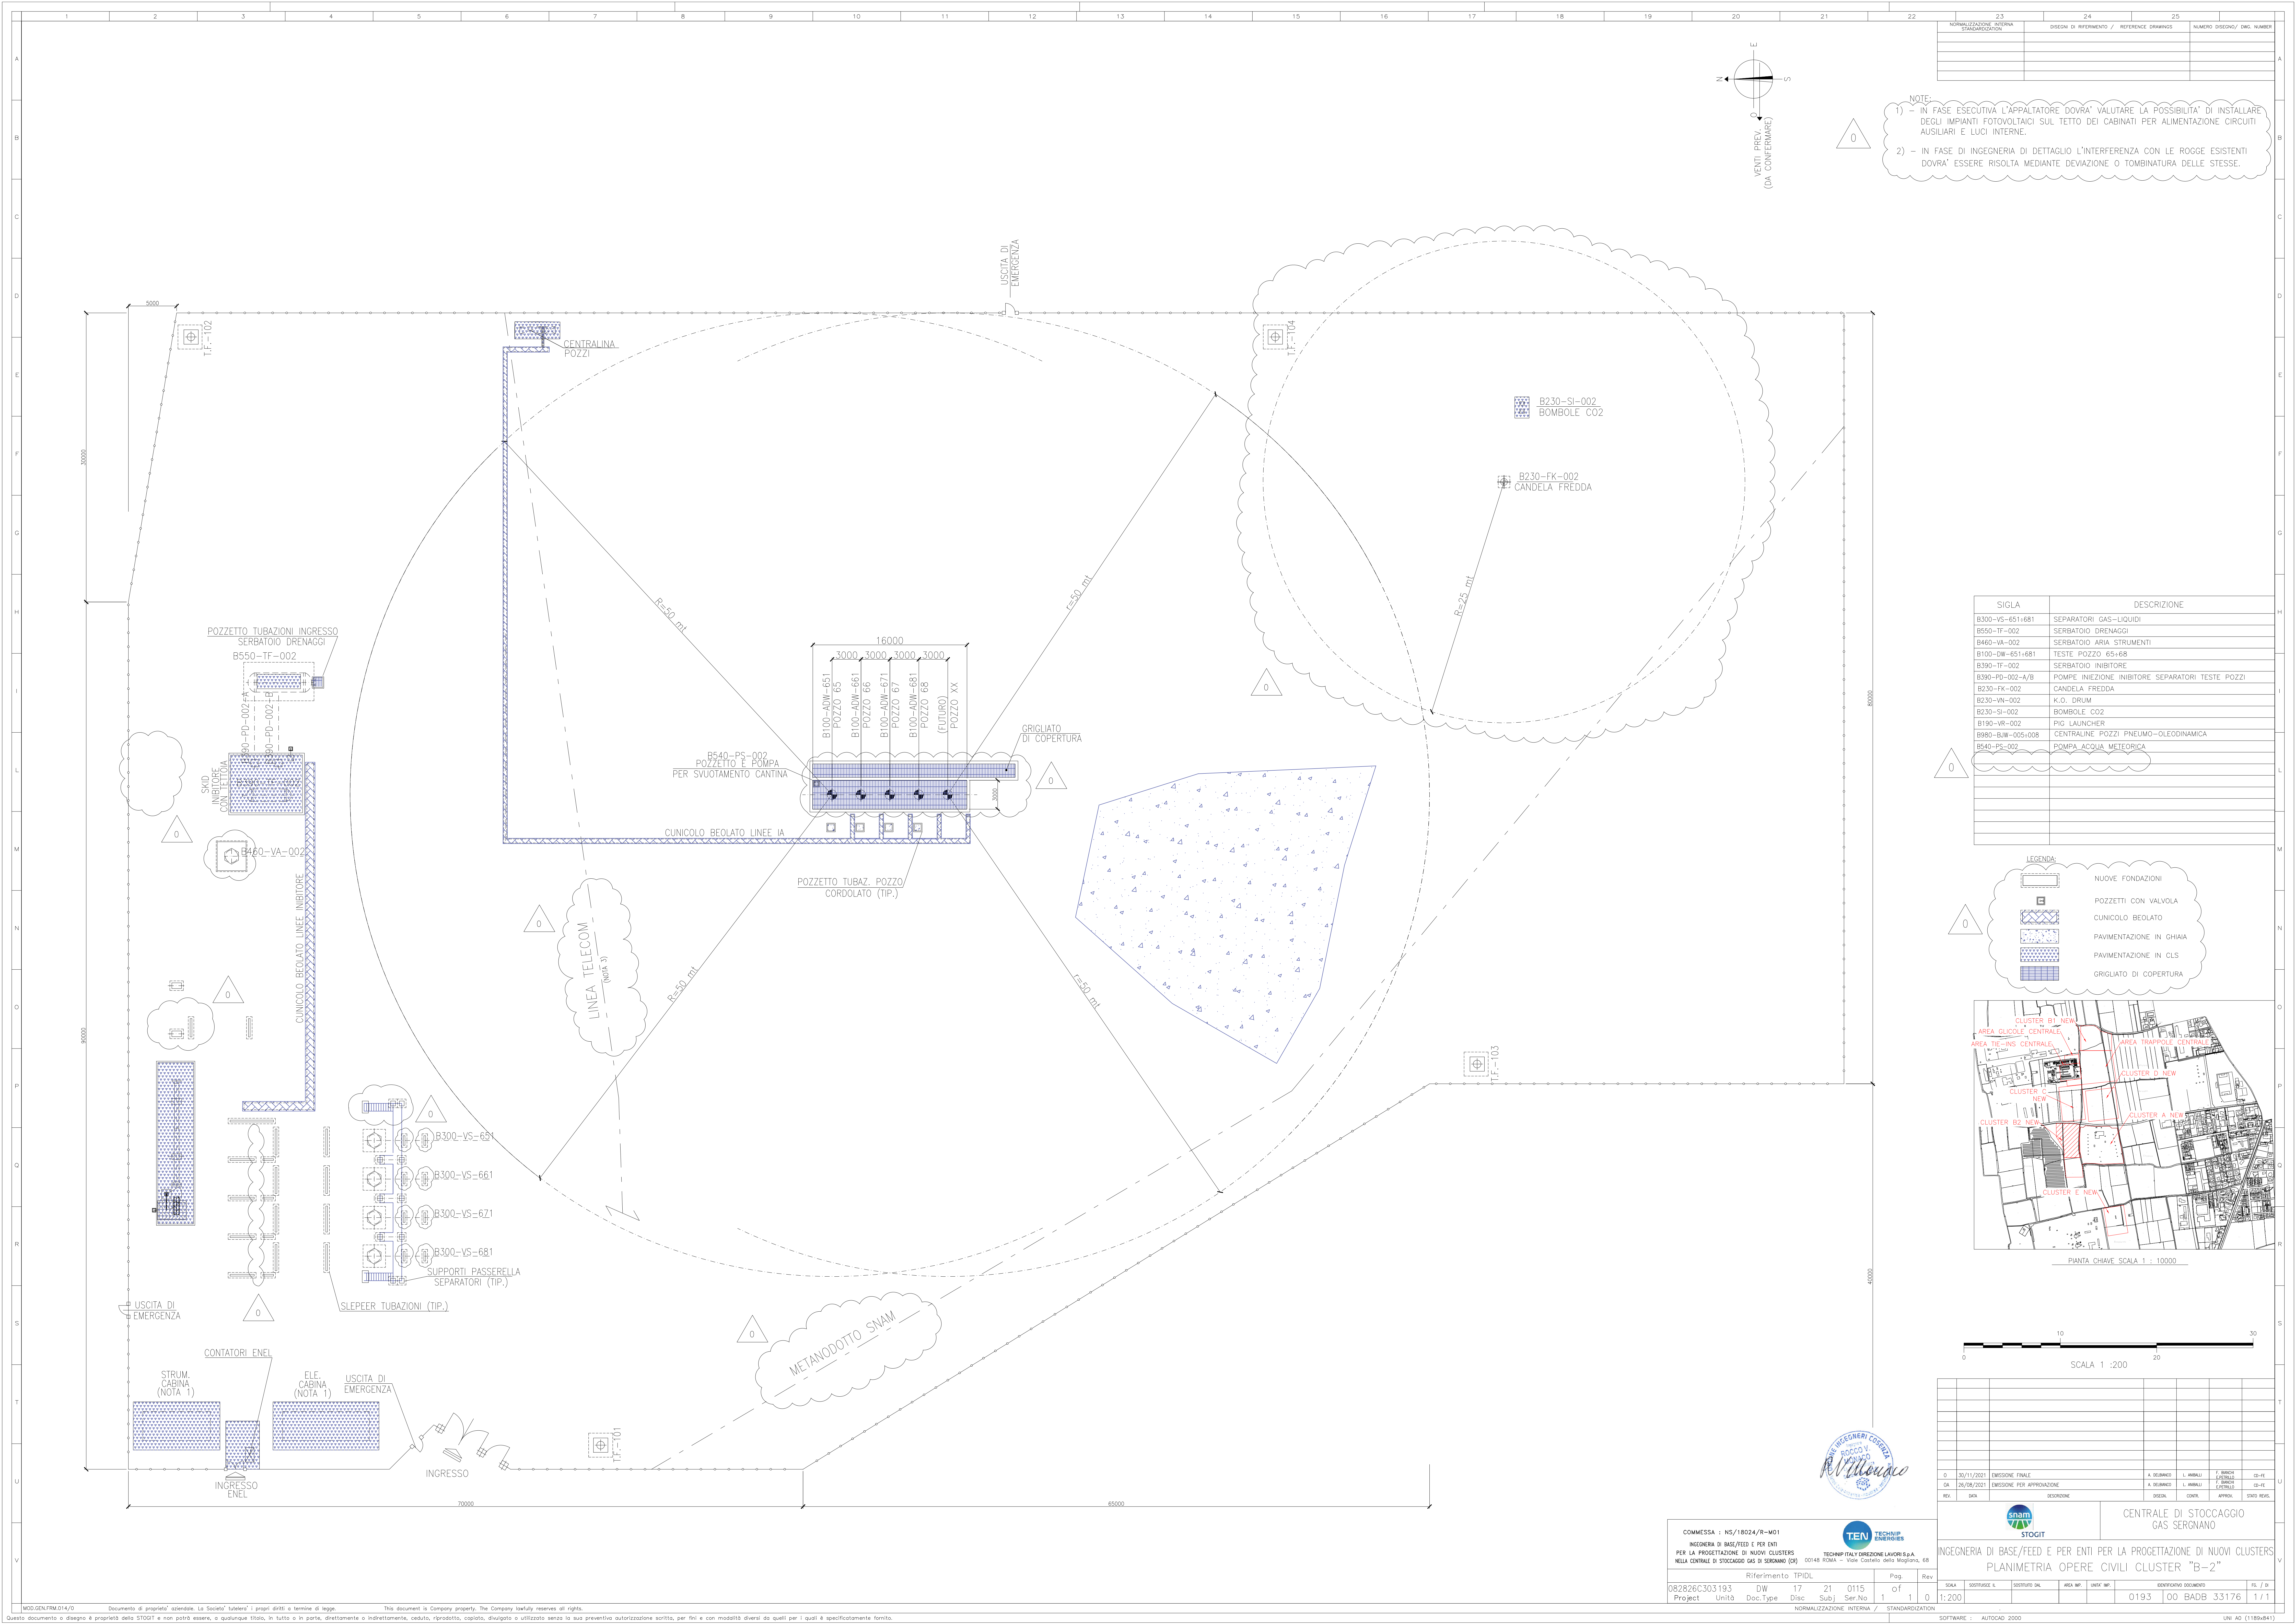

NOTE:-
1) - IN FASE ESECUTIVA L'APPALTATORE DOVRA' VALUTARE LA POSSIBILITA' DI INSTALLARE DEGLI IMPIANTI FOTOVOLTAICI SUL TETTO DEI CABINATI PER ALIMENTAZIONE CIRCUITI AUSILIARI E LUCI INTERNE.
2) - IN FASE DI INGEGNERIA DI DETTAGLIO L'INTERFERENZA CON LE ROGGE ESISTENTI DOVRA' ESSERE RISOLTA MEDIANTE DEVIAZIONE O TOMBINATURA DELLE STESS.

SIGLA	DESCRIZIONE
B300-VS-651+681	SEPARATORI GAS-LIQUIDI
B550-TF-002	SERBATOIO DRENAGGI
B460-VA-002	SERBATOIO ARIA STRUMENTI
B100-DW-651+681	TESTE POZZO 65+68
B390-TF-002	SERBATOIO INIBITORE
B390-PD-002-A/B	POMPE INIEZIONE INIBITORE SEPARATORI TESTE POZZI
B230-FK-002	CANDELA FREDDA
B230-VN-002	K.O. DRUM
B230-SI-002	BOMBOLE CO2
B190-VR-002	PIG LAUNCHER
B980-BLW-005+008	CENTRALINE POZZI PNEUMO-OLEODINAMICA
B540-PS-002	POMPA ACQUA METEORICA

LEGENDA:

- [Symbol] NUOVE FONDAZIONI
- [Symbol] POZZETTI CON VALVOLA
- [Symbol] CUNICOLO BEOLATO
- [Symbol] PAVIMENTAZIONE IN GHIAIA
- [Symbol] PAVIMENTAZIONE IN CLS
- [Symbol] GRIGLIATO DI COPERTURA



COMMESSA : NS/18024/R-M01									
INGEGNERIA DI BASE/FEED E PER ENTI PER LA PROGETTAZIONE DI NUOVI CLUSTERS NELLA CENTRALE DI STOCCAGGIO GAS DI SERONANO (CR)									
TECNIP ITALY DIREZIONE LAVORI S.p.A. 00148 ROMA - VIA CROCE DEL MANTOVANO, 68									
Riferimento TPIDL		DW	17	21	0115	Pag. 1 of 1	Rev. 0	SCALA	
Project Unità		Disc	Subj	Ser.No	1	0	1:200	SOSTITUIRE IL SOSTITUITO DAL AREA MP UNITA' MP	
NORMALIZZAZIONE INTERNA / STANDARDIZATION								SOFTWARE : AUTOCAD 2000	

CENTRALE DI STOCCAGGIO GAS SERONANO									
INGEGNERIA DI BASE/FEED E PER ENTI PER LA PROGETTAZIONE DI NUOVI CLUSTERS PLANIMETRIA OPERE CIVILI CLUSTER "B-2"									
0193 00 BAOB 33176 1/1									