



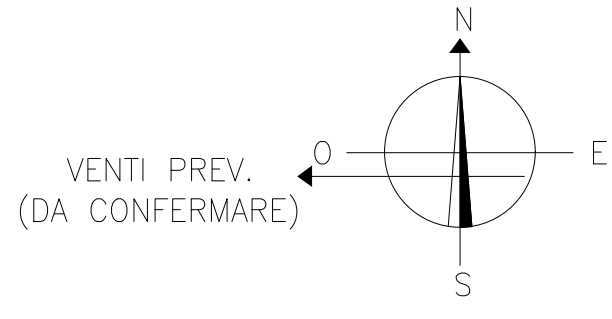

NOTE:
1) - IN FASE ESECUTIVA L'APPALTATORE DOVRA' VALUTARE LA POSSIBILITA' DI INSTALLARE DEGLI IMPIANTI FOTOVOLTAICI SUL TETTO DEI CABINATI PER ALIMENTAZIONE CIRCUITI AUSILIARI E LUCI INTERNE.
2) - IN FASE DI INGEGNERIA DI DETTAGLIO L'INTERFERENZA CON LE ROGGE ESISTENTI DOVRA' ESSERE RISOLTA MEDIANTE DEVIAZIONE O TOMBINATURA DELLE STESSSE.
3) - IN FASE DI INGEGNERIA DI DETTAGLIO DOVRA' ESSERE VALUTATO IL RIPROZIONAMENTO DEL METANODOTTO SNAM

SIGLA	DESCRIZIONE
D300-VS-811+881	SEPARATORI GAS-LIQUIDI
D550-TF-001	SERBATOIO DRENAGGI
D460-VA-001	SERBATOIO ARIA STRUMENTI
D100-DW-811+881	TESTE POZZO 81+88
D390-TF-001	SERBATOIO INIBITORE
D390-PD-001-A/B	POMPE INIEZIONE INIBITORE SEPARATORI TESTE POZZI
D230-FK-001	CANDELA FREDDA
D230-SI-001	BOMBOLE CO2
D190-VR-001	PIG LAUNCHER
D980-DW-001+008	CENTRALINA PNEUMO-OLEODINAMICA
D540-PS-001/002	POMPE ACQUA METEOERICA

LEGENDA:	
	NUOVE FONDAZIONI
	POZZETTI CON VALVOLA
	CUNICOLO BEOLATO
	PAVIMENTAZIONE IN GHIAIA
	PAVIMENTAZIONE IN CLS
	GRIGLIATO DI COPERTURA
APPARECCHIATURE POZZO 11 ESISTENTE	

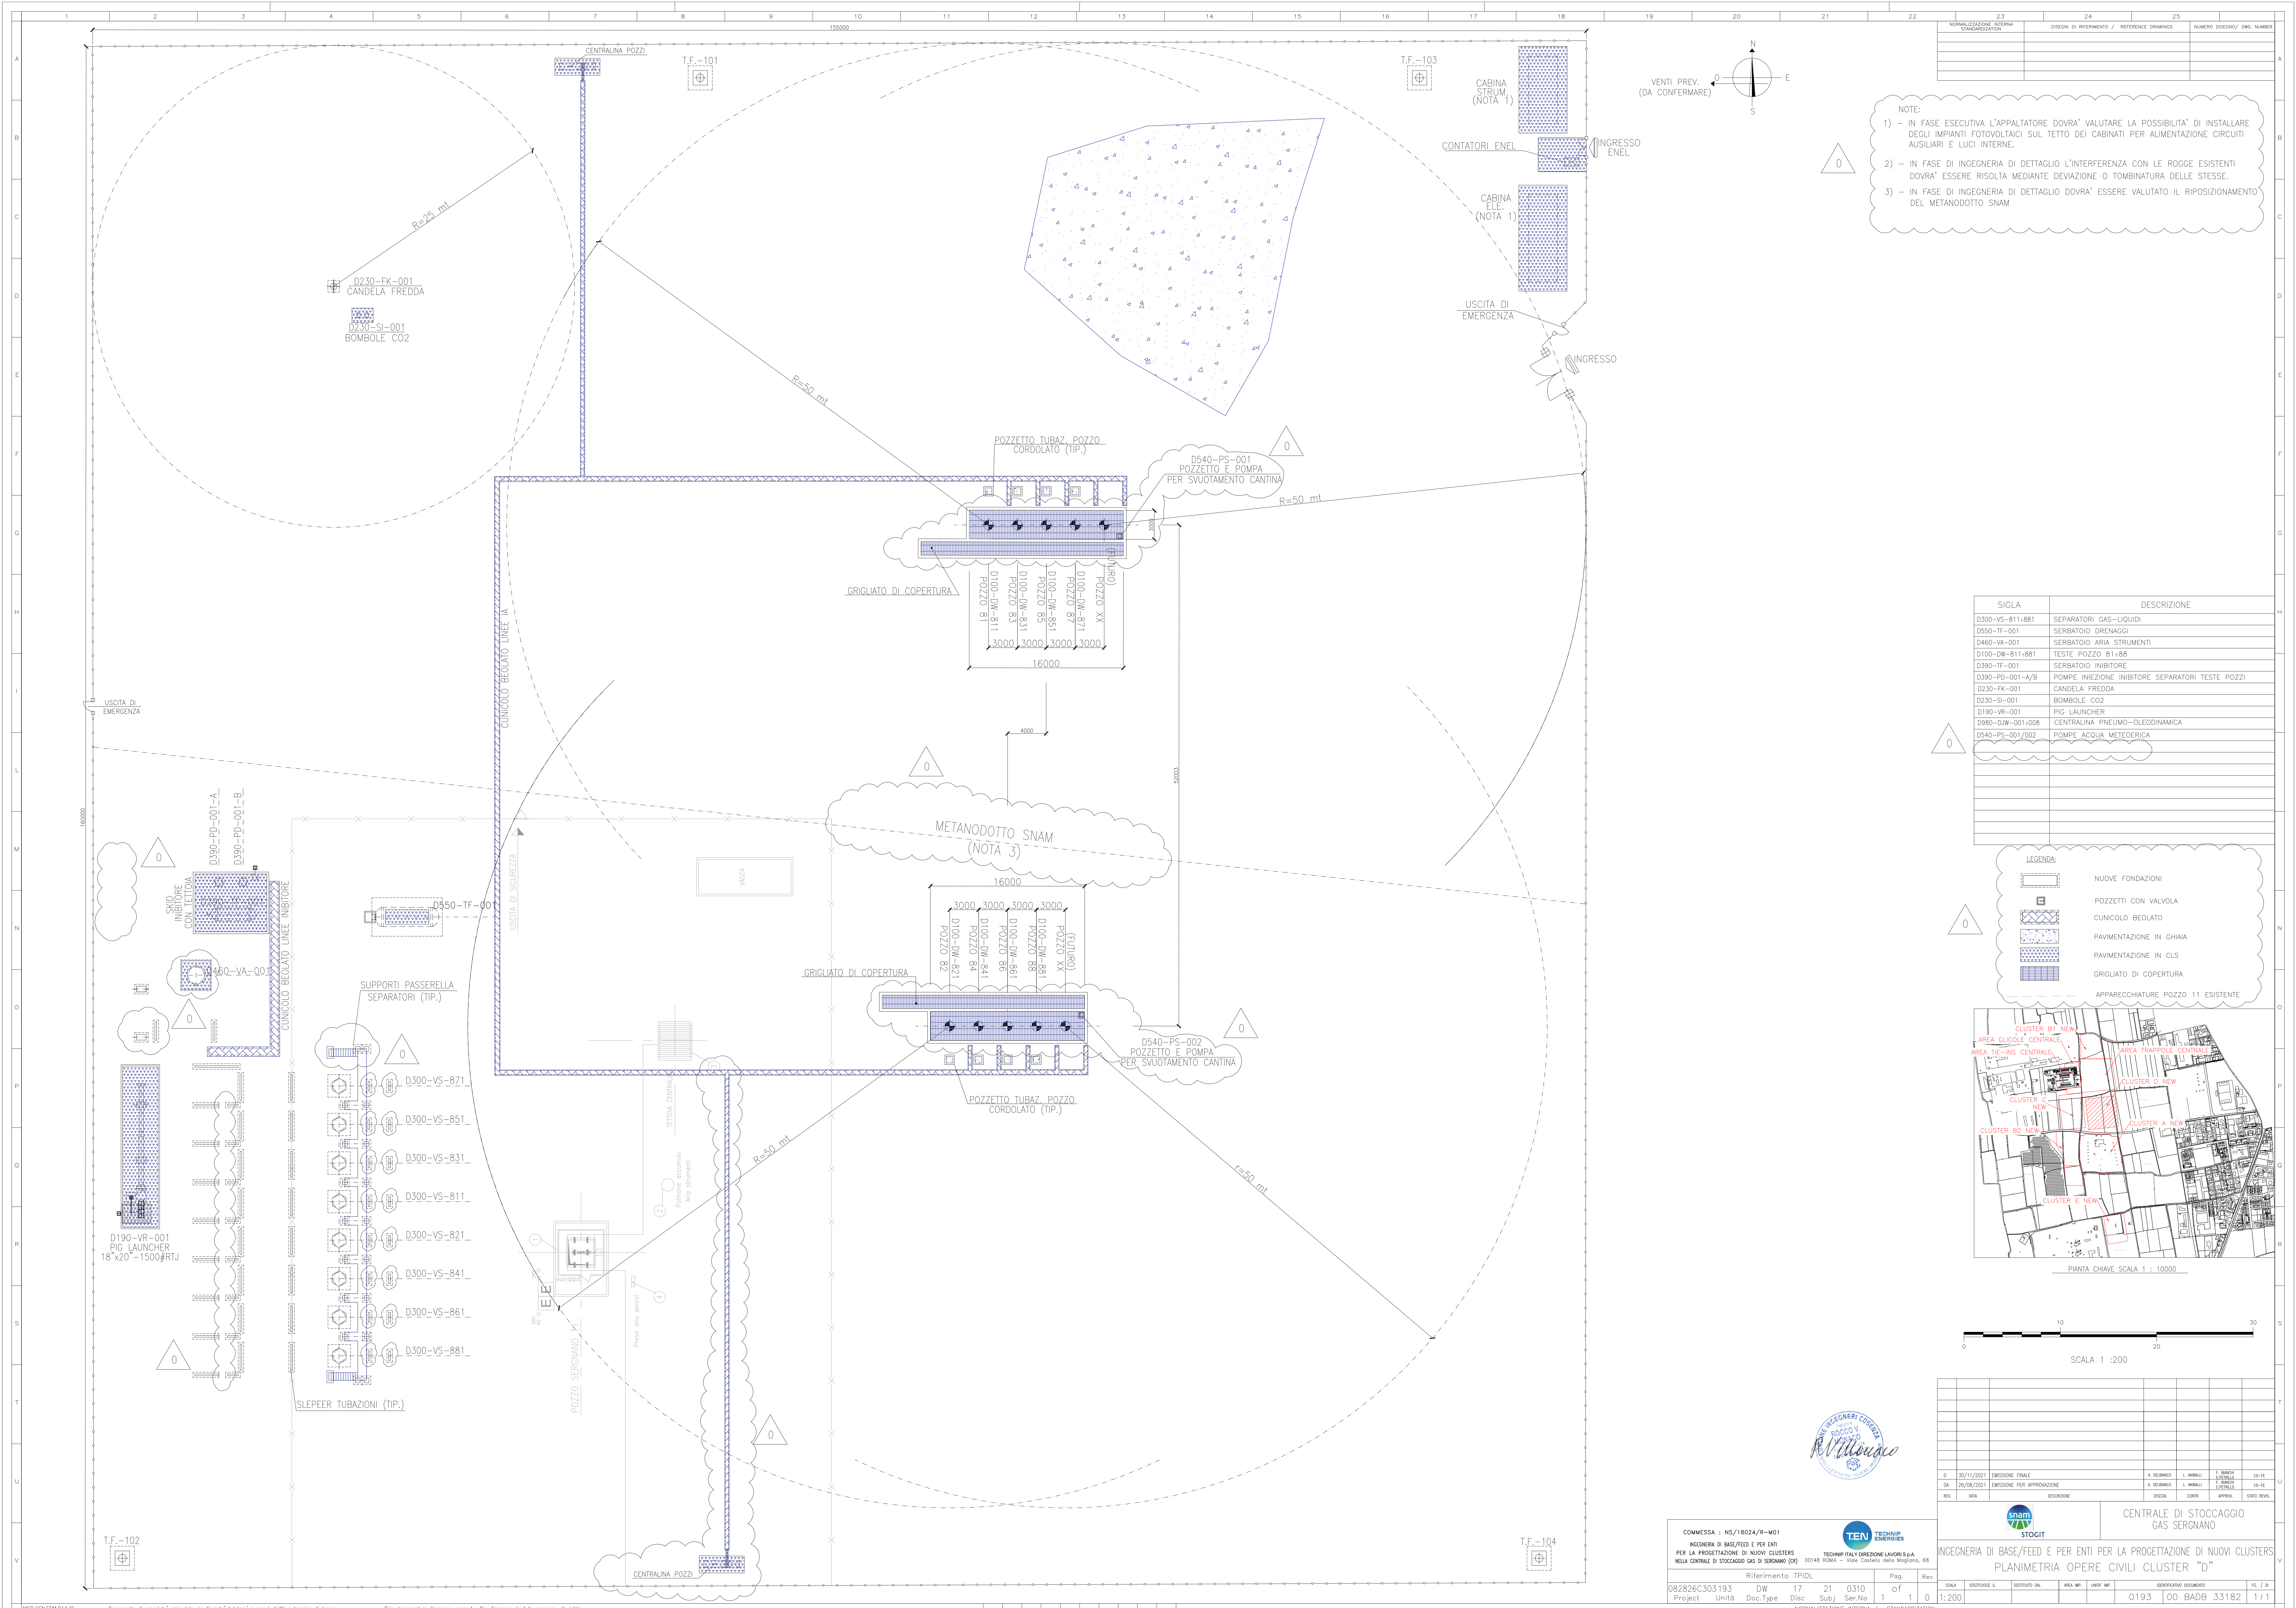

REV	DATA	DESCRIZIONE	A. DEBARNIS	L. AMBRIU	F. BRANCHI	CO-FE
01	25/11/2021	EMMISSIONE FINALE				
02	26/08/2021	EMMISSIONE PER APPROVAZIONE				

COMMESSA : NS/18024/R-M01		INGEGNERIA DI BASE/FEED E PER ENTI	
PER LA PROGETTAZIONE DI NUOVI CLUSTERS		NELLA CENTRALE DI STOCCAGGIO GAS DI SERGVANO (CS)	
Riferimento TPIDL		Pag. 1 of 1	
DW 17 21 0310		Disc Subj Ser.No 1 1 0	
Project Unità Doc.Type		1:200	
SOFTWARE : AUTOCAD 2000		STANDARDIZATION	

CENTRALE DI STOCCAGGIO GAS SERGVANO		INGEGNERIA DI BASE/FEED E PER ENTI PER LA PROGETTAZIONE DI NUOVI CLUSTERS	
PLANIMETRIA OPERE CIVILI CLUSTER "D"		1:1	
0193 00 BADB 33182		1/1	