



PARALLELISMI CON LINEE ELETTRICHE AEREE

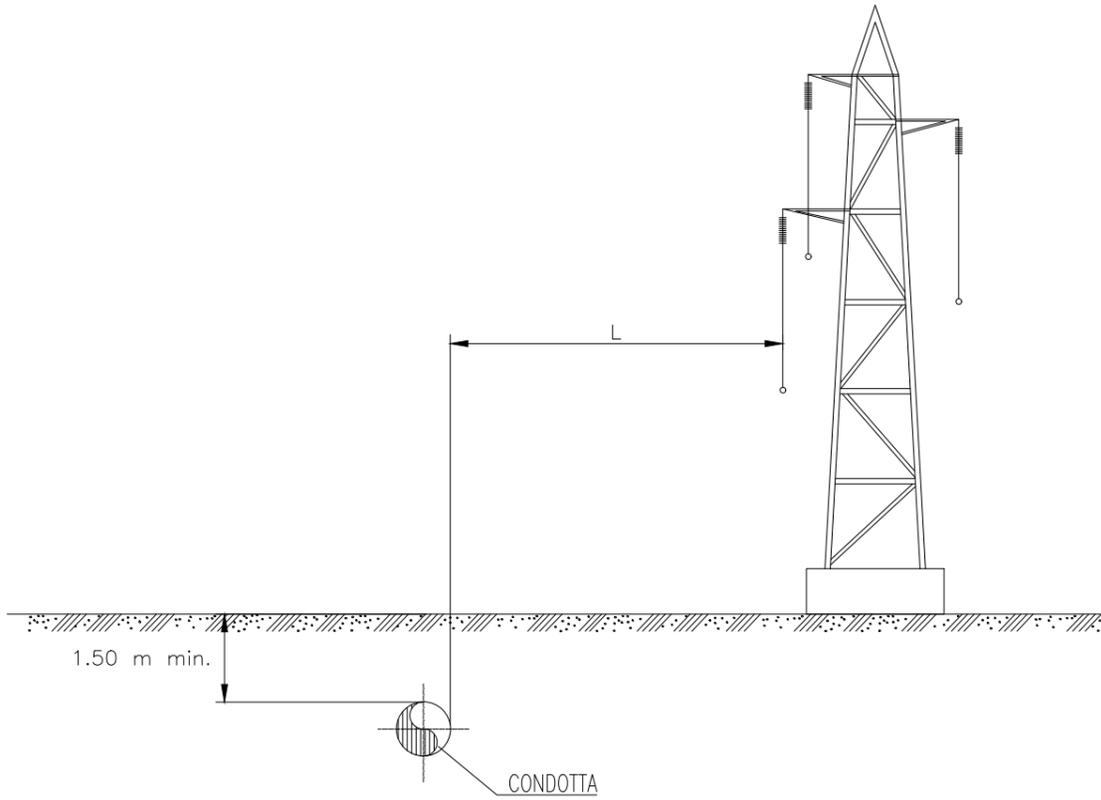

PIANTA

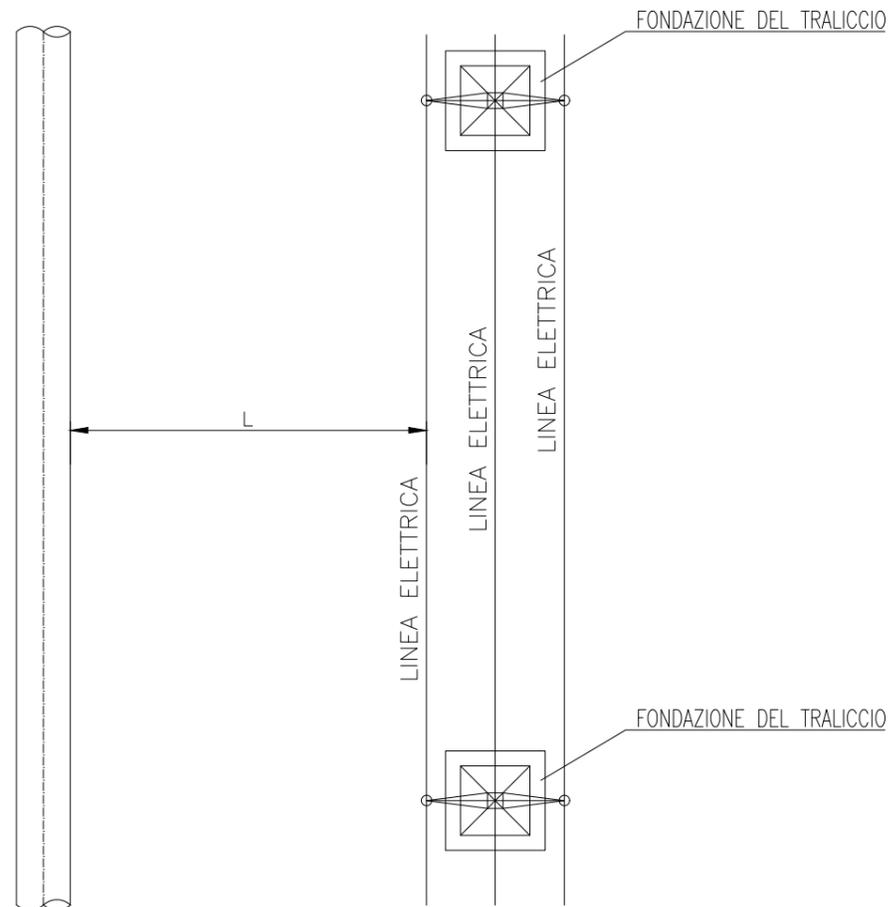

LEGENDA:

L = DISTANZA MINIMA TRA LA CONDOTTA E LA MESSA A TERRA O LA FONDAZIONE DEI SOSTEGNI O DAI CAVI CONDUTTORI QUALORA SIANO PIU' ESTERNI

NORMALIZZAZIONE INTERNA / STANDARDIZATION	DISEGNI DI RIFERIMENTO / REFERENCE DRAWINGS	NUMERO DISEGNO / DWG. NUMBER

NOTE:

- LE NORME LEGISLATIVE APPLICABILI IN CASO DI PARALLELISMI CON LINEE ELETTRICHE AEREE:
  - D.M. 17/04/2008;
  - D.M. 21/03/1988 N°449;
  - DECRETO DEL 05/08/1998;
- PER GASDOTTI CON  $P \geq 24$  bar LA DISTANZA MINIMA TRA LA GENERATRICE ESTERNA DELLA CONDOTTA E LA MESSA A TERRA O LA FONDAZIONE DEI SOSTEGNI E' PARI A 6m. PER GASDOTTI CON  $P < 24$  bar E OLEODOTTI LA DISTANZA MINIMA TRA LA GENERATRICE ESTERNA DELLA CONDOTTA E LA MESSA A TERRA O LA FONDAZIONE DEI SOSTEGNI E' PARI A 2m. TALI DISTANZE DOVRANNO ESSERE CONSIDERATE RISPETTO AI CAVI CONDUTTORI QUALORA QUESTI SIANO PIU' ESTERNI RISPETTO ALLA MESSA A TERRA O FONDAZIONE DEI SOSTEGNI.
- PER LINEE ELETTRICHE AEREE CON TENSIONE DI ESERCIZIO  $> 30kV$  OCCORRE VERIFICARE LE INTERFERENZE ELETTROMAGNETICHE INDOTTE SULLA CONDOTTA IN MODO DA PREVEDERE L'EVENTUALE ESECUZIONE DI OPERE DI MITIGAZIONE DELLE TENSIONI INDOTTE.
- LE MISURE SONO ESPRESSE IN METRI.



REV.	DATA	DESCRIZIONE	DISEGN.	CONTR.	APPROV.	STATO REV.
0	01/02/2022	EMISSIONE FINALE	A.DELBIANCO	M.LADESIO	F. BIANCHI E.PETRELLO	CD-FE
0A	20/10/2021	EMISSIONE PER COMMENTI	A.DELBIANCO	M.LADESIO	F. BIANCHI E.PETRELLO	CD-FE



CENTRALE DI STOCCAGGIO GAS SERGNANO

PROGETTAZIONE DI NUOVI CLUSTERS PARALLELISMI TIPO CON LINEE ELETTRICHE AEREE

COMMESSA : NS/18024/R-M01 INGEGNERIA DI BASE/FEED E PER ENTI PER LA PROGETTAZIONE DI NUOVI CLUSTERS NELLA CENTRALE DI STOCCAGGIO GAS DI SERGNANO (CR)		TEN Italy Solutions S.p.A. 00148 ROMA - Viale Castello della Magliana, 68	
Riferimento T.EN Italy Solutions S.p.A.		Pag.	Rev.
082826C303193	STD 14 80 0230	of	
Project Unità Doc.Type Disc Subj Ser.No	13 18 0		

SCALA	SOSTITUISCE IL	SOSTITUITO DAL	AREA IMP.	UNITA' IMP.	IDENTIFICATIVO DOCUMENTO	FG. / DI
NO					0193 00 BFDQ 12846	13/18