NORMALIZZAZIONE INTERNA STANDARDIZATION	DISEGNI DI RIFERIMENTO / REFERENCE DRAWINGS	NUMERO DISEGNO/ DWG. NUMBER

TIPOLOGIA 1
STRADA ASFALTATA
SEZIONE TIPO

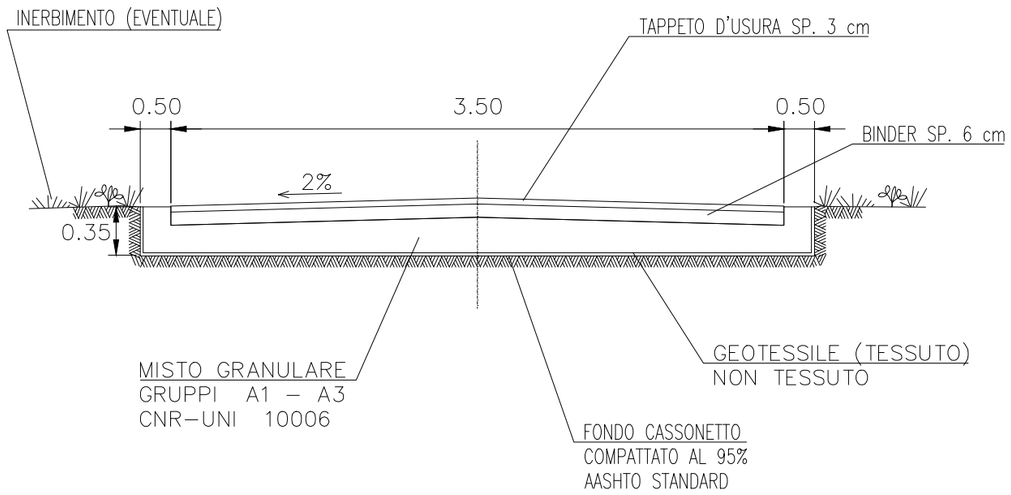

TIPOLOGIA 2
STRADA NON ASFALTATA
SEZIONE TIPO

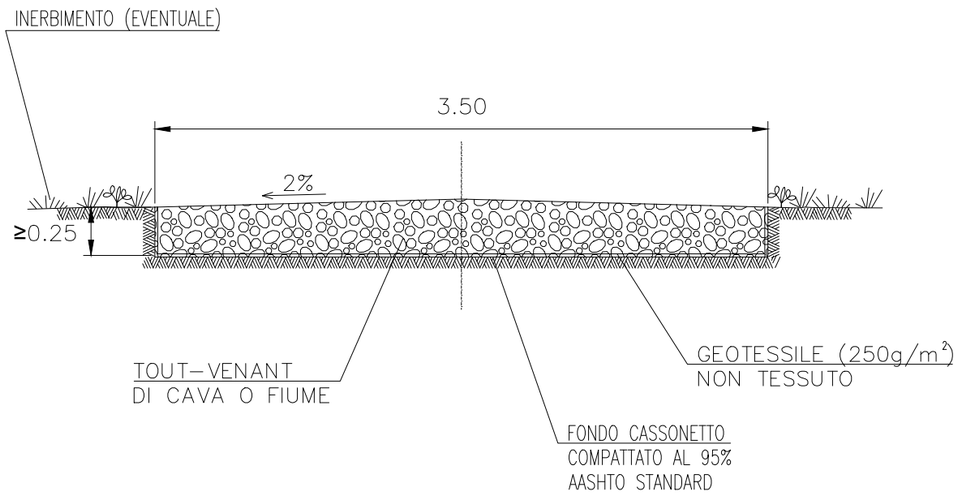

NOTE:

1. LE MISURE SONO ESPRESSE IN METRI.

Firmato digitalmente da

Rocco Vincenzo Monaco

CN = Monaco Rocco Vincenzo
C = IT

REV.	DATA	DESCRIZIONE	DISEGN.	CONTR.	APPROV.	STATO REVIS.
0	01/02/2022	EMISSIONE FINALE	A.DELBIANCO	M.LADESIO	F. BIANCHI E.PETRILLO	CD–FE
0A	20/10/2021	EMISSIONE PER COMMENTI	A.DELBIANCO	M.LADESIO	F. BIANCHI E.PETRILLO	CD–FE

COMMESSA : NS/18024/R–M01

INGEGNERIA DI BASE/FEED E PER ENTI
PER LA PROGETTAZIONE DI NUOVI CLUSTERS
NELLA CENTRALE DI STOCCAGGIO GAS DI SERGNANO (CR)

T.EN Italy Solutions S.p.A.
00148 ROMA – Viale Castello della Magliana, 68

Riferimento T.EN Italy Solutions S.p.A.					Pag.		Rev
082826C303	193	STD	14	80 0230	of		0
Project	Unità	Doc.Type	Disc	Subj Ser.No	16	18	

STOGIT

CENTRALE DI STOCCAGGIO
GAS SERGNANO

PROGETTAZIONE DI NUOVI CLUSTERS
SEZIONI TIPO PER STRADE DI ACCESSO

SCALA	SOSTITUISCE IL	SOSTITUITO DAL	AREA IMP.	UNITA' IMP.	IDENTIFICATIVO DOCUMENTO		FG. / DI
NO					0193	00 BFDQ 12846	16/18

Questo documento o disegno è proprietà della STOGIT e non potrà essere, a qualunque titolo, in tutto o in parte, direttamente o indirettamente, ceduto, riprodotto, copiato, divulgato o utilizzato senza la sua preventiva autorizzazione scritta, per fini e con modalità diversi da quelli per i quali è specificatamente fornito.

UNI A3 (420x297)