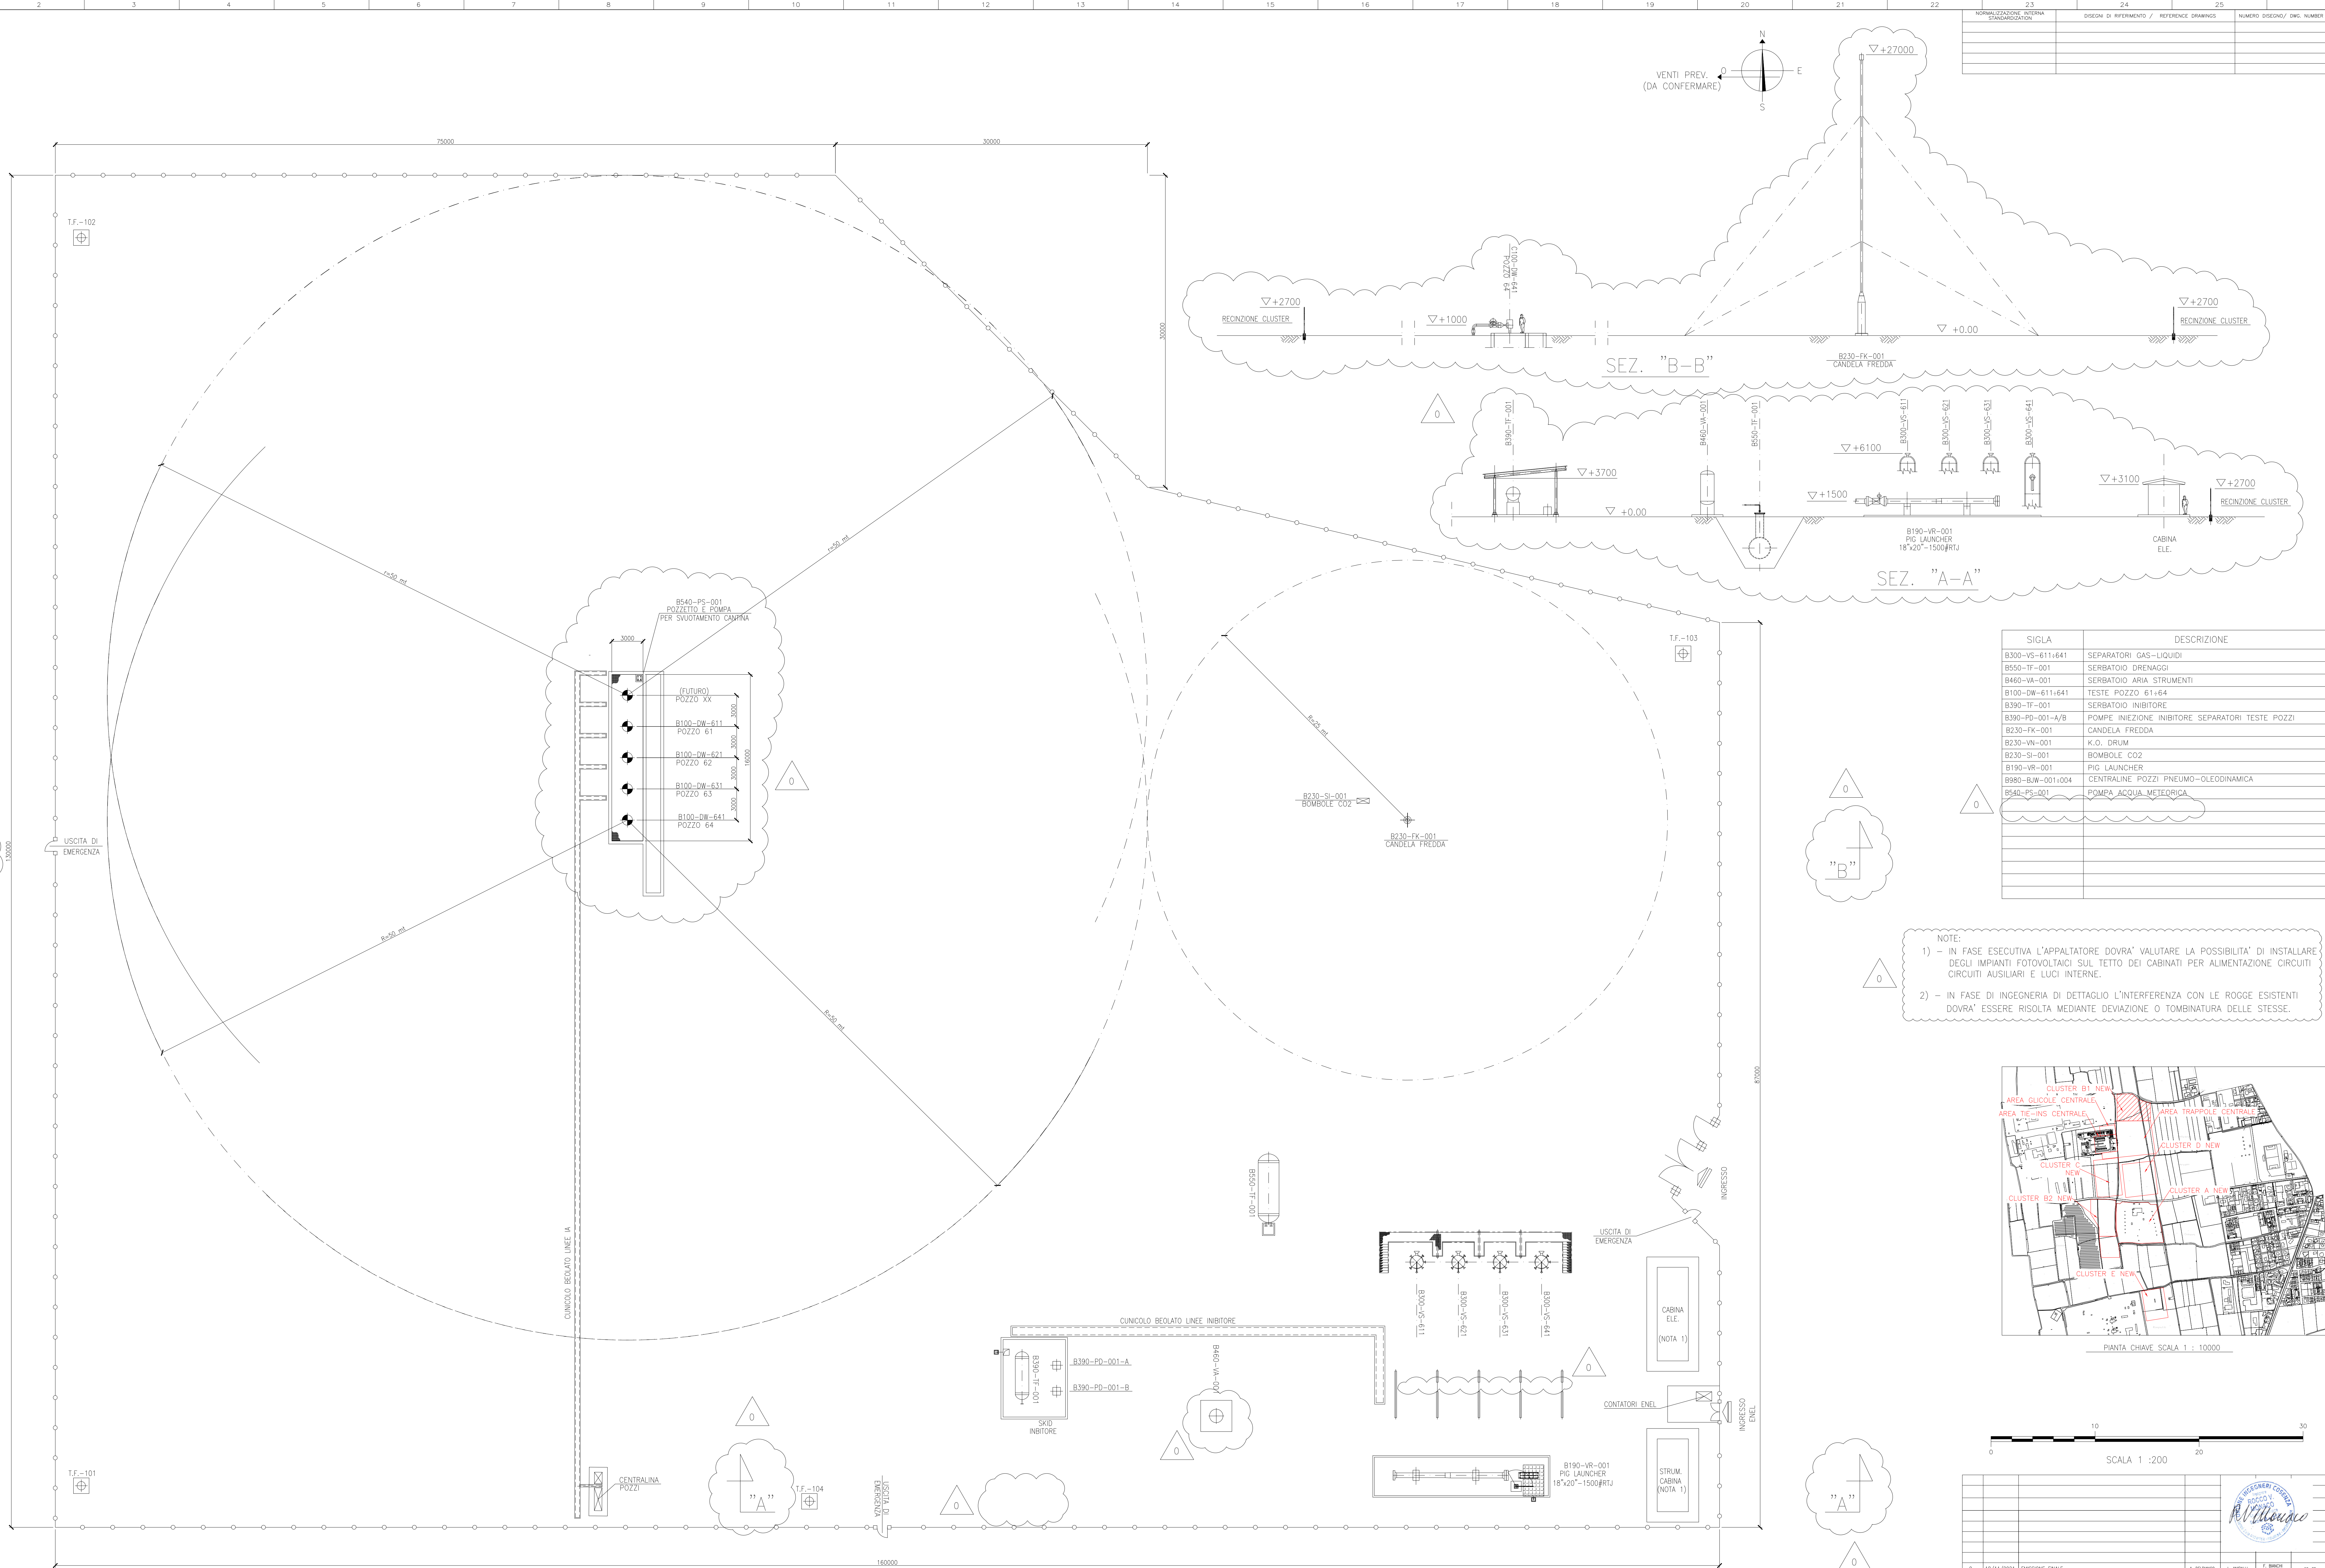


[illegible]CENTRALE DI STOCCO
GAS SERGNANO

INGEGNERIA DI BASE/FEED E PER ENTI PER LA PROGETTAZIONE DI NUOVI CLUSTERS
PLANIMETRIA GENERALE CLUSTER "B1"

COMMessa : NS/18024/R-M01 INGEGNERIA DI BASE/FEED E PERI. CLUSTERS PER LA PROGETTAZIONE DI NUOVI CLUSTERS NELLA CENTRALE DI STOCCAGGIO GAS DI SERGNANO (CR)					 TEN TECHNIc ENERGIES TECHNIc ITALY DIREZIONE LAVORI S.p.A. 00148 ROMA - Viale Costanzo della Magona, 68		
Riferimento TPIDL						Pag.	Rev
082826C303193	DW	OW	51	0110		1	0
Project	Unità	Doc.Type	Disc	Subj	Ser.No		