
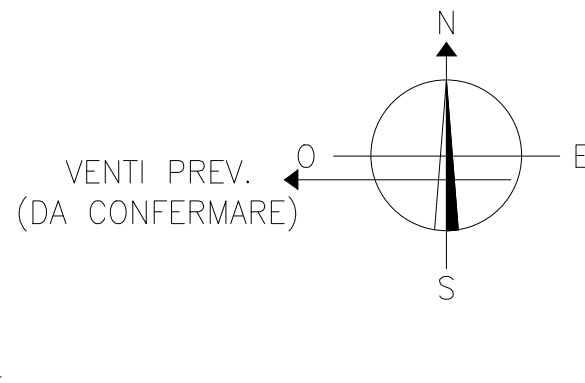


23	24	25
NORMALIZZAZIONE INTERNA STANDARDIZATION	DESIGN DI RIFERIMENTO / REFERENCE DRAWINGS	NUMERO DISEGNO / DWG. NUMBER

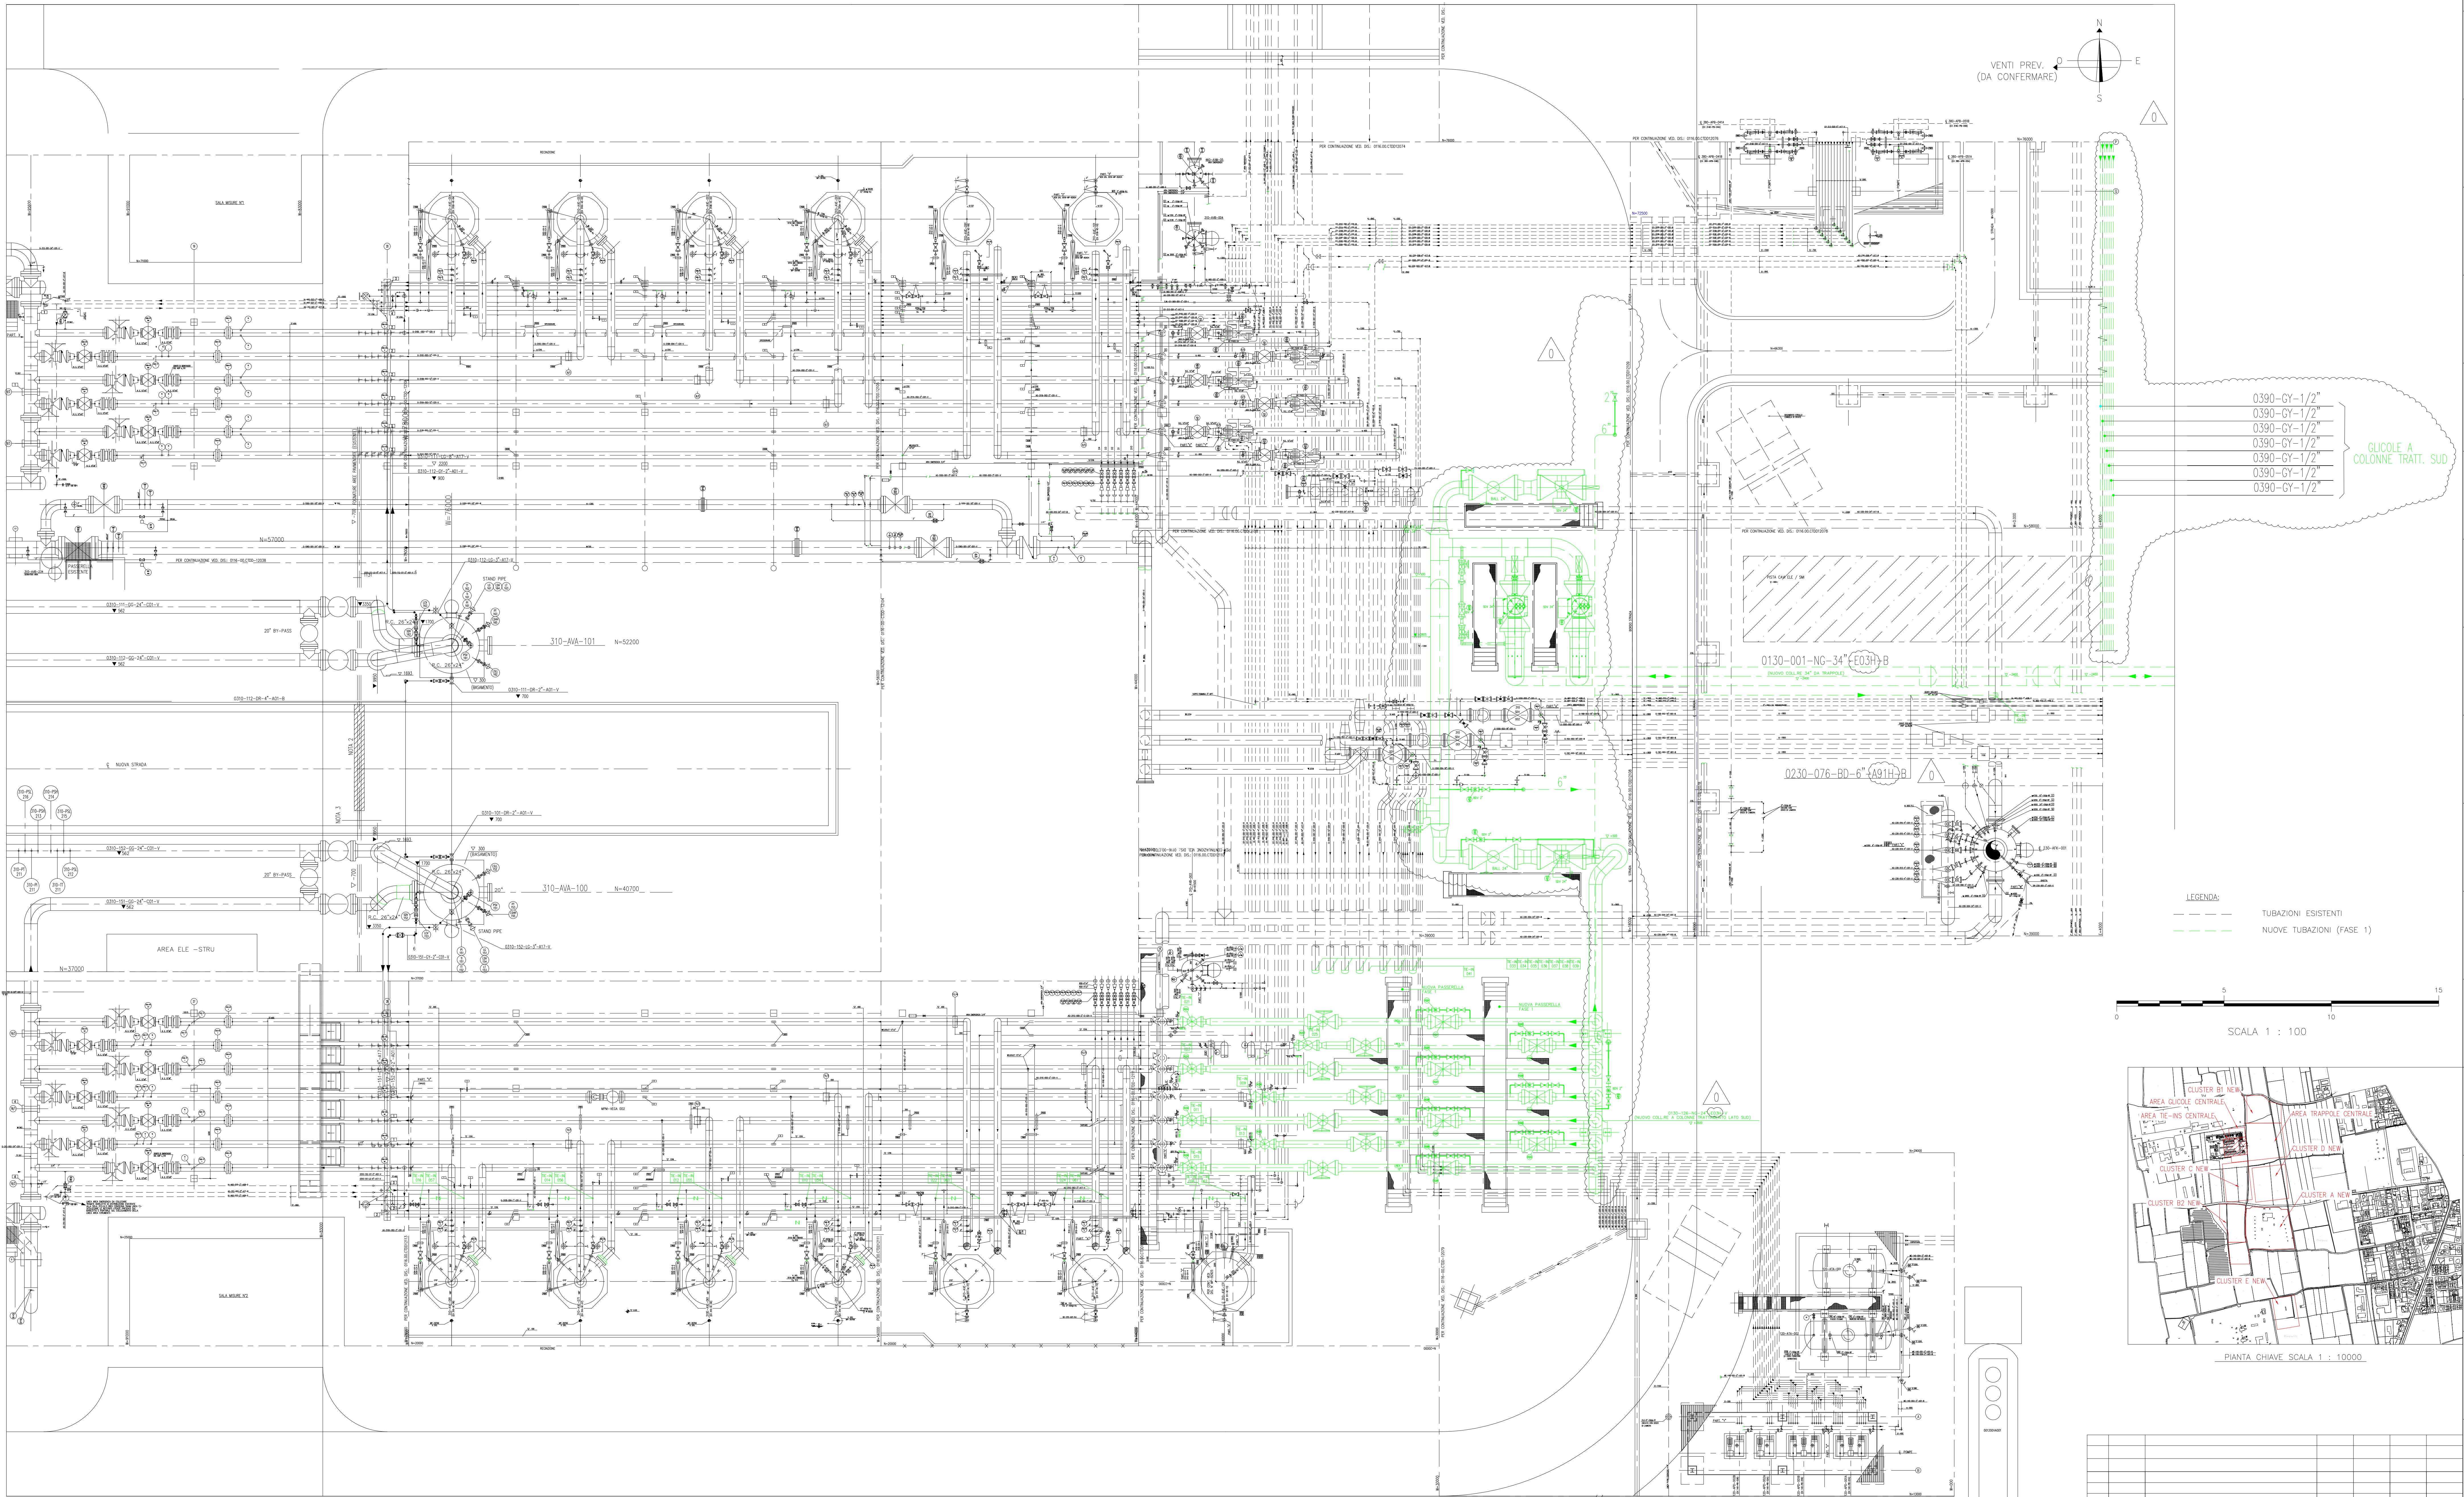

0390-GY-1/2"
0390-GY-1/2"
0390-GY-1/2"
0390-GY-1/2"
0390-GY-1/2"
0390-GY-1/2"
GLUCOLE
COLONNE TRATT. SUD

LEGENDA:
TUBAZIONI ESISTENTI
NUOVE TUBAZIONI (FASE 1)

SCALA 1 : 100



REV	DATA	DESCRIZIONE	DISEGNA	CONTR.	APPROV.	STATO REVIS.
0	18/11/2021	EMISSIONE FINALE	A. DEBBIO	L. ANBALI	F. BRIO	CD-FE
01	26/09/2021	EMISSIONE PER APPROVAZIONE	A. DEBBIO	L. ANBALI	F. BRIO	CD-FE
02	05/09/2021	EMISSIONE PER APPROVAZIONE	A. DEBBIO	L. ANBALI	F. BRIO	CD-FE

CENTRALE DI STOCCAGGIO
GAS SERGNANO

INGEGNERIA DI BASE/FEED E PER ENTI PER LA PROGETTAZIONE DI NUOVI CLUSTERS
PLANIMETRIA TIE-INS-CENTRALE DI STOCCAGGIO-COLLEGAMENTI FASE 1

COMMESSA : NS/18024/R-M01
INGEGNERIA DI BASE/FEED E PER ENTI
PER LA PROGETTAZIONE DI NUOVI CLUSTERS
NELLA CENTRALE DI STOCCAGGIO GAS DI SERGNANO (GR)

TECHNIP ITALY
TECHNIP ITALY DIREZIONE LAVORI S.p.A.
00148 ROMA - VIA COSTANTINO GALLI, 100/101, 06

0828286303193
Project Unità
DW Doc.Type
00 58 0610
Disc. Subj. Ser.No.

Ing. *Roberto Villanacci*
INGEGNERI CERATA
STOCCO
STOIT

TECHNIP ITALY
TECHNIP ITALY DIREZIONE LAVORI S.p.A.
00148 ROMA - VIA COSTANTINO GALLI, 100/101, 06

Riferimento TPIDL
Pag. 2 of 4
Rev. 0

SCALA 1:100
SOSTITUIRE IL
SOSTITUIRE IL
AREA MP
UNIV. MP
IDENTIFICAZIONE DOCUMENTO
0193 00 BTDL 12480

FILE / B
2/4