


PER CONT. VEDI DIS. 0193-00-BTDL-12787  
 PLANIMETRIA AREA GUCOLE - CENTRALE DI STOCCAGGIO

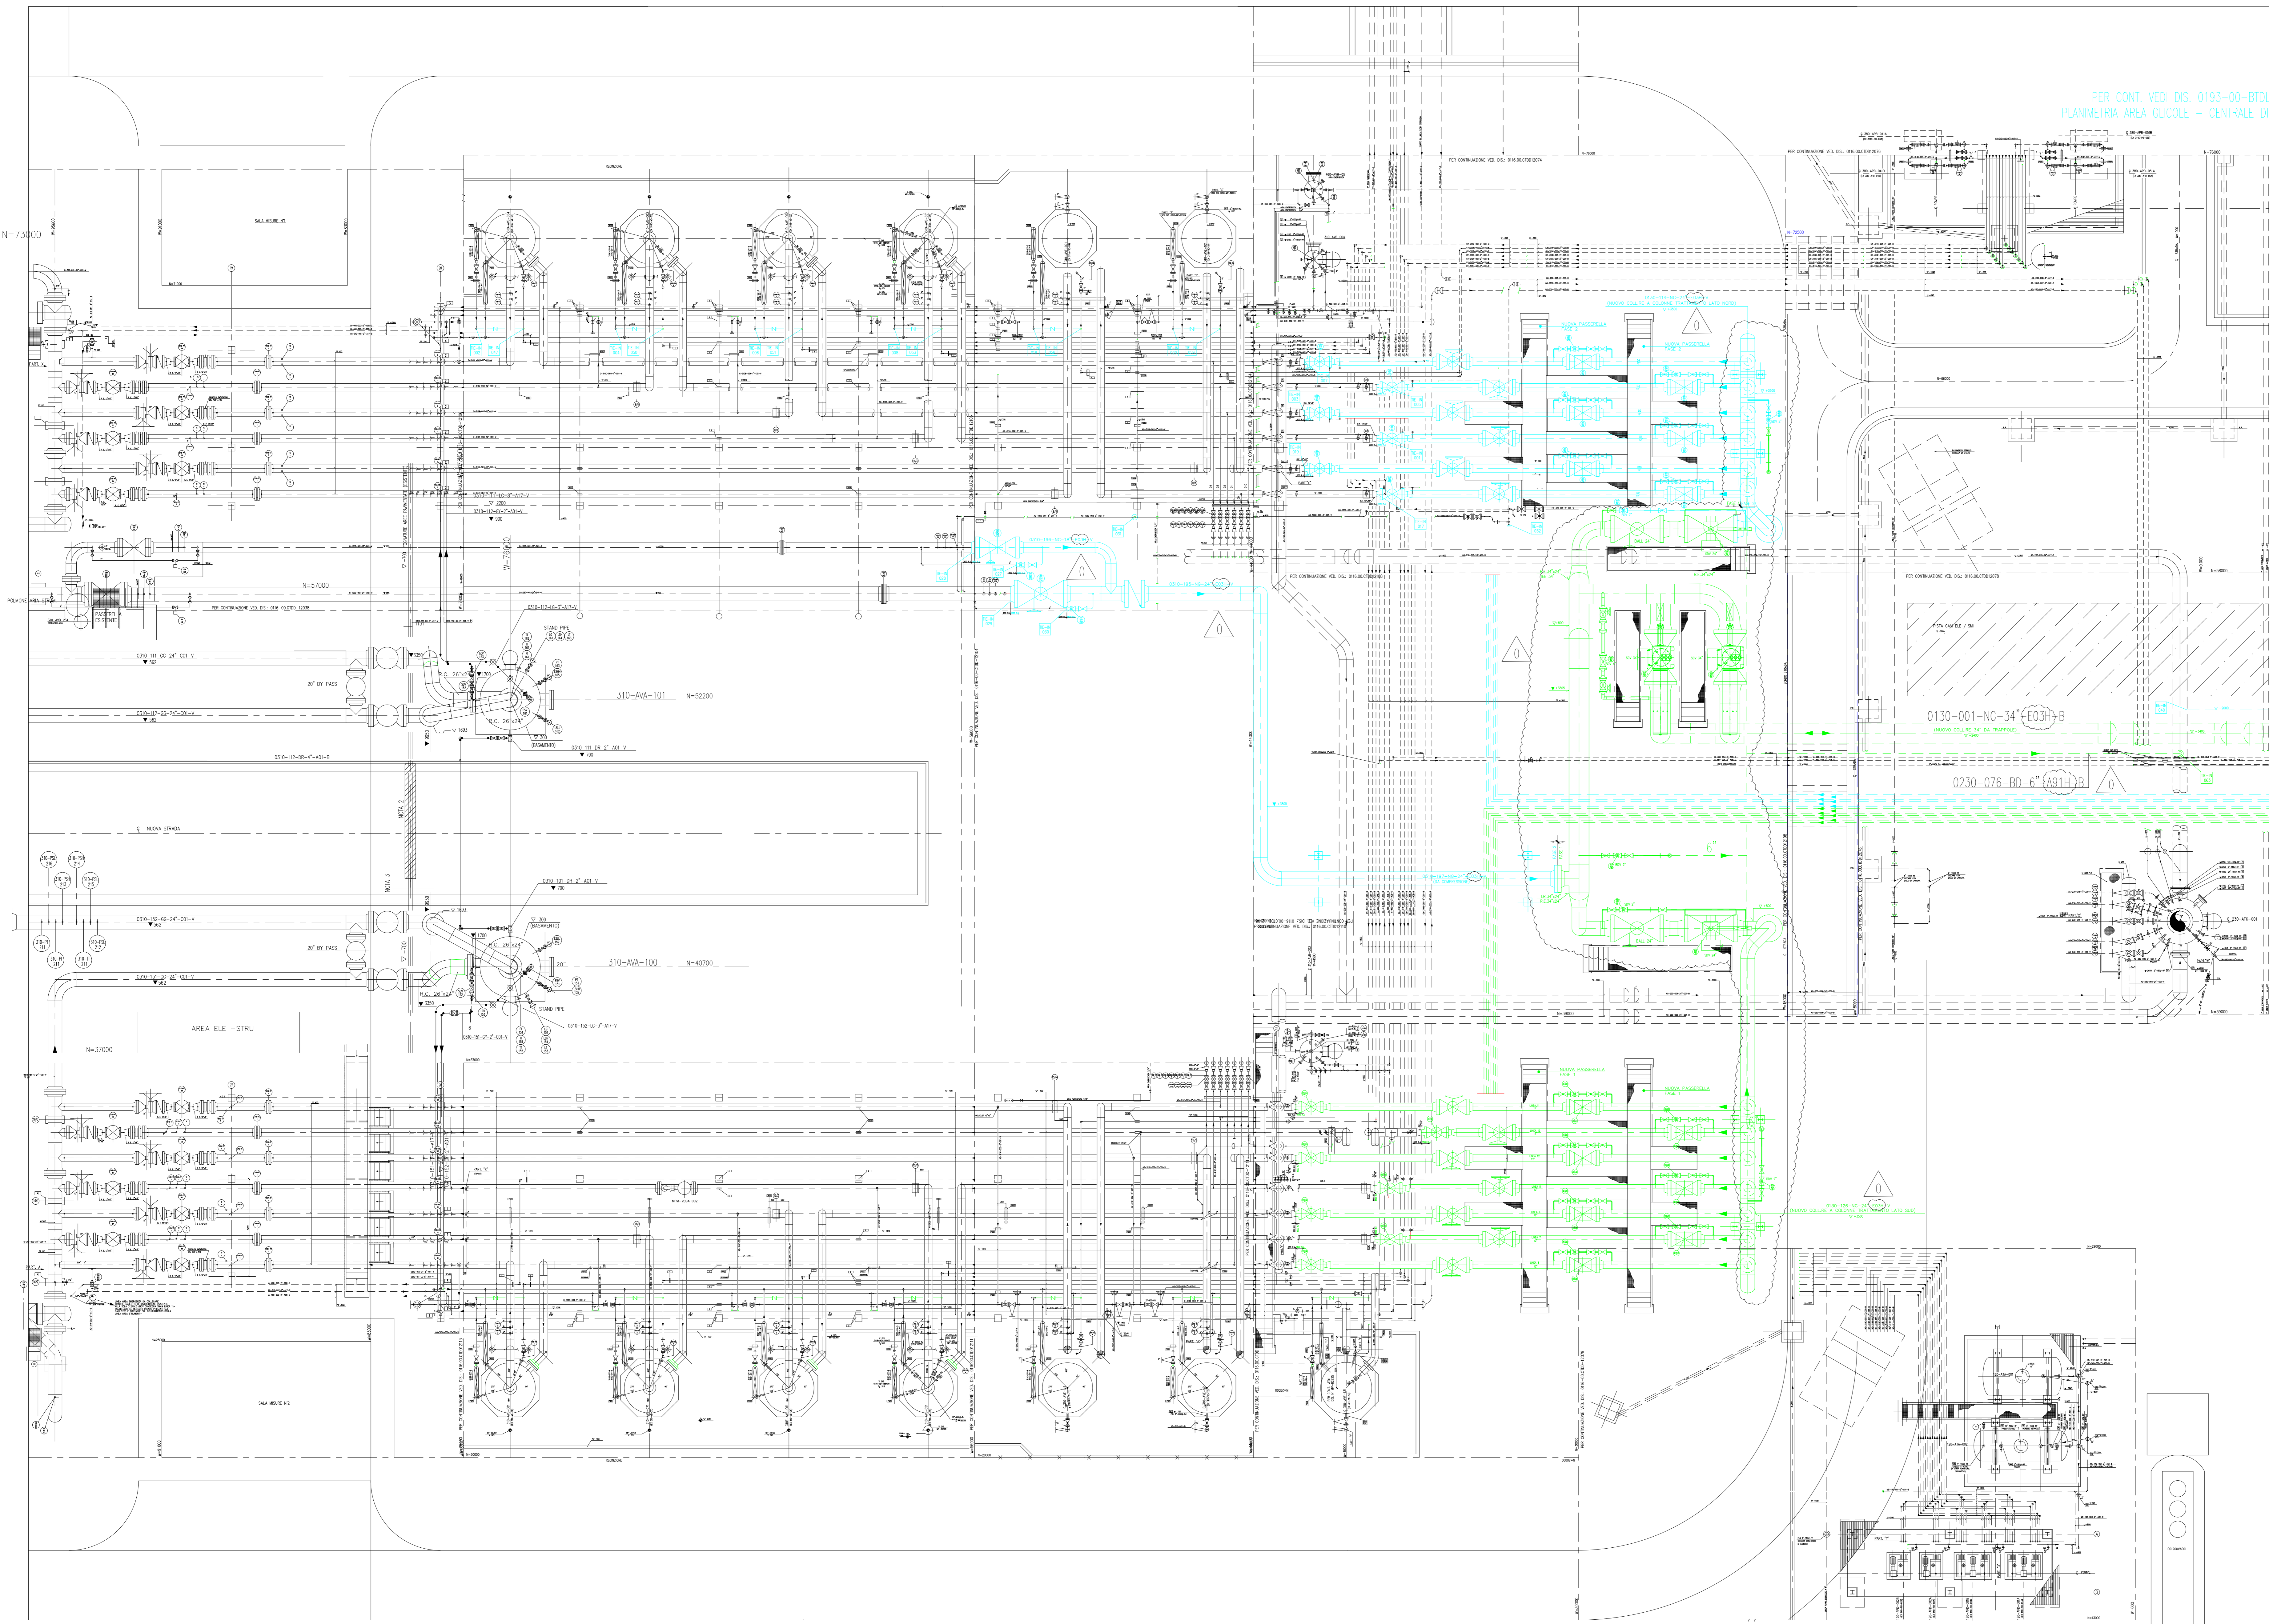

0390-GY-1/2"  
 0390-GY-1/2"  
 0390-GY-1/2"  
 0390-GY-1/2"  
 0390-GY-1/2"  
 0390-GY-1/2"

GUCOLE A COLONNE TRATTI. NORD

0390-GY-1/2"  
 0390-GY-1/2"  
 0390-GY-1/2"  
 0390-GY-1/2"  
 0390-GY-1/2"  
 0390-GY-1/2"

GUCOLE COLONNE TRATTI. SUD

0230-692-BD-6" (A30H) B  
 A390-150-GY-2"-A01-B  
 B390-150-GY-2"-A01-B  
 B390-20-GY-2"-A01-B  
 C390-150-GY-2"-A01-B  
 D390-150-GY-2"-A01-B  
 E390-150-GY-2"-A01-B  
 0550-020-SW-4"-A05-B  
 0550-021-DR-4"-A81-N  
 A460-188-IA-2"-A81-N  
 B460-188-IA-2"-A81-N  
 C460-188-IA-2"-A81-N  
 D460-188-IA-2"-A81-N  
 E460-188-IA-2"-A81-N

GUCOLE A CLUSTERS

IA A CLUSTERS

PER CONT. VEDI DIS. 0193-00-BTDL-12778  
 PLANIMETRIA AREA TRAPPOLE - CENTRALE DI STOCCAGGIO

- LEGENDA:
- TUBAZIONI ESISTENTI
  - - - NUOVE TUBAZIONI (FASE 2)
  - - - NUOVE TUBAZIONI (FASE 1)
  - - - NUOVE TUBAZIONI DRENAGGI (SW-DR) (FASE 2)



COMMESSA : NS/18024/R-M01  
 INGEGNERIA DI BASE/FEED E PER ENTI  
 PER LA PROGETTAZIONE DI NUOVI CLUSTERS  
 NELLA CENTRALE DI STOCCAGGIO GAS DI SERGNANO (CS)

INGEGNERIA DI BASE/FEED E PER ENTI  
 PER LA PROGETTAZIONE DI NUOVI CLUSTERS  
 PLANIMETRIA TIE-INS-CENTRALE DI STOCCAGGIO-COLLEGAMENTI FASE 2

Riferimento TPDL  
 DW 00 58 0610  
 Disc Subj Ser.No 4 of 4  
 01:100

SCALA SOSTRUSO L. SOSTRUSO DL. AREA MP. UNIV. INF. IDENTIFICAZIONE DOCUMENTO  
 0193 00 BTDL 12480 4/4

SOFTWARE : AUTOCAD 2000

REV.	DATA	DESCRIZIONE	DESIGN.	CONTR.	APPROV.	STATO REV.
0	19/11/2021	EMISSIONE FINALE	A. DEBIBNO	L. ARBOLIO	F. BIRCHY	CO-FE
01	29/02/2021	EMISSIONE PER APPROVAZIONE	A. DEBIBNO	L. ARBOLIO	F. BIRCHY	CO-FE
0A	03/03/2021	EMISSIONE PER APPROVAZIONE	A. DEBIBNO	L. ARBOLIO	F. BIRCHY	CO-FE