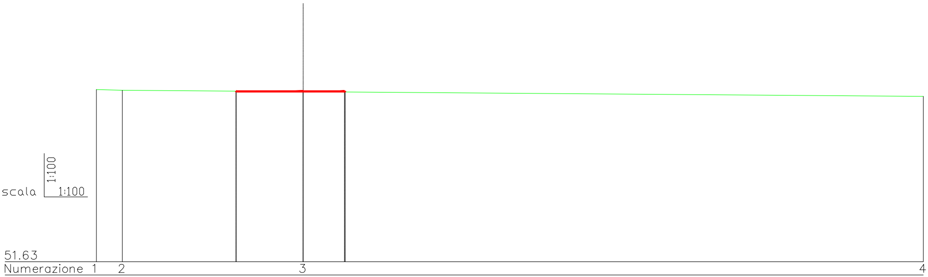

Numerazione 1 2 3 4

Quote terreno 62.04 62.00 61.92 61.63

Parziali 1.56 10.94 37.50

Progressive 0.00 1.56 12.50 50.00

Dislivelli −0.04 −0.08 −0.28

Pendenze −2.8 % −0.8 % −0.8 %

Quote progetto 61.94 61.95 61.94 61.90 61.94

Quote prg. liv. 61.94

Quote rosse 0.00 0.01 0.00 0.02 0.00 0.04

Progressive 8.44 8.45 12.50 15.00 15.04

Parziali 0.01 4.05 2.50 0.04

Parziali −0.01 0.00 0.00 −0.04

Pendenze −100.0 % 0.0 % 0.0 % −100.0 %

Aree Area sterro = 0.01 | Area riporto = 0.09

Sez_36 Prog.=579.82

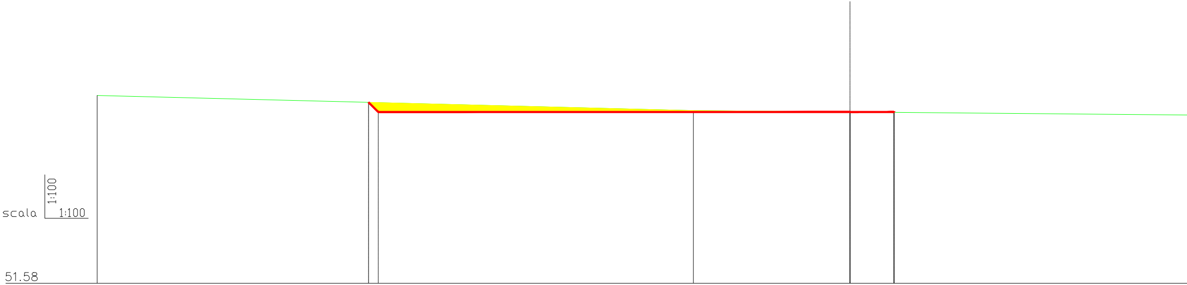

	1		2		3	
Numerazione	1		2		3	
Quote terreno	62.91		62.00		61.91	
Parziali		36.05		9.47		37.50
Progressive	0.00		36.05		45.53	
Dislivelli		−0.91		−0.09		−0.34
Pendenze		−2.5 %		−0.9 %		−0.9 %

Quote progetto	62.50		61.91				61.91		61.89 61.91
Quote prg. liv.					61.91		61.91		
Quote rosse	0.00		−0.57		−0.09		0.00		0.00 0.02
Progressive	16.42		17.00				45.53		48.18 48.20
Parziali		0.58		28.53				2.65	0.02
Parziali		−0.58		0.00				0.00	−0.02
Pendenze		−100.0 %		0.0 %				0.0 %	−100.0 %

Aree Area sterro = 6.79 | Area riporto = 0.03

Sez_37

Prog.=599.82

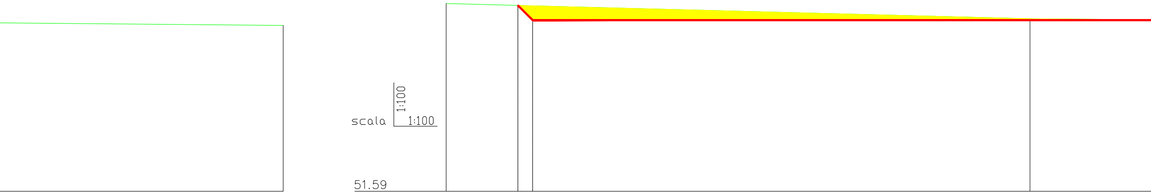

4
Numerazione 1 2

61.58
Quote terreno 62.91 62.00
Parziali 35.31 10.50

83.03
Progressive 0.00 35.31
Dislivelli −0.91 −0.09
Pendenze −2.6 % −0.9 %

Quote progetto 62.80 61.91

Quote prg. liv. 61.91

Quote rosse 0.00 −0.87 −0.09

Progressive 4.34 5.23
Parziali 0.89 40.58
Parziali −0.89 0.00
Pendenze −100.0 % 0.0 %
Aree Area sterro = 15.28

Sez_38

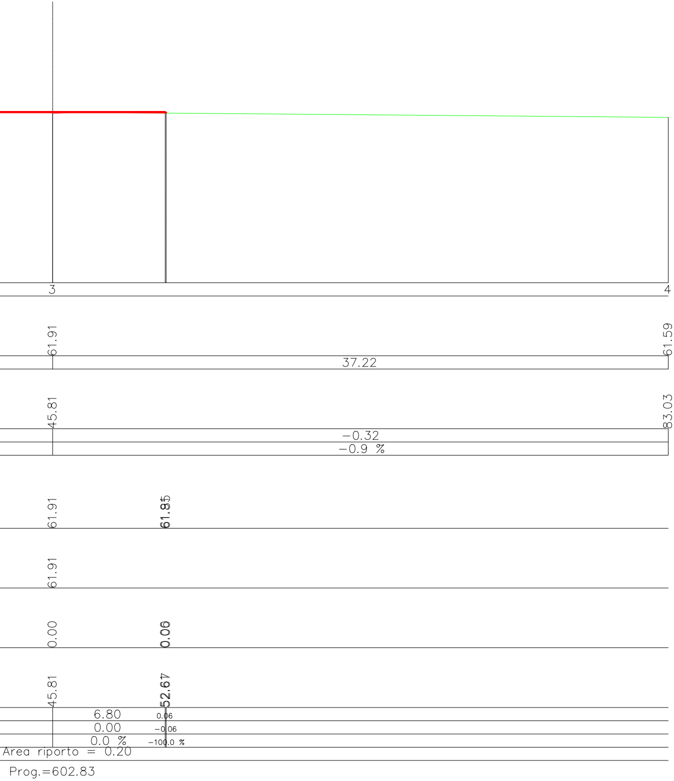

REGIONE PUGLIA

Provincia di LECCE

Comune Copertino

Comune Leverano

Comune NARDO'

Comune Salice Salentino

Comune Veglie

PROGETTO DEFINITIVO PER LA REALIZZAZIONE DI UN IMPIANTO EOLICO DENOMINATO "CE NARDO'" COSTITUITO DA 5 AEROGENERATORI CON POTENZA COMPLESSIVA DI 33 MW E RELATIVE OPERE DI CONNESSIONE ALLA R.T.N.

Sezioni Trasversali - WTG04

ELABORATO

EP12.4.8

PROPONENTE:

AEI WIND PROJECT III S.R.L.
P.I. 16805251002
Via Vincenzo Bellini, 22 00198 Roma

AEI WIND PROJECT III S.R.L.
Via Vincenzo Bellini, 22
00198 Roma (RM)
pec: aeiwind-terza@legalmail.it

CONSULENZA:

Dott.ssa Elisabetta NANNI

Dott. Ing. Rocco CARONE

Dott. Agr. For. Mario STOMACI

Dott. Geol. Michele VALERIO

PROGETTISTI:

ATECH
SOCIETÀ DI INGEGNERIA
Via Caduti di Nassiriya 55
70124 Bari (BA)
e-mail: atechsrl@libero.it
pec: atechsrl@legalmail.it

DIRETTORE TECNICO
Dott. Ing. Orazio TRICARICO
Ordine ingegneri di Bari n. 4985

Dott. Ing. Alessandro ANTEZZA
Ordine ingegneri di Bari n. 10743

0	DICEMBRE 2022	C.C.- V.D.P.	A.A.	O.T.	*Progetto definitivo*
EM./REV.	DATA	REDATTO	VERIFICATO	APPROVATO	DESCRIZIONE