
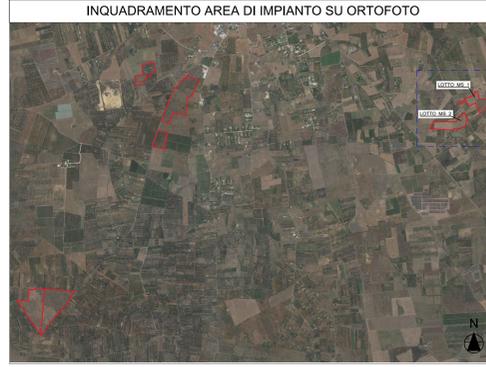
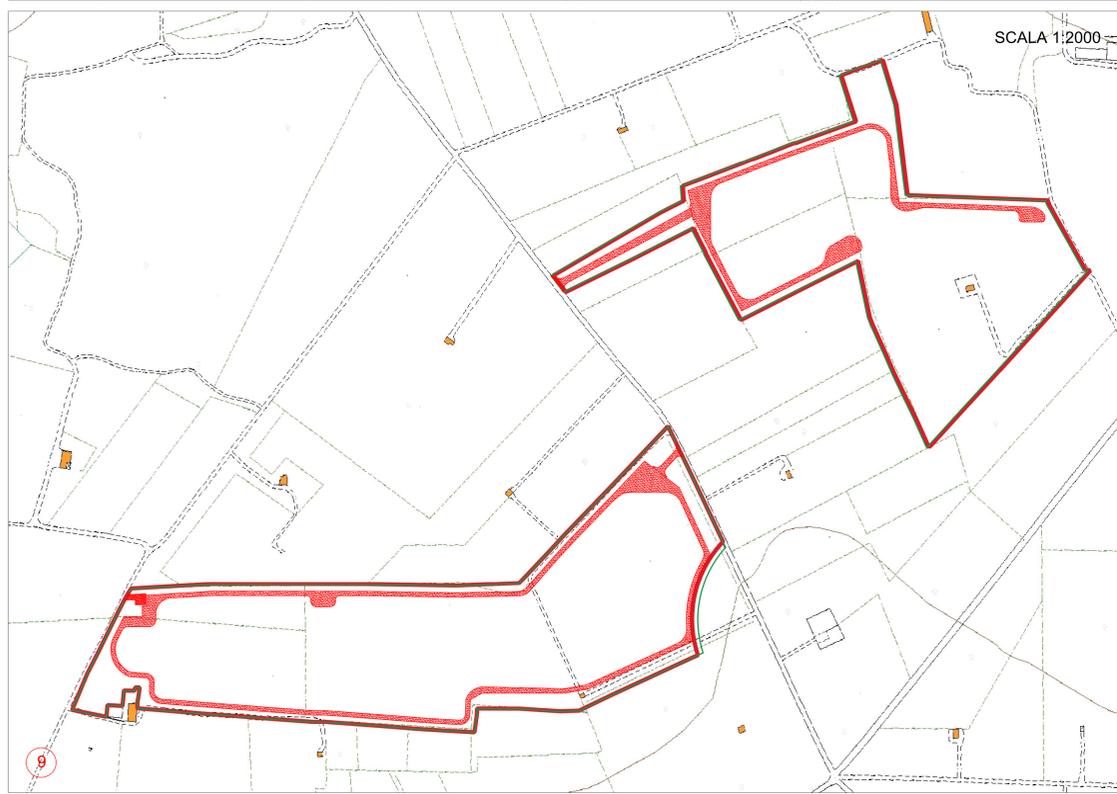
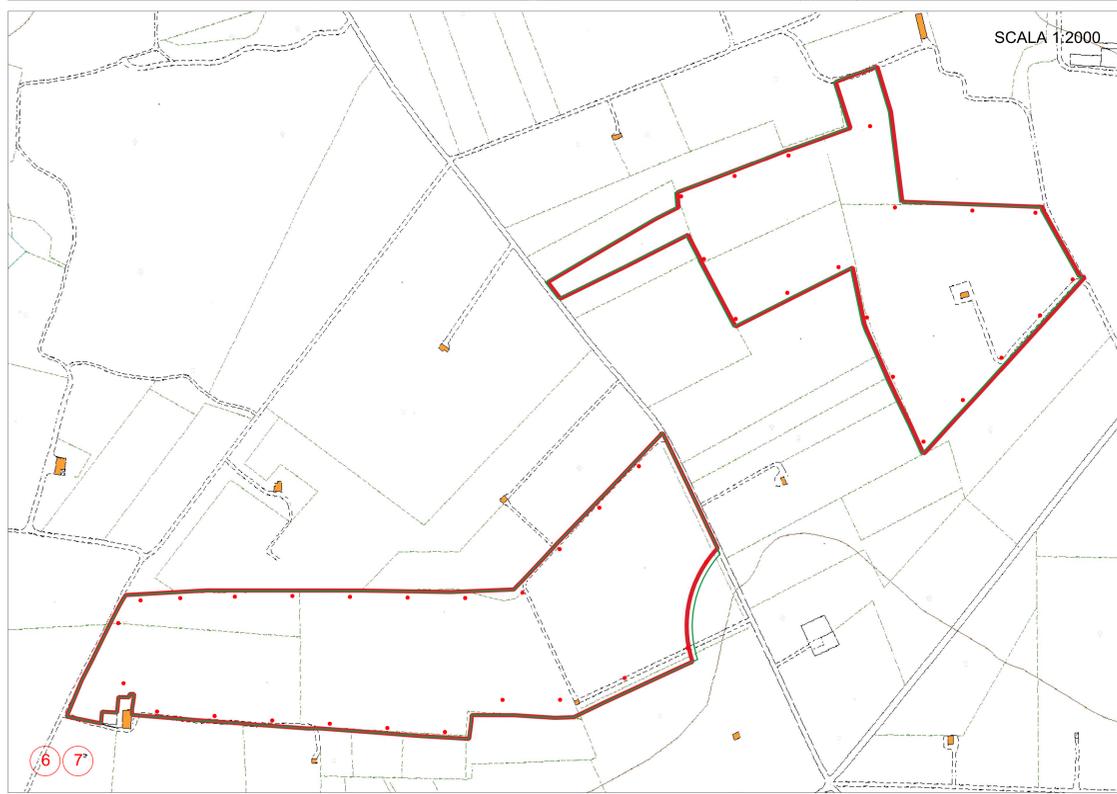
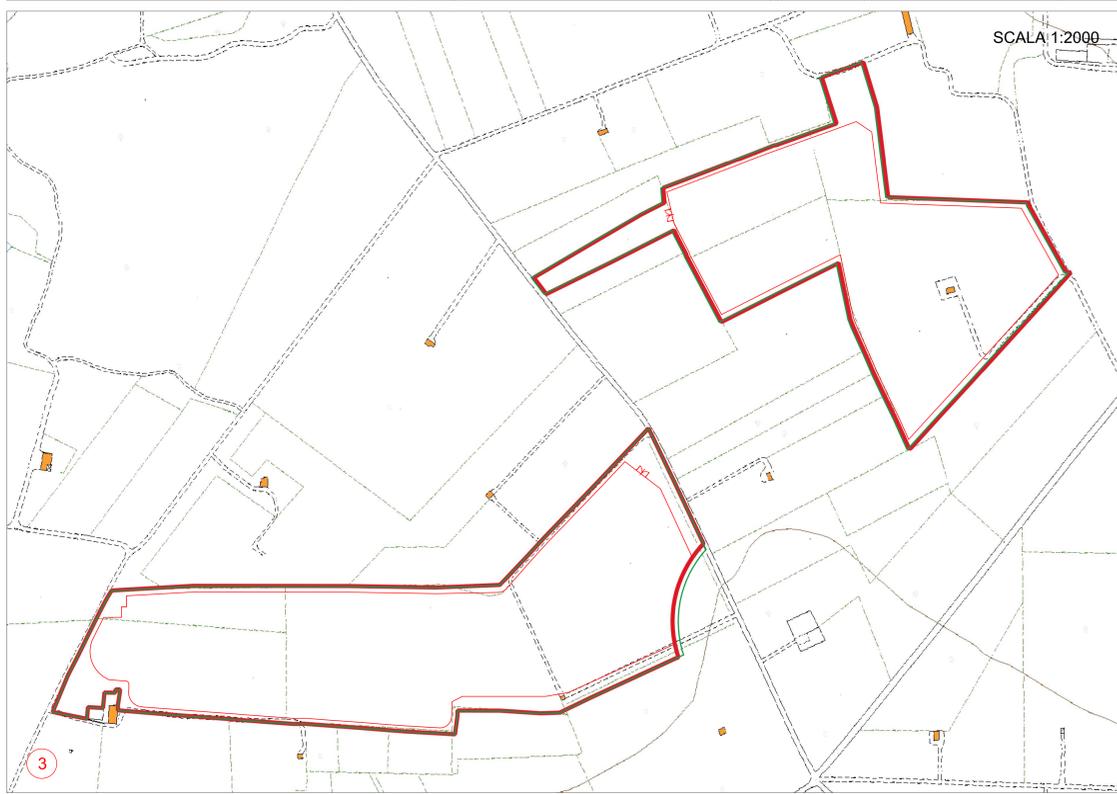
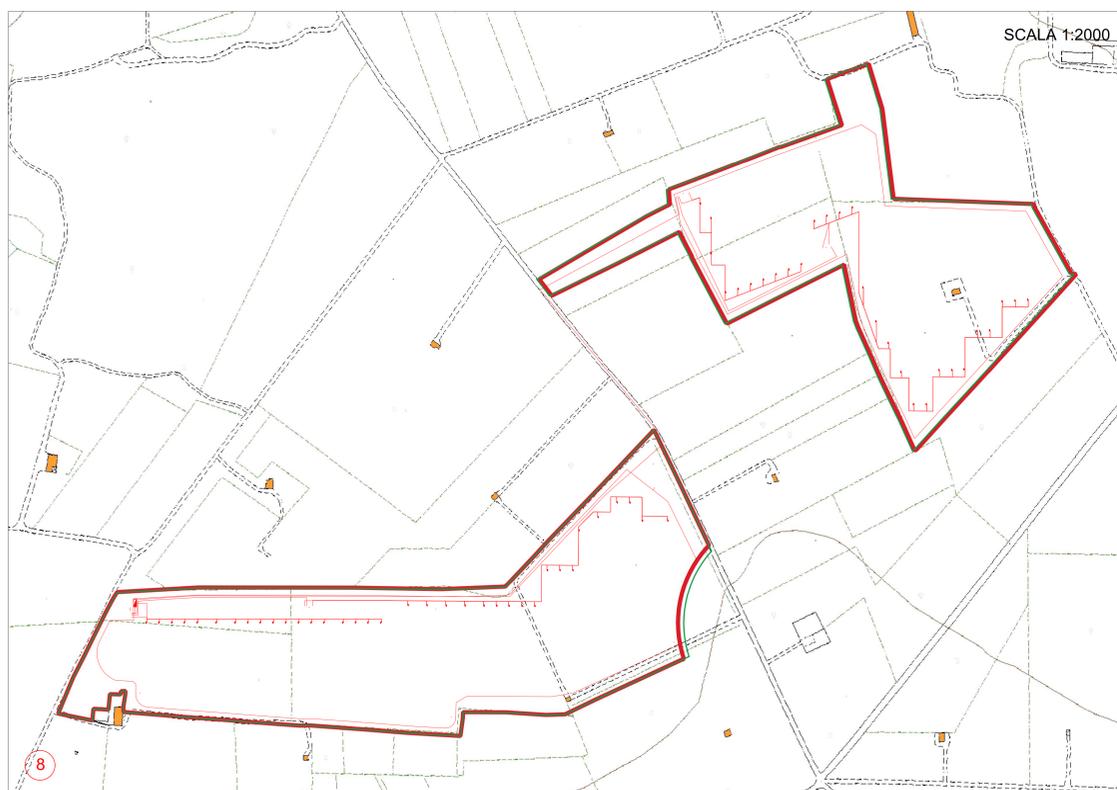
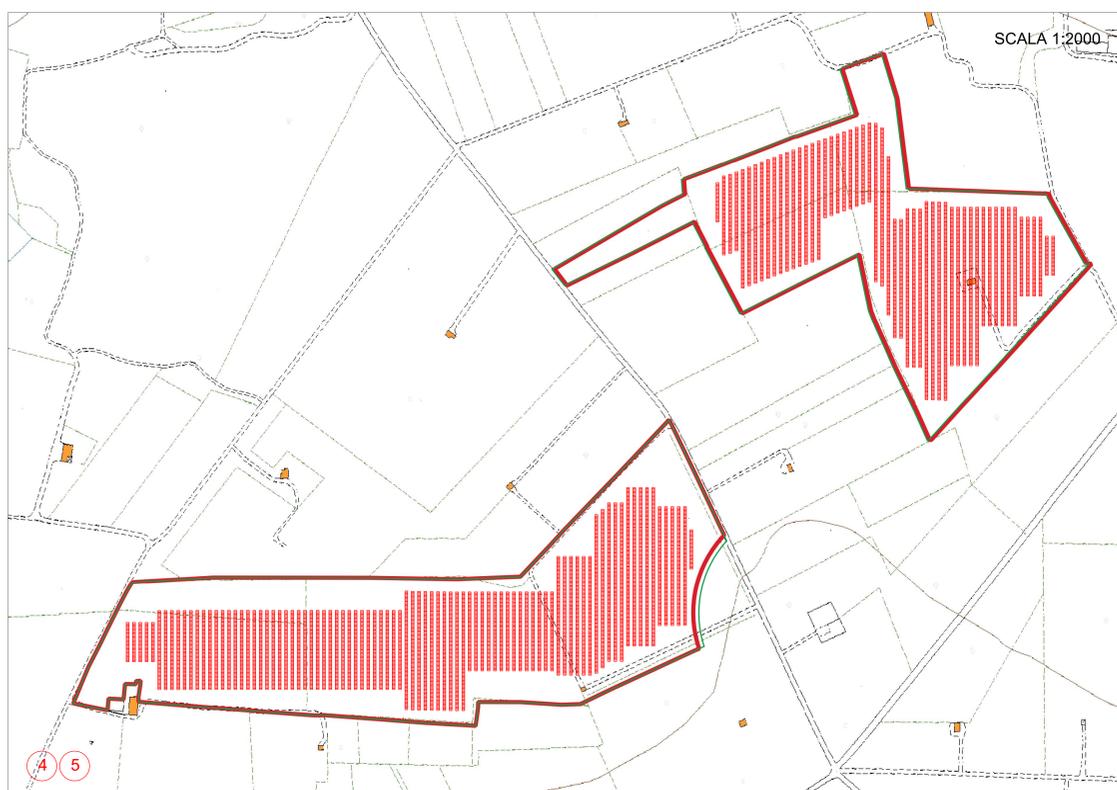


Opere di demolizione e/o rimozione

- ① Rimozione cabinati prefabbricati
 - ② Demolizione zattere di appoggio cabinati prefabbricati
 - ③ Rimozione recinzione e cancelli, differenziazione e avvio allo smaltimento
 - ④ Rimozione strutture di sostegno dei pannelli fotovoltaici
 - ⑤ Rimozione fondazioni vibroinfilate dei sostegni dei pannelli fotovoltaici
 - ⑥ Rimozione fondazioni sostegni di illuminazione e videosorveglianza
 - ⑦ Rimozione sostegni di illuminazione e videosorveglianza
 - ⑧ Rimozione cavidotti e pozzetti impianto elettrico
 - ⑨ Rimozione viabilità interna
- Confine impianto

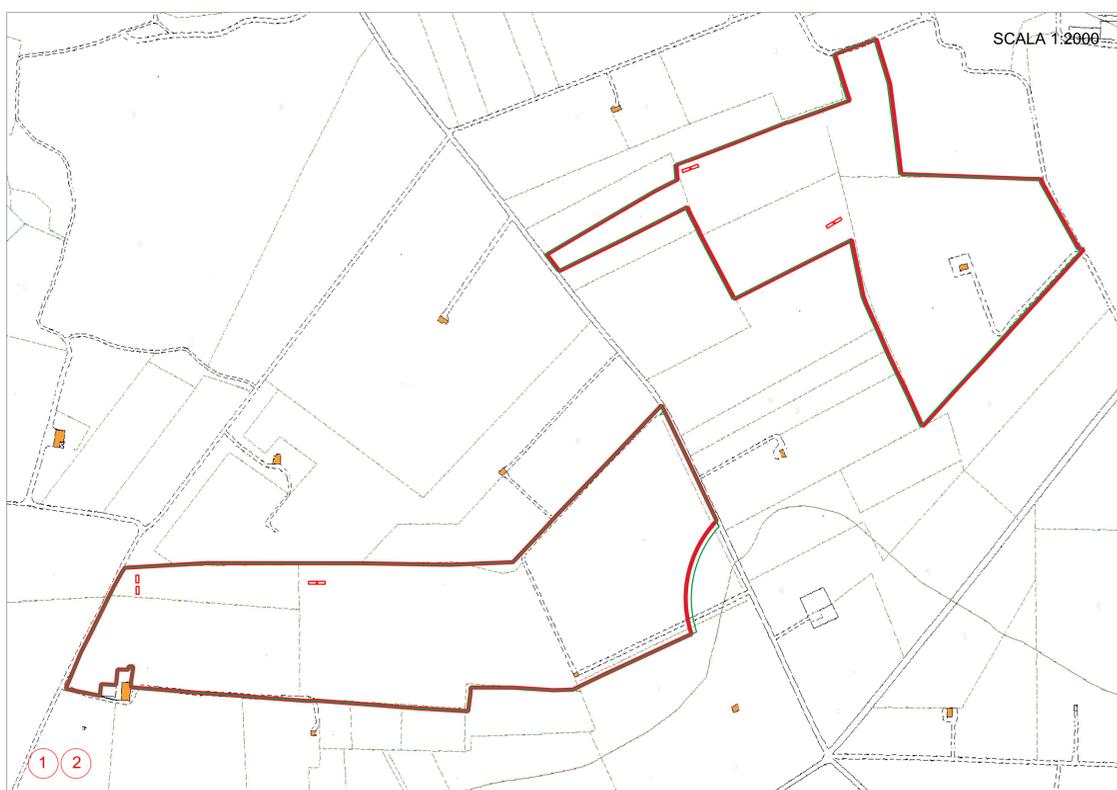

GR VALUE GR Value Brindisi 2 S.r.l.
Via Durini, 9 - 20122 Milano - Tel. +39 02 30041109 - PEC: grvalueval@grvalueval.it

INGVEPROGETTI Ingveprogetti S.p.A.
Via Fieschi 10 - 00187 Roma - Tel. +39 06 47811111 - PEC: ingveprogetti@ingveprogetti.it

REGIONE PUGLIA | PROVINCIA DI BRINDISI | COMUNE DI MESAGNE | TORRE SANTA SUSANNA

PROGETTO DEFINITIVO PER LA REALIZZAZIONE DI UN IMPIANTO AGROVOLTAICO DENOMINATO "MESSAPIA" DI POTENZA COMPLESSIVA PARI A 29,65 MW SITO NEI COMUNI DI MESAGNE (BR) E TORRE SANTA SUSANNA (BR), CON OPERE DI CONNESSIONE NEL COMUNE DI MESAGNE (BR)

Titolo: **Elaborato grafico opere di dismissione dell'impianto - Lotto MS_1 MS_2** | Foglio: 1/1

Scala elaborato: **SCALA: 1:2.000**

N°	DATA	DESCRIZIONE	PROGETTO	VERIFICATO	APPROVATO
01	APRILE 2022	Prima emissione	Ing. Giorgio Vice	Ing. Giorgio Vice	