

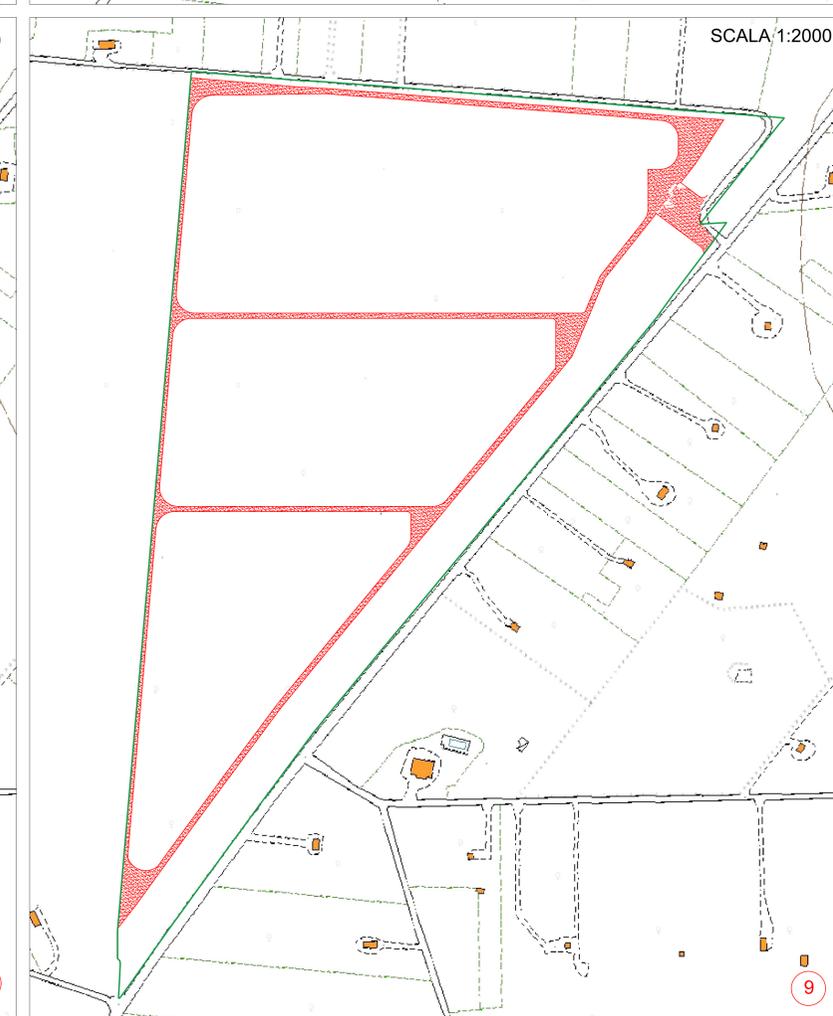
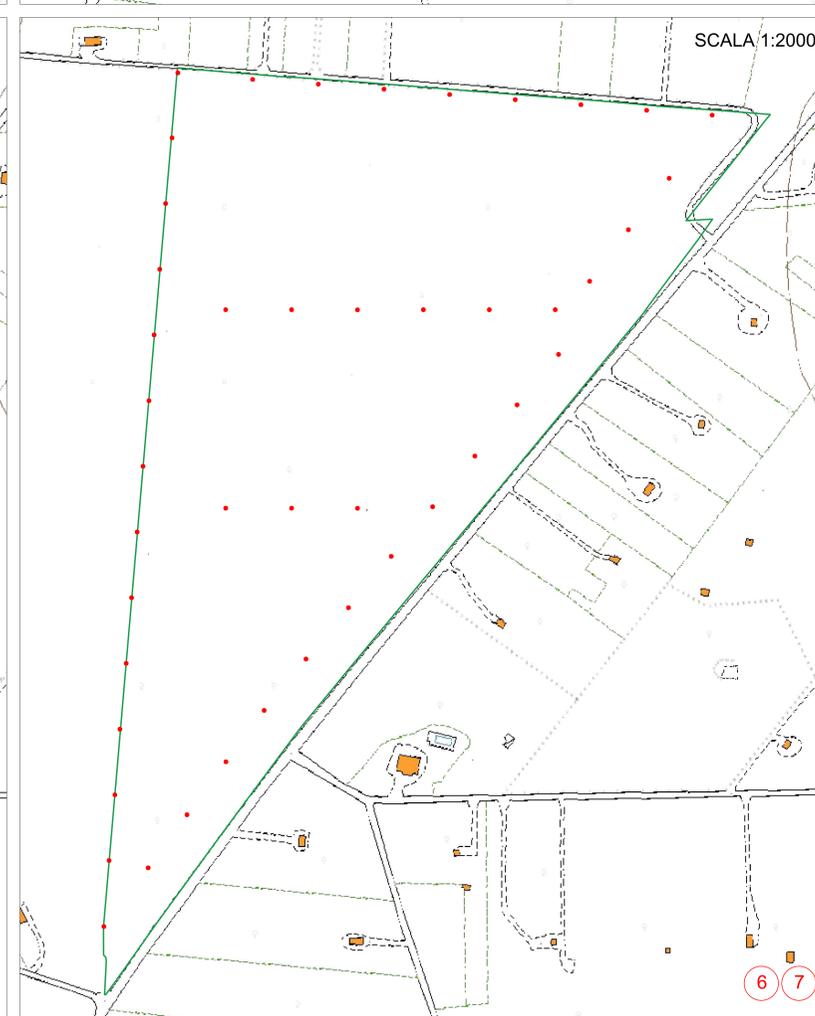
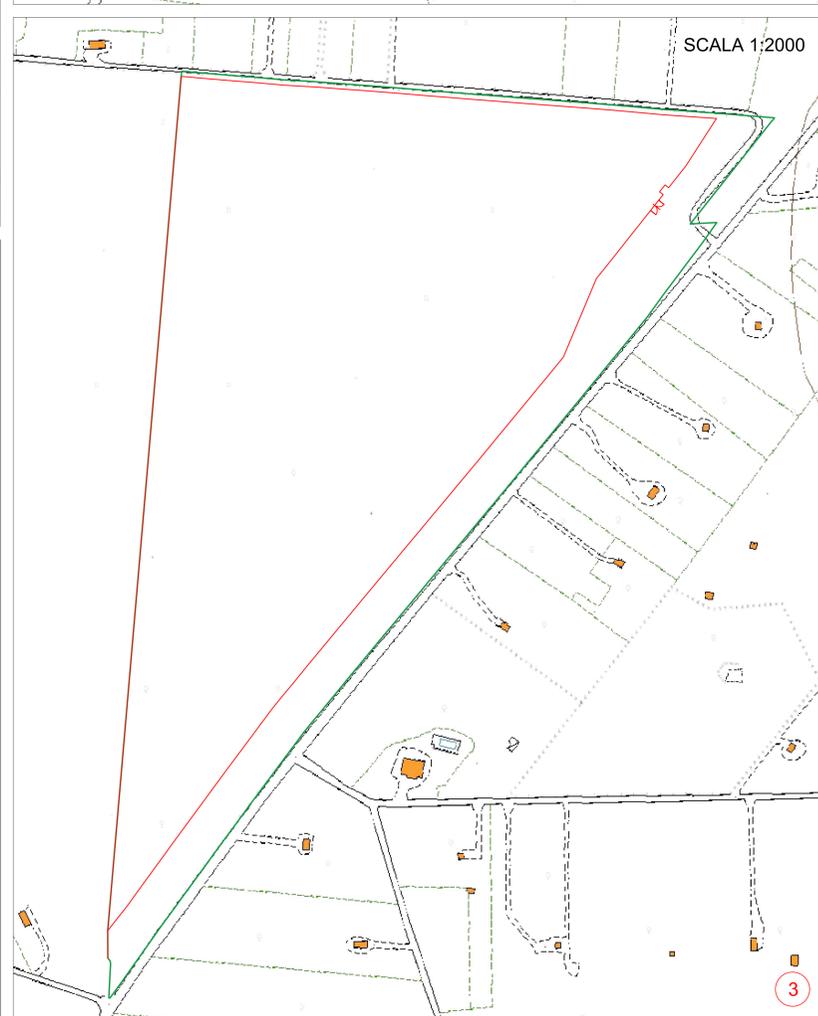
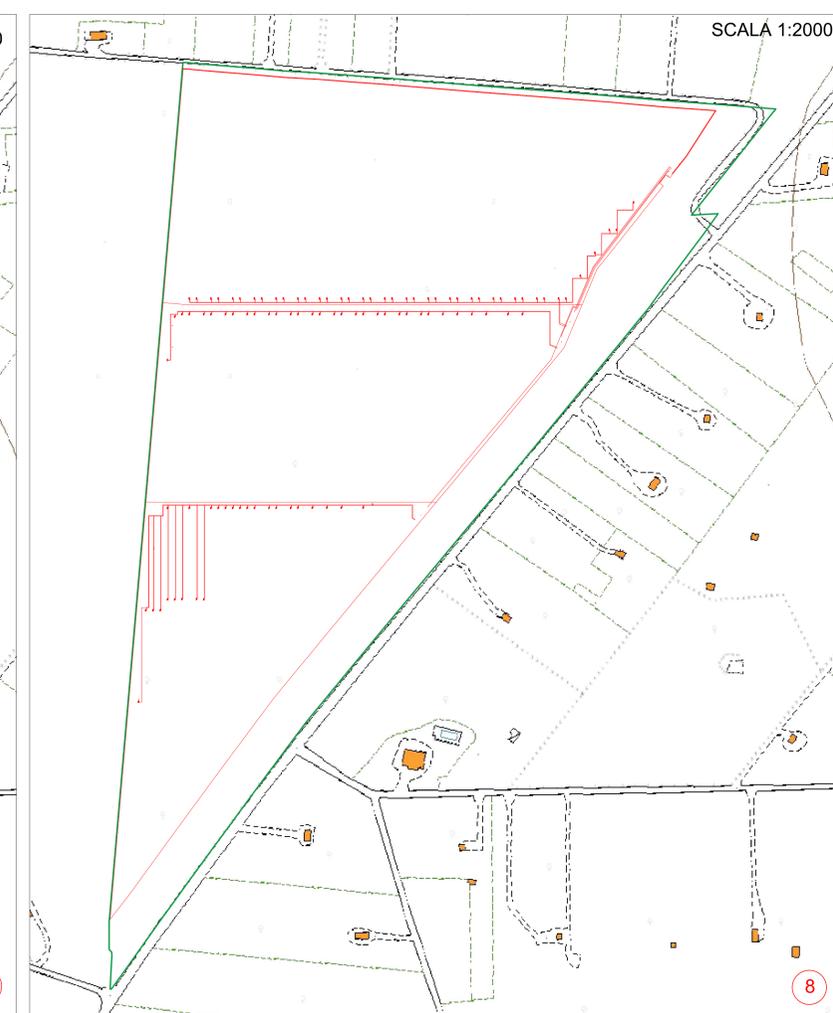
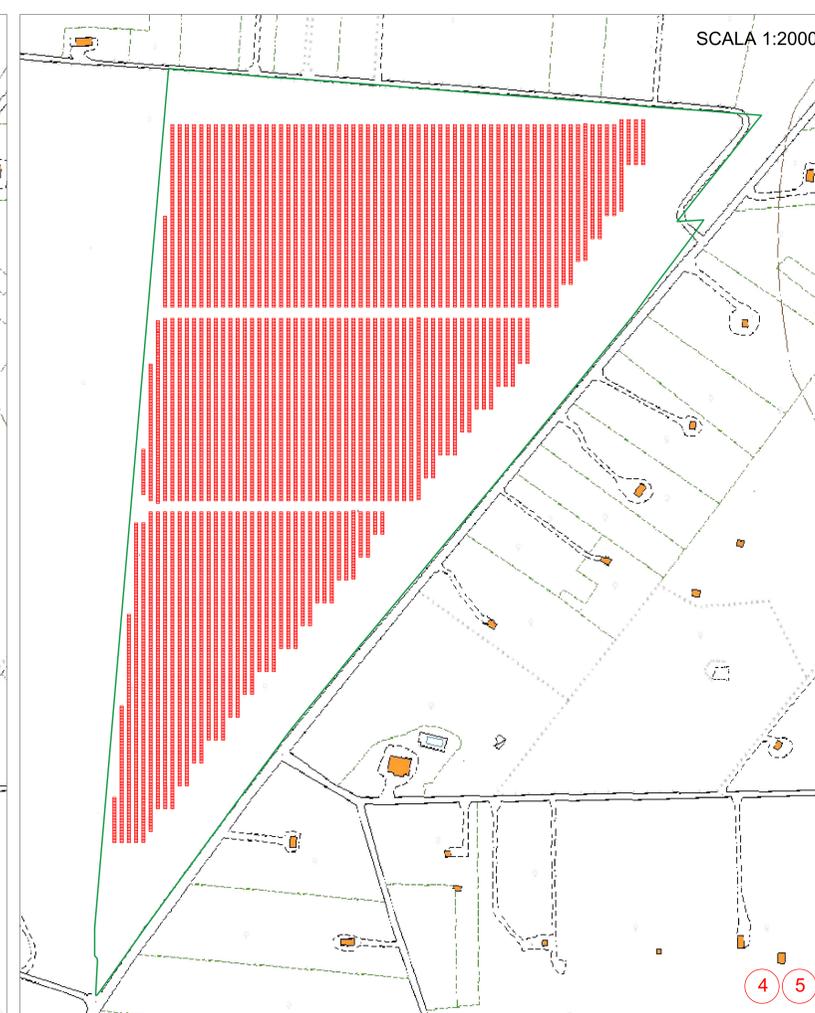


Opere di demolizione e/o rimozione

- ① Rimozione cabinati prefabbricati
 - ② Demolizione zattere di appoggio cabinati prefabbricati
 - ③ Rimozione recinzione e cancelli, differenziazione e avvio allo smaltimento
 - ④ Rimozione strutture di sostegno dei pannelli fotovoltaici
 - ⑤ Rimozione fondazioni vibroinfisse dei sostegni dei pannelli fotovoltaici
 - ⑥ Rimozione fondazioni sostegni di illuminazione e videosorveglianza
 - ⑦ Rimozione sostegni di illuminazione e videosorveglianza
 - ⑧ Rimozione cavidotti e pozzetti impianto elettrico
 - ⑨ Rimozione viabilità interna
- Confine impianto

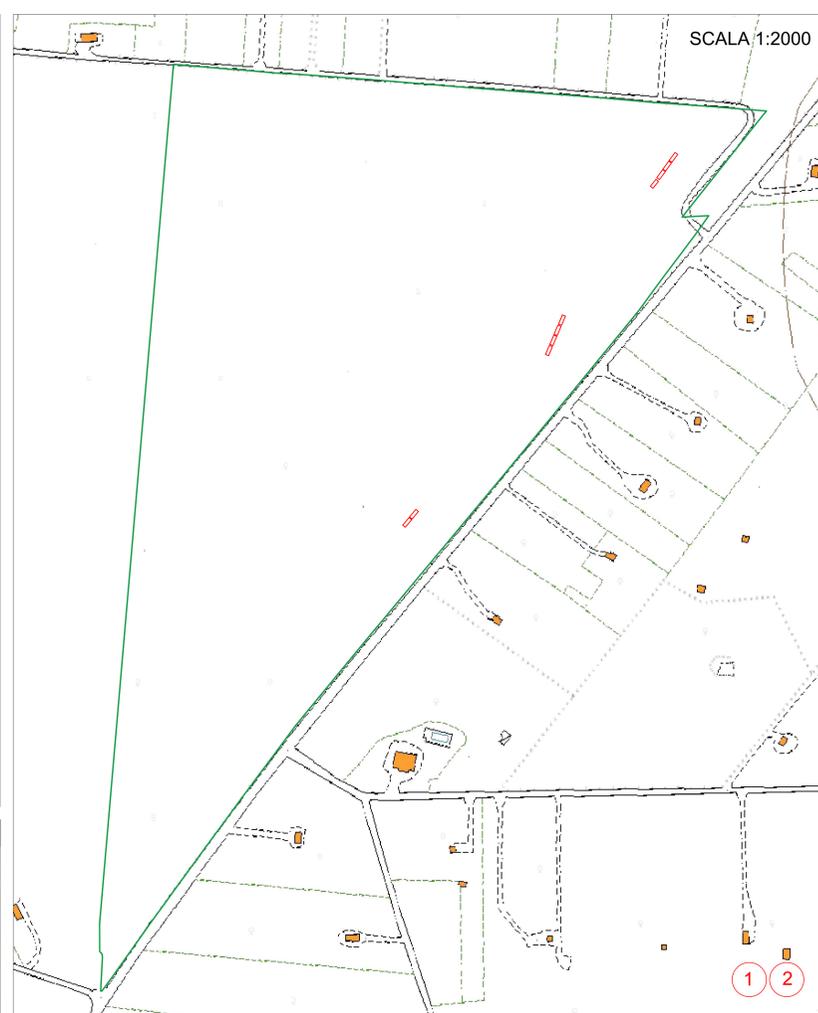

INQUADRAMENTO AREA DI IMPIANTO SU ORTOFOTO

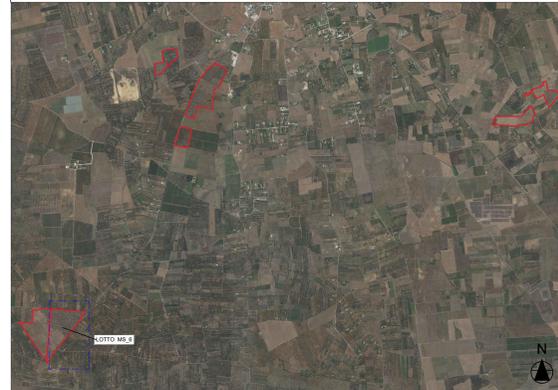

COMITENTE	GR Value Brindisi 2 S.r.l. <small>Via Durini, 9 20122 Milano Tel. +39.02.50043159 PEC: grvaluebrindisi@legalmail.it</small>				
PROGETTISTI	ingveprogetti S.r.l. <small>Via Federico II Svevo n. 64 - 72023, Mesagne (BR) email: info@ingveprogetti.it</small>				
PROGETTO	<p style="font-size: 10px; text-align: center;">PROGETTO DEFINITIVO PER LA REALIZZAZIONE DI UN IMPIANTO AGROVOLTAICO DENOMINATO "MESSAPIA" DI POTENZA COMPLESSIVA PARI A 29,65 MW SITO NEI COMUNI DI MESAGNE (BR) E TORRE SANTA SUSANNA (BR), CON OPERE DI CONNESSIONE NEL COMUNE DI MESAGNE (BR)</p>				
ELABORATO	<p style="font-size: 10px;">Elaborato grafico opere di dismissione dell'impianto - Lotto MS_6</p>		Titolo	Foglio	
Codice elaborato:		TCJGK65_Disciplinare_03c		SCALA: 1:2.000	
N°	DATA	DESCRIZIONE	PROGETTO	VERIFICATO	APPROVATO
00	APRILE 2022	Prima emissione	Ing. Giorgio Vece	Ing. Giorgio Vece	