DG 2092

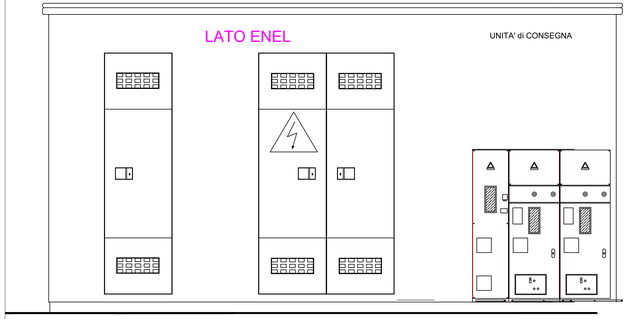

Punto di consegna: 40.51181, 17.77087

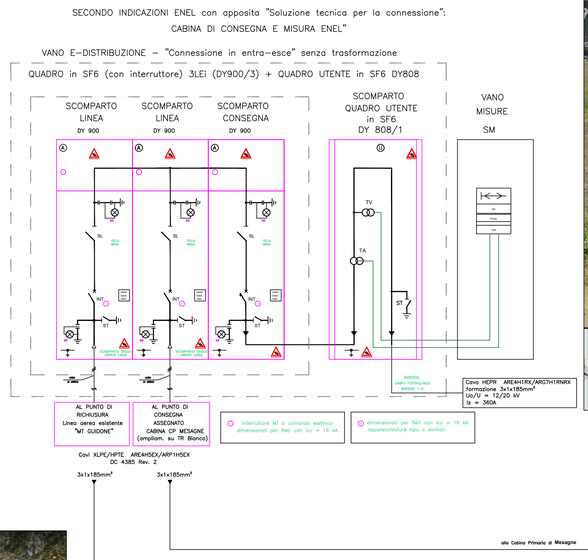

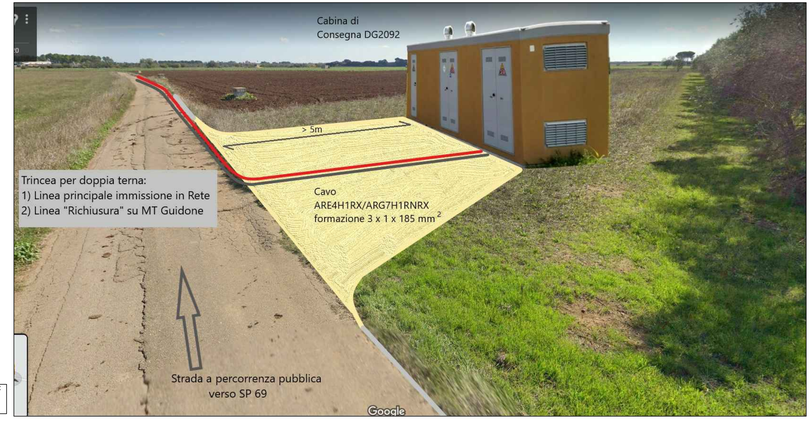

SOSTEGNO con IMS da palo [40.50495 - 17.7732]

COMMITTENTE

GR Value Brindisi 2 S.r.l.
Via Durini, 9
20122 Milano
Tel. +39.02.50043159
PEC: grvaluebrindisi2@legalmail.it

GR VALUE BRINDISI 2 S.r.l.
Via Durini, 9
20122 MILANO (MI)
P. IVA 11779090965

PROGETTISTI

IMMAGINIAMO IL FUTURO

PROGETTO
Ingveprogetti s.r.l.
via Federico II Svevo n.64 -72023. Mesagne (BR)
email. info@ingveprogetti.it

Coordinatore Tecnico del Progetto:
Ing. Giorgio Vece
Firmato digitalmente da: GIORGIO VECE
Data: 05/07/2022 10:52:39

REGIONE PUGLIA | PROVINCIA DI BRINDISI | COMUNE DI MESAGNE | TORRE SANTA SUSANNA

PROGETTO

PROGETTO DEFINITIVO PER LA REALIZZAZIONE DI UN IMPIANTO AGROVOLTAICO DENOMINATO "MESSAPIA" DI POTENZA COMPLESSIVA PARI A 29,65 MW SITO NEI COMUNI DI MESAGNE (BR) E TORRE SANTA SUSANNA (BR), CON OPERE DI CONNESSIONE NEL COMUNE DI MESAGNE (BR)

ELABORATO

Titolo: Schema connessione MT, cabina di consegna- MS_7 (Cabina DG 2092)

Tav: 1 / 1

Codice elaborato: TCJGK65_ElaboratoGrafico_09e

SCALA

N°	DATA	DESCRIZIONE	PROGETTO	VERIFICATO	APPROVATO
00	APRILE 2022	Prima emissione	Ing. Giorgio Vece	Ing. Giorgio Vece	

Firmato digitalmente da: Gianluca Veneroni
Data: 05/07/2022 10:52:39