


SCHEMA ELETTRICO UNIFILARE IMPIANTO FOTOVOLTAICO DENOMINATO "MS_3 - MS_4 - MS_5 " da 9.9 MW

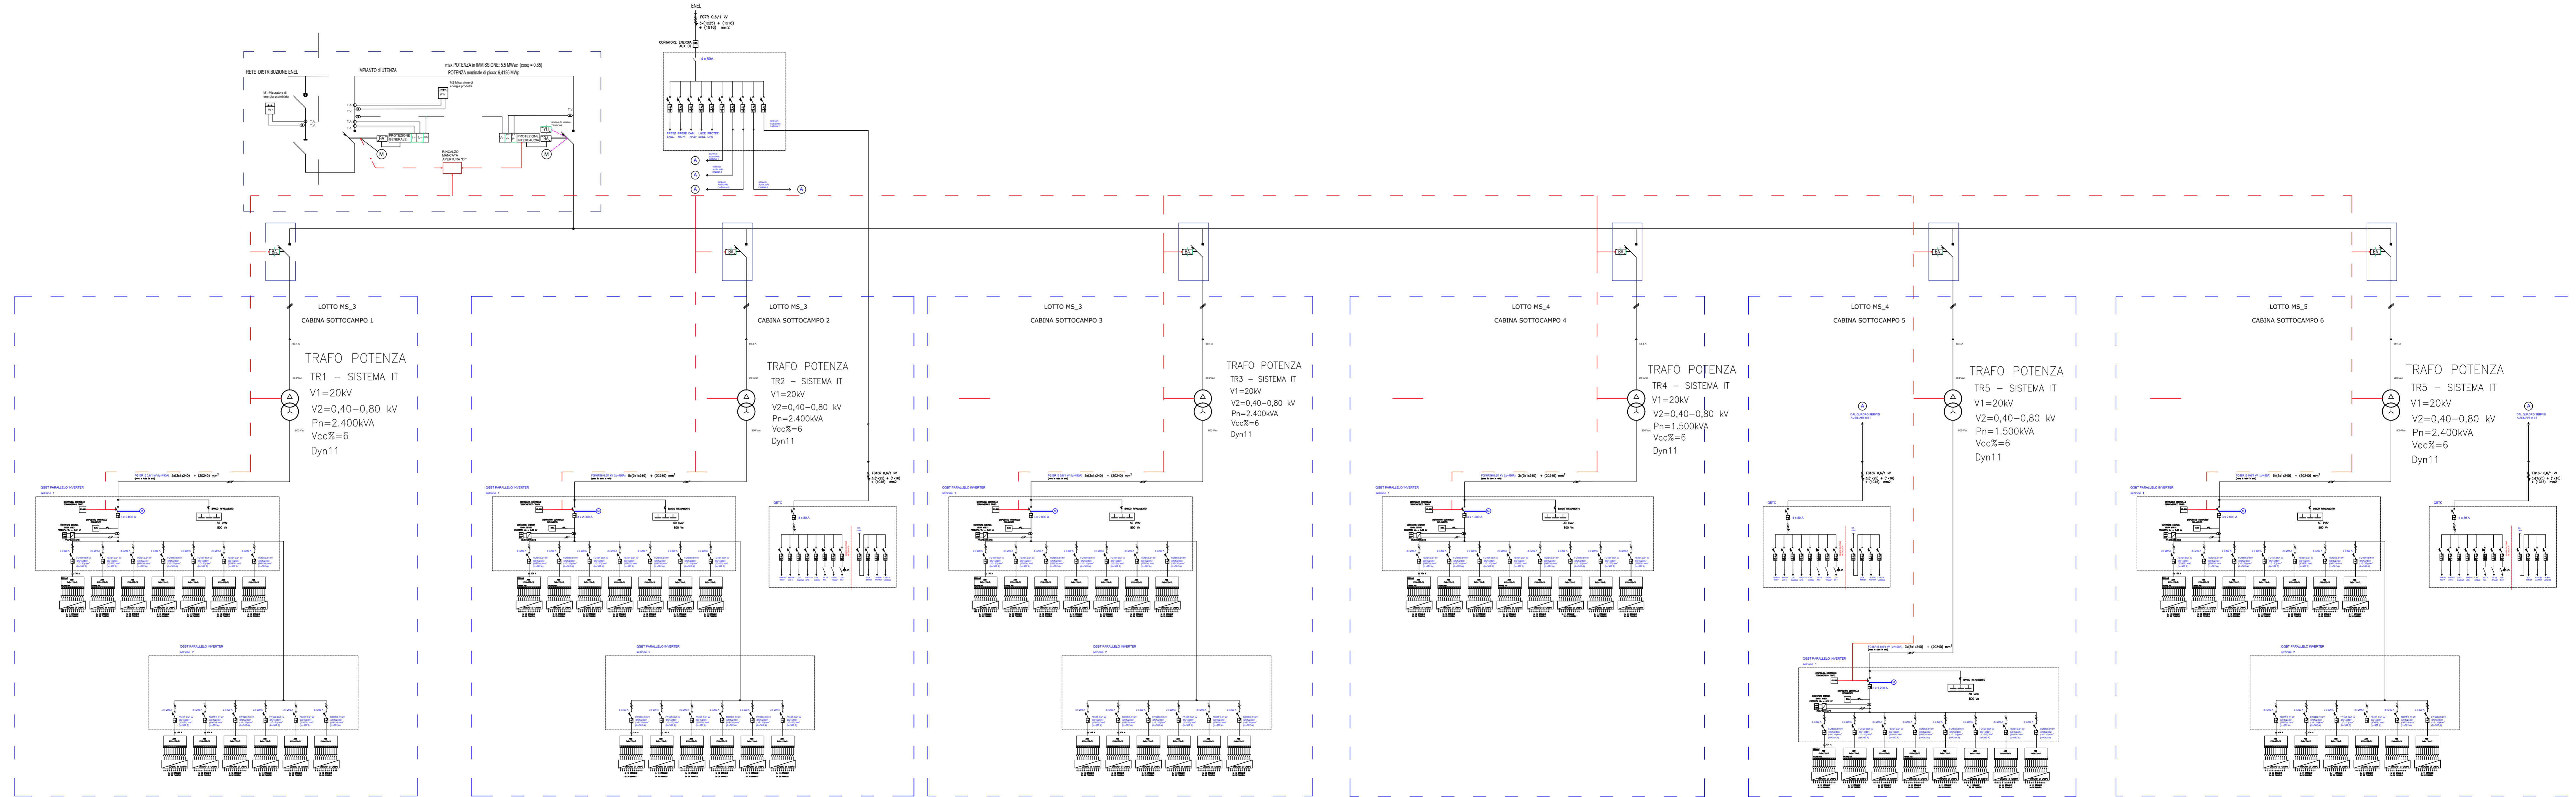

COMITANTE	GR VALUE BRINDISI 2 S.r.l. Via Durini, 9 20122 Milano P. IVA 01775070665																									
PROGETTISTI	Ingveprogetti S.r.l. Via Federico II Svevo n.64-72023, Mesagne (BR) email: info@ingveprogetti.it																									
PROGETTO	PROGETTO DEFINITIVO PER LA REALIZZAZIONE DI UN IMPIANTO AGROVOLTAICO DENOMINATO "MESSAPIA" DI POTENZA COMPLESSIVA PARI A 29,65 MW SITO NEI COMUNI DI MESAGNE (BR) E TORRE SANTA SUSANNA (BR), CON OPERE DI CONNESSIONE NEL COMUNE DI MESAGNE (BR)																									
ELABORATO	Titolo: Schema unifilare Lotti MS_3 - MS_4 - MS_5	Tav: 1/3																								
Codice elaborato: TCJG65_ElaboratoGrafico_10b																										
<table border="1"> <thead> <tr> <th>N°</th> <th>DATA</th> <th>DESCRIZIONE</th> <th>PROGETTO</th> <th>VERIFICATO</th> <th>APPROVATO</th> </tr> </thead> <tbody> <tr> <td>00</td> <td>APRILE 2022</td> <td>Prima emissione</td> <td>Ing. Giorgio Vece</td> <td>Ing. Giorgio Vece</td> <td></td> </tr> <tr> <td> </td> <td> </td> <td> </td> <td> </td> <td> </td> <td> </td> </tr> <tr> <td> </td> <td> </td> <td> </td> <td> </td> <td> </td> <td> </td> </tr> </tbody> </table>			N°	DATA	DESCRIZIONE	PROGETTO	VERIFICATO	APPROVATO	00	APRILE 2022	Prima emissione	Ing. Giorgio Vece	Ing. Giorgio Vece													
N°	DATA	DESCRIZIONE	PROGETTO	VERIFICATO	APPROVATO																					
00	APRILE 2022	Prima emissione	Ing. Giorgio Vece	Ing. Giorgio Vece																						

