



PARTICOLARE PLINTO DI FONDAZIONE PALO VIDEOSORVEGLIANZA

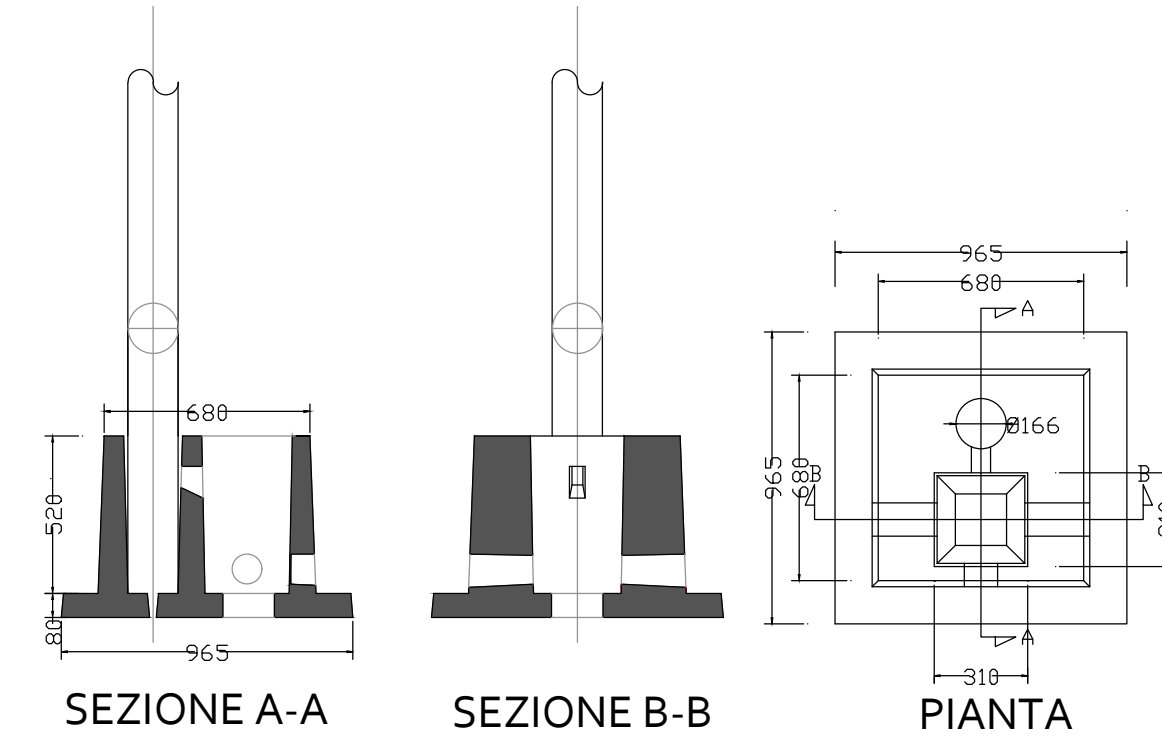


SEZIONE PALO DI SORVEGLIANZA ED ALLARME

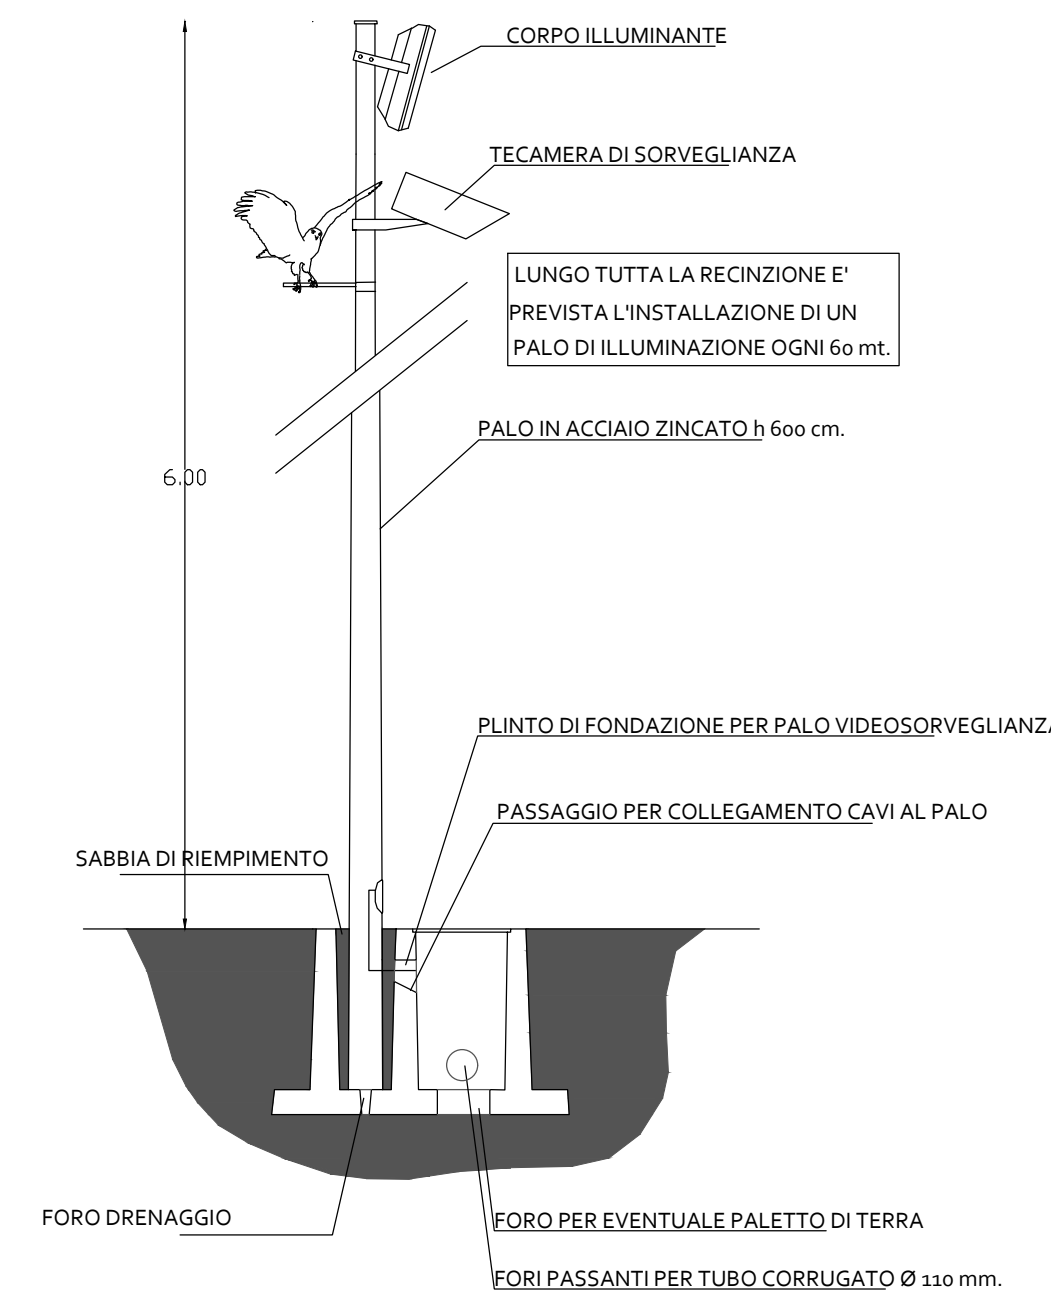


PARTICOLARI COSTRUTTIVI: SORVEGLIANZA ED ALLARME - LOTTO MS_3

Numero strutture videosorveglianza ed illuminazione MS_3: 44

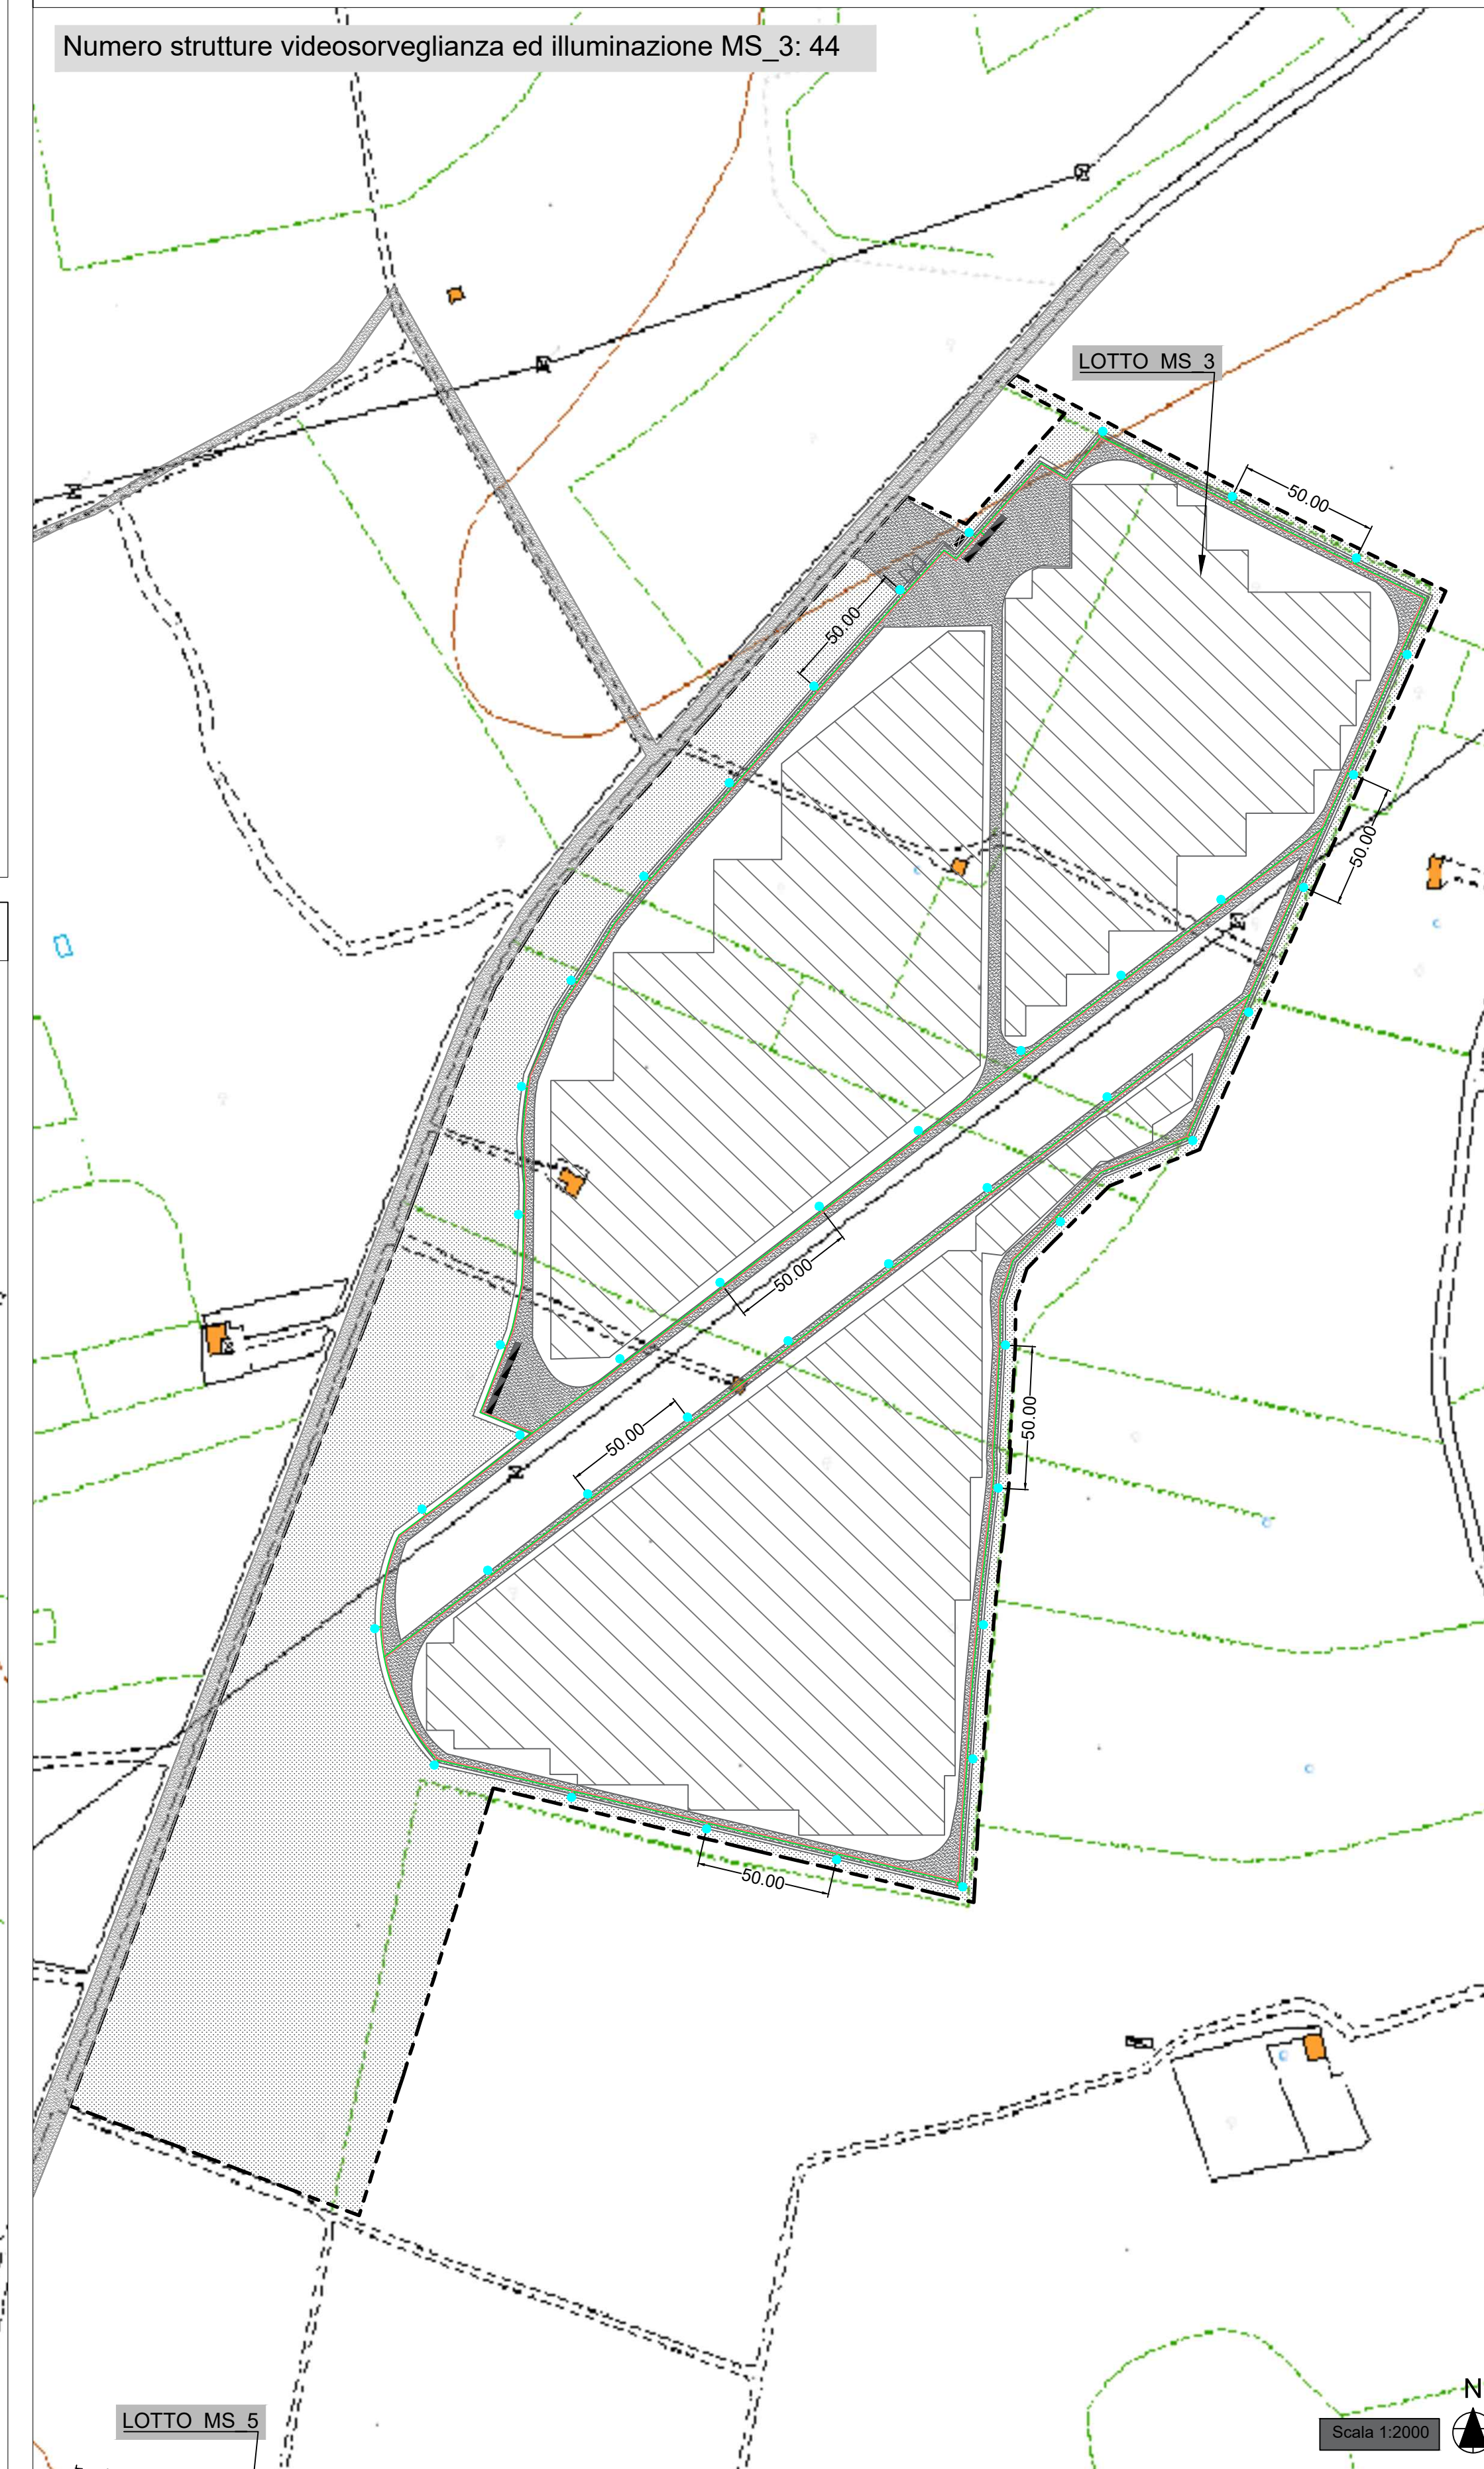


PARTICOLARI COSTRUTTIVI: SORVEGLIANZA ED ALLARME - LOTTO MS_4

Numero strutture videosorveglianza ed illuminazione MS_4: 24

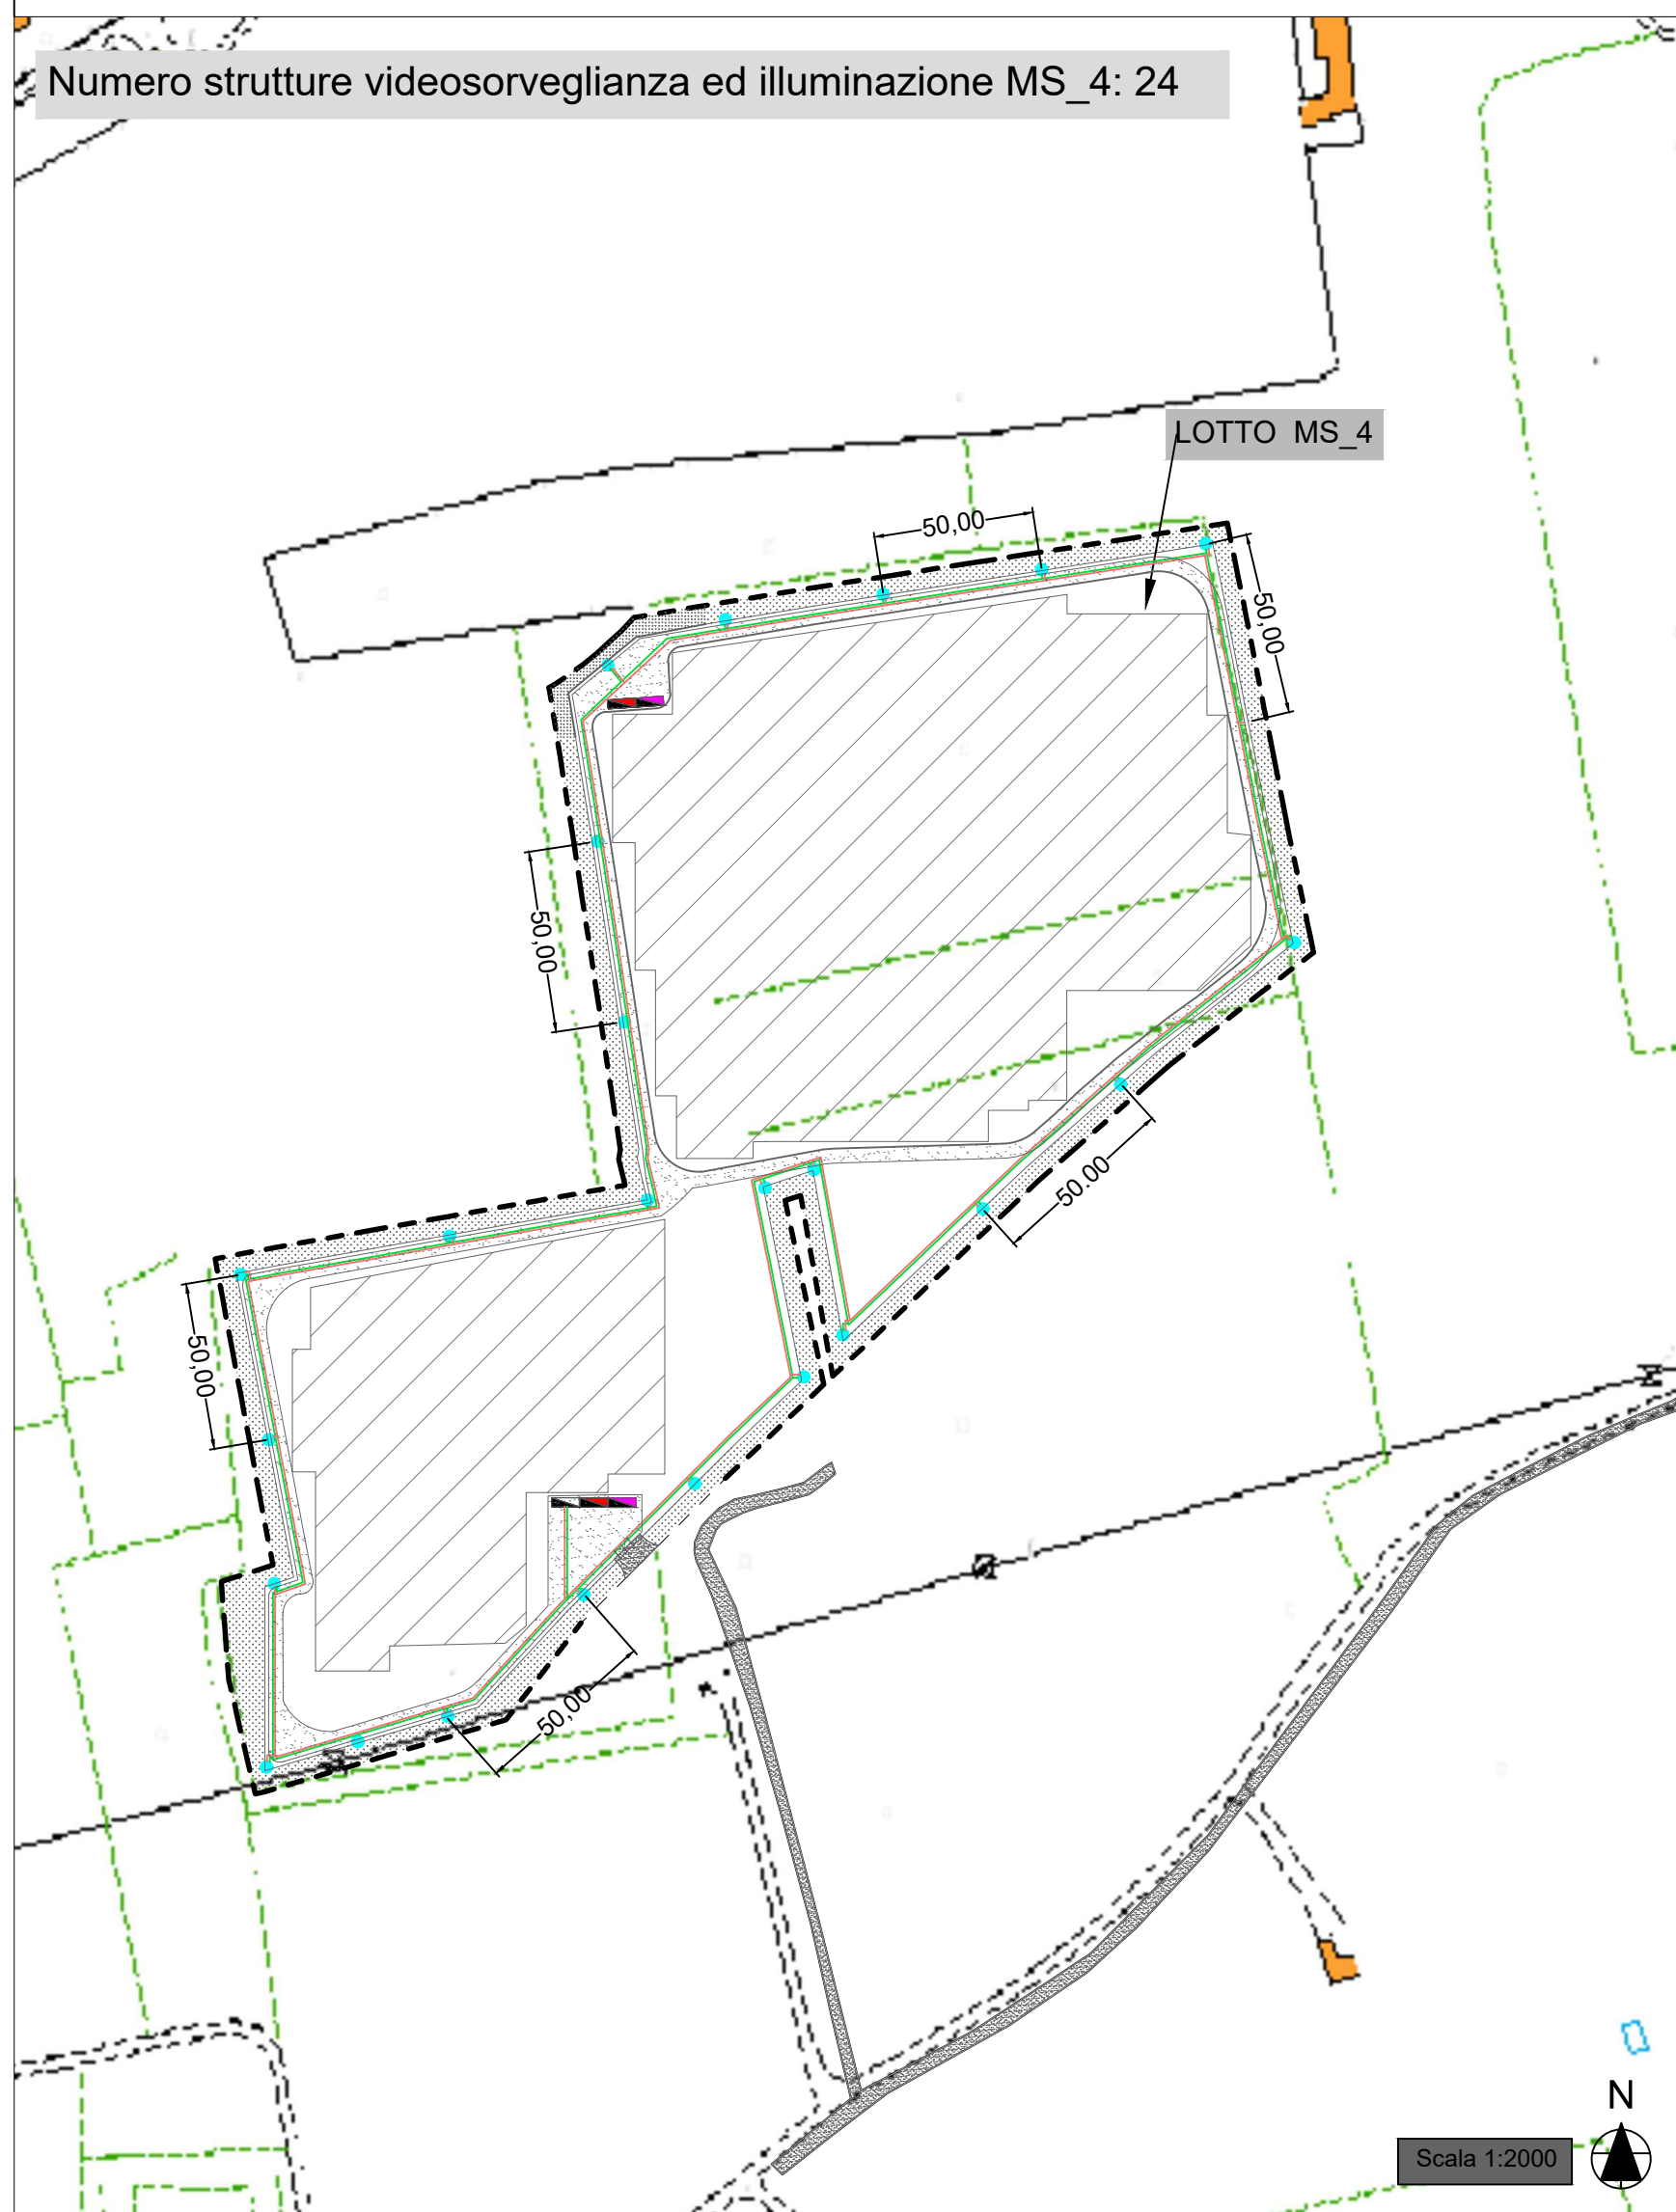

PARTICOLARI COSTRUTTIVI: SORVEGLIANZA ED ALLARME - LOTTO MS_5

Numero strutture videosorveglianza ed illuminazione MS_5: 17

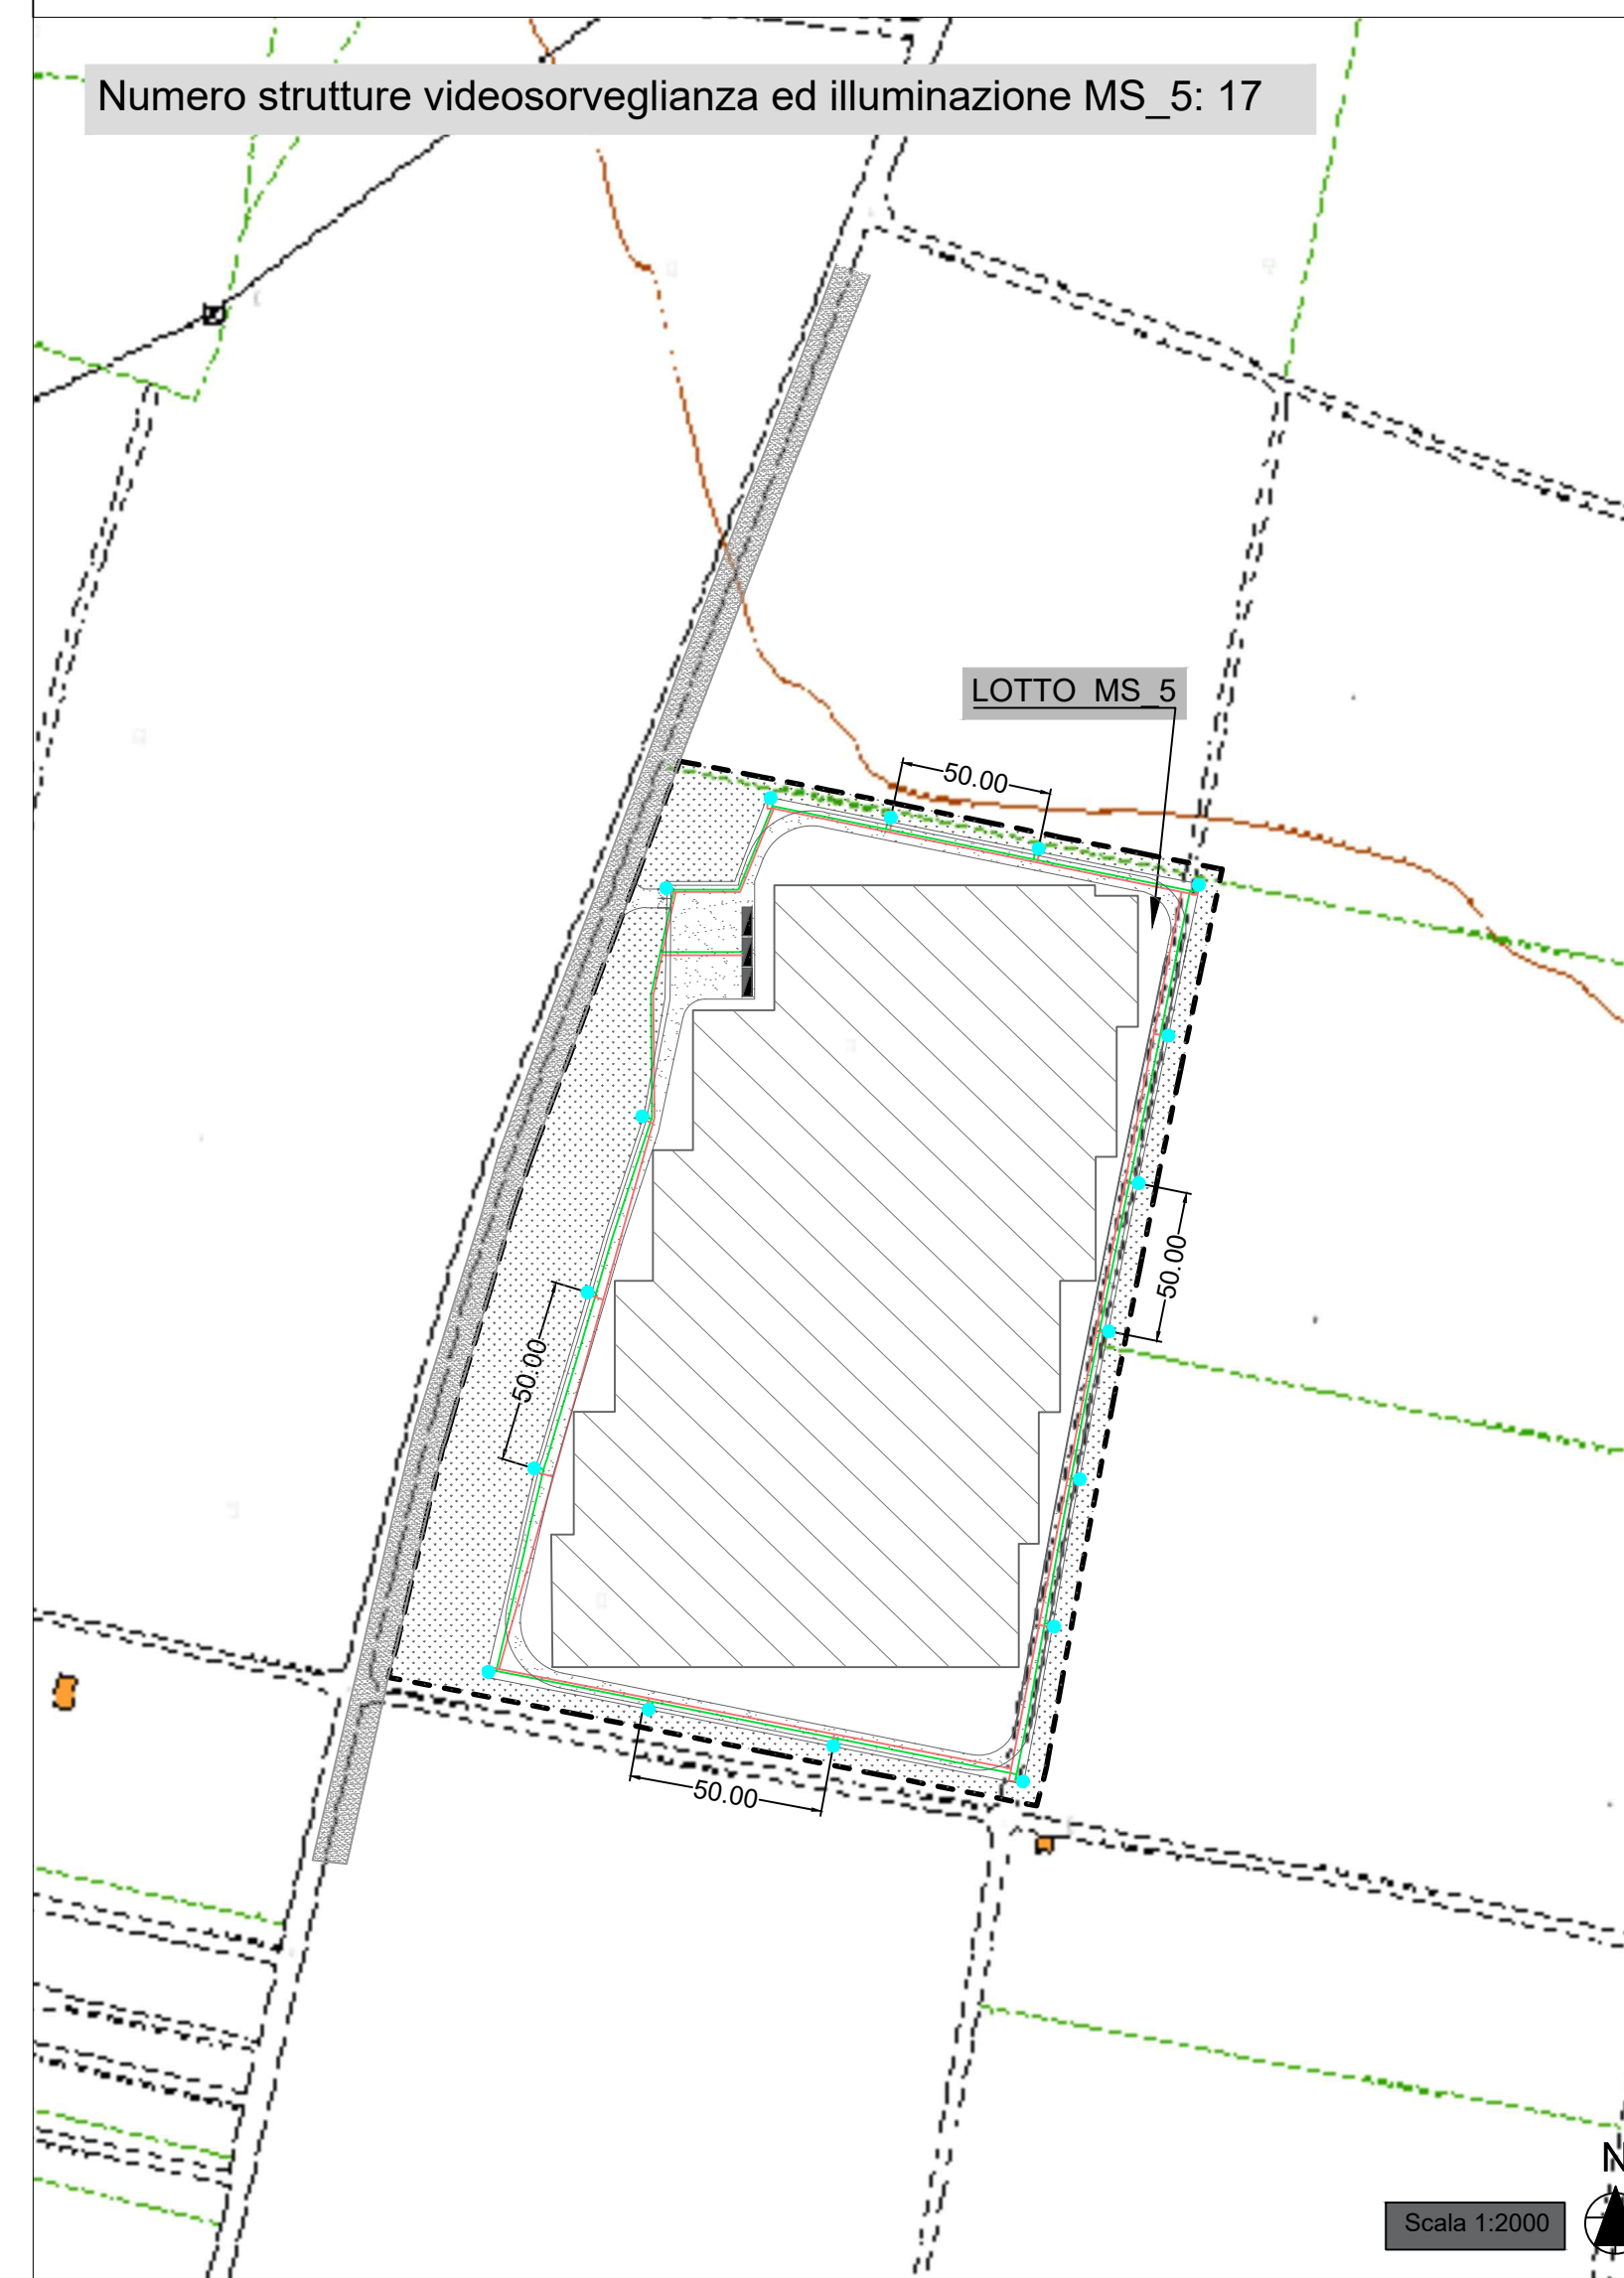

LEGENDA

	Cabina di consegna		Perimetro impianto
	Cabina di campo		Recinzione impianto
	Viabilità interna		Fibra ottica
	Videosorveglianza		Linea BT
	Mitigazione		

COMITENTE	GR VALUE BRINDISI 2 S.r.l. Via Durini, 9 - Tel. +39 02 50043159 20122 Milano - PEC: grvaluebrindisi2@legalmail.it				
	Via Durini, 9 - Tel. +39 02 50043159 20122 Milano - PEC: grvaluebrindisi2@legalmail.it P. IVA 1177909065				
PROGETTISTI	INGVEPROGETTI S.r.l. via Federico II Svevo n.64 - 72023, Mesagne (BR) email: info@ingveprogetti.it				
	Coordinatore Tecnico del Progetto: Ing. Giorgio Vece				
PROGETTO	PROGETTO DEFINITIVO PER LA REALIZZAZIONE DI UN IMPIANTO AGROVOLTAICO DENOMINATO "MESSAPIA" DI POTENZA COMPLESSIVA PARI A 29,65 MW SITO NEI COMUNI DI MESAGNE (BR) E TORRE SANTA SUSANNA (BR), CON OPERE DI CONNESSIONE NEL COMUNE DI MESAGNE (BR)				
ELABORATO	Titolo: Particolare sorveglianza - Lotto MS_3 - MS_4 - MS_5	Tav: 1/1			
Codice elaborato: TCJGK65_ElaboratoGrafico_12b		SCALA: 1:2.000			
N°	DATA	DESCRIZIONE	PROGETTO	VERIFICATO	APPROVATO
00	APRILE 2022	Prima emissione	Ing. Giorgio Vece	Ing. Giorgio Vece	