


COMMITENTE	 GR VALUE BRINDISI 2 S.r.l. Via Durini, 9 20122 Milano (MI) P. IVA 11779090965																															
	GR Value Brindisi 2 S.r.l. Via Durini, 9 20122 Milano Tel. +39.02.50043159 PEC: grvaluebrindisi2@legalmail.it																															
PROGETTISTI	 Ingveprogetti S.r.l. via Federico II Svevo n.64-72023, Mesagne (BR) email: info@ingveprogetti.it																															
	Coordinatore Tecnico del Progetto: Ing. Giorgio Vece																															
																																
																																
PROGETTO DEFINITIVO PER LA REALIZZAZIONE DI UN IMPIANTO AGROVOLTAICO DENOMINATO "MESSAPIA" DI POTENZA COMPLESSIVA PARI A 29,65 MW SITO NEI COMUNI DI MESAGNE (BR) E TORRE SANTA SUSANNA (BR), CON OPERE DI CONNESSIONE NEL COMUNE DI MESAGNE (BR)																																
ELABORATO	Titolo: Dettaglio Cabina di sezionamento DG 2092 MS_1 - MS_2	Tav: 1 / 1																														
	Codice elaborato: TCJGK65_ImpiantoDiRete_04a																															
<table border="1"> <thead> <tr> <th>N°</th> <th>DATA</th> <th>DESCRIZIONE</th> <th>PROGETTO</th> <th>VERIFICATO</th> <th>APPROVATO</th> </tr> </thead> <tbody> <tr> <td>00</td> <td>GIUGNO 2022</td> <td>Prima emissione</td> <td>Ing. Giorgio Vece</td> <td>Ing. Giorgio Vece</td> <td></td> </tr> <tr> <td> </td> <td> </td> <td> </td> <td> </td> <td> </td> <td> </td> </tr> </tbody> </table>			N°	DATA	DESCRIZIONE	PROGETTO	VERIFICATO	APPROVATO	00	GIUGNO 2022	Prima emissione	Ing. Giorgio Vece	Ing. Giorgio Vece																			
N°	DATA	DESCRIZIONE	PROGETTO	VERIFICATO	APPROVATO																											
00	GIUGNO 2022	Prima emissione	Ing. Giorgio Vece	Ing. Giorgio Vece																												

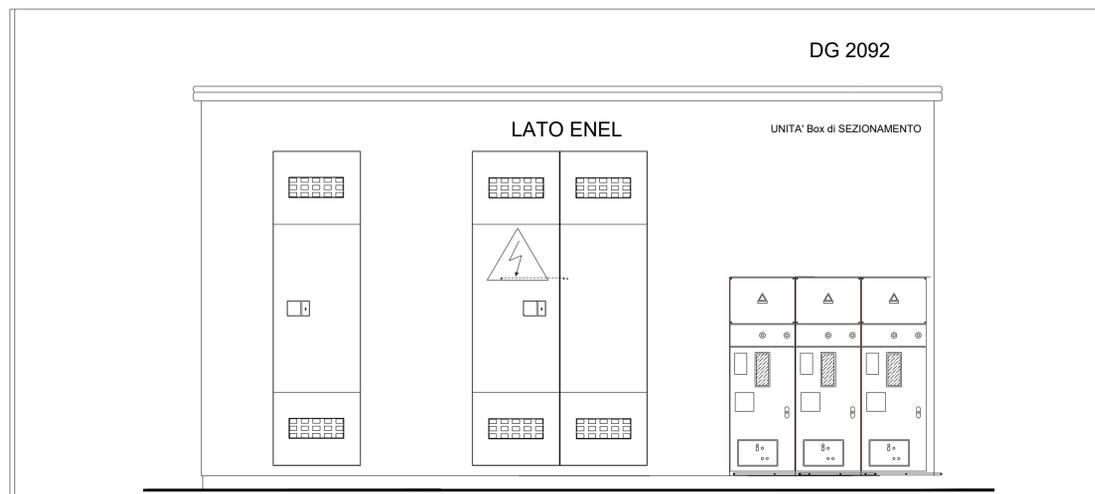

LOTTE MS_1 - MS_2

Codice Rintracciabilità: 233310258

SECONDO INDICAZIONI ENEL con apposita "Soluzione tecnica per la connessione":
 CABINA DI CONSEGNA E MISURA ENEL"

VANO E-DISTRIBUZIONE - "Connessione in entro-esce" senza trasformazione

QUADRO in SF6 (con interruttore) 3LEI

