LEGENDA

*	DEMOLIZIONE MANUFATTO ESISTENTE
**	DEMOLIZIONE E RICOSTRUZIONE MANUFATTO ESISTENTE
– – – – – – –	PIANO CAMPAGNA

LIVELLETTE

	L =	DISL =	p =	PROGR. LIVELLETTE
1	54.95	-0.15	-0.00274	0+054.95
2	159.87	0.75	0.00469	0+214.82
3	120.45	0.15	0.00121	0+335.27
4	268.49	1.96	0.00729	0+603.76
5	361.54	1.52	0.00422	0+965.31
6	632.23	12.00	0.01899	1+597.54
7	652.13	2.47	0.00378	2+249.68
8	423.52	4.89	0.01155	2+673.19

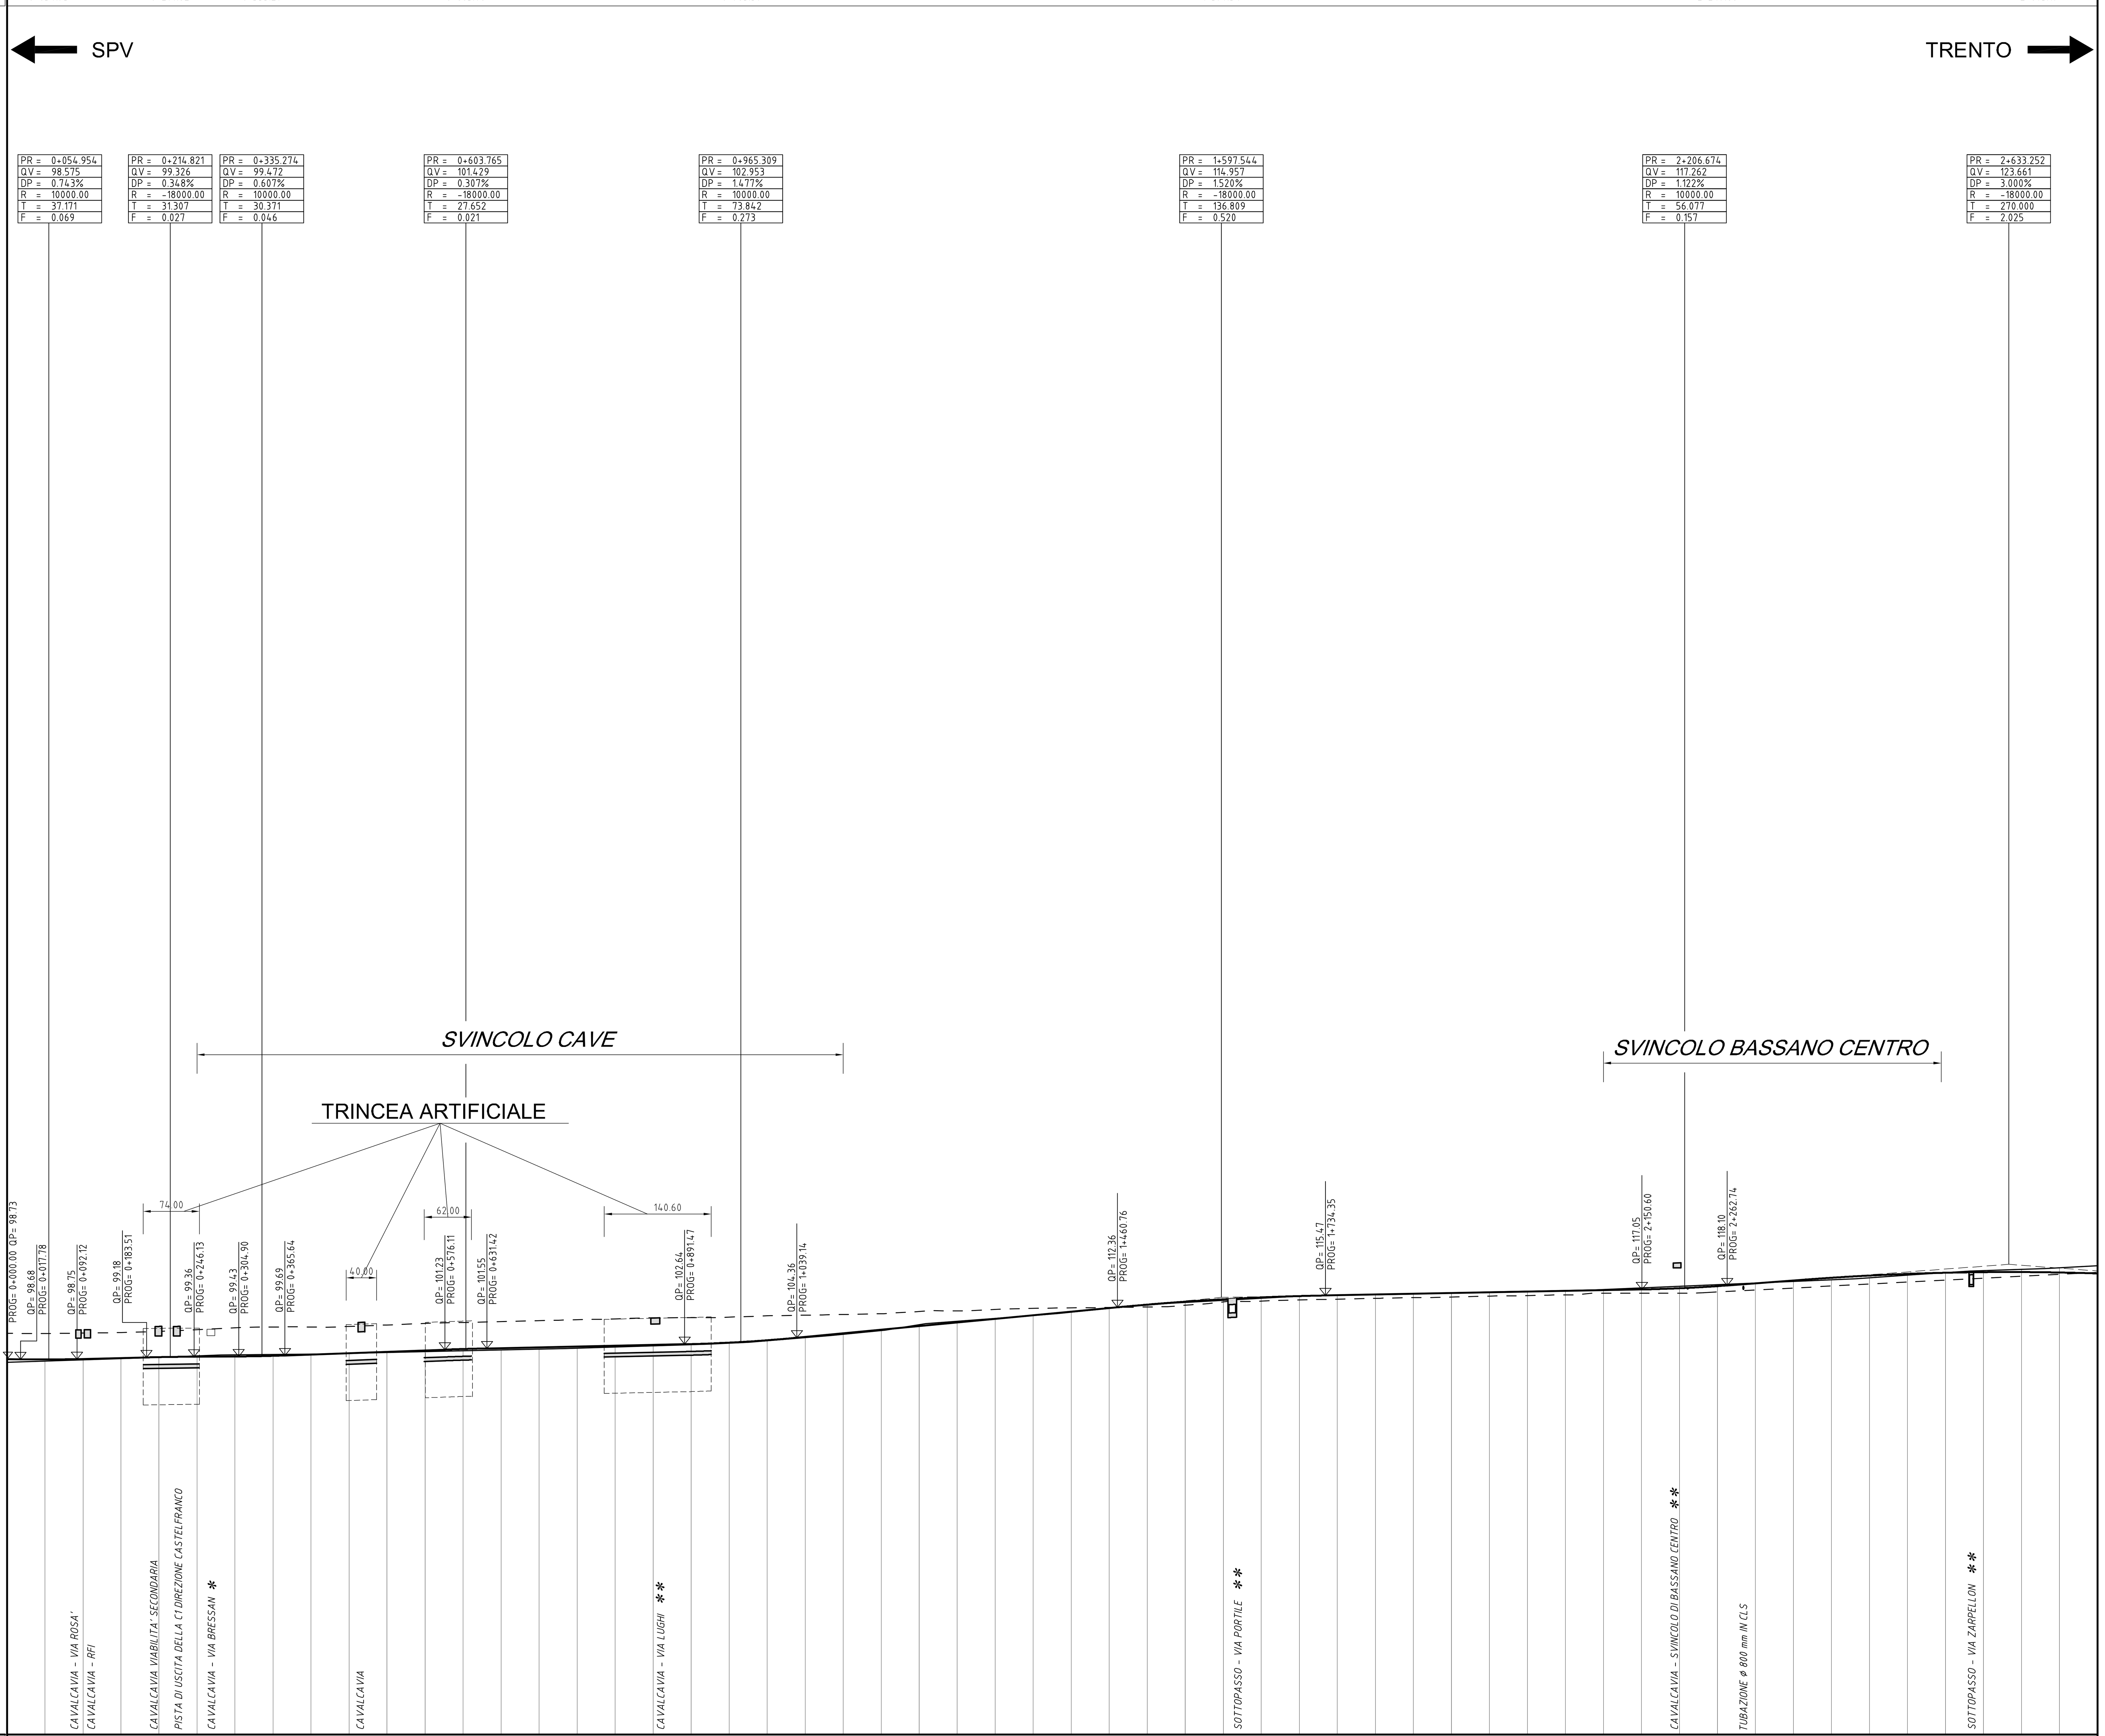

Scala 1:5000/1000

Q.R. = 0.00

PUNTI DI RIFERIMENTO

ANDAMENTO PLANIMETRICO

PROGRESSIVE (m)	QUOTE PROGETTO	QUOTE TERRENO (m)	DIST. PARZIALI (m)
0+000.00	98.726	97.922	50.00
0+050.00	98.641	98.234	50.00
0+100.00	98.787	98.546	50.00
0+150.00	99.021	98.859	50.00
0+200.00	99.248	99.183	50.00
0+250.00	99.368	99.550	50.00
0+300.00	99.429	99.818	50.00
0+350.00	99.591	99.922	50.00
0+400.00	99.944	100.025	50.00
0+450.00	100.308	100.234	50.00
0+500.00	100.673	100.478	50.00
0+550.00	101.037	100.721	50.00
0+600.00	101.386	100.944	50.00
0+650.00	101.624	101.149	50.00
0+700.00	101.835	101.353	50.00
0+750.00	102.045	101.586	50.00
0+800.00	102.256	101.892	50.00
0+850.00	102.467	102.198	50.00
0+900.00	102.682	102.504	50.00
0+950.00	103.060	102.915	50.00
1+000.00	103.689	103.563	50.00
1+050.00	104.561	104.373	50.00
1+100.00	105.511	105.241	50.00
1+150.00	106.460	106.233	50.00
1+200.00	107.409	107.777	50.00
1+250.00	108.359	108.685	50.00
1+300.00	109.308	109.445	50.00
1+350.00	110.257	110.238	50.00
1+400.00	111.207	111.108	50.00
1+450.00	112.156	112.094	50.00
1+500.00	113.062	112.951	50.00
1+550.00	113.833	113.652	50.00
1+600.00	114.465	114.191	50.00
1+650.00	114.958	114.730	50.00
1+700.00	115.312	115.269	50.00
1+750.00	115.534	115.474	50.00
1+800.00	115.723	115.662	50.00
1+850.00	115.913	115.856	50.00
1+900.00	116.102	116.108	50.00
1+950.00	116.291	116.359	50.00
2+000.00	116.480	116.563	50.00
2+050.00	116.669	116.773	50.00
2+100.00	116.858	117.031	50.00
2+150.00	117.048	117.462	50.00
2+200.00	117.237	117.892	50.00
2+250.00	117.503	118.322	50.00
2+300.00	118.006	118.753	50.00
2+350.00	118.583	119.183	50.00
2+400.00	119.160	119.614	50.00
2+450.00	119.738	120.136	50.00
2+500.00	120.273	120.823	50.00
2+550.00	120.674	121.472	50.00
2+600.00	120.935	122.010	50.00
2+650.00	121.058	122.353	50.00
2+700.00	121.041	122.765	50.00

CODICE COMMESSA : ACSF291C.000\C CODICE DOCUMENTO : D0100TB0.DWG DATA : 17/12/09 10:45 OPERATORE : TB

Regione del Veneto

Progettazione, costruzione e gestione Itinerario della Valsugana Valbrenta - Bassano Superstrada a pedaggio

PROPOSTA DI FINANZA DI PROGETTO
ai sensi della L.R.V. n° 15 / 2002 e D.Lgs n° 163 / 2006
avviso BURV n° 71 del 28/08/2009

PROGETTO PRELIMINARE

PROPONENTE: COSTITUENDO CONSORZIO TRA
PIZZAROTTI — Ing. E. MANTOVANI costruzioni dragaggi — CIS COMPAGNIA INVESTIMENTI SVILUPPO — CORDIOLI&C COSTRUZIONI METALLICHE · STEEL CONSTRUCTION

PROGETTAZIONE:
idroesse infrastrutture spa — PROTECO — HYDROSTUDIO
Sistema di esazione a cura di: venetopass

RESPONSABILE INTEGRAZIONE PRESTAZIONI SPECIALISTICHE
Dott. Ing. Gianfranco ZOLETTO

PROGETTO PRELIMINARE
PROGETTO STRADALE - ASSE PRINCIPALE
PROFILI LONGITUDINALI
Asse principale - Tavola 1

ALL. N.: B.02.05.PR.01
SCALA: 1:5'000/1:1'000
DATA: Dicembre 2009
COMMESSA: ACSF291C.000\C

REVISIONE	DATA	DESCRIZIONE	REDATTO	CONTROLLATO	AUTORIZZATO
0	Dicembre 2009	Prima emissione	A. Bianco	L. Tesser	G. De Stavola

OPERA PROTETTA AI SENSI DELLA LEGGE 22 APRILE 1941 N° 633 TUTTI I DIRITTI RISERVATI. QUALSIASI RIPRODUZIONE ED UTILIZZAZIONE NON AUTORIZZATE SARANNO PERSEGUITE A RIGORE DI LEGGE