LIVELLETTE						
L =	355.20	631.19	348.42	471.52	323.38	501.66
DISL =	-4.26	3.95	1.56	3.56	7.44	3.24
p =	-0.01200	0.00625	0.00448	0.00755	0.02300	0.00647

PROGR. LIVELLETTE: 2+673.19 · 3+028.39 · 3+659.58 · 4+008.00 · 4+479.52 · 4+802.90 · 5+304.56

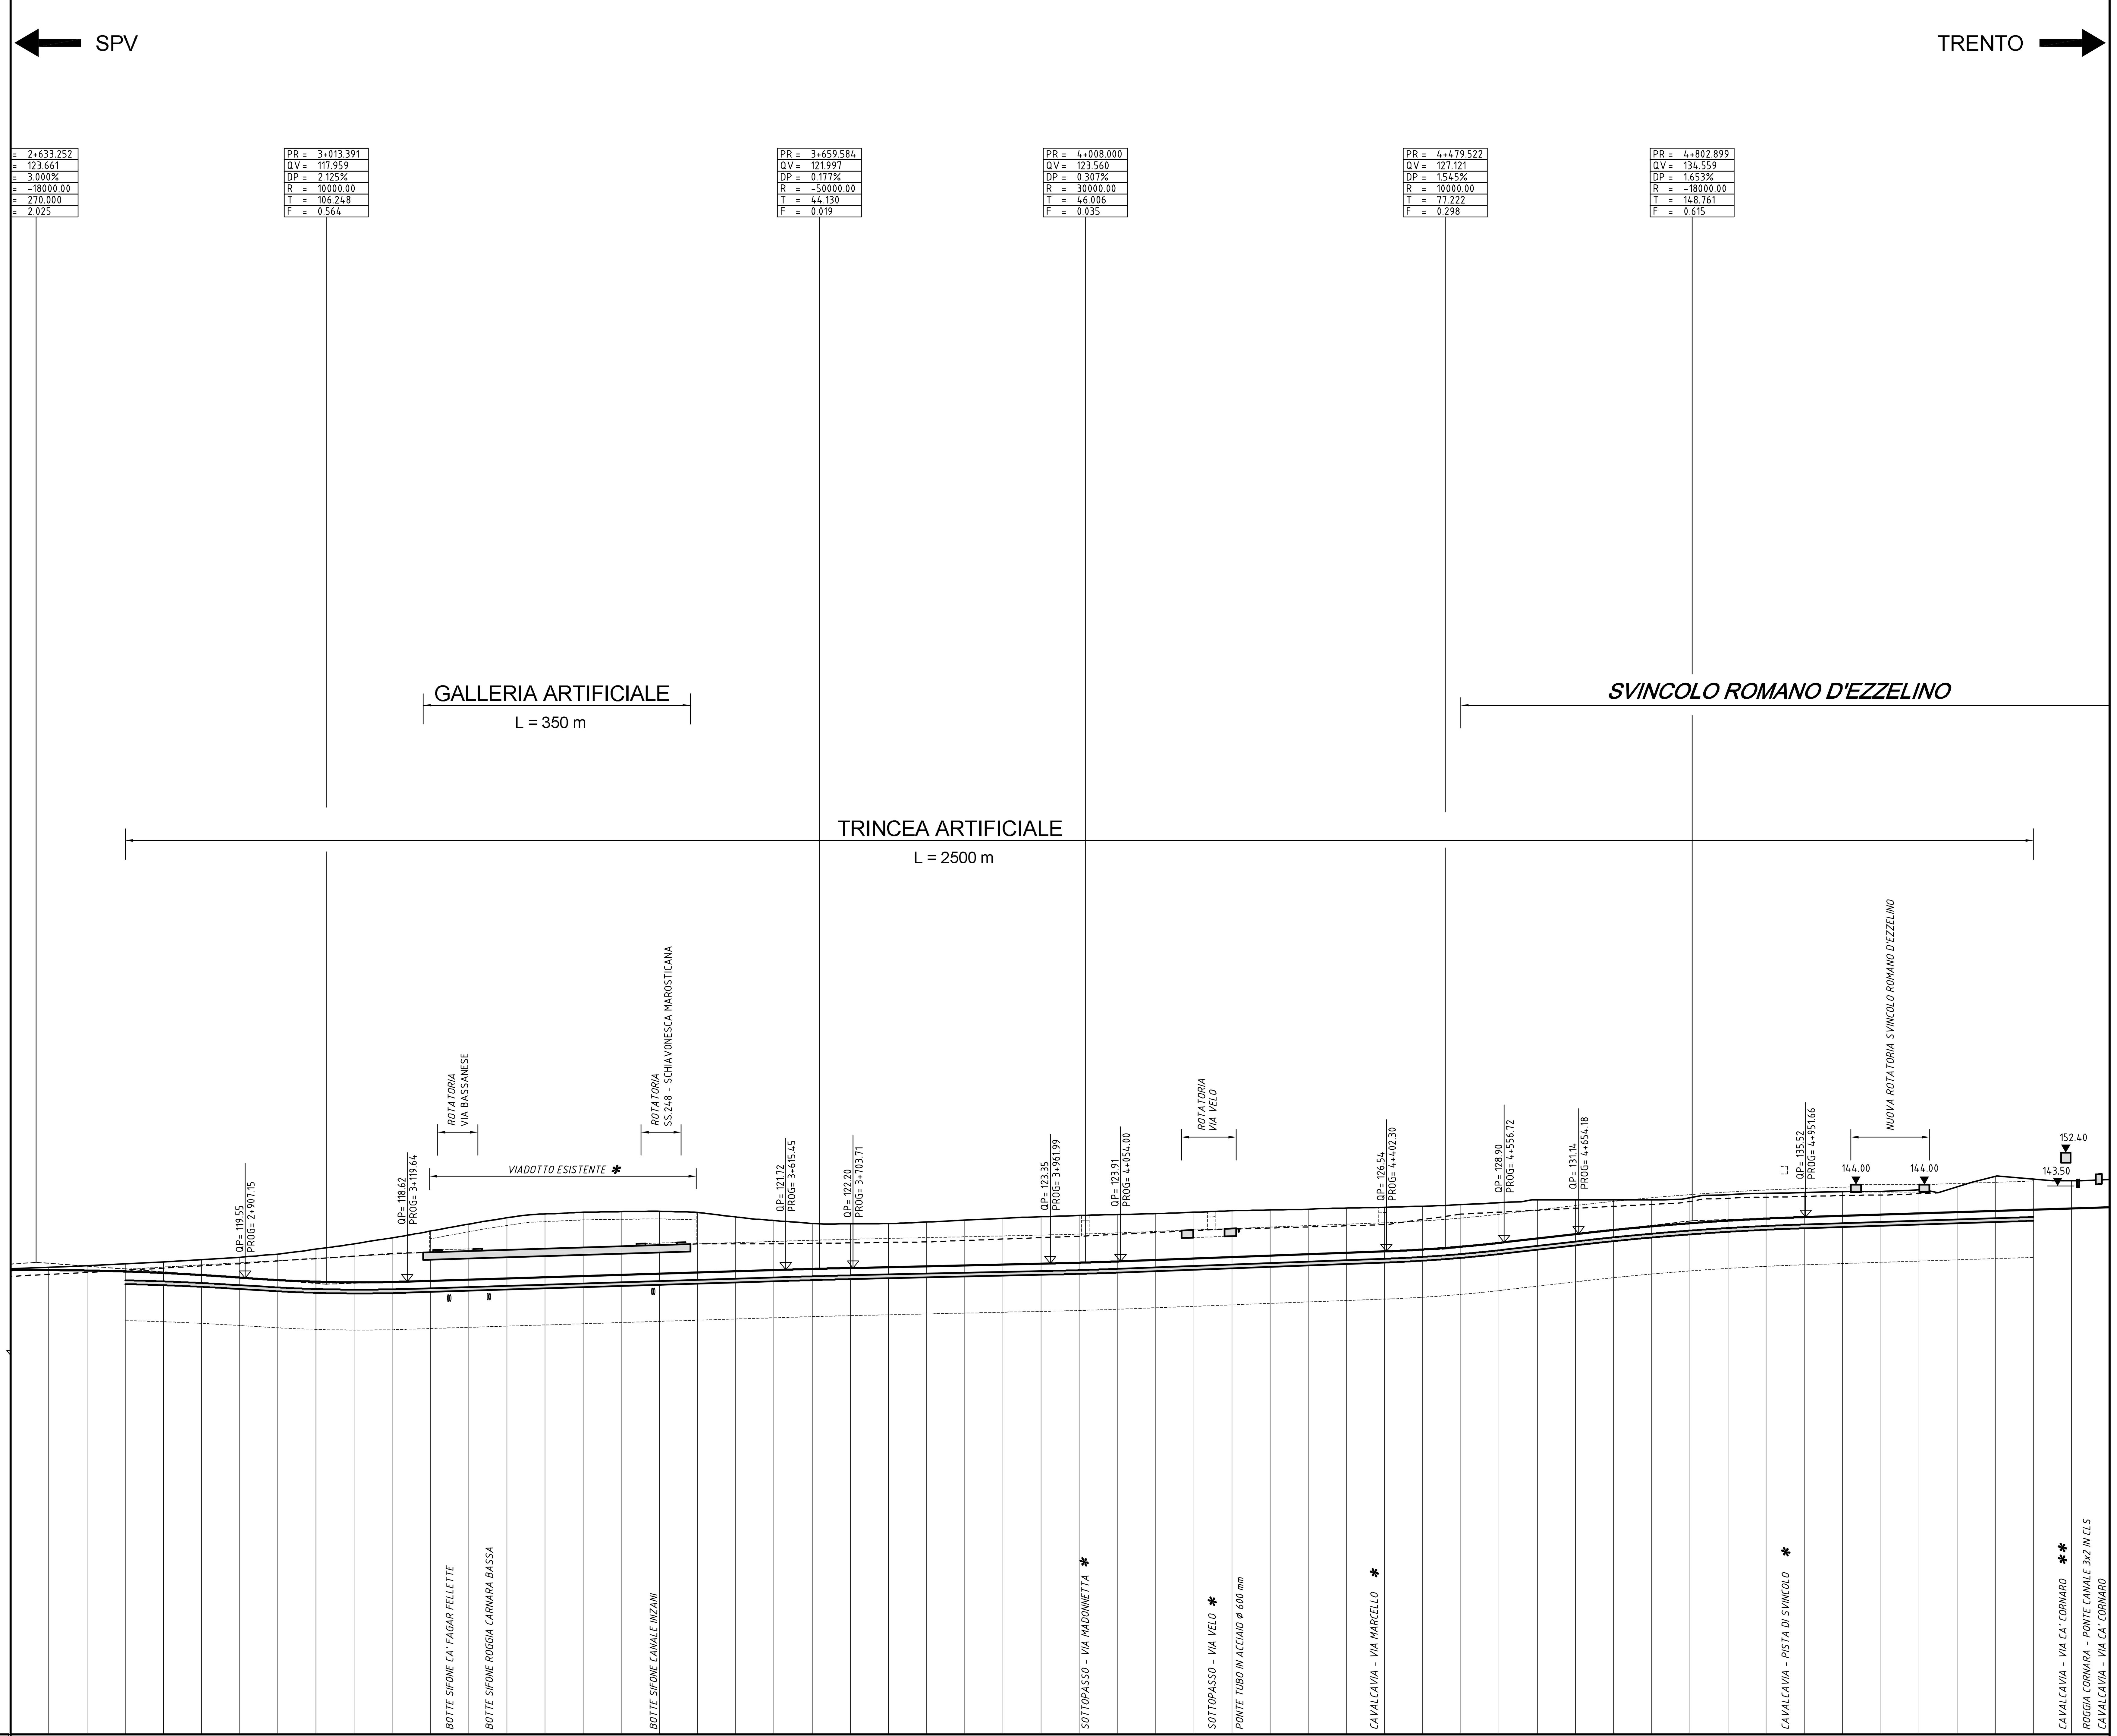

Scala 1:5000/1000
Q.R. = 0.00

PUNTI DI RIFERIMENTO

PROGRESSIVE (m)	DIST. PARZIALI (m)	QUOTE TERRENO (m)	QUOTE PROGETTO
2+650.00	50.00	122.353	121.058
2+700.00	50.00	122.765	121.041
2+750.00	50.00	123.281	120.886
2+800.00	50.00	123.798	120.592
2+850.00	50.00	124.369	120.159
2+900.00	50.00	124.940	119.593
2+950.00	50.00	125.824	119.001
3+000.00	50.00	127.096	118.591
3+050.00	50.00	128.503	118.430
3+100.00	50.00	130.079	118.519
3+150.00	50.00	131.850	118.812
3+200.00	50.00	133.663	119.125
3+250.00	50.00	135.305	119.437
3+300.00	50.00	136.325	119.750
3+350.00	50.00	136.766	120.062
3+400.00	50.00	136.930	120.375
3+450.00	50.00	137.020	120.687
3+500.00	50.00	136.718	121.000
3+550.00	50.00	135.527	121.313
3+600.00	50.00	134.612	121.625
3+650.00	50.00	133.825	121.926
3+700.00	50.00	133.742	122.179
3+750.00	50.00	133.820	122.403
3+800.00	50.00	134.226	122.627
3+850.00	50.00	134.699	122.851
3+900.00	50.00	135.182	123.076
3+950.00	50.00	135.596	123.300
4+000.00	50.00	135.922	123.548
4+050.00	50.00	136.179	123.877
4+100.00	50.00	136.418	124.255
4+150.00	50.00	136.779	124.632
4+200.00	50.00	137.174	125.010
4+250.00	50.00	137.368	125.388
4+300.00	50.00	137.583	125.765
4+350.00	50.00	137.862	126.143
4+400.00	50.00	138.092	126.520
4+450.00	50.00	138.352	127.012
4+500.00	50.00	138.760	127.753
4+550.00	50.00	139.285	128.744
4+600.00	50.00	140.000	129.892
4+650.00	50.00	140.000	131.042
4+700.00	50.00	140.000	132.134
4+750.00	50.00	140.000	133.087
4+800.00	50.00	140.615	133.901
4+850.00	50.00	141.416	134.576
4+900.00	50.00	141.735	135.112
4+950.00	50.00	141.926	135.510
5+000.00	50.00	142.155	135.833
5+050.00	50.00	142.267	136.157
5+100.00	50.00	142.646	136.480
5+150.00	50.00	143.391	136.803
5+200.00	50.00	146.144	137.127
5+250.00	50.00	145.435	137.490
5+300.00	50.00	145.026	138.078

ETTOMETRICHE

ANDAMENTO PLANIMETRICO

CODICE COMMESSA : ACSF291C.000\C   CODICE DOCUMENTO : D0210TB0.DWG   DATA : 02/12/09 17:20   OPERATORE : TB

LEGENDA

* DEMOLIZIONE MANUFATTO ESISTENTE

** DEMOLIZIONE E RICOSTRUZIONE MANUFATTO ESISTENTE

- - - - - - PIANO CAMPAGNA

Regione del Veneto

Progettazione, costruzione e gestione Itinerario della Valsugana Valbrenta - Bassano Superstrada a pedaggio

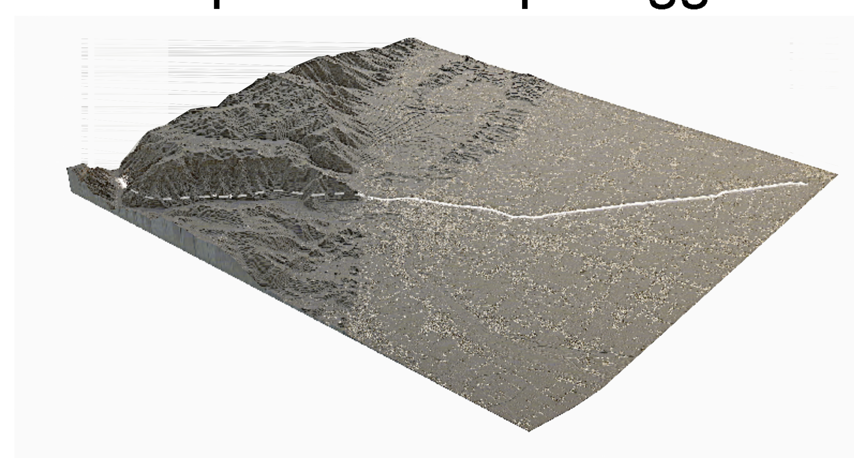

PROPOSTA DI FINANZA DI PROGETTO

ai sensi della L.R.V. n° 15 / 2002 e D.Lgs n° 163 / 2006
avviso BURV n° 71 del 28/08/2009

PROGETTO PRELIMINARE

PROPONENTE: COSTITUENDO CONSORZIO TRA

PIZZAROTTI · Ing. E. MANTOVANI · CIS · CORDIOLI&C

PROGETTAZIONE:

idroesse
idroesse infrastrutture spa
Sistema di esazione a cura di: venetopass
PROTECO · HYDROSTUDIO

RESPONSABILE INTEGRAZIONE PRESTAZIONI SPECIALISTICHE
Dott. Ing. Gianfranco ZOLETTO

PROGETTO PRELIMINARE
PROGETTO STRADALE - ASSE PRINCIPALE
PROFILI LONGITUDINALI
Asse principale - Tavola 2

ALL. N. B.02.05.PR.02
SCALA: 1:5'000/1:1'000
DATA: Dicembre 2009
COMMESSA: ACSF291C.000\C

REVISIONE	DATA	DESCRIZIONE	REDATTO	CONTROLLATO	AUTORIZZATO
0	Dicembre 2009	Prima emissione	A. Bianco	L. Tesser	G. De Staudia

OPERA PROTETTA AI SENSI DELLA LEGGE 22 APRILE 1941 N° 633 TUTTI I DIRITTI RISERVATI. QUALSIASI RIPRODUZIONE ED UTILIZZAZIONE NON AUTORIZZATE SARANNO PERSEGUITE A RIGORE DI LEGGE