

LIVELLE  
 0.0100  
 0.0200  
 0.0300

PROG. LIVELLE  
 5-30456  
 5-77289

L. 4.813  
 D. 0.25200  
 P. 0.15100

L. 6.178  
 D. 0.25200  
 P. 0.15100

L. 3.3745  
 D. 0.25200  
 P. 0.15100


SPV ←

TRENTO →




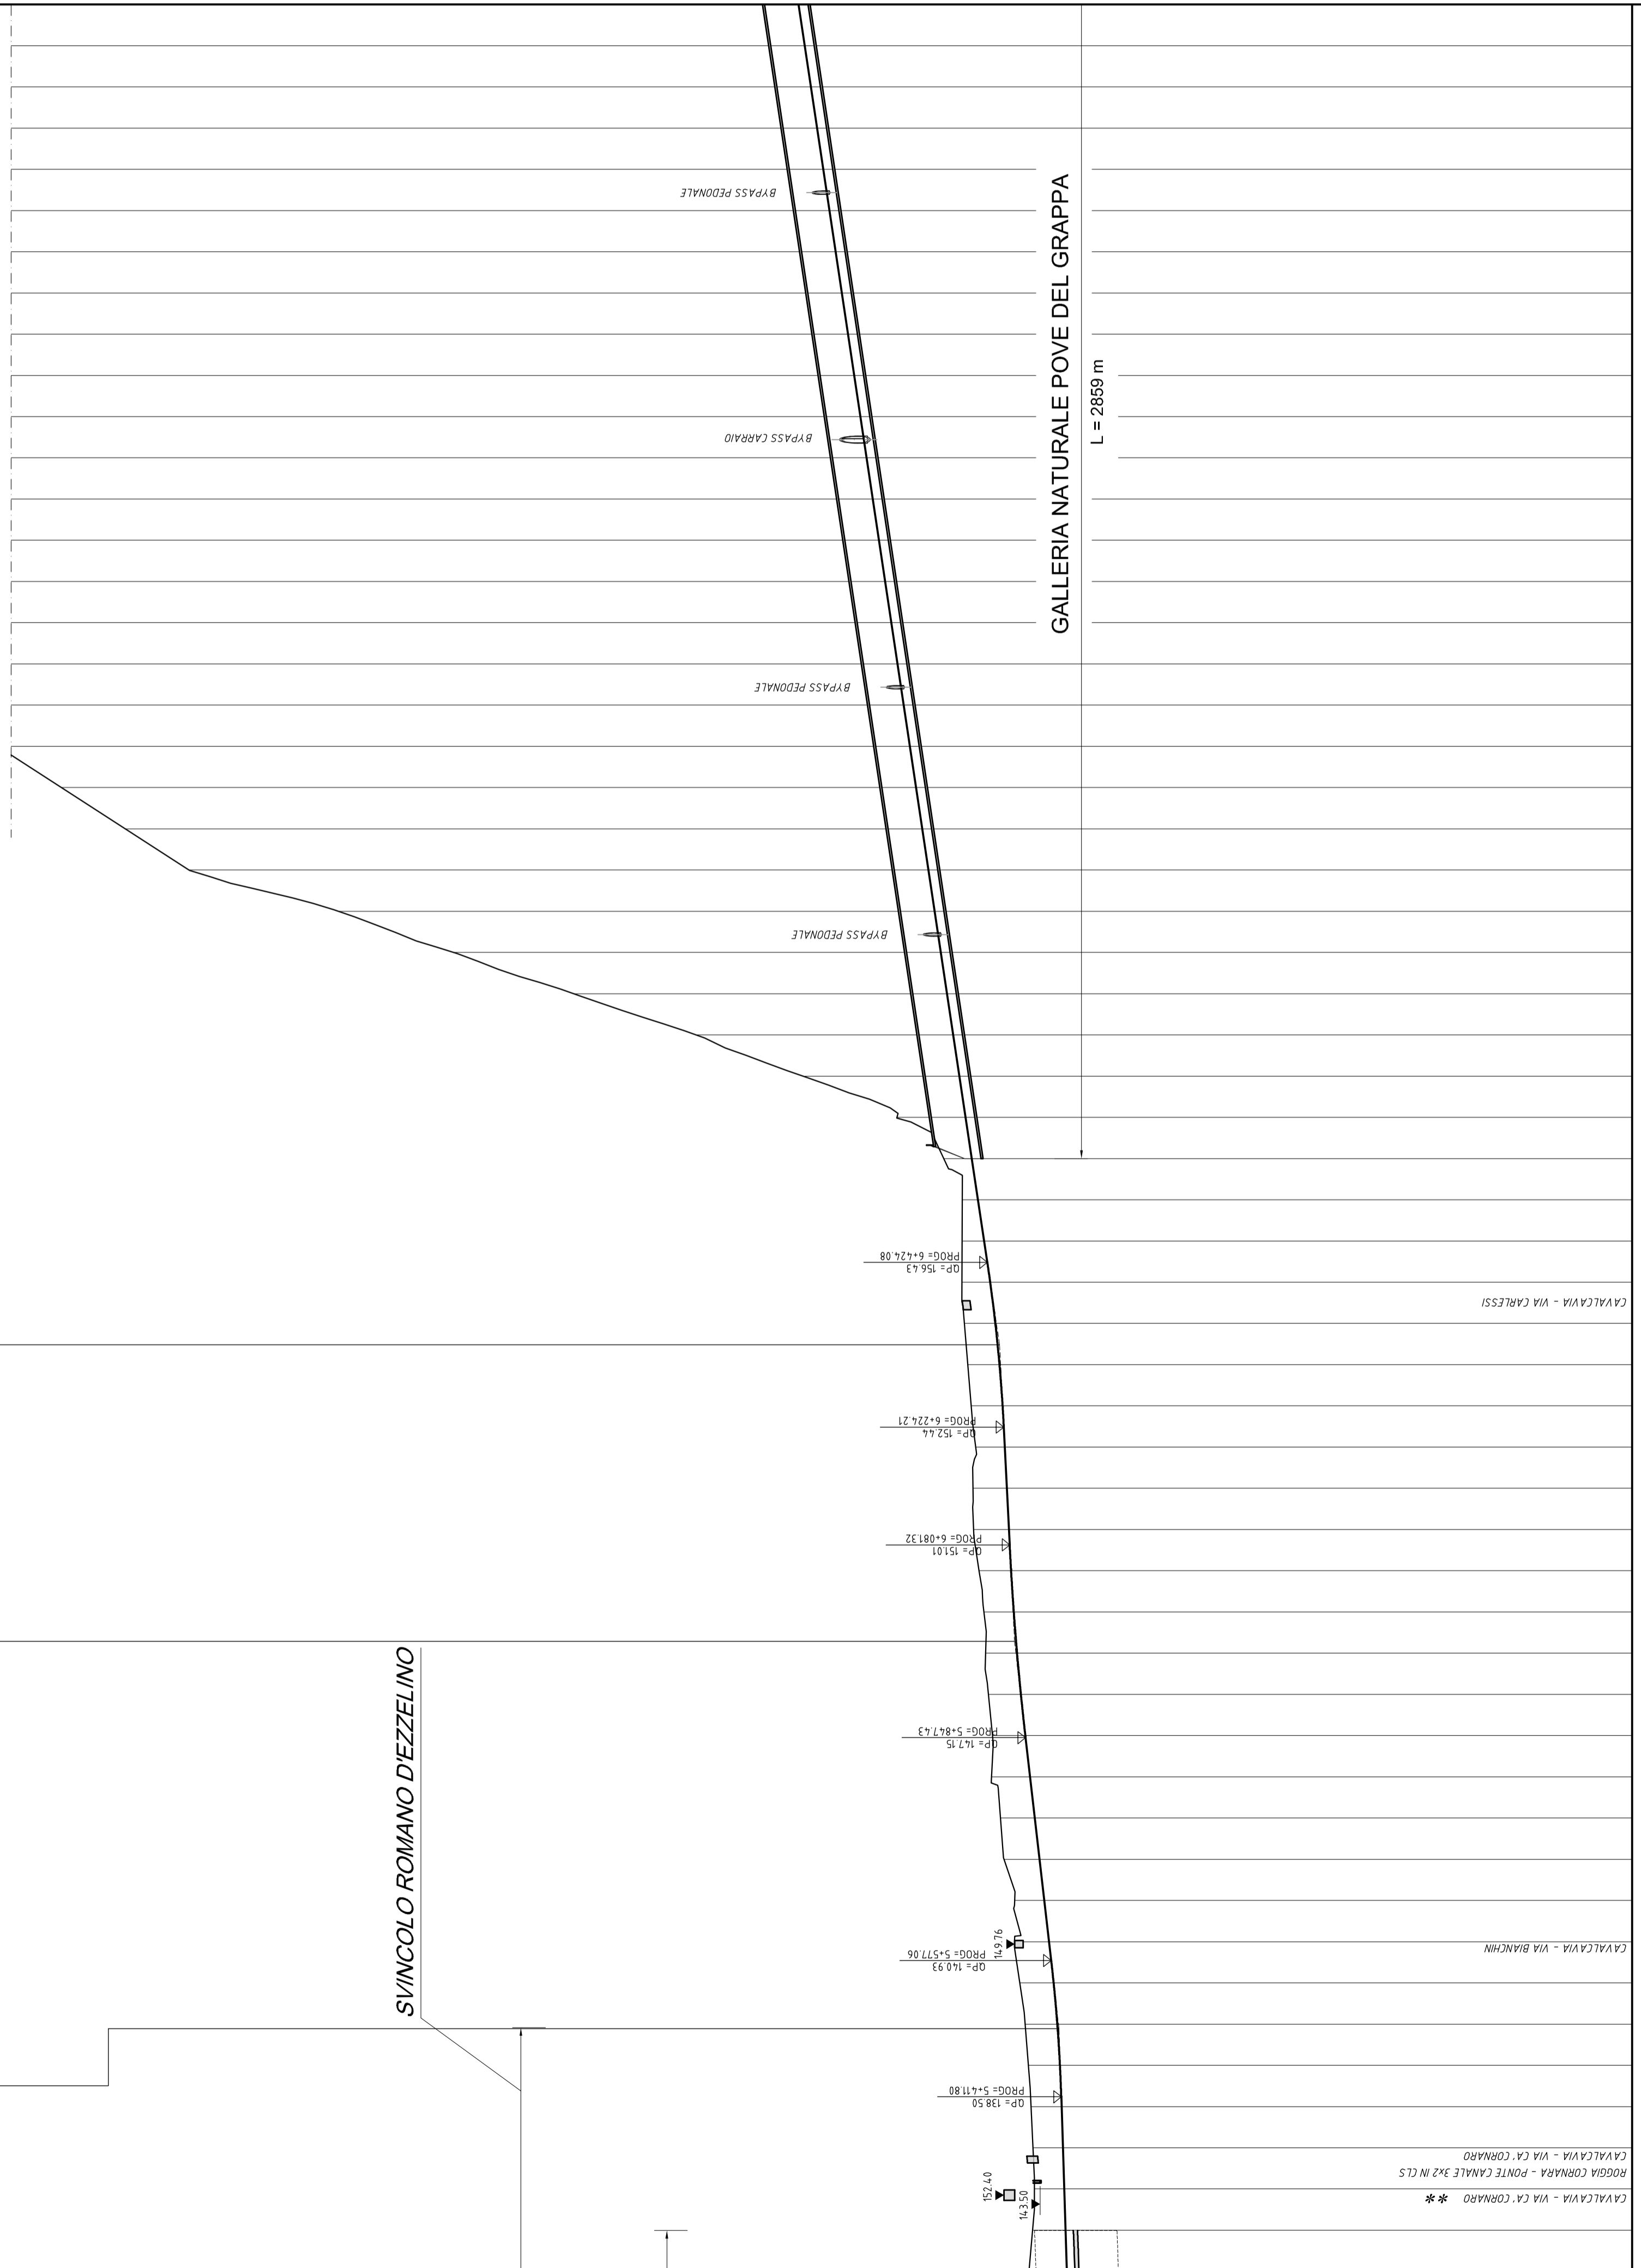

PUNTI DI RIFERIMENTO

Sca 1:500/1000  
 0.0 = 0.00

QUOTE PROGETTO	QUOTE TERRENO (m)	ETTONETRICHE	DIST. PARZIALI (m)	PROGRESSIVE (m)
137.490	137.490			5.250,00
138.078	138.078			5.300,00
138.917	138.917			5.350,00
139.998	139.998			5.400,00
141.718	141.718			5.450,00
142.298	142.298			5.500,00
143.468	143.468			5.550,00
144.598	144.598			5.600,00
145.694	145.694			5.650,00
146.652	146.652			5.700,00
147.471	147.471			5.750,00
148.152	148.152			5.800,00
148.696	148.696			5.850,00
149.182	149.182			5.900,00
149.696	149.696			5.950,00
150.196	150.196			6.000,00
150.696	150.696			6.050,00
151.196	151.196			6.100,00
151.696	151.696			6.150,00
152.196	152.196			6.200,00
152.729	152.729			6.250,00
153.483	153.483			6.300,00
154.487	154.487			6.350,00
155.741	155.741			6.400,00
157.212	157.212			6.450,00
158.419	158.419			6.500,00
159.717	159.717			6.550,00
159.916	159.916			6.600,00
160.364	160.364			6.650,00
161.196	161.196			6.700,00
162.028	162.028			6.750,00
162.557	162.557			6.800,00
162.520	162.520			6.850,00
162.489	162.489			6.900,00
162.074	162.074			6.950,00
161.712	161.712			7.000,00
161.54	161.54			7.050,00
162.134	162.134			7.100,00
162.896	162.896			7.150,00
163.712	163.712			7.200,00
164.712	164.712			7.250,00
165.949	165.949			7.300,00
167.212	167.212			7.350,00
168.416	168.416			7.400,00
169.212	169.212			7.450,00

ANDAMENTO PLANIMETRICO


REVISIONE	DATA	DESCRIZIONE	PROGETTISTA	CONTROLLATO	APPROVATO
0	02/09/2009	Primo esabito	A. Basso	L. Tasso	C. De Bened.

LEGENDA

- \* REVISIONE MANUFATTO ESISTENTE
- \*\* REVISIONE E RICOSTRUZIONE MANUFATTO ESISTENTE
- PIANO CAMPAGNA



Regione del Veneto  
 Progettazione, costruzione e gestione  
 Itinerario della Valsugana Valbrenta - Bassano  
 Superstrada a pedaggio

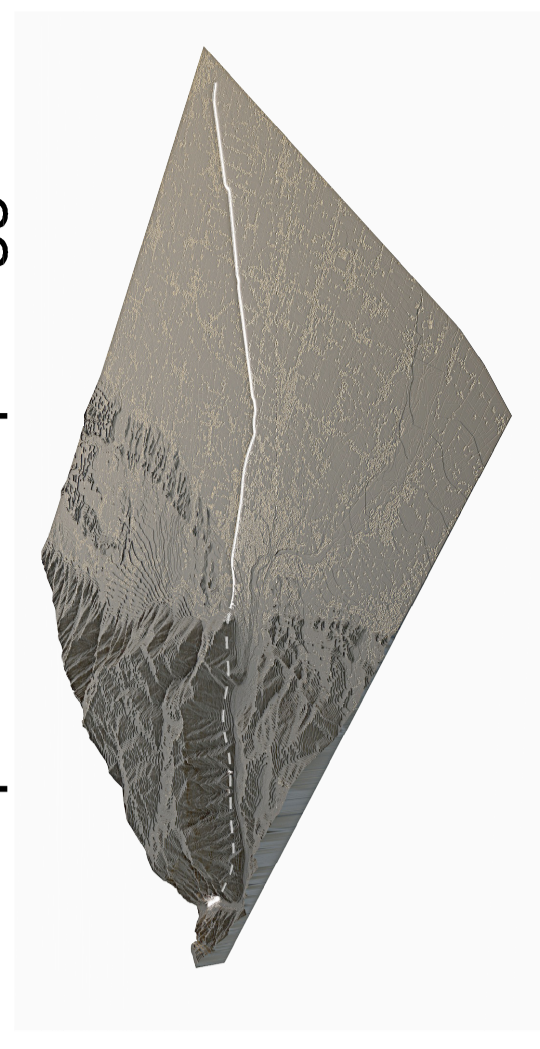

PROPOSTA DI FINANZA DI PROGETTO  
 ai sensi della L.R.V. n° 15/2002 e D.Lgs n° 163/2006  
 avviso BURV n° 71 del 28/08/2009

PROGETTO PRELIMINARE

PROPRONTE: COSTITUENDO CONSORZIO TRA



PROGETTAZIONE:  


 Studio di ingegneria e architettura

RESPONSABILE INTEGRAZIONE PRESTAZIONI SPECIALISTICHE  
 Dott. Ing. Gianfranco ZOILETTO

PROGETTO PRELIMINARE	PROGETTO STRADALE - ASSE PRINCIPALE	PROFILI LONGITUDINALI	Asse principale - Tavola 3
ALL. N.	B.02.05.PR.03	Scala:	1:5000/1:1000
DATA:	Dicembre 2009	COMMESSA:	ACSF291C.000/C