


SPV

TRENTO

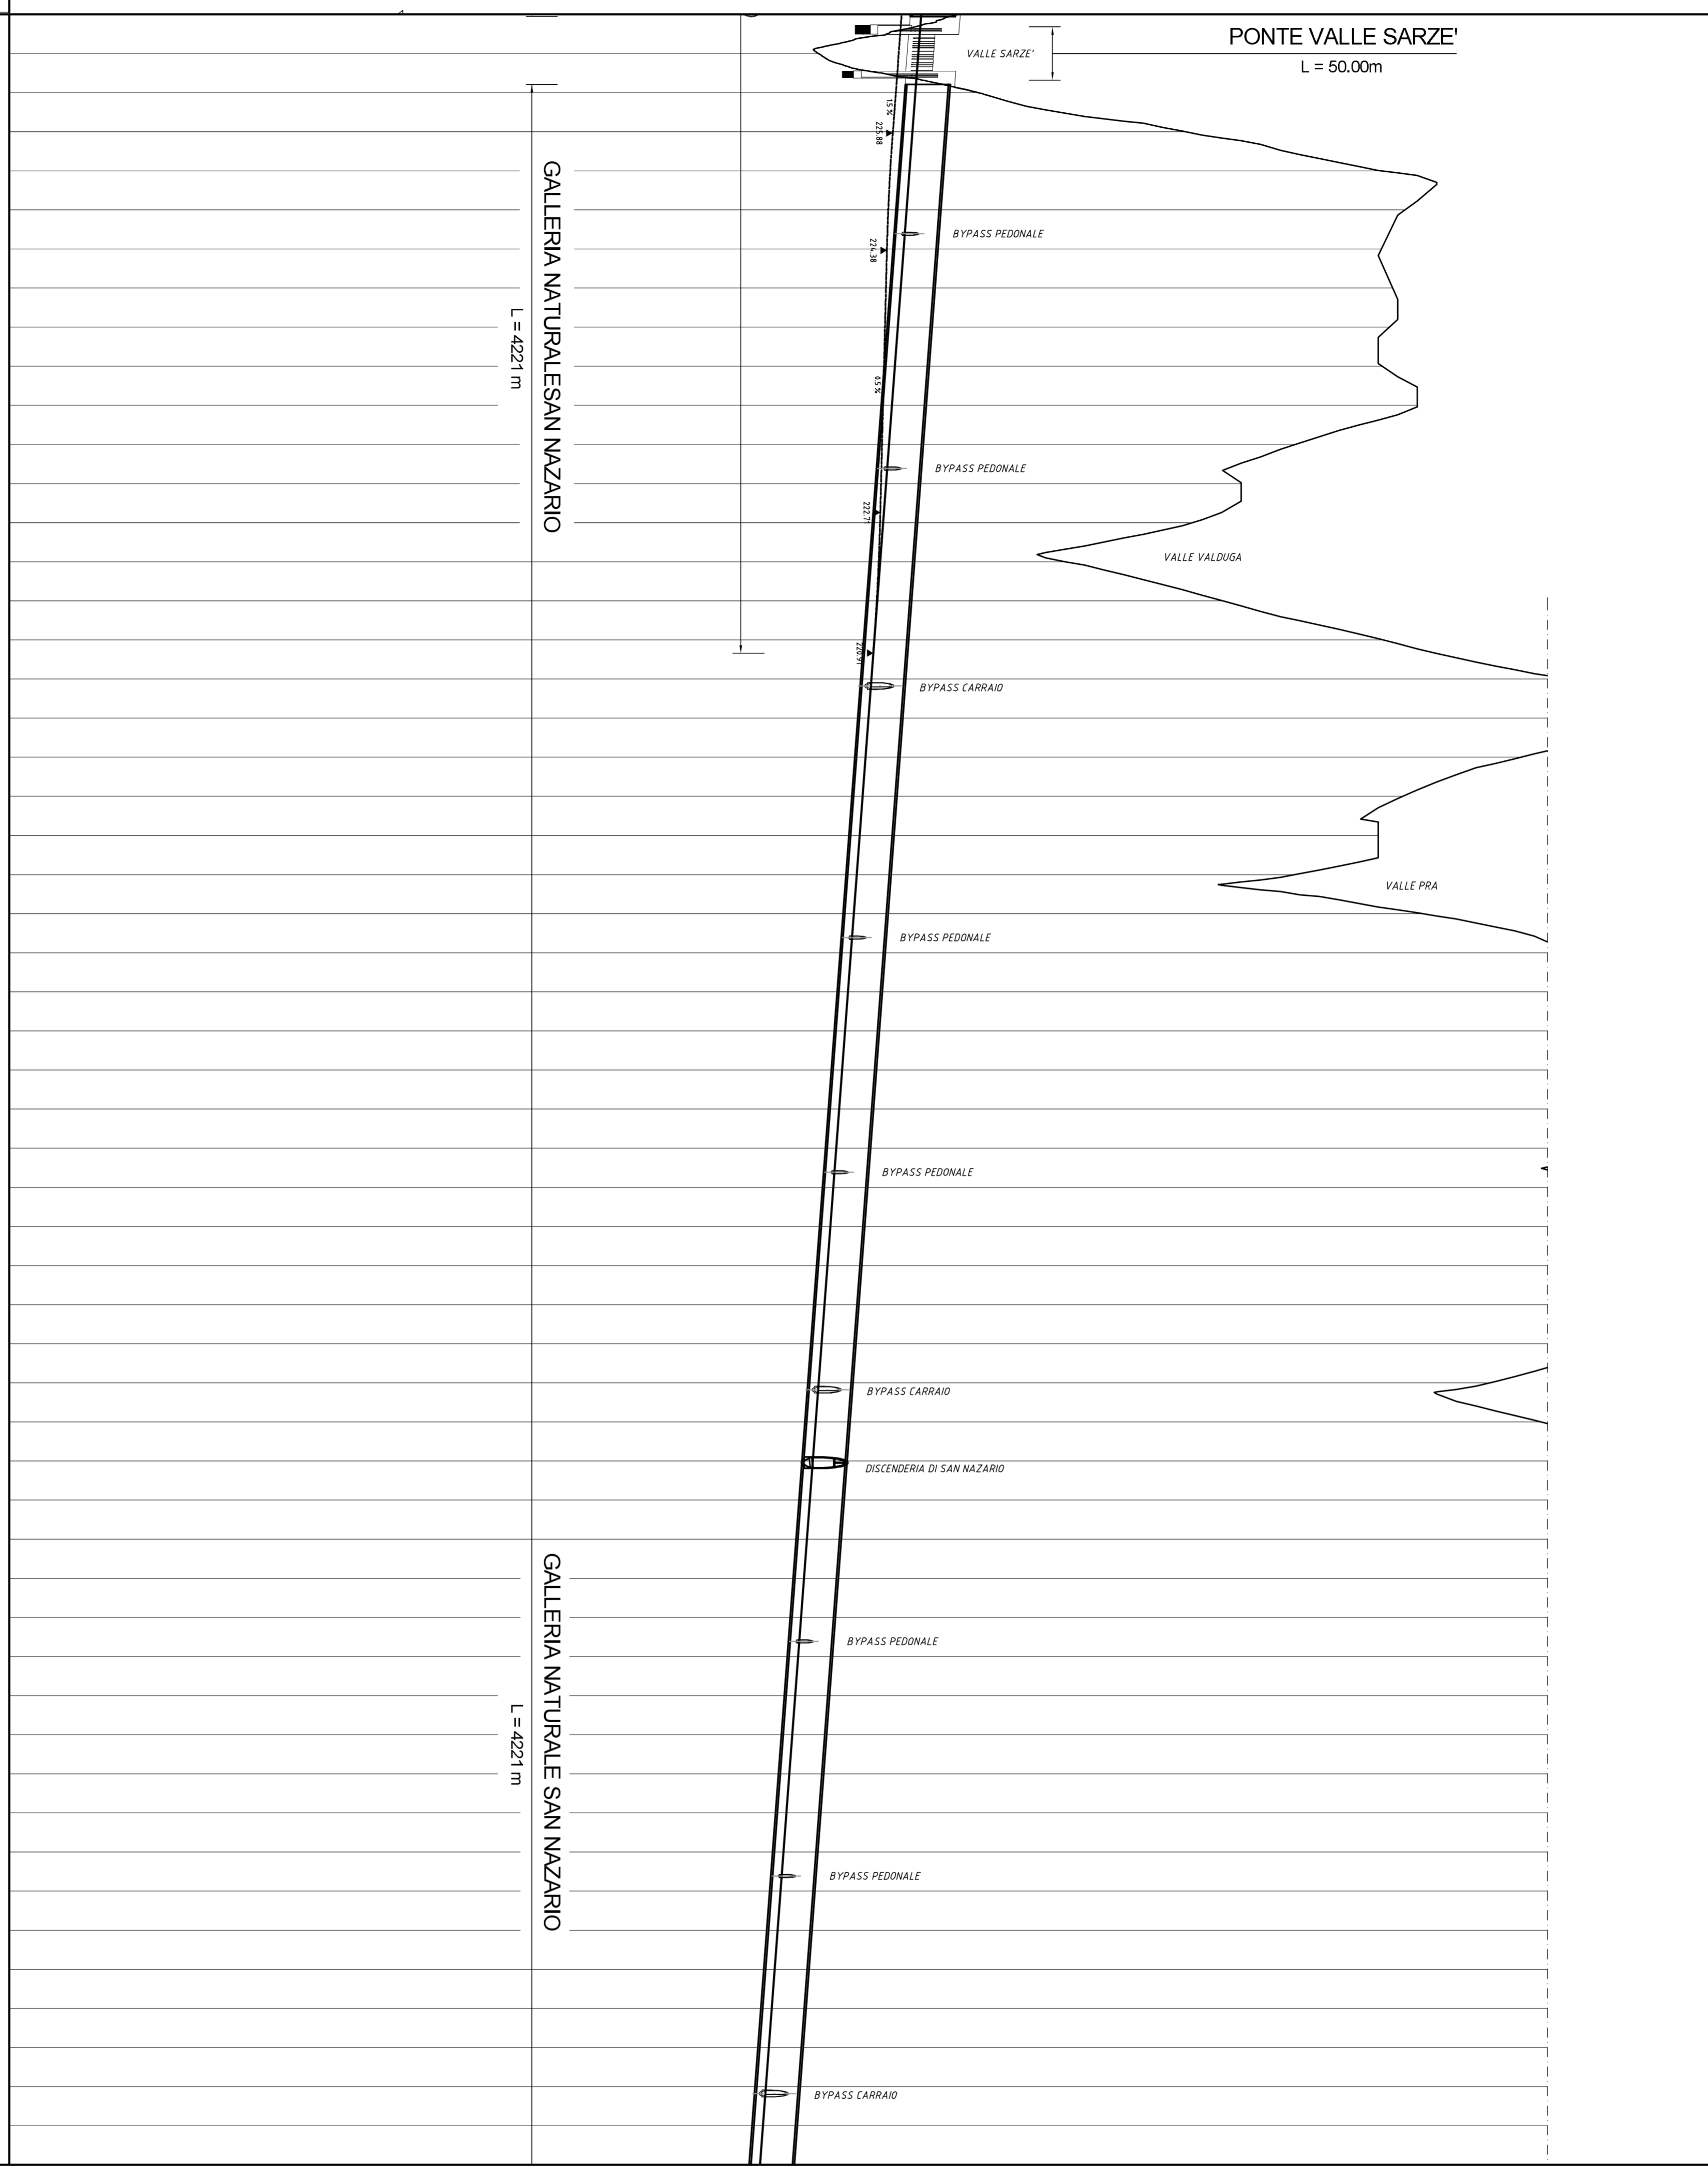

QUOTE TERRENO (m)	207.822	246.641	300.550	350.647	356.857	350.824	353.705	352.837	351.028	360.000	328.770	315.000	302.641	269.969	310.272	351.396	397.859	420.000	386.549	356.317	350.000	328.847	361.253	400.793	428.470	440.000	438.161	423.600	407.775	407.575	440.793	477.134	468.469	426.033	378.468	391.633	431.863	450.653	487.543	510.000	485.461	446.964	414.858	448.662	488.982	532.738	574.444	589.595	555.235	523.471	486.666	453.335	428.376	421.477
13-050.00	232.409	231.659	230.909	230.159	229.409	227.909	227.159	226.409	225.659	224.909	224.159	223.409	222.659	221.909	221.159	220.409	219.659	218.909	218.159	217.409	216.659	215.909	215.159	214.409	213.659	212.909	212.159	211.409	210.659	209.909	209.159	208.409	207.659	206.909	206.159	205.409	204.659	203.909	203.159	202.409	201.659	200.909	200.159	199.409	198.659	197.909	197.159	196.409	195.659	194.909	194.159	193.409	192.659	

Scale 1:5000/1:500  
 OS = 1:500  
 PUNTI DI RIFINIMENTO  
 QUOTE PROGETTO  
 QUOTE TERRENO (m)  
 ETTOMETRICHE  
 DIST. PARZIALI (m)  
 PROGRESSIVE (m)  
 ANDAMENTO PLANIMETRICO

### REGIONE DEL VENETO

Progettazione, costruzione e gestione  
 Itinerario della Valsugana Valbrenta - Bassano  
 Superstrada a pedaggio

**PROPOSTA DI FINANZA DI PROGETTO**  
 ai sensi della L.R.V. n° 15/2002 e D.Lgs n° 163/2005  
 avviso BURV n° 71 del 29/09/2009

**PROGETTO PRELIMINARE**

PROPORIENTE: COSTITUENDO CONSORZIO TRA  
**PIZZAROTTI** **ING. E. MANTOVANI** **MCIS** **CONTRONET** **CONTRONET**

PROGETTAZIONE: **idrose** **PROTECO** **CONTRONET**

PROGETTO PRELIMINARE  
 PROGETTO STRADALE - ASSE PRINCIPALE  
 PROFILI LONGITUDINALI  
 Asse principale - Tavola 6

SCALE: 1:5000/1:1000  
 DATA: Dicembre 2009

### LEGENDA

- \* DEMOLIZIONE MANUFATTO ESISTENTE
- \*\* DEMOLIZIONE E RICOSTRUZIONE MANUFATTO ESISTENTE
- PIANO CAMPAGNA

OPERA PROGETTATA AI SENSI DELLA LEGGE 48/1985 E S.M.I. PER GLI INTERI RESISTENTI. QUALUNQUE RIPRODUZIONE O UTILIZZAZIONE SENZA AUTORIZZAZIONE SCRITTA DEL CONCESSIONARIO È VIETATA.