ROMANO D'EZZELINO

TRENTO

POVE DEL GRAPPA

BASSANO

COMUNE DI ROMANO D'EZZELINO

VIA ROMA

VIA AL BIANCHINI

VIA CA' CORNARO

VIA CAS CORNARO

VIA VIGNA

SOTTOPASSO

SVINCOLO
ROMANO D'EZZELINO

CENTRO
CONTROLLO
UNIFICATO

COMPENSAZIONE AMBIENTALE

PROFILO A

PROFILO B

PROFILO C

PROFILO D

PROFILO E

PROFILO F

PROFILO G

PONTE - L=32.00m

PONTE - L=32.00m

NUOVO PONTE - L=38.00m

NUOVO PONTE - L=38.00m

NORD

O

E

S

STRALCIO PLANIMETRICO
SCALA 1:75'000

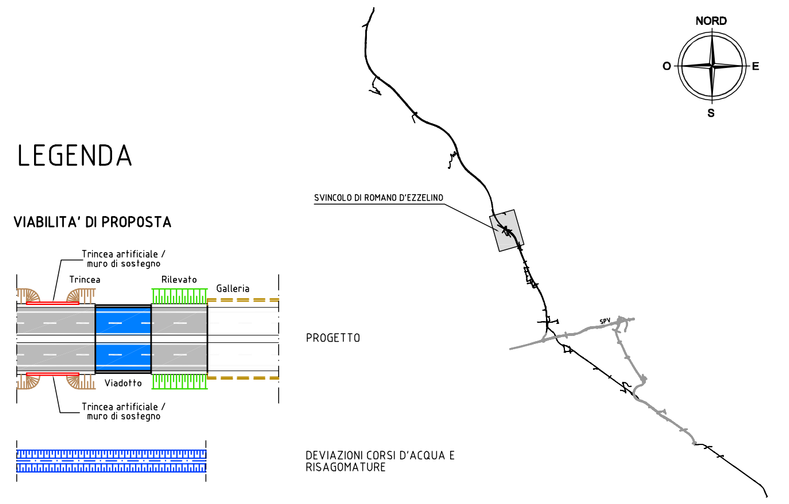

LEGENDA

VIABILITA' DI PROPOSTA

PROGETTO

DEVIAZIONI CORSI D'ACQUA E RISAGOMATURE

VIABILITA' IN PROGRAMMA

ALTRA PROGETTAZIONE IN PROGRAMMA / IN COSTRUZIONE

VIABILITA' ESISTENTE

SS47 — STRADE STATALI

SP74 — STRADE PROVINCIALI

Via Fossà — STRADE COMUNALI PRINCIPALI

TN–VE — LINEE FERROVIARIE

CONFINI COMUNALI

CONFINI PROVINCIALI

FIUME BRENTA — FIUMI / TORRENTI

TRENTO — DIREZIONI PRINCIPALI

BASSANO DEL GRAPPA — LOCALITA' PRINCIPALI

Regione del Veneto

Progettazione, costruzione e gestione
Itinerario della Valsugana Valbrenta - Bassano
Superstrada a pedaggio

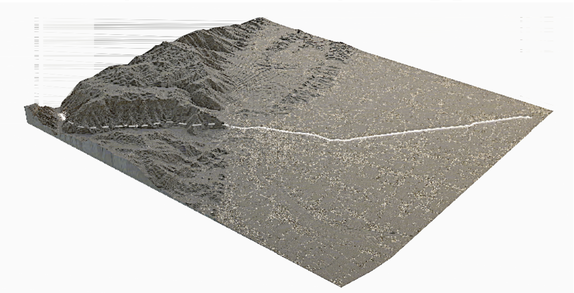

PROPOSTA DI FINANZA DI PROGETTO
ai sensi della L.R.V. n° 15 / 2002 e D.Lgs n° 163 / 2006
avviso BURV n° 71 del 28/08/2009

PROGETTO PRELIMINARE

PROPONENTE: COSTITUENDO CONSORZIO TRA

PIZZAROTTI — Ing. E. MANTOVANI — CIS — CORDIOLI&C

PROGETTAZIONE:

idroesse infrastructure spa

PROTECO — HYDROSTUDIO

Sistema di esazione a cura di: venetopass

RESPONSABILE INTEGRAZIONE PRESTAZIONI SPECIALISTICHE
Dott. Ing. Gianfranco ZOLETTO

PROGETTO PRELIMINARE
PROGETTO STRADALE - ASSE PRINCIPALE
SVINCOLI
Svincolo Romano d'Ezzelino - Planimetria

ALL. N. B.02.06.PL.03

SCALA: 1:2'000

DATA: Dicembre 2009

COMMESSA: ACSF291C.000\C

REVISIONE	DATA	DESCRIZIONE	REDATTO	CONTROLLATO	AUTORIZZATO
0	Dicembre 2009	Prima emissione	N. Varisa	L. Tessari	G. De Stavola

OPERA PROTETTA AI SENSI DELLA LEGGE 22 APRILE 1941 N° 633 TUTTI I DIRITTI RISERVATI. QUALSIASI RIPRODUZIONE ED UTILIZZAZIONE NON AUTORIZZATE SARANNO PERSEGUITE A RIGORE DI LEGGE