



SEZIONE TRASVERSALE BY-PASS CARRABILE

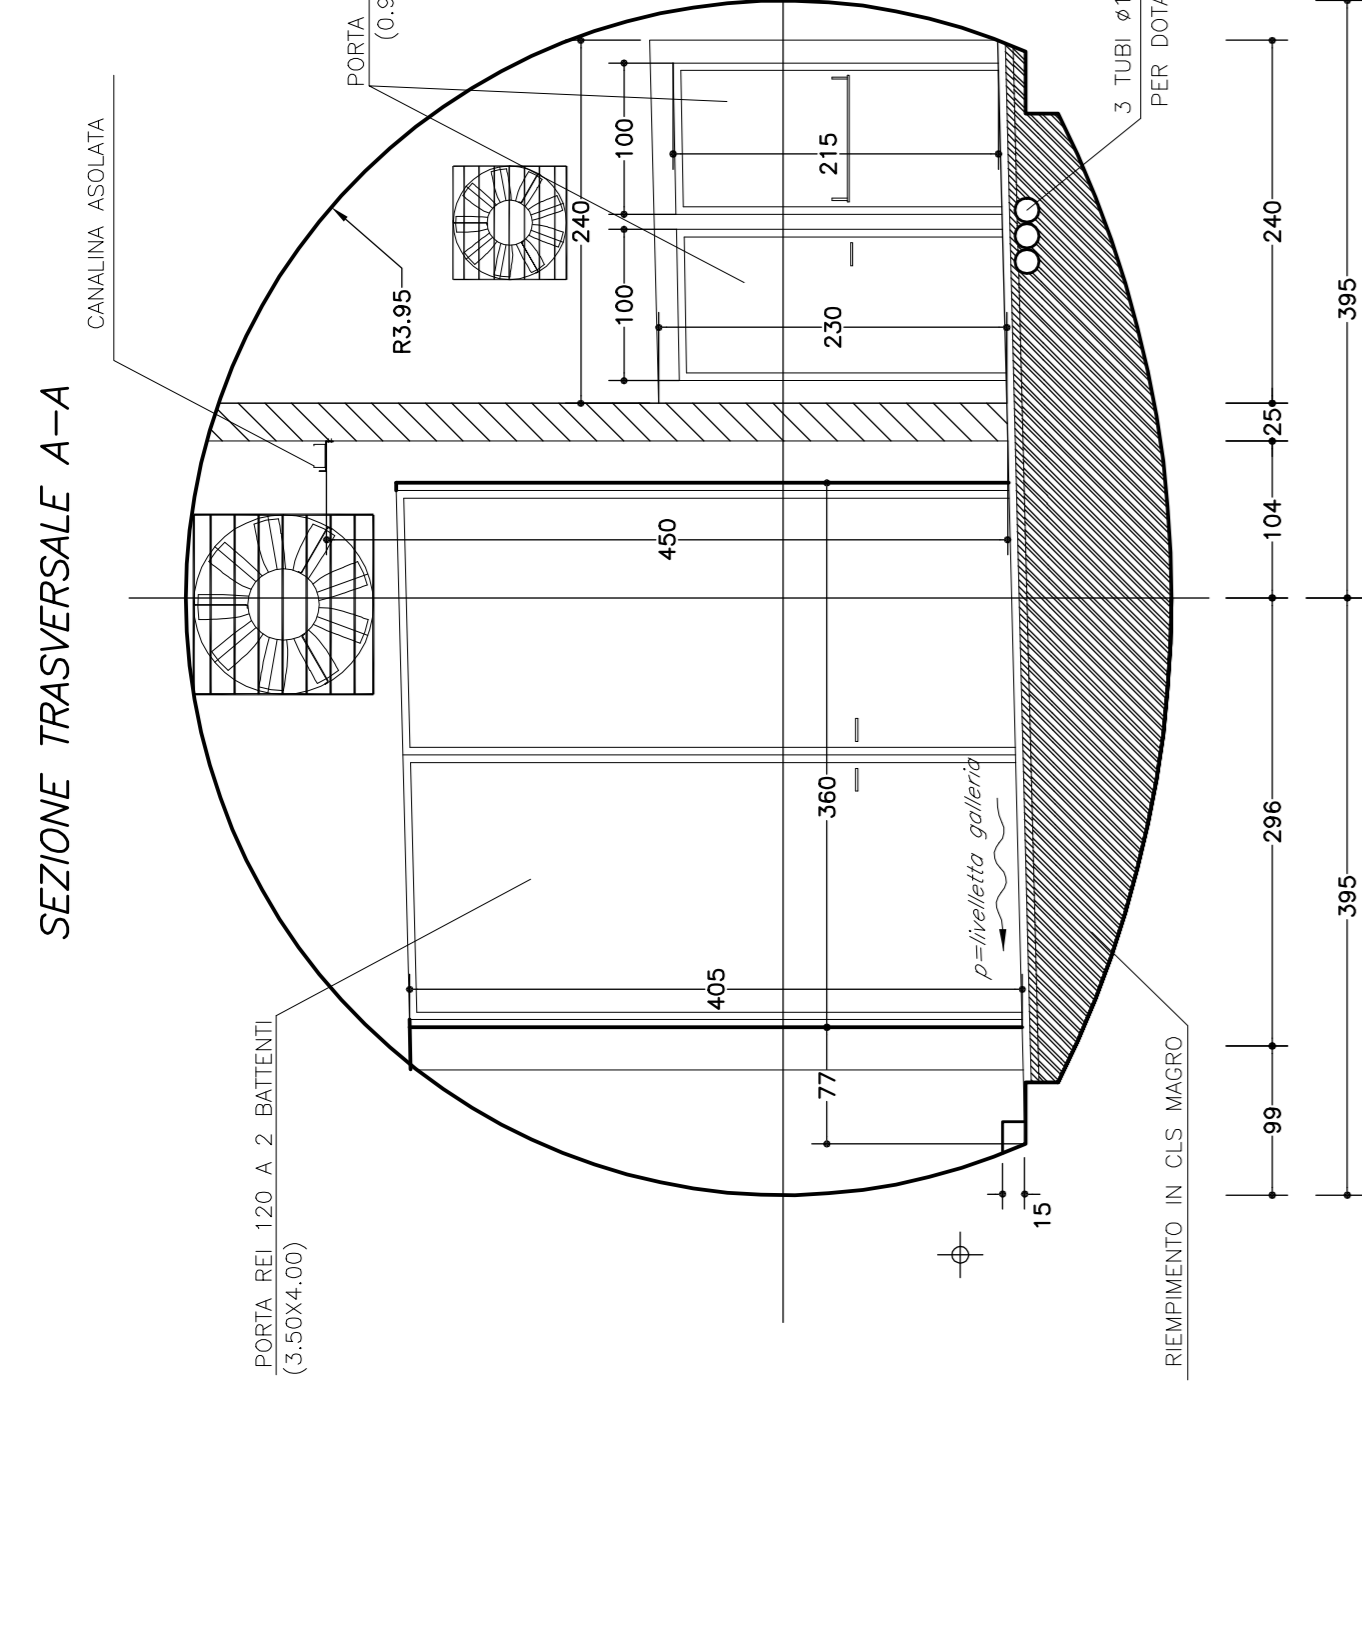


SEZIONE TRASVERSALE B-B

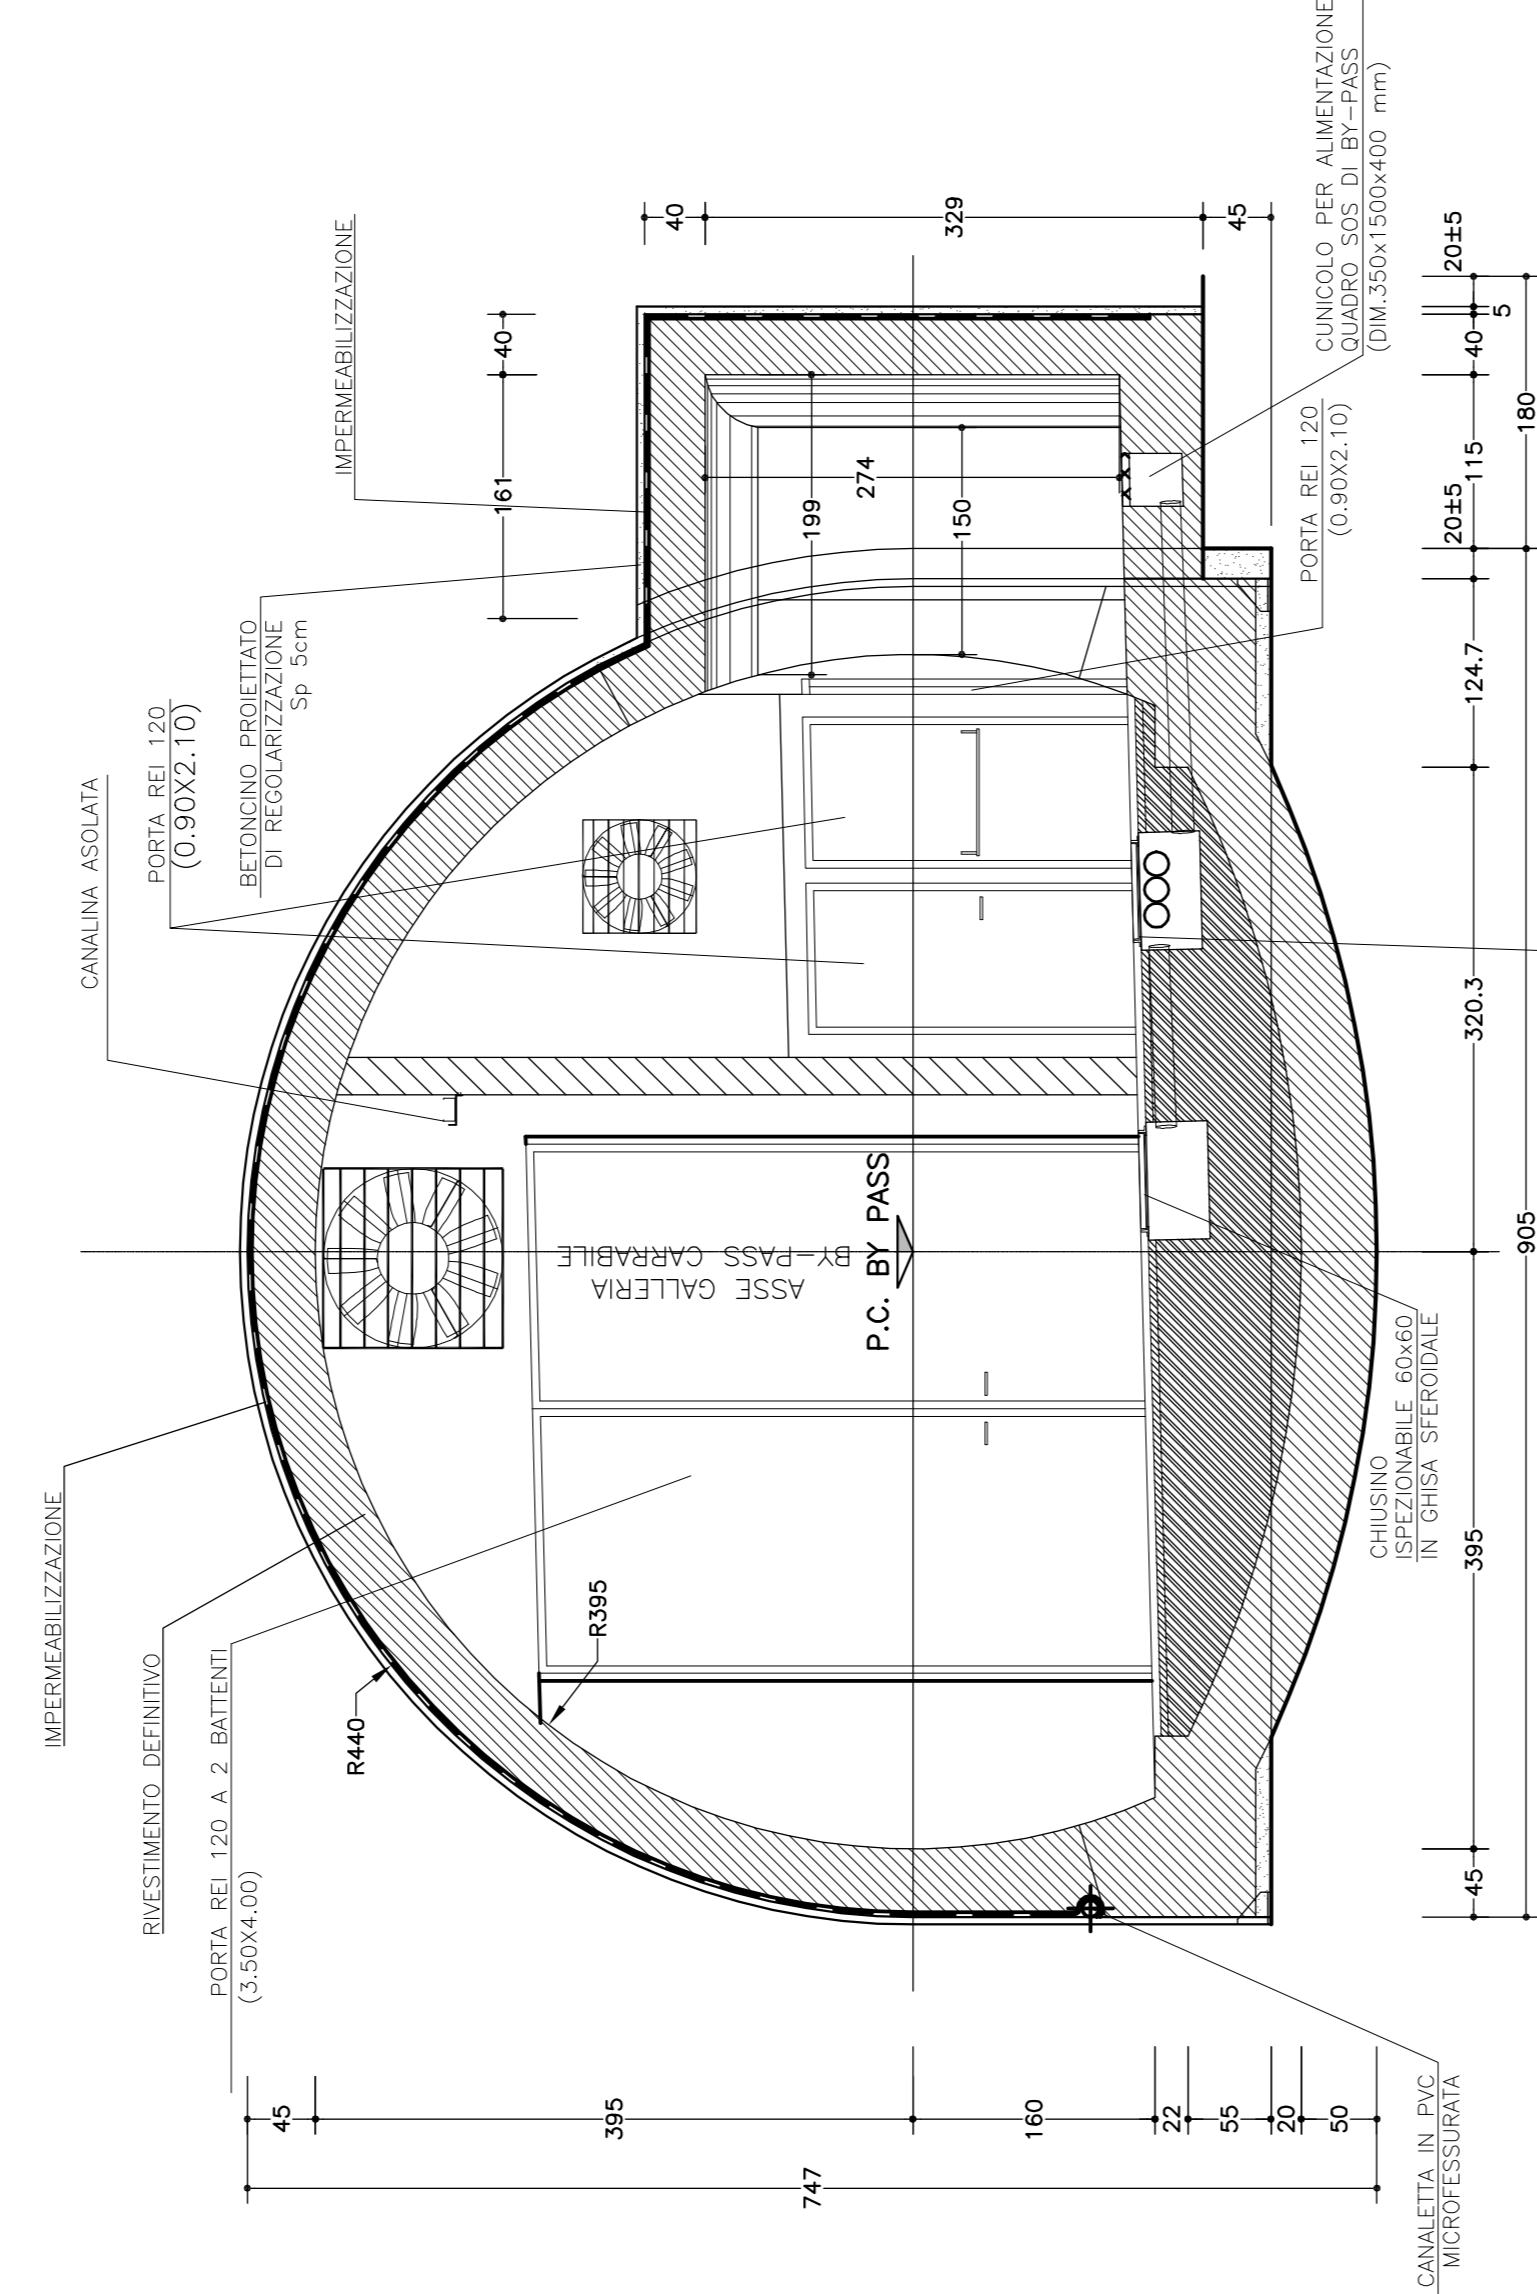


SEZIONE TRASVERSALE BY-PASS PEDONALE

SEZIONE TRASVERSALE A-A

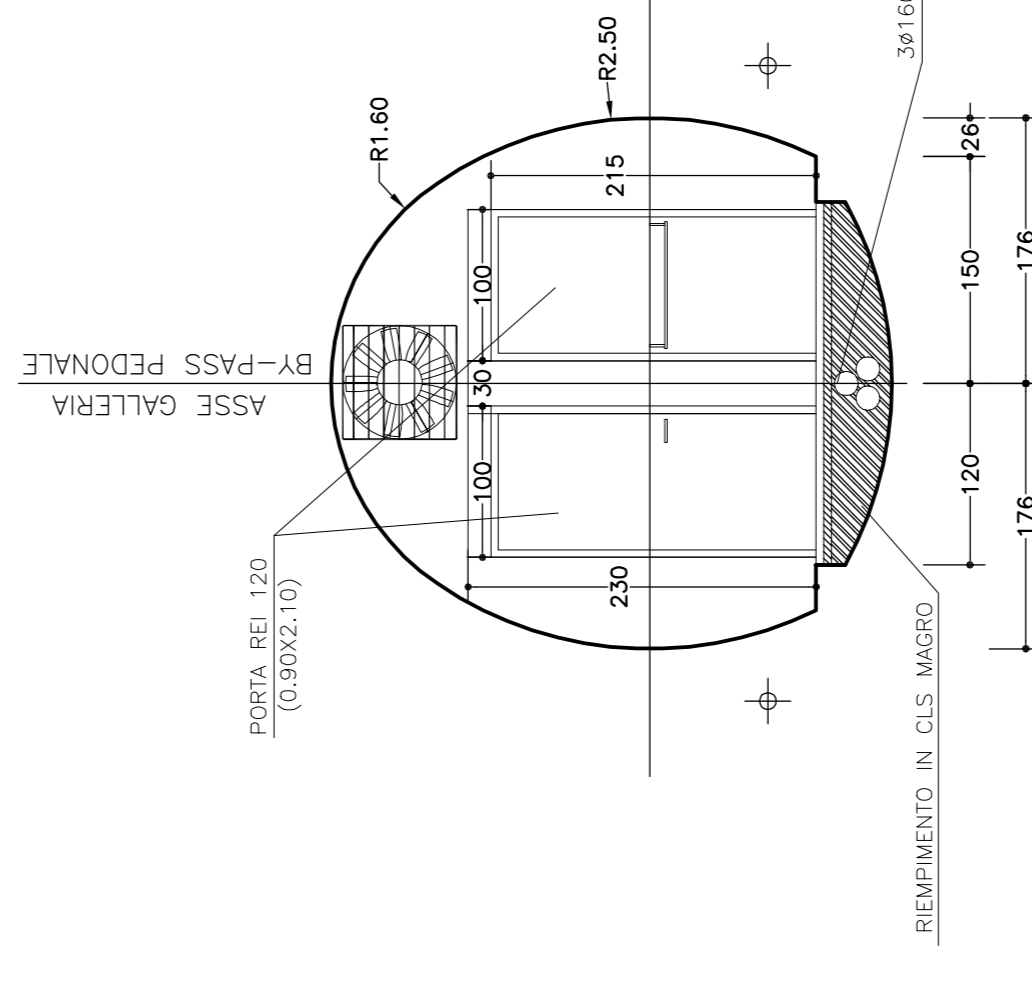


SEZIONE TRASVERSALE B-B

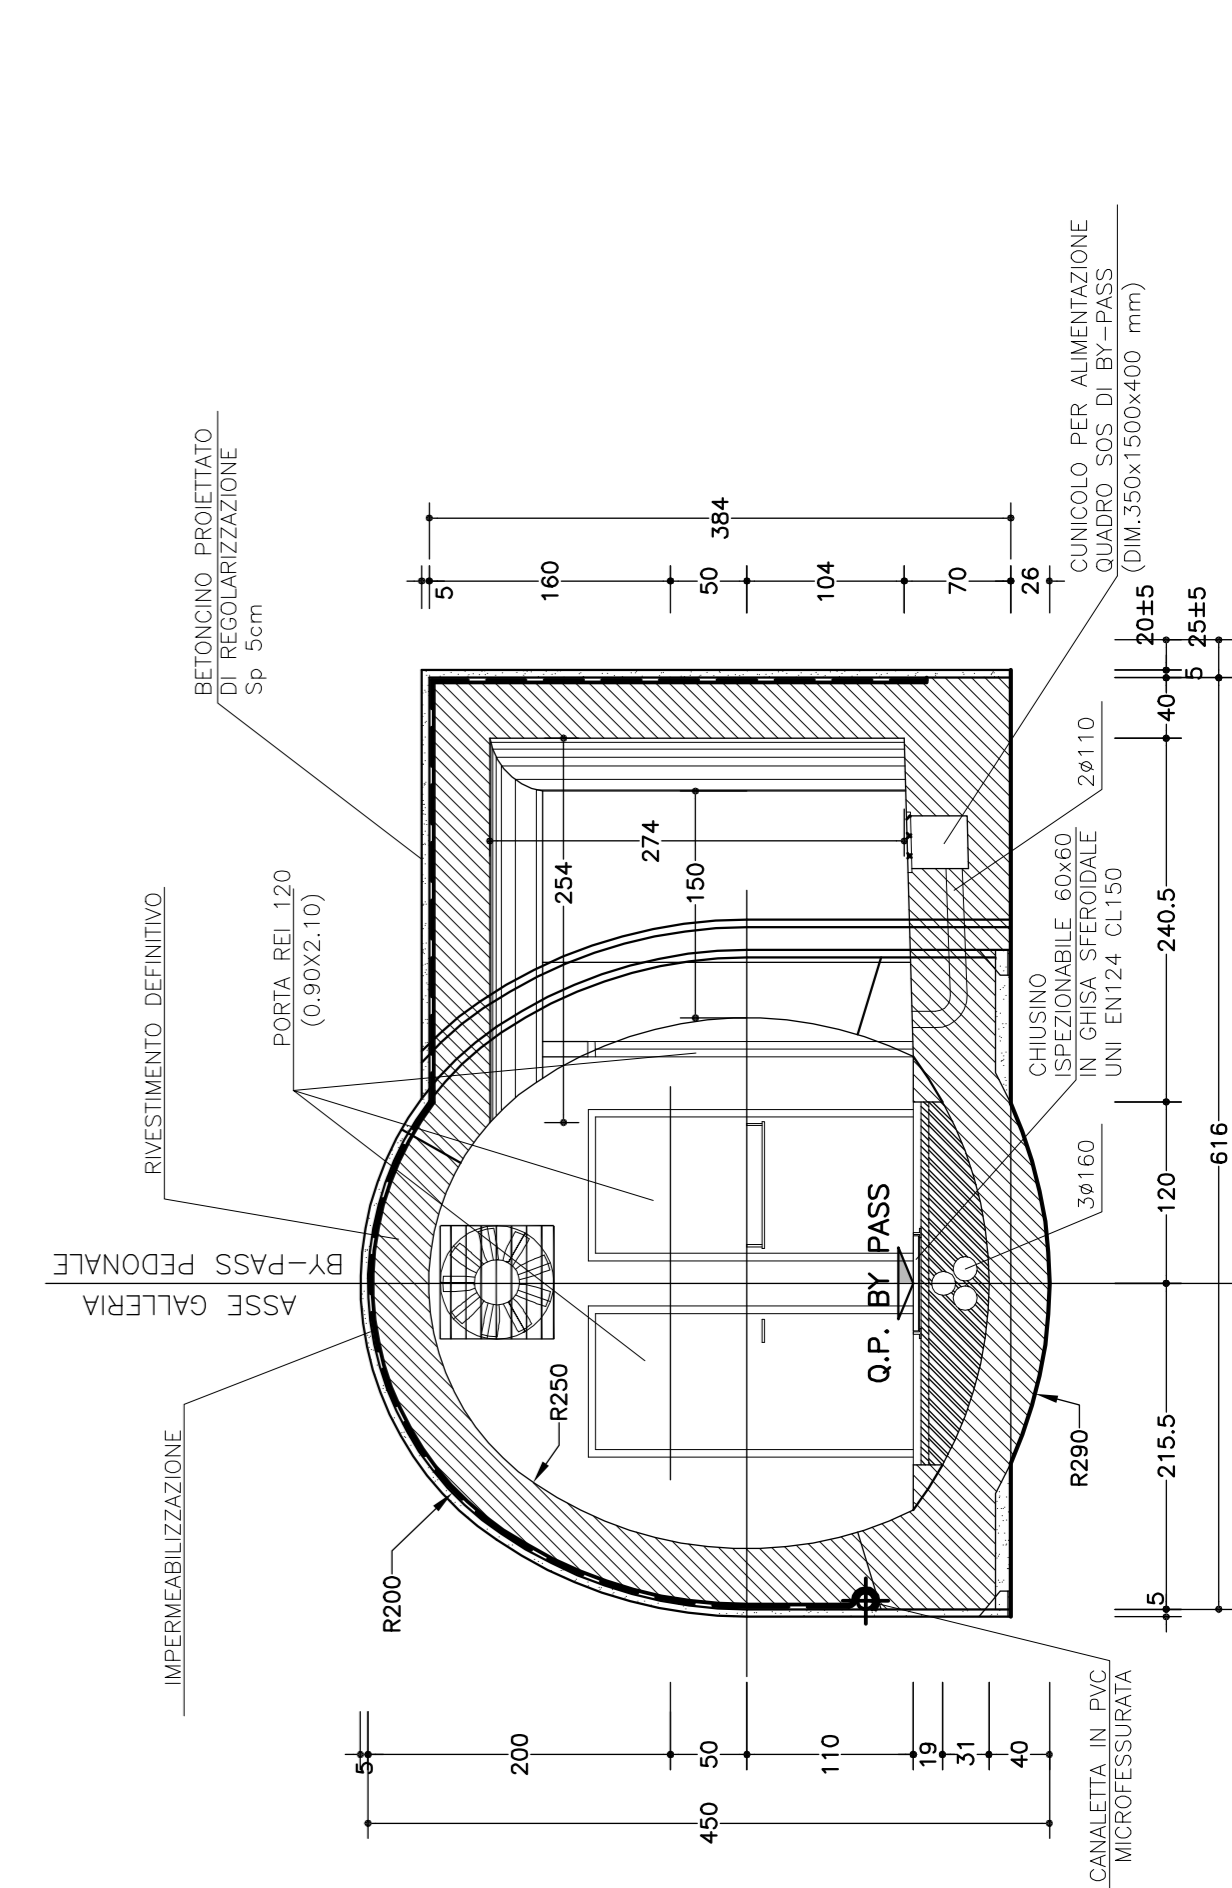


BY-PASS CARRABILE OGNI 900m

SCALA 1:50
PLANIMETRIA

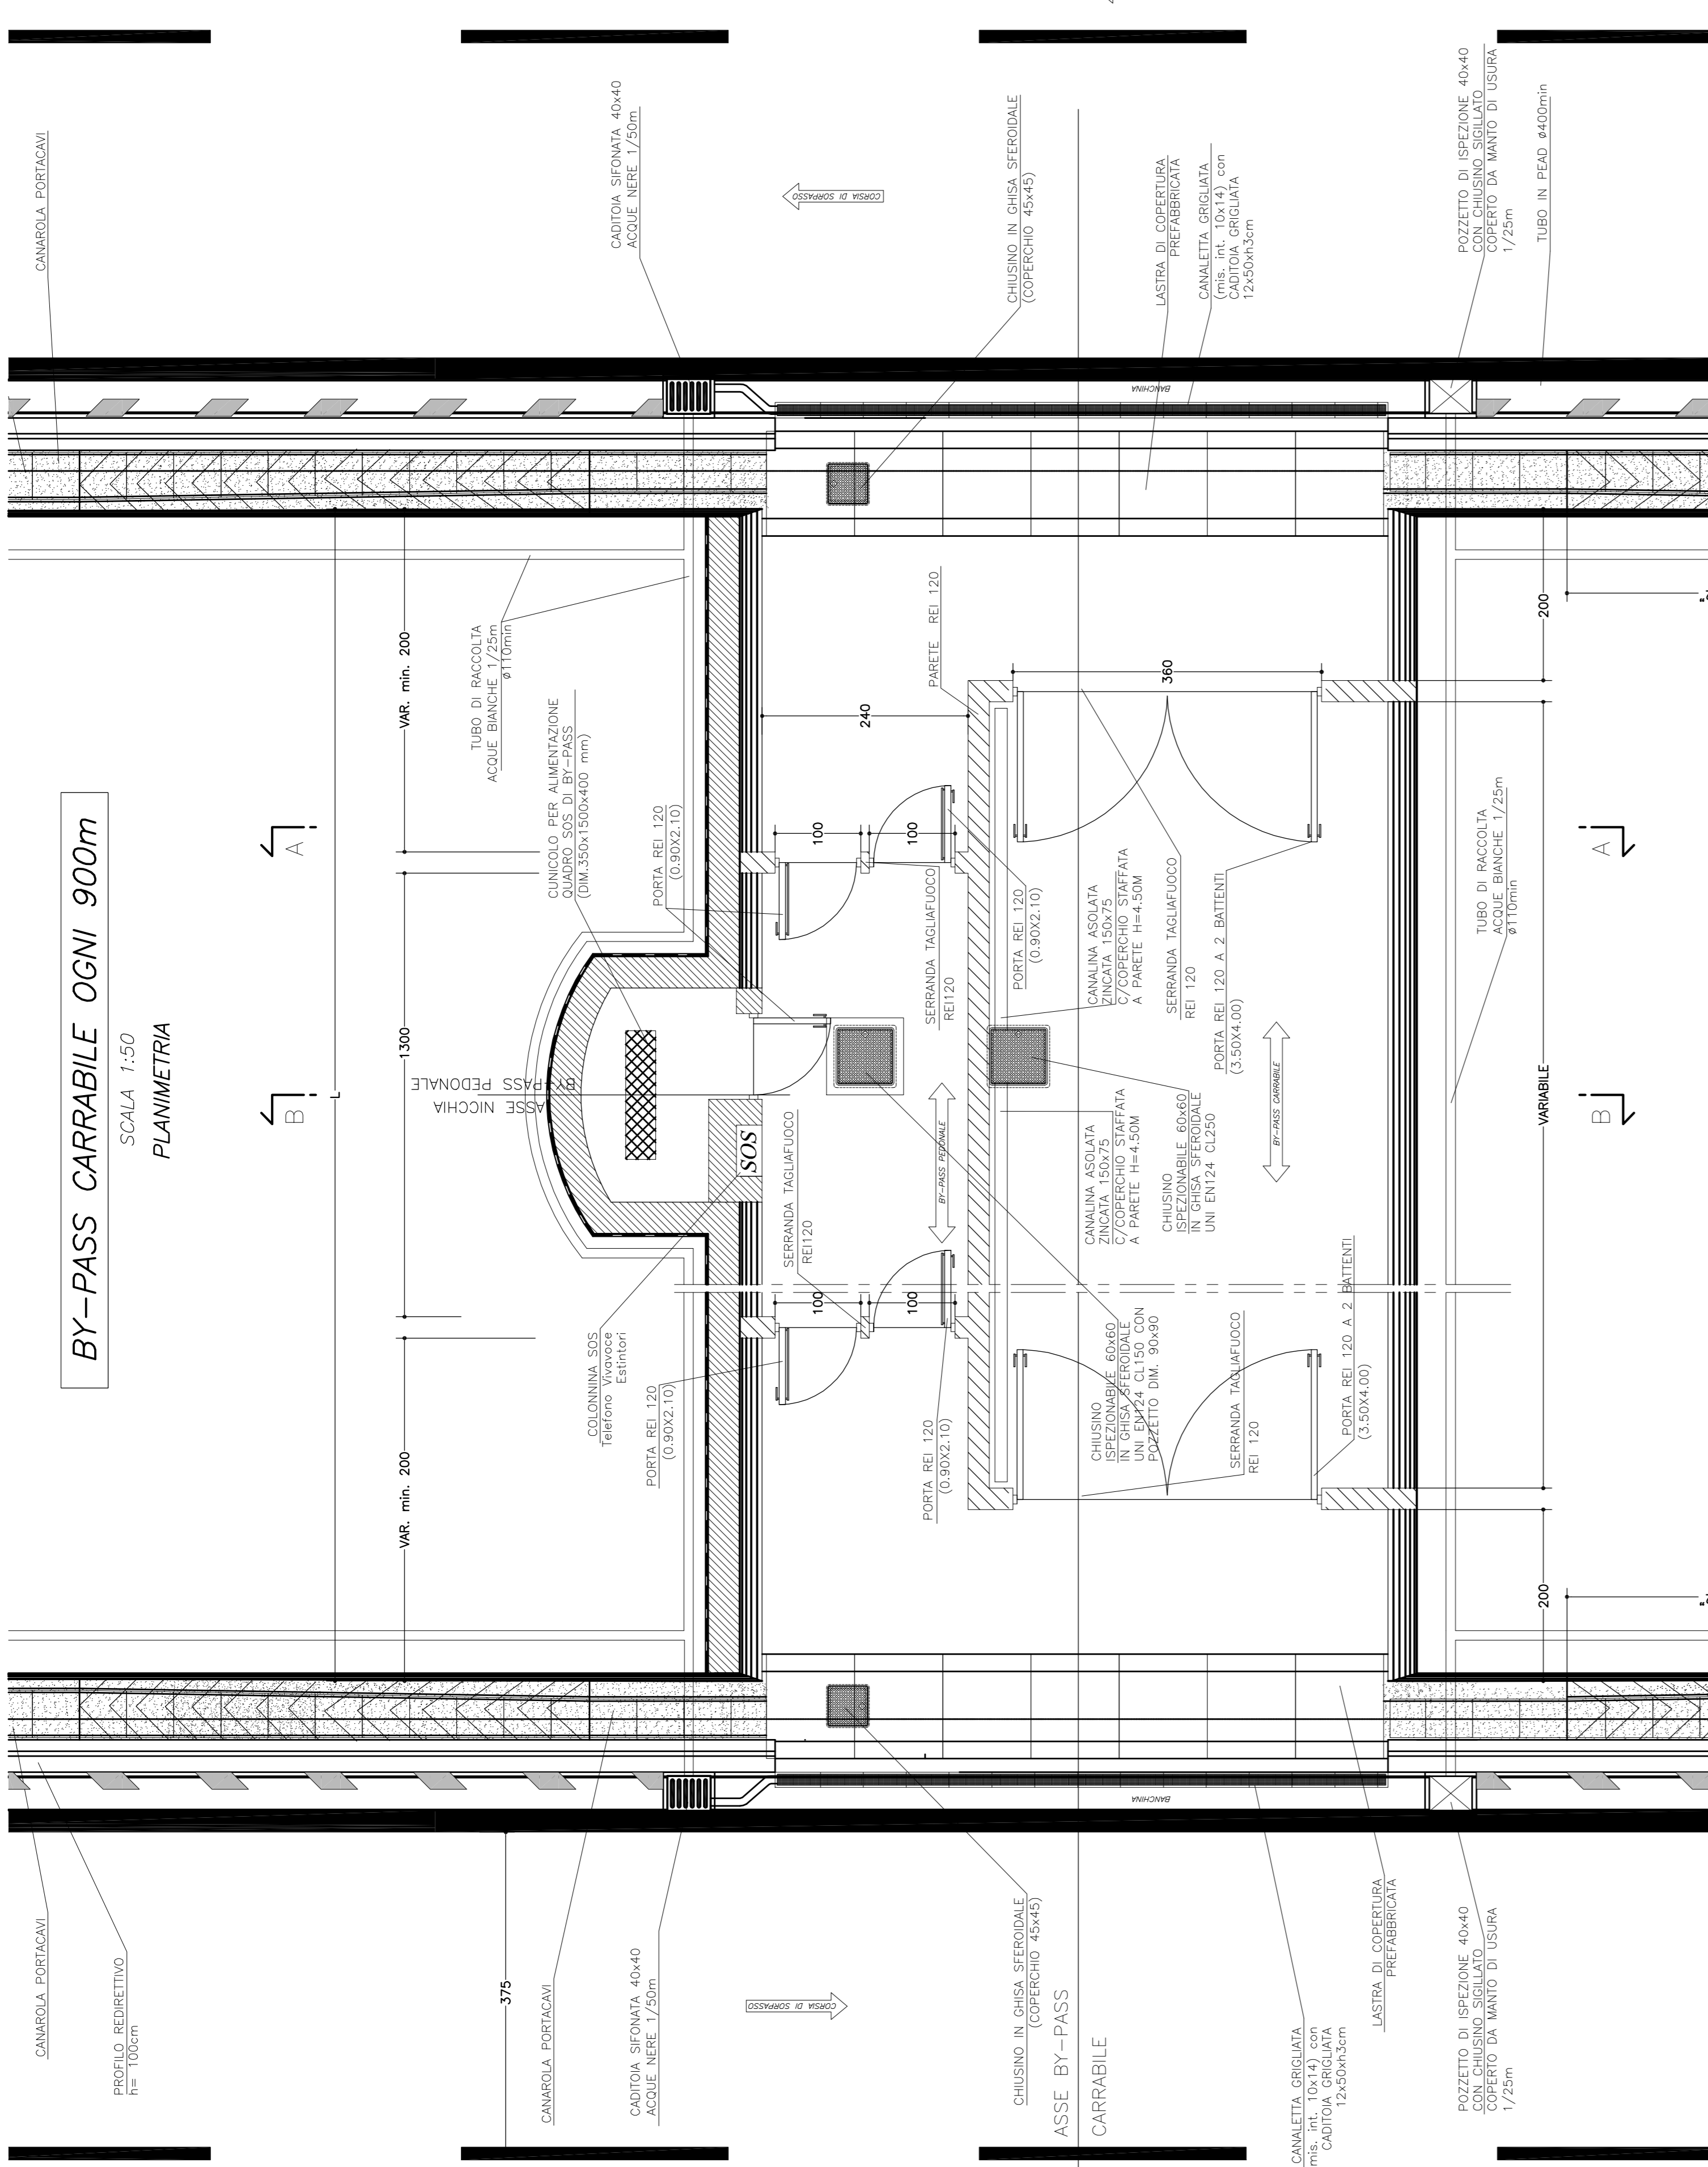




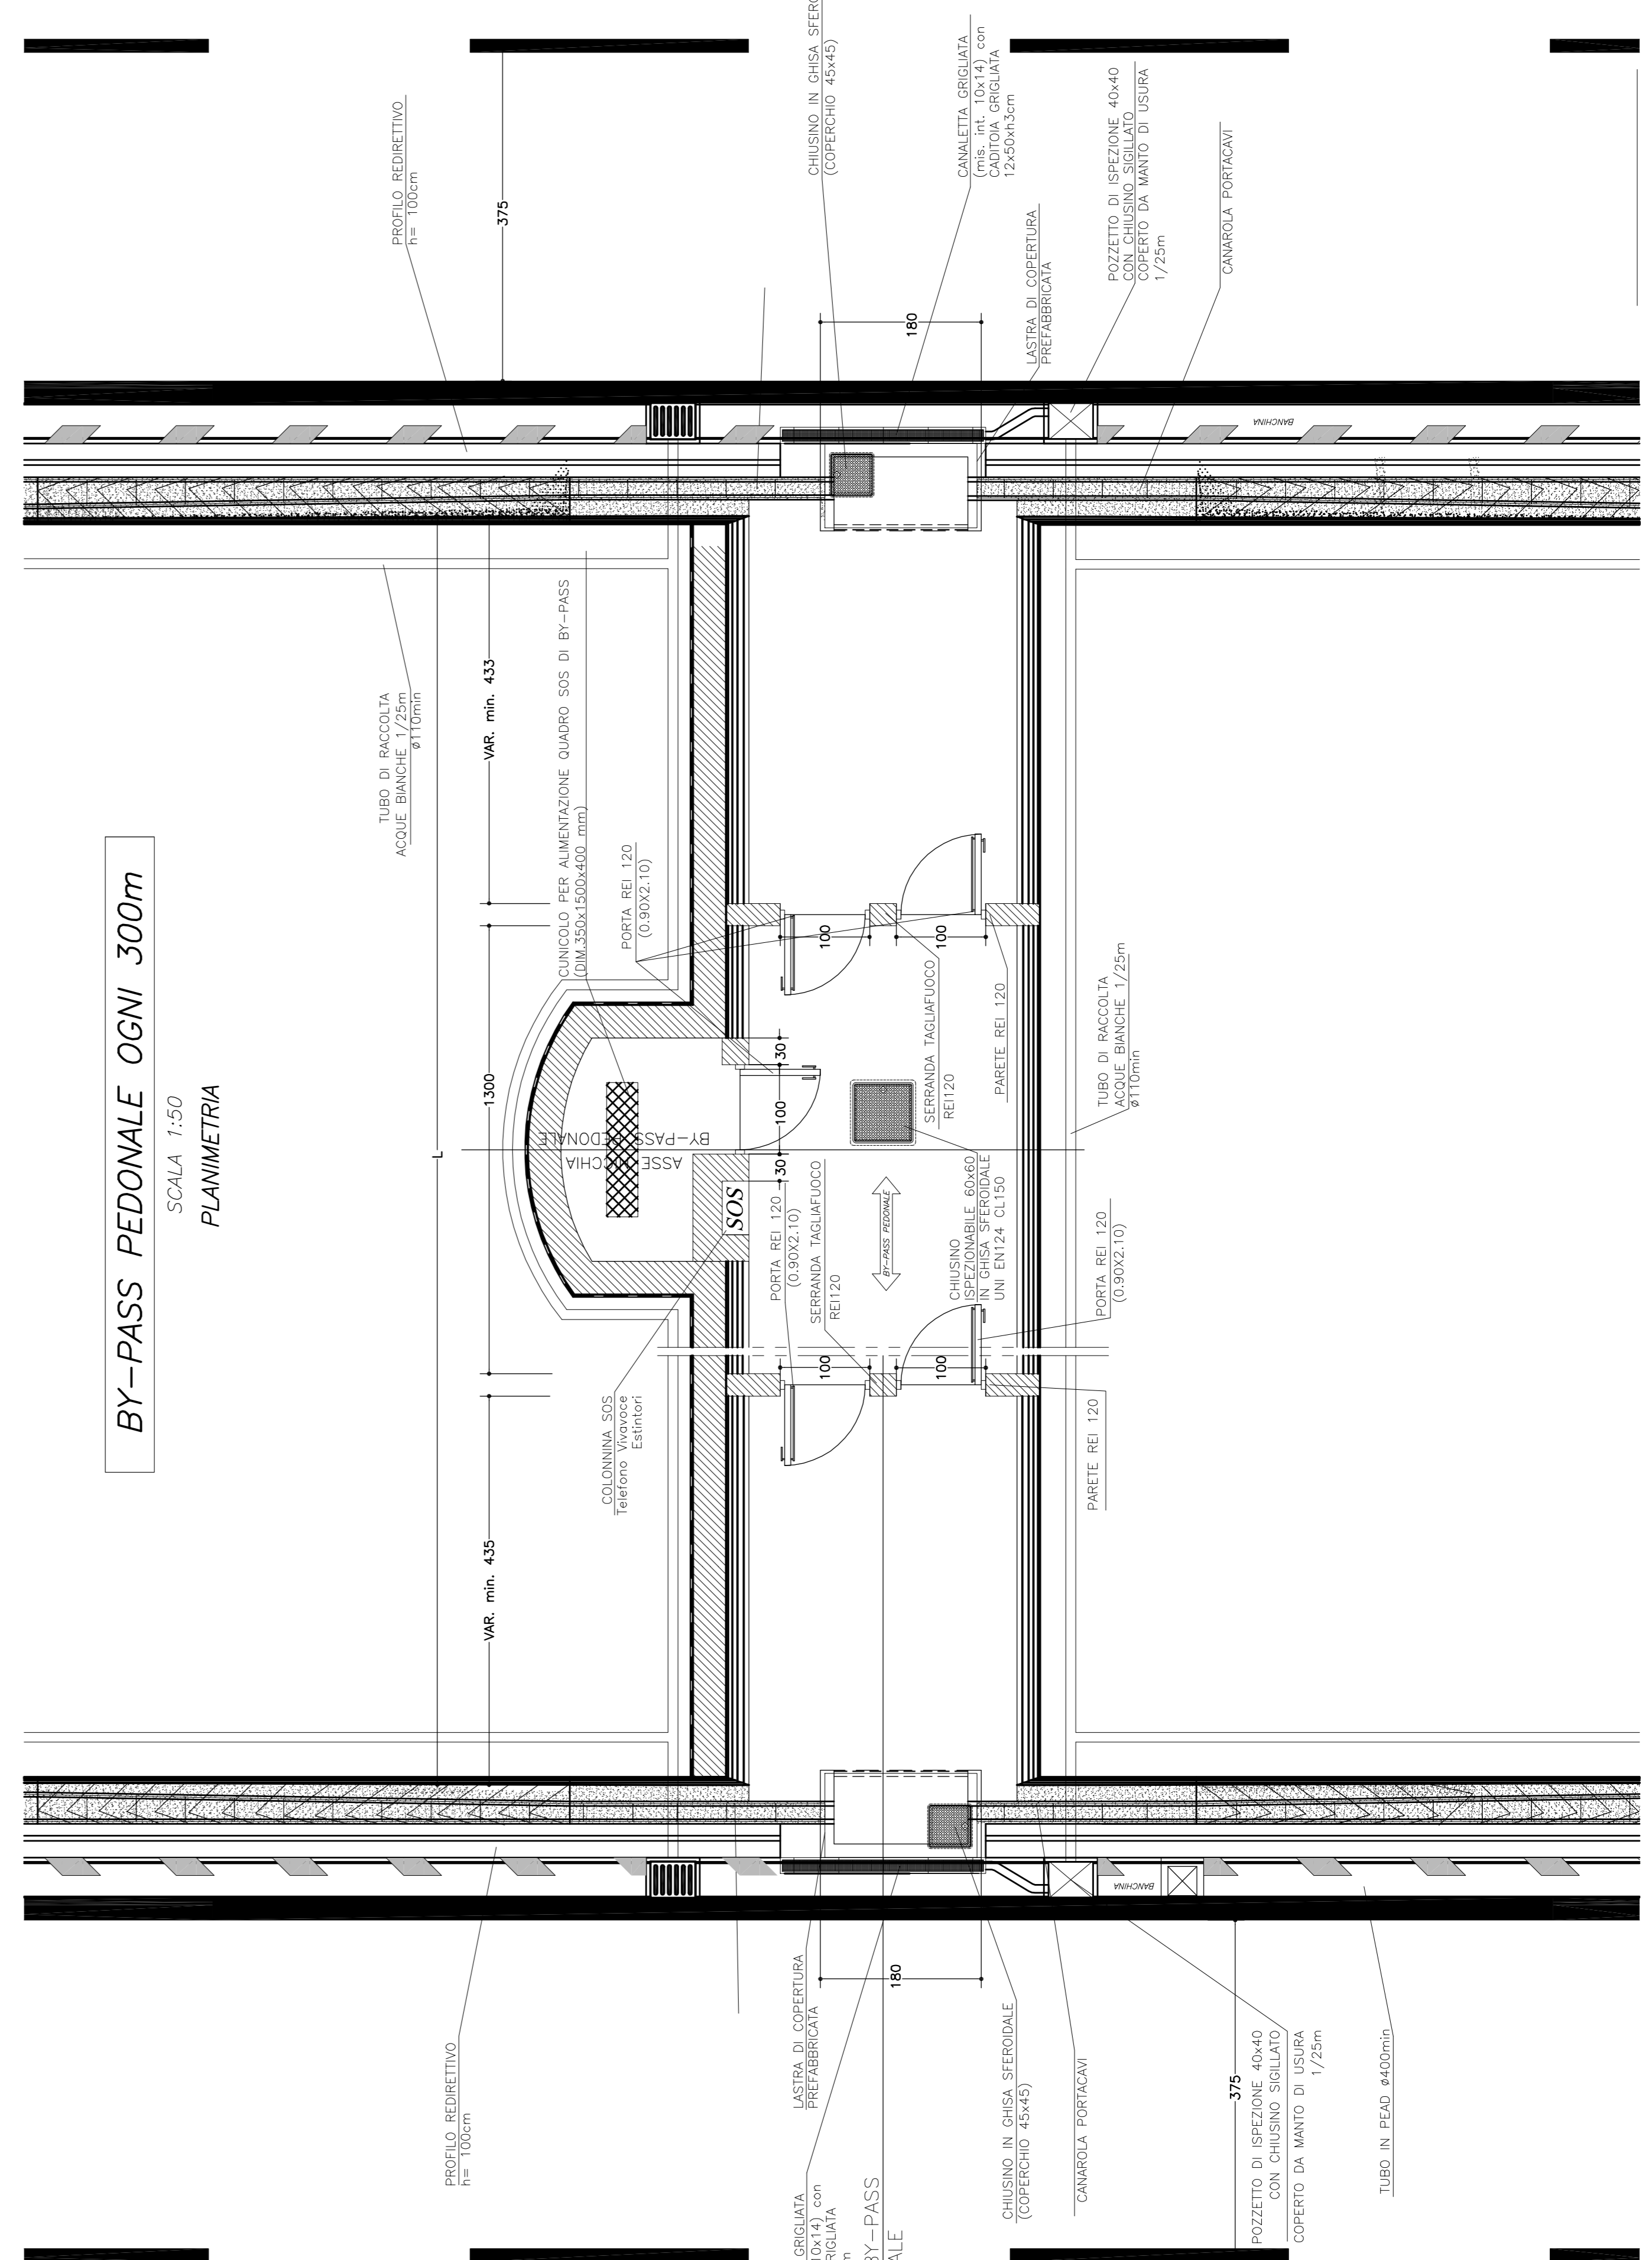


PIANTA CON NICCHIA S.O.S OGNI 150m

SCALA 1:50

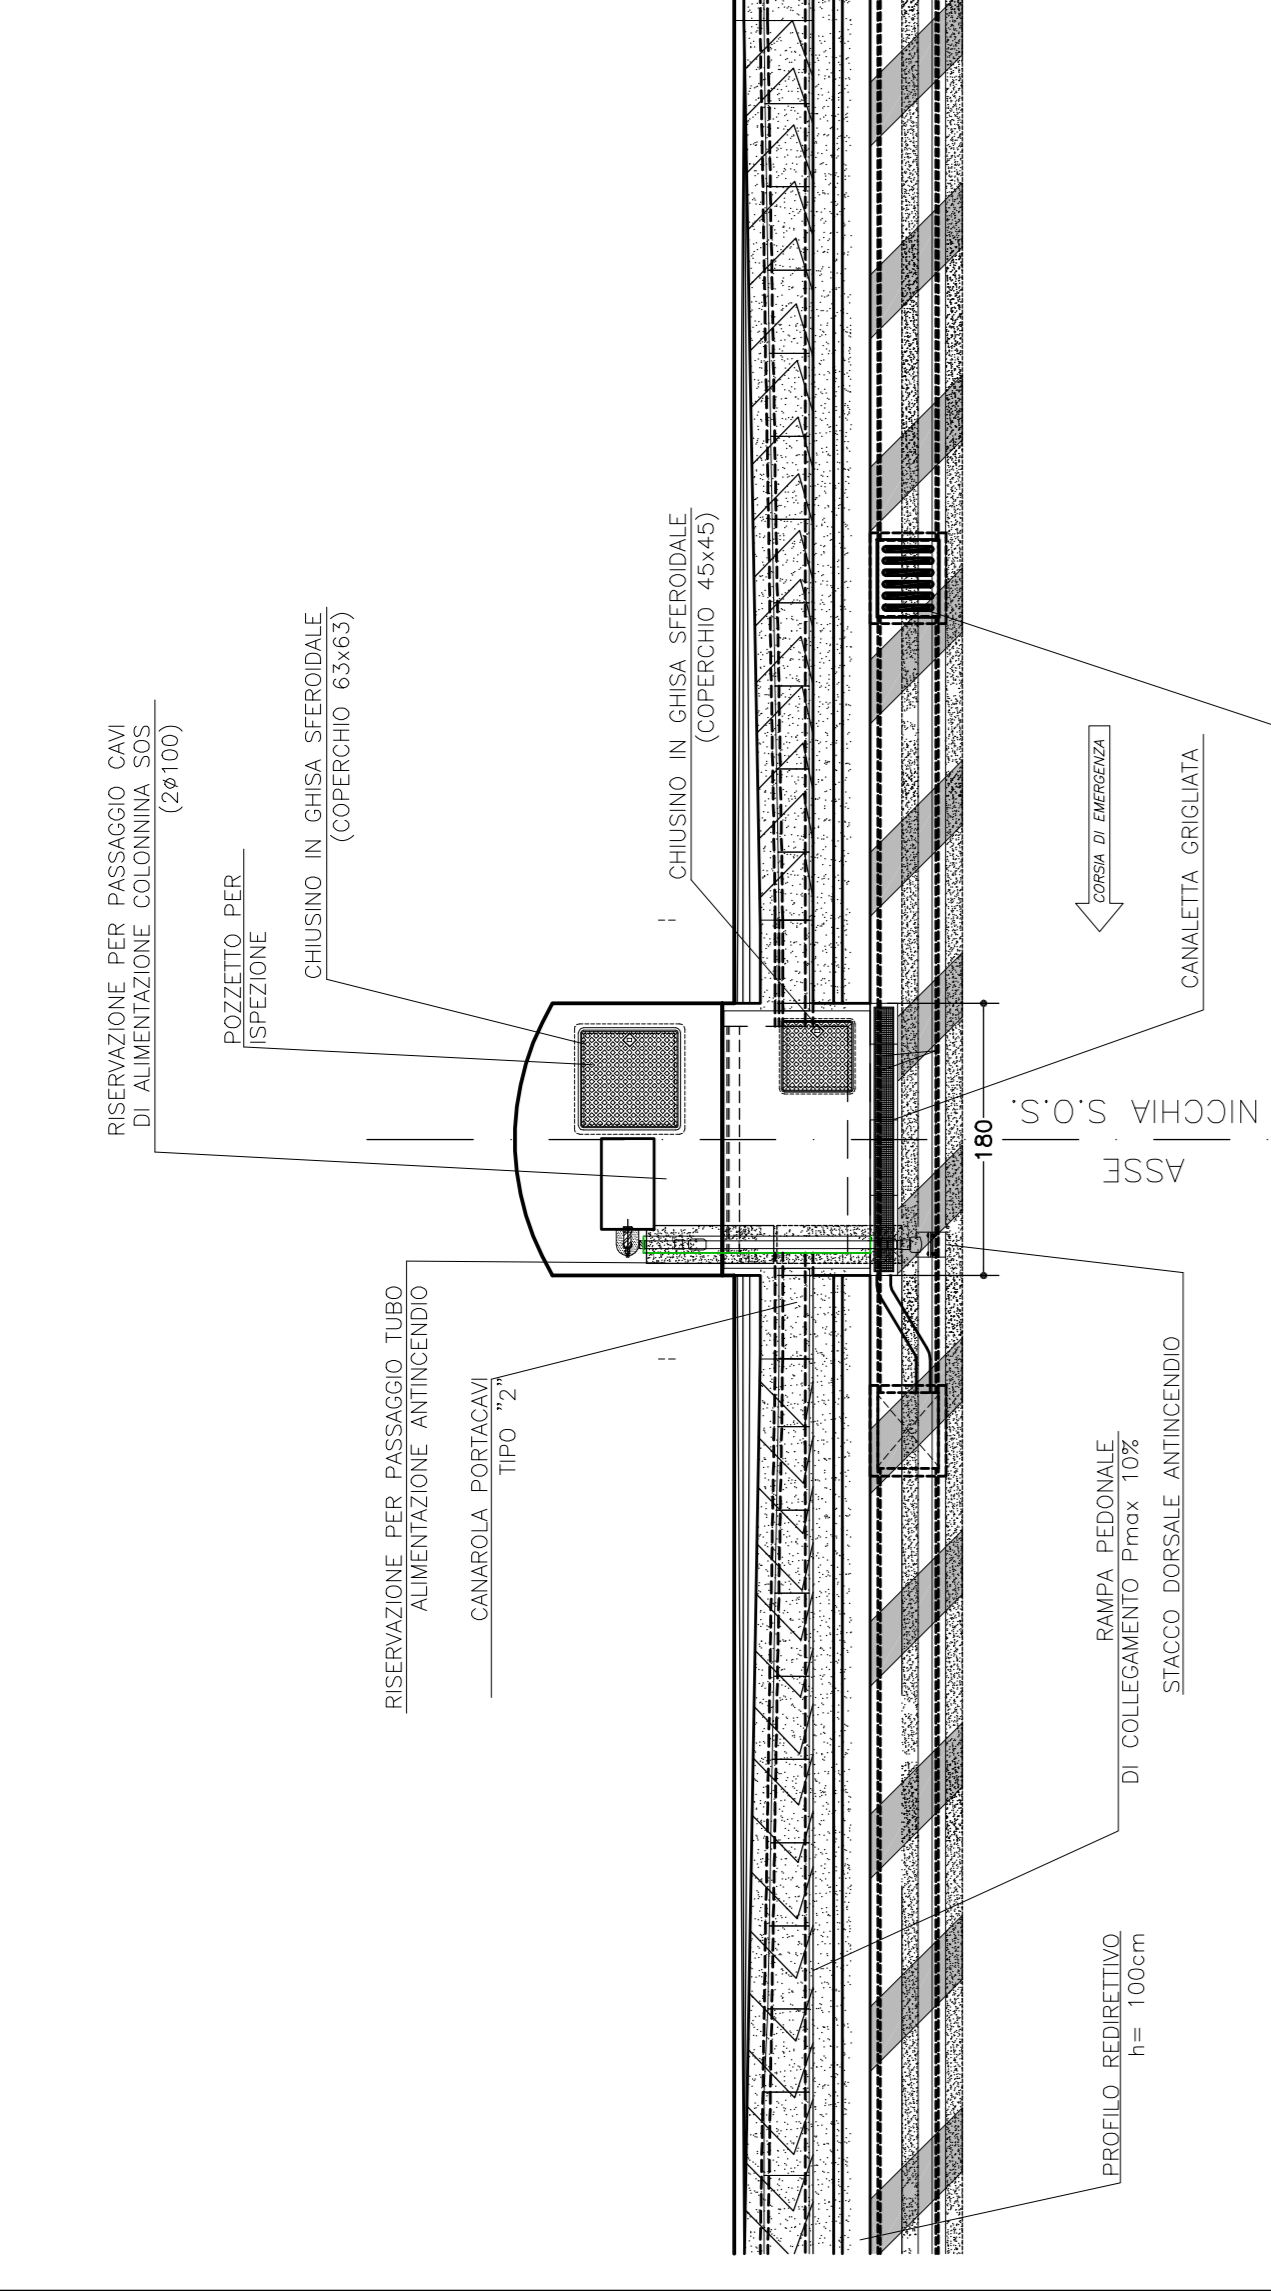

PARTI SEZIONE

SCALA 1:50

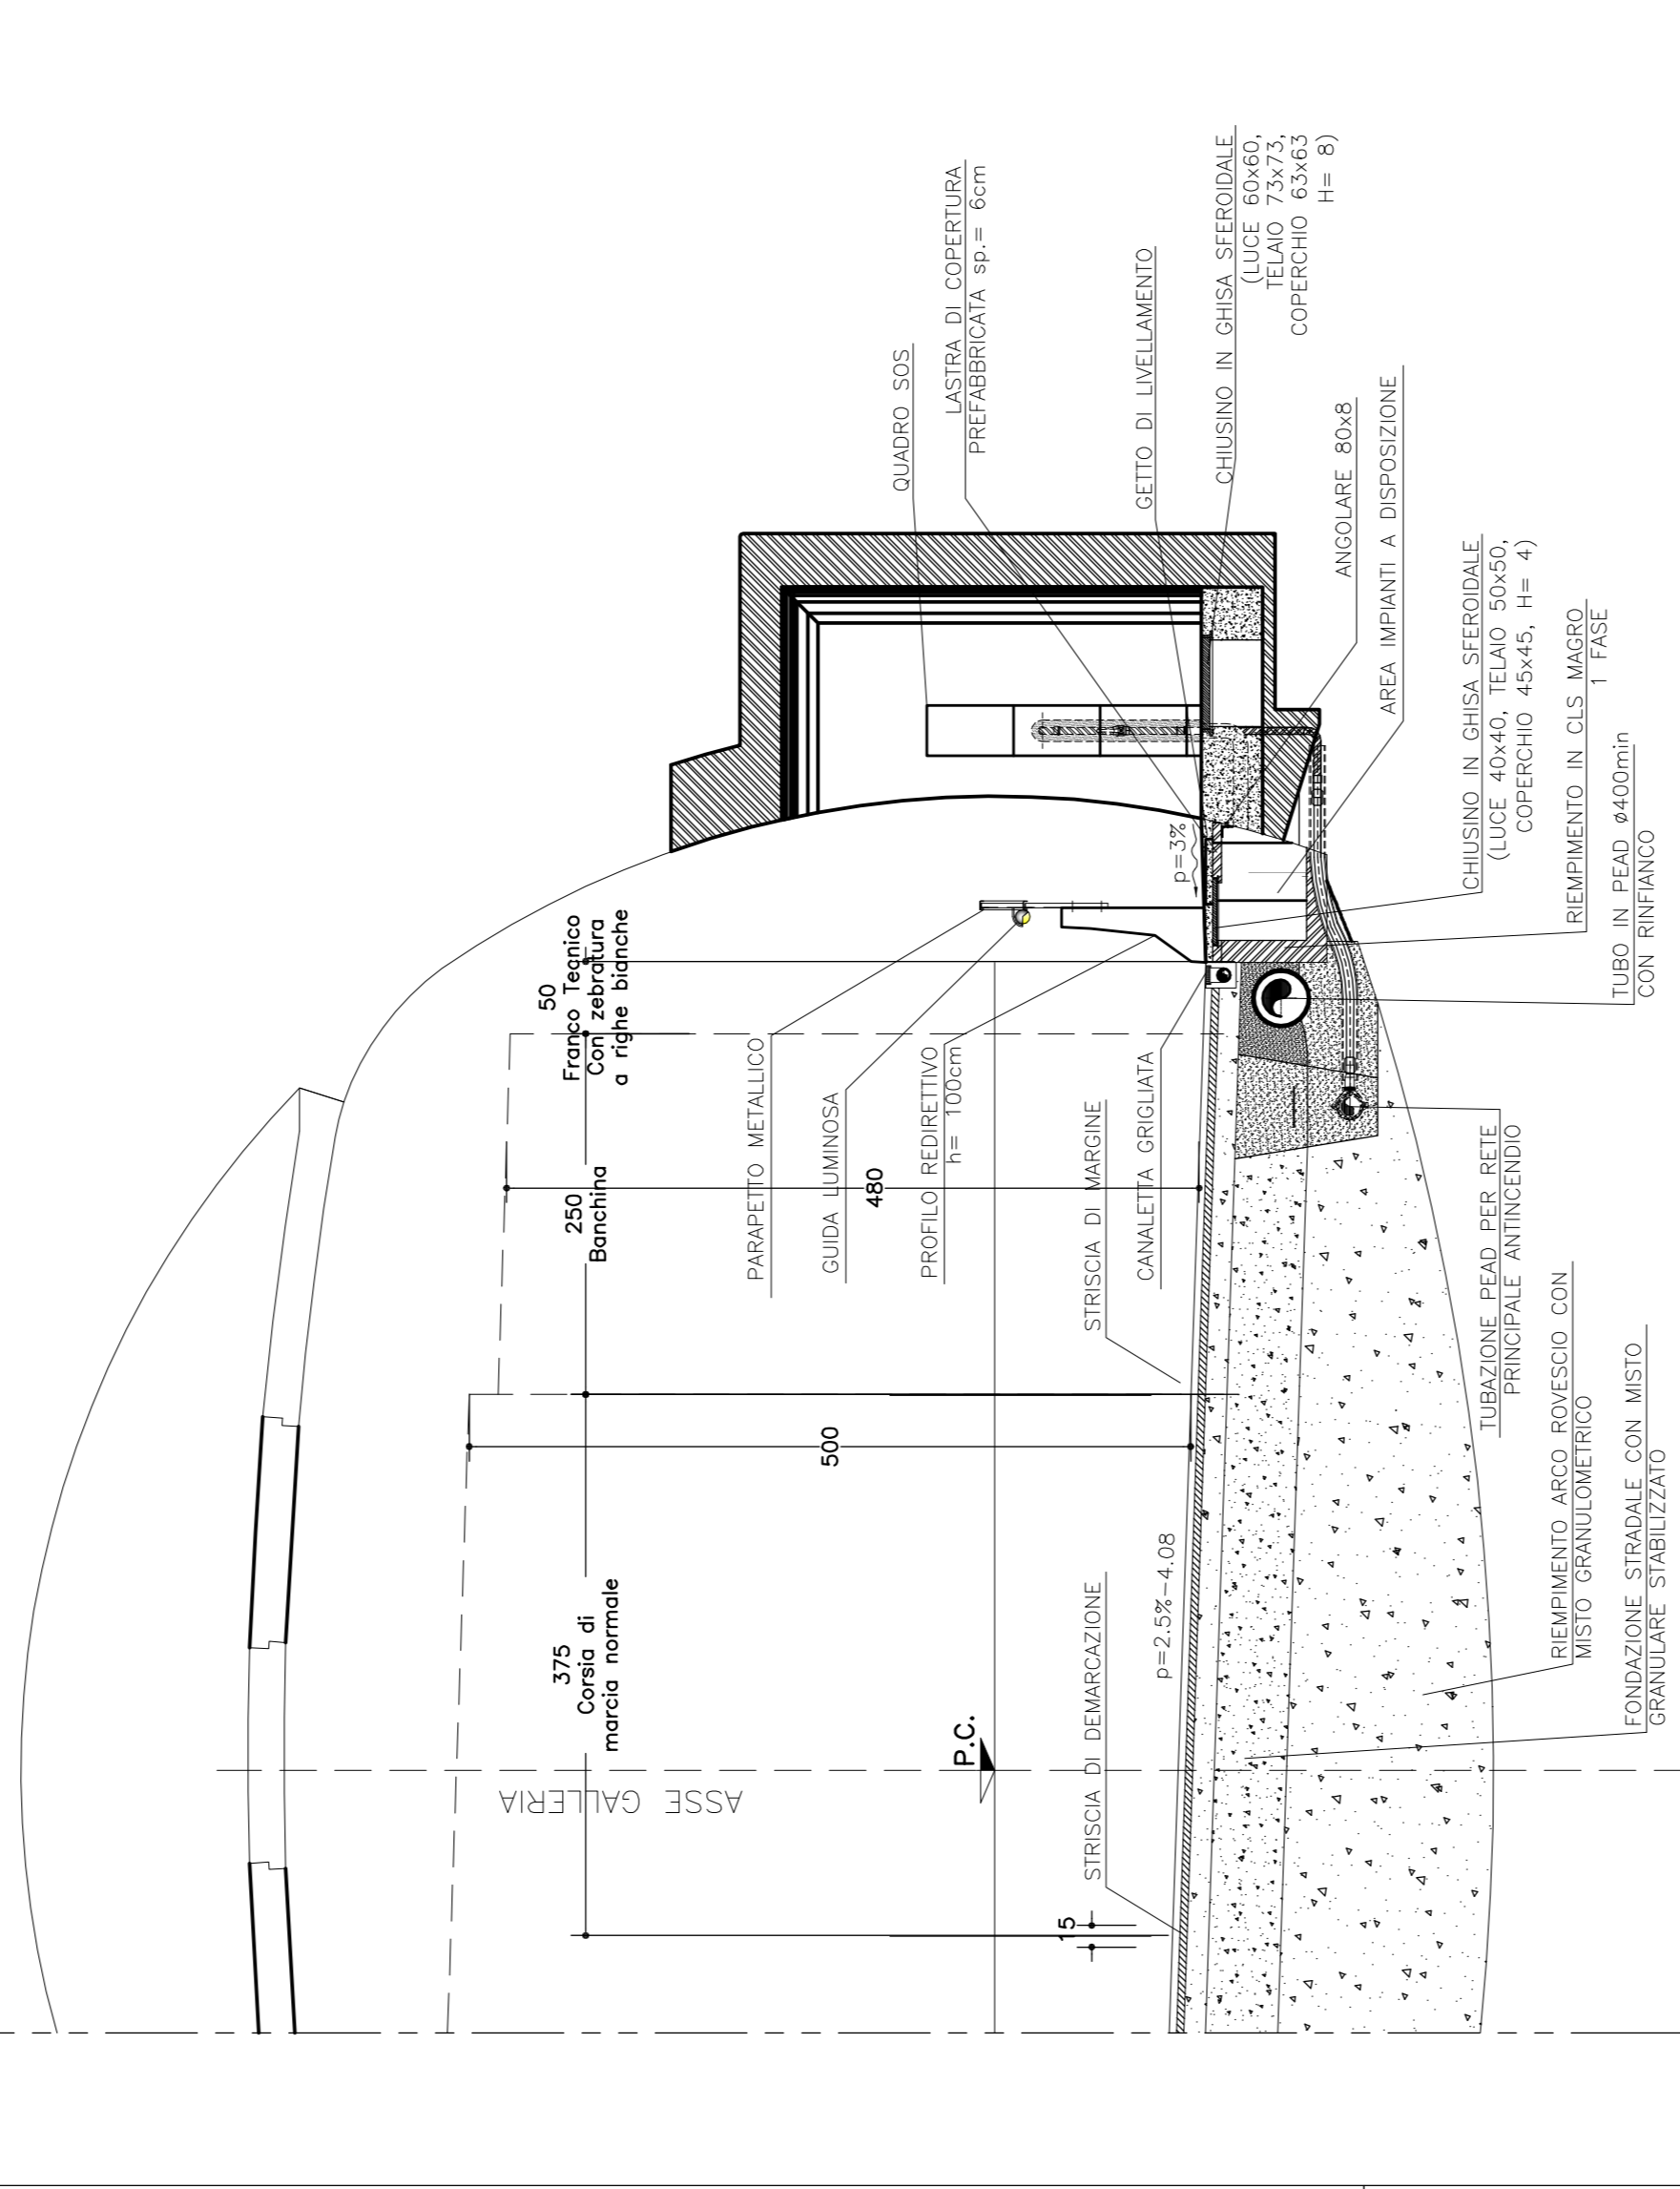

Regione del Veneto

Progettazione, costruzione e gestione
Itinerario della Valsugana Valbrenta - Bassano
Superstrada a pedaggio



PROPOSTA DI FINANZA DI PROGETTO
di opera della L.V. n. 127/2002 e D.U. n. 183/2008
avviso BURV n. 71 del 26/08/2009

PROGETTO PRELIMINARE

PROPRIORE: COSTIENGO GENBRO SPA

PIZZAROTTI

PIZZAROTTI

CIS

CARROTTI&C

PROTEICO

idrosse

idrosse

idrosse

idrosse

PROGETTO PRELIMINARE
GALLERIE
GALLERIE NATURALI - TIPICI

Calleria naturale - sezione tipo con ventilazione semitasersale - bypass, nicchie

Varie
Dicembre 2009

PROGETTO	DATA	OPERAZIONE
1	12/2009	PROGETTO PRELIMINARE
2	01/2010	PROGETTO PRELIMINARE
3	01/2010	PROGETTO PRELIMINARE
