


Mappa geologico-geomorfologica generale

(1:5.000)

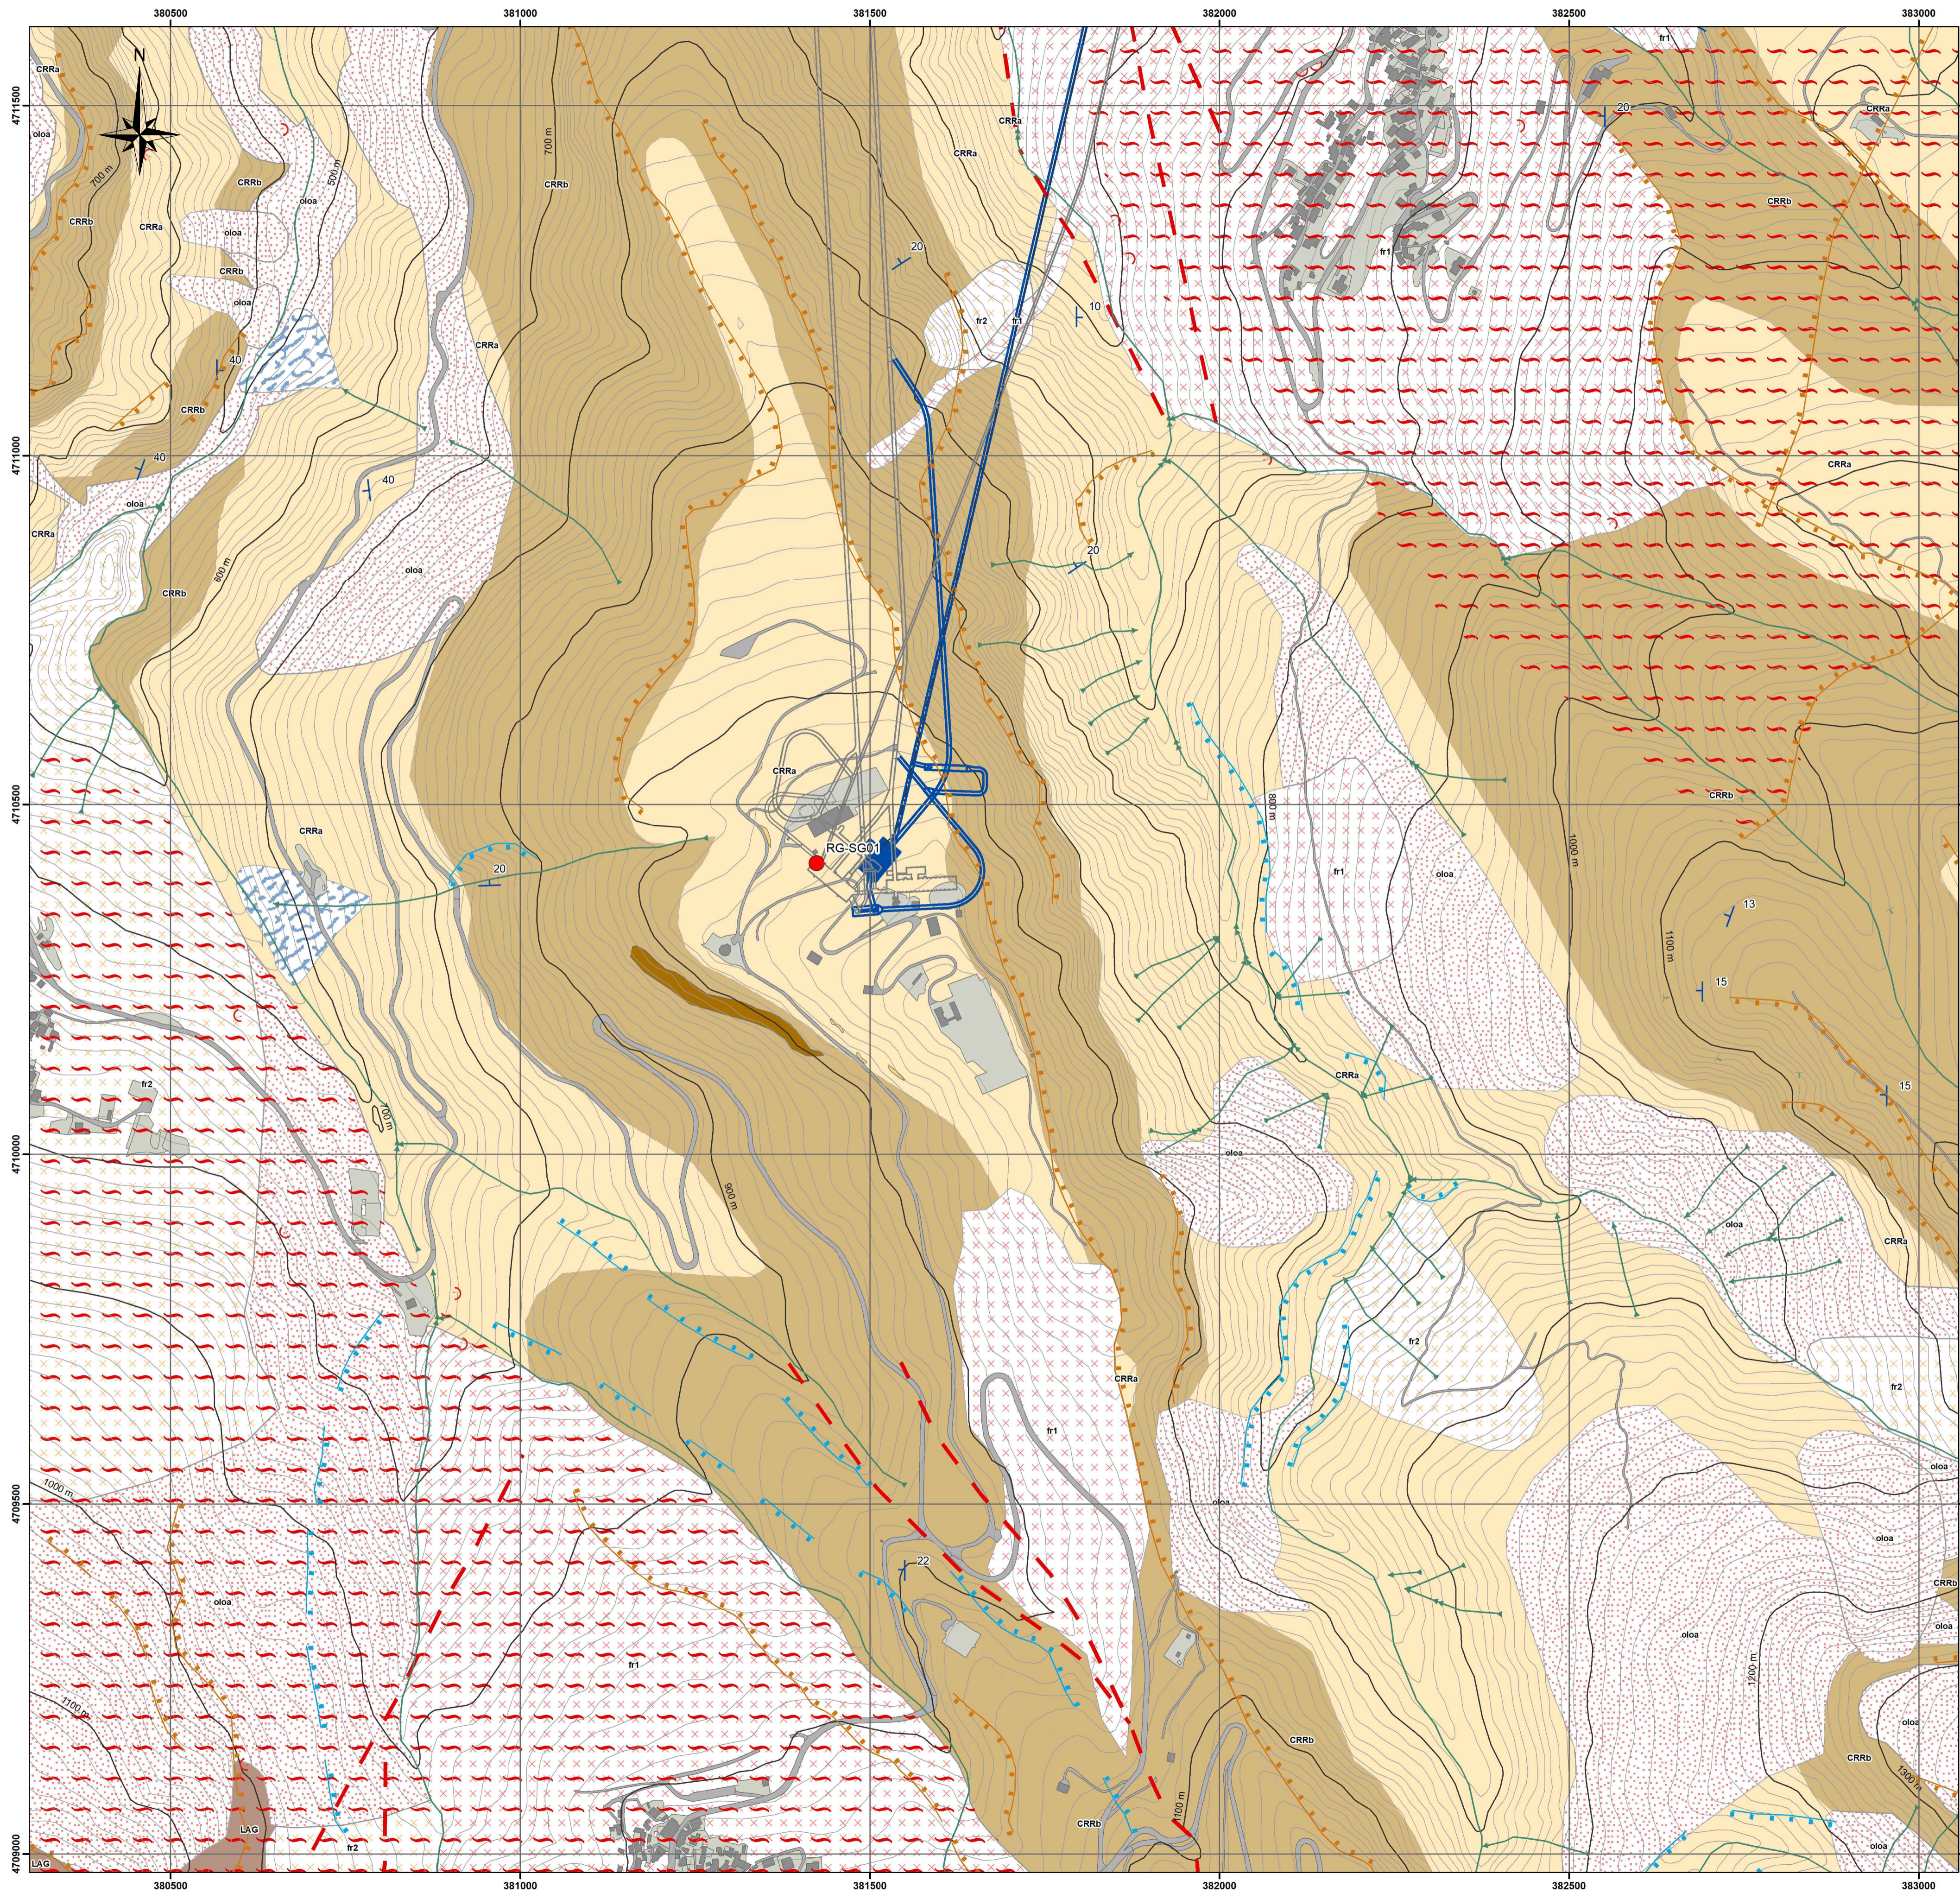

Legenda

Depositi e coperture quaternarie

- fr1 - frana attiva
- fr2 - frana quiescente
- oloa - depositi di versante a grossi blocchi
- olob2 - depositi eluvio-colluviali
- olob - depositi alluvionali

Unità di substrato

Depositi terrigeni sin orogenici

LAG - Flysch della Laga

Successione cenozoica

CRRa - Marne con Cerrognia (litofacies marnoso-calcarenica)

CRRb - Marne con Cerrognia (litofacies calcarenitico-calcirudtica)

affiorante subaffiorante

Contatto certo, incerto

RG-SG01 rilievo geomeccanico

A-A' Traccia sezione

Opere esistenti

Opere in progetto

geomorfologia

- piccola frana, Attiva
- piccola frana, Quiescente
- deformazione gravitativa profonda
- forme di dilavamento, Attivo

- impluvio
- scarpata antropica
- scarpata morfologica
- scarpata fluviale
- conoide

elementi antropici

- manufatti antropici
- depositi antropici
- strade
- invaso


strutture tettoniche

- faglia

giaciture


- stratificazione diretta

Key Map

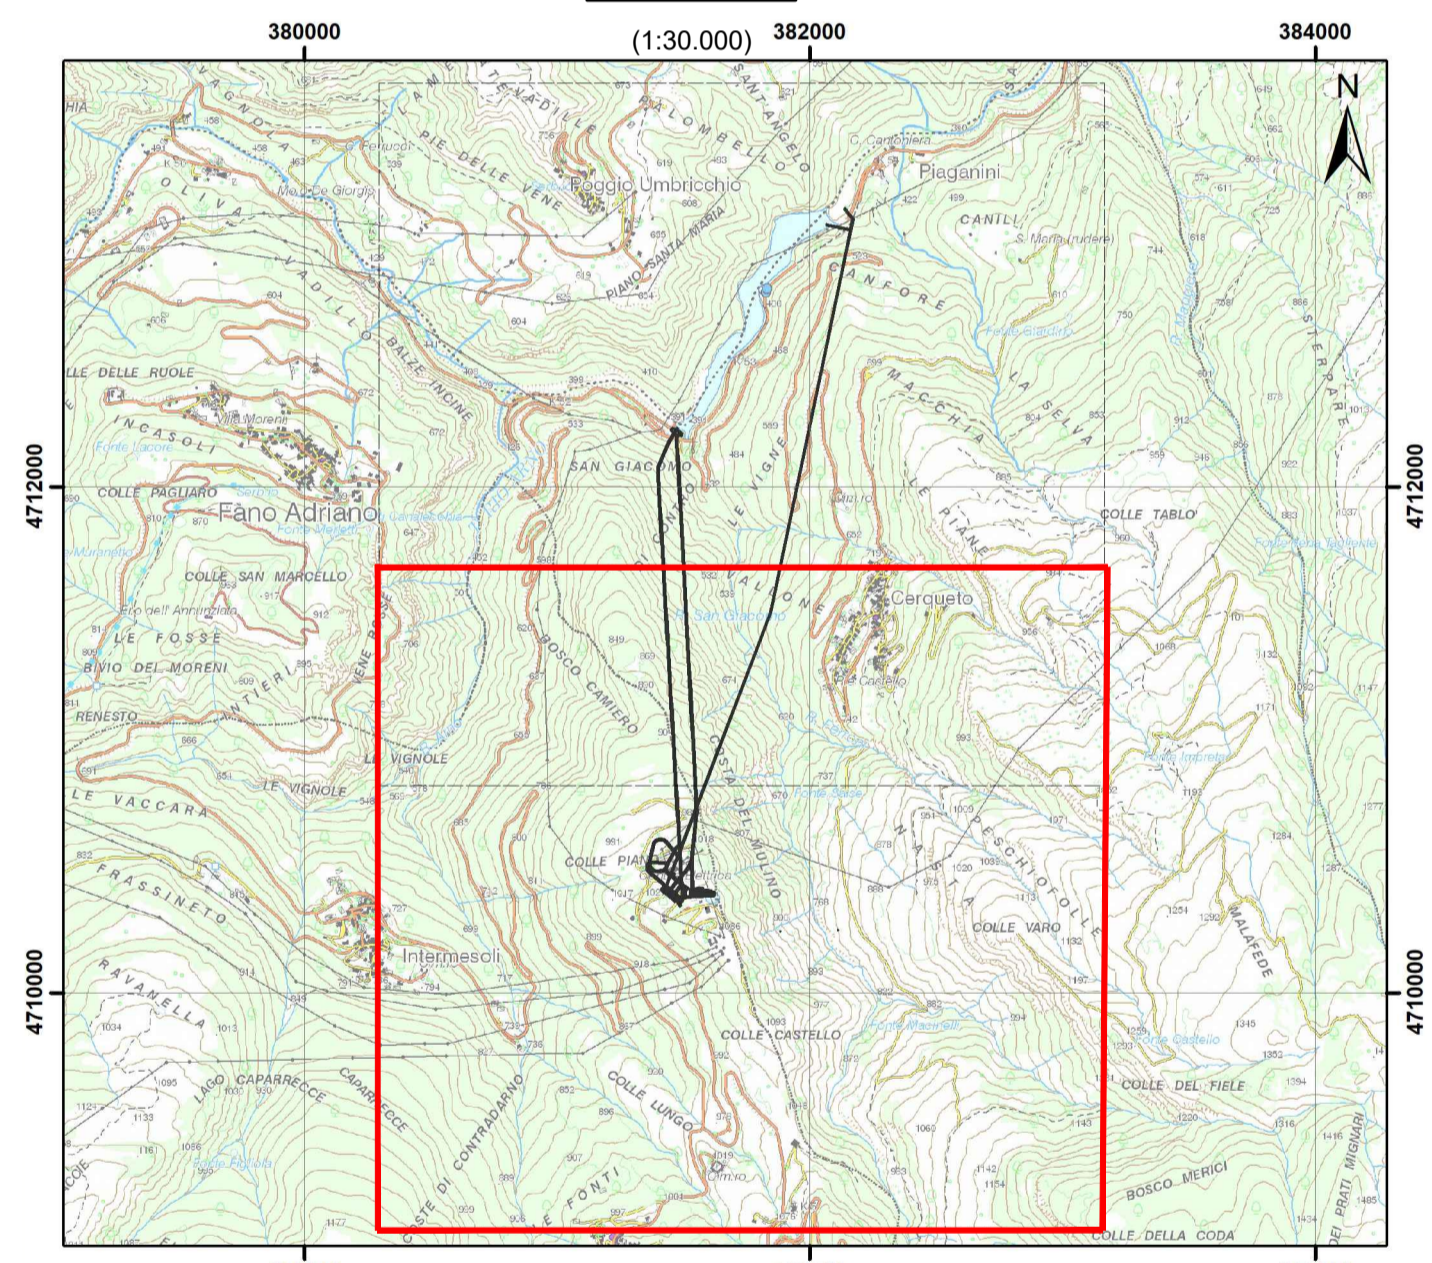

Note:

- Gli elementi geologici rappresentati in mappa derivano dalla Carta Geologica d'Italia, Foglio 349 "Gran Sasso d'Italia" localmente aggiornati tramite rilevamento geologico di dettaglio.

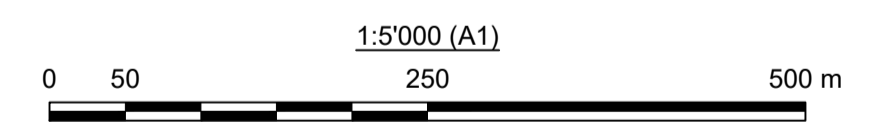

00	15/06/2022	Emissione per Revisione Cliente	M. Fumagalli	D. Battaglia	M. Braghini
REV.	DATE	DESCRIPTION	PREPARED	CHECKED	APPROVED
		IMPIANTO DI SAN GIACOMO III INSTALLAZIONE DI NUOVO GRUPPO DI POMPAGGIO			
		FILE NAME (EGP CODE): GRE.EEC.D.99.IT.H.17170.009.000	LOMBARDI CODE: 2021.0047.009-GE-DW-008		
HGT Design & Execution EGP VALIDATION		CLASSIFICATION: Public	FORMAT: A1	SCALE: 1:2'500	PLOT SCALE: 1:1
VALIDATED BY: P. Viganoni		UTILIZATION SCOPE: Progetto Definitivo per Autorizzazione		TITLE: Carta geologico-geomorfologica generale Area di centrale	
VERIFIED BY: Support Team		EGP CODE GRE.EEC.D.99.IT.H.17170.009.000			
COLLABORATORS		GROUP: GRE	FUNCTION: EEC	TYPE: D	ISSUE: 99
		COUNTRY: IT	TEC: H	SYSTEM: 17	PROGRESSIVE: 1700
		REVISION: 00	SHEET: 00	TOTAL SHEETS: 09	TOTAL SHEETS: 00