


PIANTA SALA MACCHINE A Q.TA 405,50

(1:200)

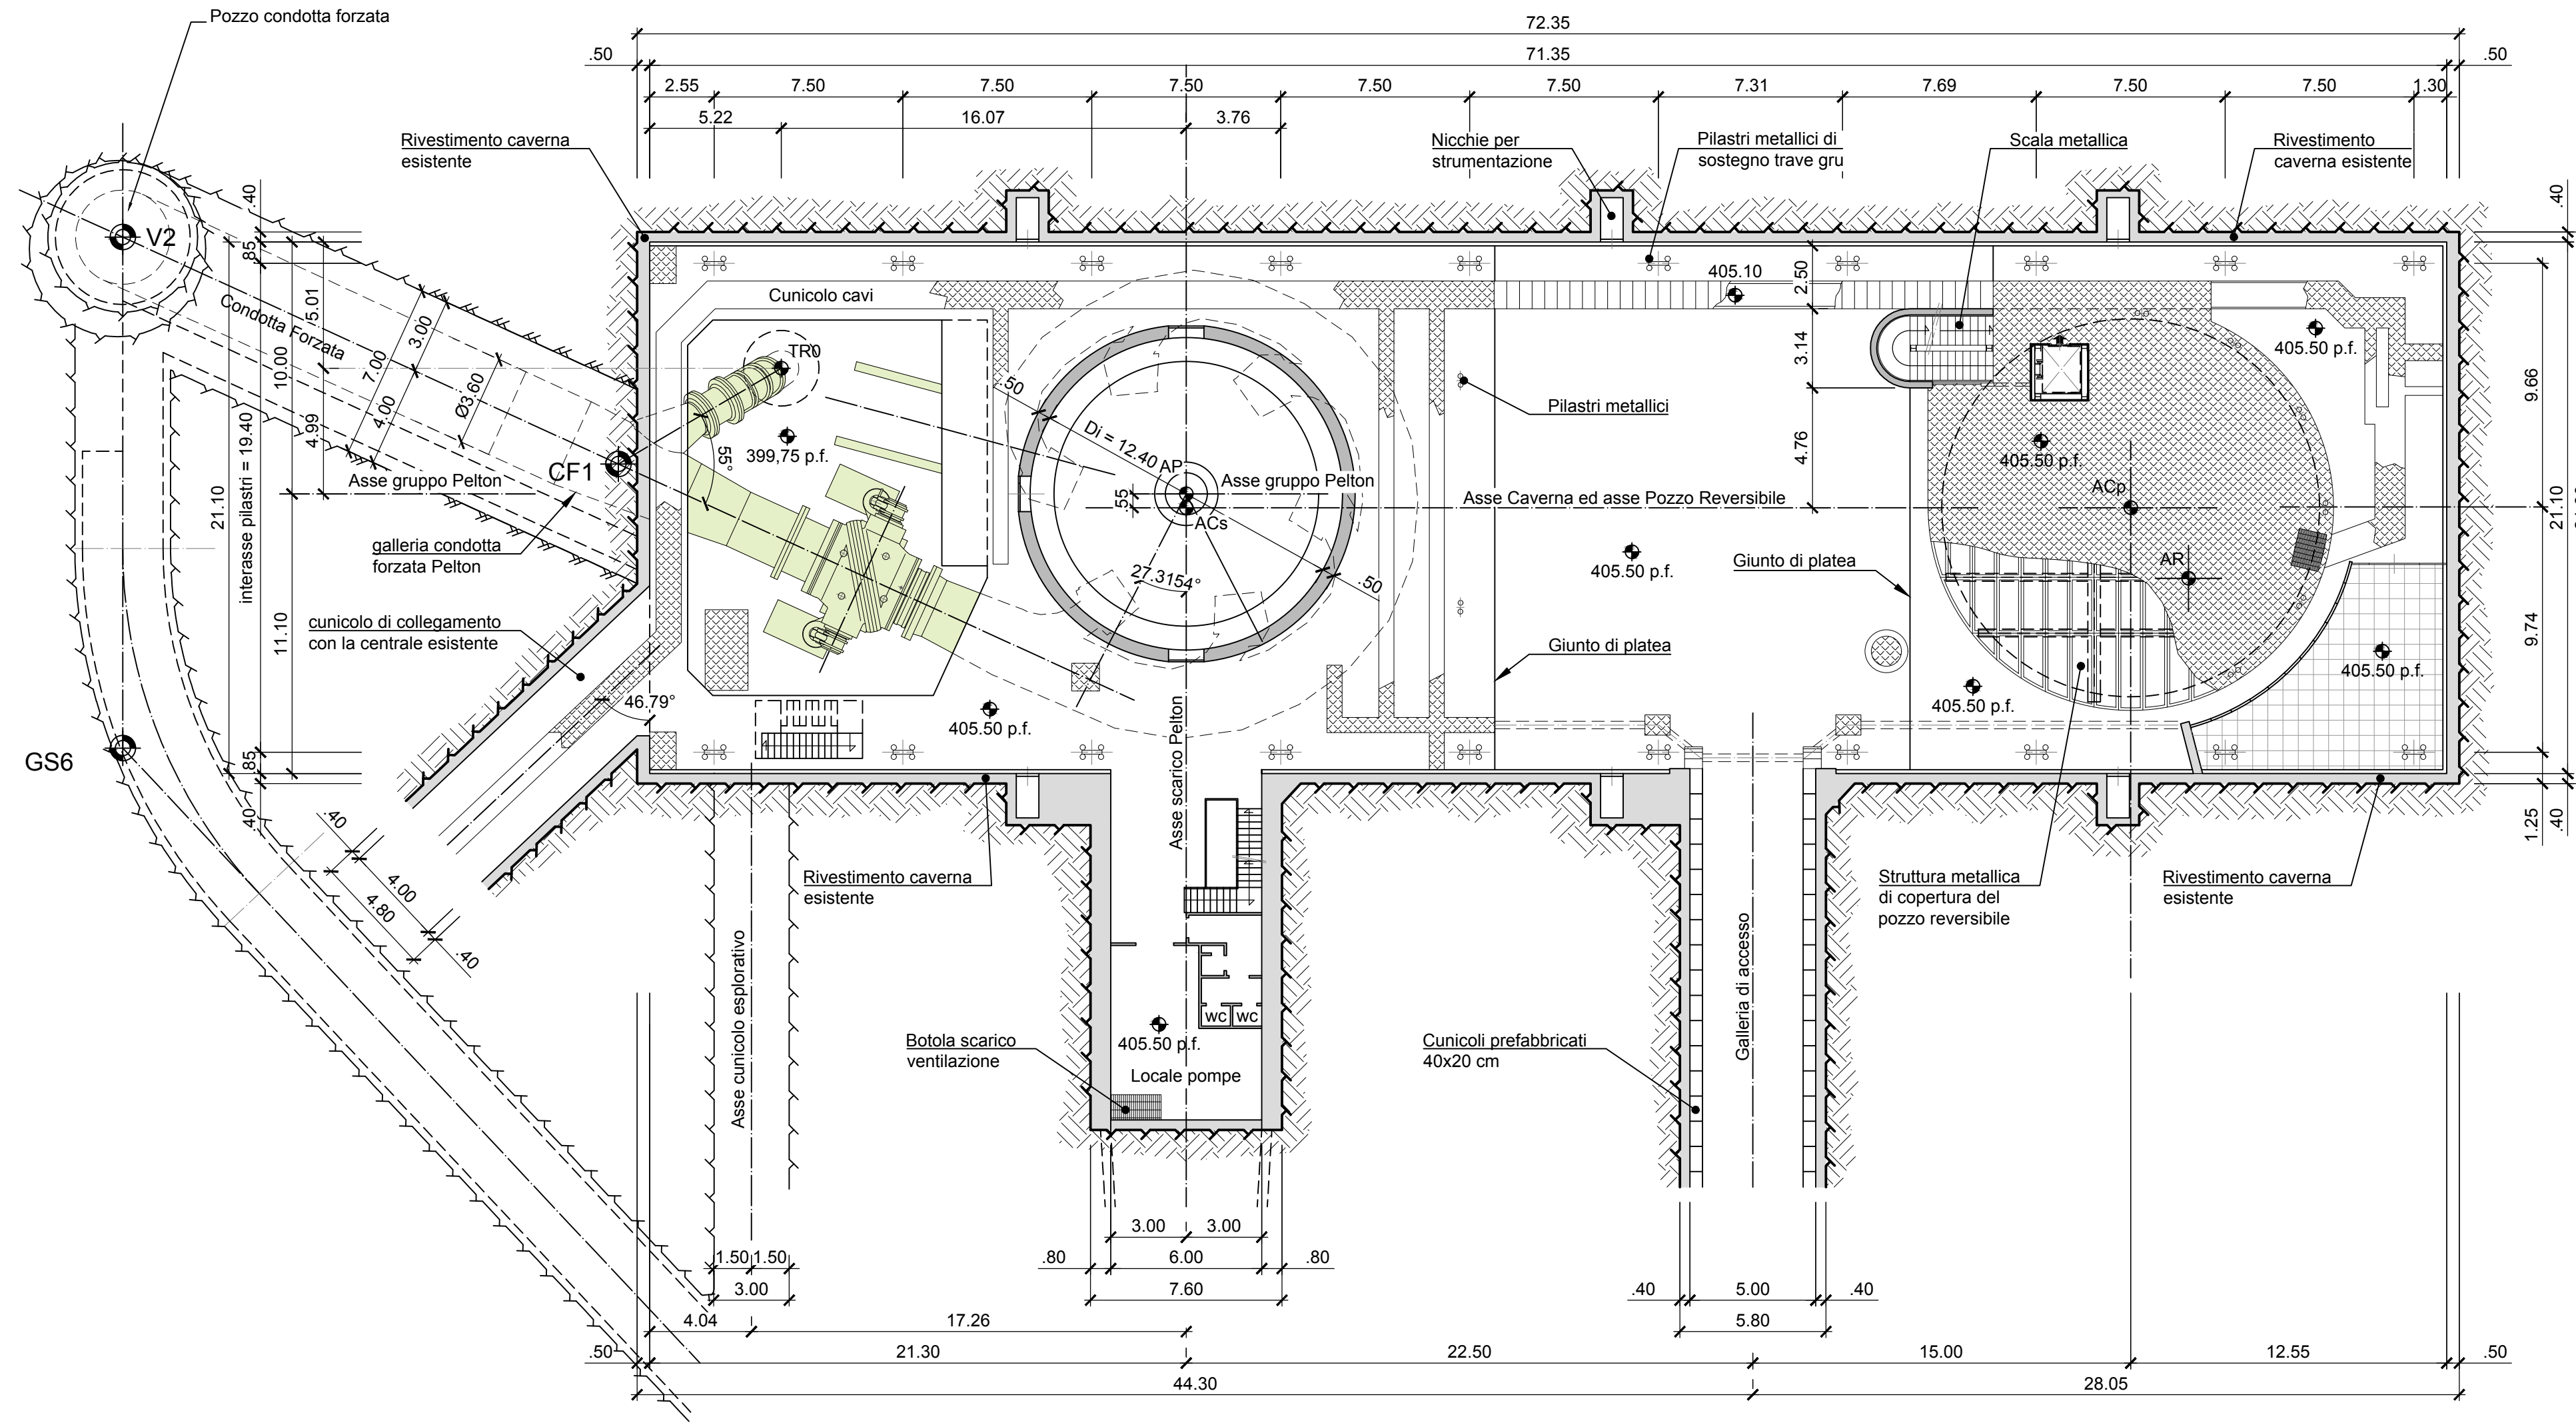


Legenda:

- Calcestruzzo armato
- Linea di roccia
- Impianti idraulici

Riferimenti:

- GRE.EEC.D.29.IT.H.51386.00.121 - Stato di Fatto: Piante Centrale S. Giacomo II - el.399,75
- GRE.EEC.D.29.IT.H.51386.00.122 - Stato di Fatto: Sezioni Centrale S. Giacomo II - 1/2
- GRE.EEC.D.29.IT.H.51386.00.123 - Stato di Fatto: Sezioni Centrale S. Giacomo II - 2/2
- GRE.EEC.D.29.IT.H.51386.00.124 - Stato di Fatto: Condotta Forzata e Collettore distribuzione monte
- GRE.EEC.D.29.IT.H.51386.00.125 - Stato di Fatto: Pozzo Piezometrico di monte
- GRE.EEC.D.29.IT.H.51386.00.126 - Stato di Fatto: Vie Cavi di Potenza e Trasformatori
- GRE.EEC.D.29.IT.H.51386.00.127 - Stato di Fatto: Galleria di accesso

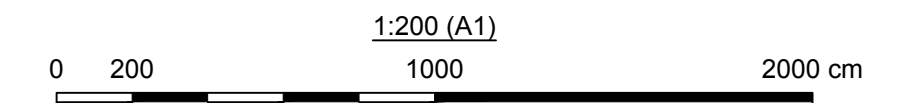

00	31/05/2022	Emissione per Revisione Cliente	R.Vieira	C.Piconi / F.Maugliani	M.Braghini						
REV.	DATE	DESCRIPTION	PREPARED	CHECKED	APPROVED						
		CENTRALE DI SAN GIACOMO III INSTALLAZIONE DI NUOVO GRUPPO DI POMPAGGIO									
		FILE NAME (EGP CODE): GRE.EEC.D.99.IT.H.17170.00.022.00 LOMBARDI CODE: 2021.0047.009-GC-CLE-DW-421									
HGT Design & Execution EGP VALIDATION		CLASSIFICATION: Public	FORMAT: A1	SCALE: 1:200	PLOT SCALE: 1:1						
VALIDATED BY: P. Viganoni		UTILIZATION SCOPE: Progetto Definitivo per Autorizzazione									
VERIFIED BY:		TITLE: STATO DI FATTO PIANTE CENTRALE SAN GIACOMO II - EL.405,50									
COLLABORATORS:		EGP CODE									
		GROUP	FUNCTION	TYPE	ISSUER	COUNTRY	TEC.	PLANT	SYSTEM	PROGRESSIVE	REVISION
		GRE	EEC	D	99	IT	H	17170	00	022	00

This document is property of Enel Green Power SpA. It is strictly forbidden to reproduce this document, in whole or in part, and to provide to others any related information without the previous written consent by Enel Green Power SpA.