

PIANTA SALA MACCHINE A Q.TA 399.75

(1:100)

Tubo Ø= 219.1mm. in acciaio
svuotamento cassa spirale
fornitura HYDROART

Tubo PVC UNI 7447 303/1 110 OR
drenaggio zona alternatore
fornitura ENEL

Cunicoli da intasare dopo
il posizionamento delle rotaie
a cura HYDROART

Pozzo condotta forzata

Condotta forzata

Base pozzo
condotta forzata

N. 6 piastre in acciaio montaggio
per condotta forzata fornitura ATB

Tubi PVC UNI 7447 303/1 110 OR
drenaggio fosse servomotori v.r.
quota fondo tubo 398.85
fornitura ENEL

Tubo Ø= 219.1 mm. in acciaio
scarico acqua servomotori
v.r. fornitura HYDROART

Tubi Ø=219.1 mm. in acciaio
alimentazione controgetti
fornitura HYDROART

Tubo Ø= 168.3 mm. in acciaio
scarico decantatore
fornitura HYDROART





Tubi Ø= 60.3 mm. in acciaio
sfianto aria
fornitura HYDROART

Giunto a tenuta idraulica
in gomma idroespansiva
dimensioni 20x20

Giunto a tenuta idraulica
in gomma idroespansiva
dimensioni 20x20


Limite rivestimento metallico fornitura HYDROART

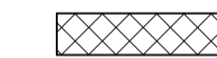Legenda:

-  Calcestruzzo armato
-  Linea di roccia
-  Giunto a tenuta idraulica in gomma idroespansiva dimensioni 20x20
-  Risparmio

Riferimenti:

- GRE.EEC.D.29.IT.H.51386.00.120 - Stato di Fatto: Piante Centrale S.Giacomo II - el.405.50
- GRE.EEC.D.29.IT.H.51386.00.122 - Stato di Fatto: Sezioni Centrale S.Giacomo II - 1/2
- GRE.EEC.D.29.IT.H.51386.00.123 - Stato di Fatto: Sezioni Centrale S.Giacomo II - 2/2
- GRE.EEC.D.29.IT.H.51386.00.124 - Stato di Fatto: Condotta Forzata e Collettore distribuzione monte
- GRE.EEC.D.29.IT.H.51386.00.125 - Stato di Fatto: Pozzo Piezometrico di monte
- GRE.EEC.D.29.IT.H.51386.00.126 - Stato di Fatto: Vie Cavi di Potenza e Trasformatori
- GRE.EEC.D.29.IT.H.51386.00.127 - Stato di Fatto: Galleria di accesso

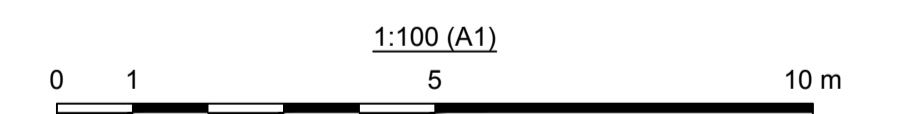

00	31/05/2022	Emissione per Revisione Cliente	D.Segatto	C.Piccinini / F.Maugliani	M.Braghini
REV.	DATE	DESCRIPTION	PREPARED	CHECKED	APPROVED
<p>Lombardi</p> <p>PROJECT: CENTRALE DI SAN GIACOMO III INSTALLAZIONE DI NUOVO GRUPPO DI POMPAGGIO</p> <p>FILE NAME (EGP CODE): GRE.EEC.D.99.IT.H.17170.00.023.00 LOMBARDI CODE: 2021.0047.009-GC-CLE-DW-422</p> <p>CLASSIFICATION: Public FORMAT: A1 SCALE: 1:100 PLOT SCALE: 1:1 SHEET: 1 di 1 of 1</p> <p>UTILIZATION SCOPE: Progetto Definitivo per Autorizzazione TITLE: STATO DI FATTO PIANTE CENTRALE SAN GIACOMO II - EL.399.75</p> <p>VALIDATED BY: P. Viganoni EGP CODE</p> <p>VERIFIED BY: Support Team</p> <p>COLLABORATORS: GRE EEC D 99 I T H 1 7 1 7 0 0 0 0 2 3 0 0</p>					
<p>EGP CODE</p> <p>GROUP FUNCTION TYPE ISSUER COUNTRY TEC. PLANT SYSTEM PROGRESSIVE REVISION</p>					