


# SEZIONI TRANSVERSALE SULLA GALLERIA DI ACCESSO

(1:100)

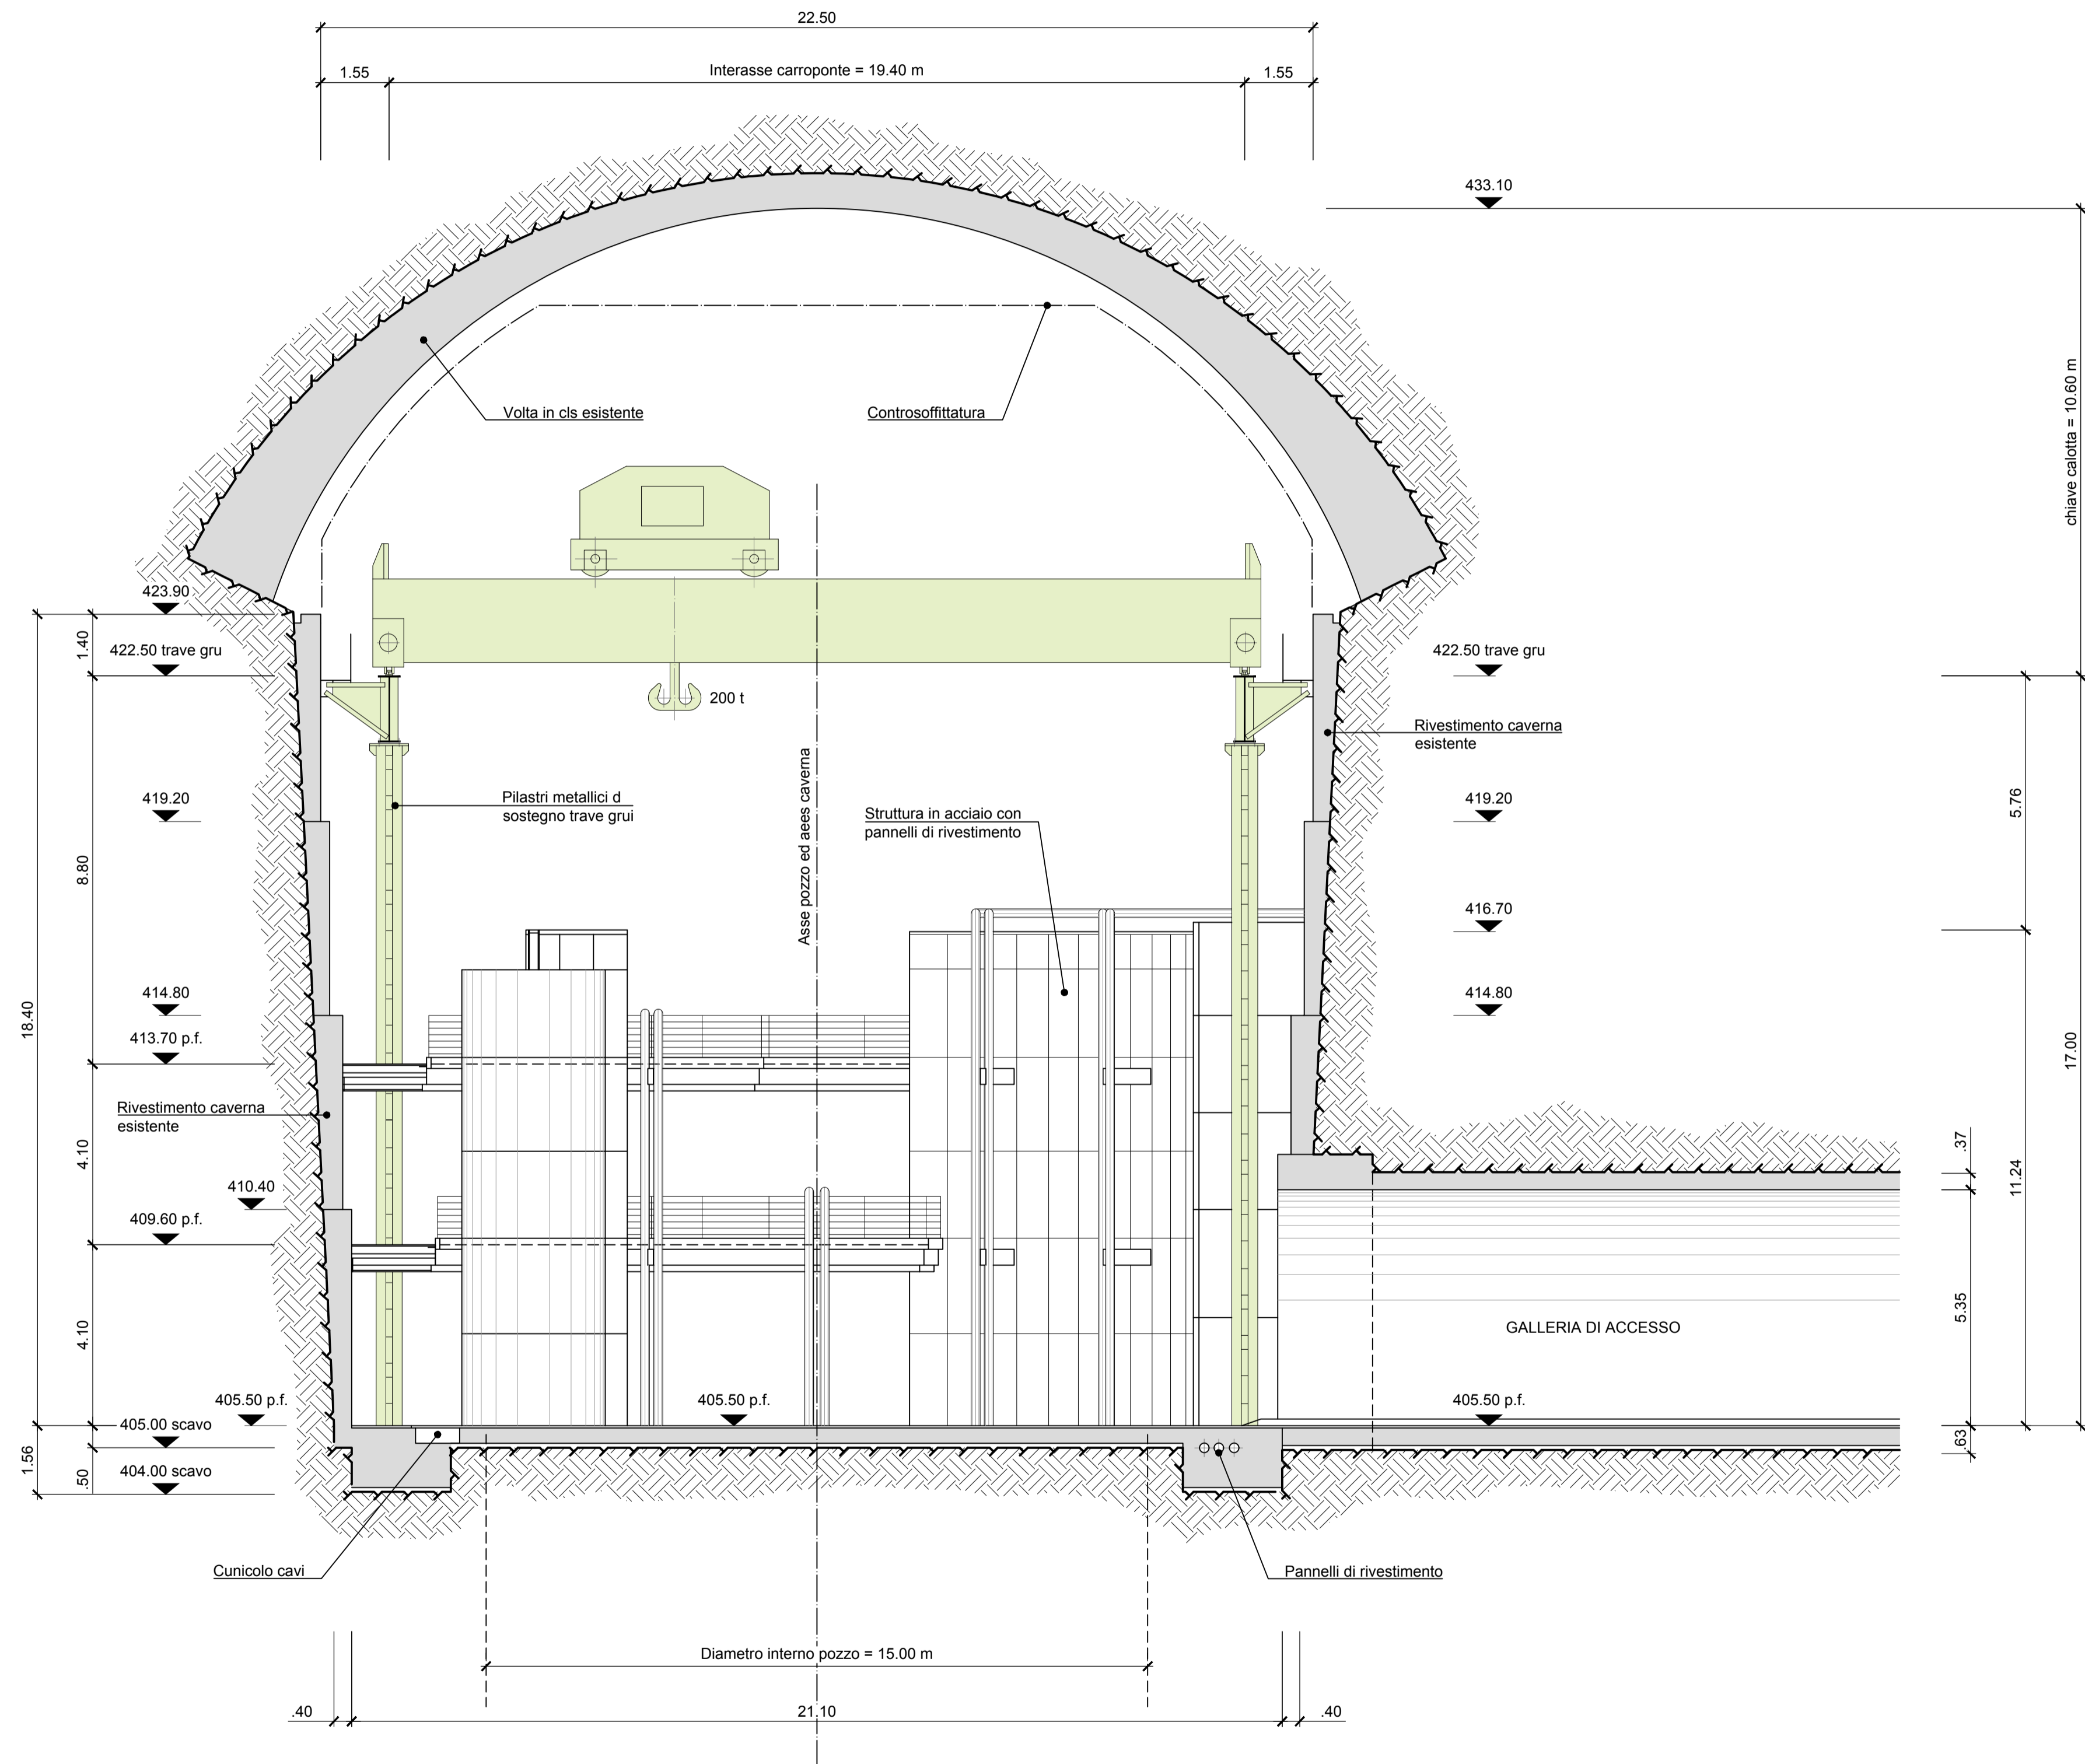


### Legenda:

- Calcestruzzo armato
- Linea di roccia
- Carroponte

### Riferimenti:

- GRE.EEC.D.29.IT.H.51386.00.120 - Stato di Fatto: Piante Centrale S.Giacomo II - el.405.50
- GRE.EEC.D.29.IT.H.51386.00.121 - Stato di Fatto: Piante Centrale S.Giacomo II - el.399.75
- GRE.EEC.D.29.IT.H.51386.00.122 - Stato di Fatto: Sezioni Centrale S.Giacomo II - 1/2
- GRE.EEC.D.29.IT.H.51386.00.124 - Stato di Fatto: Condotta Forzata e Collettore distribuzione monte
- GRE.EEC.D.29.IT.H.51386.00.125 - Stato di Fatto: Pozzo Piezometrico di monte
- GRE.EEC.D.29.IT.H.51386.00.126 - Stato di Fatto: Vie Cavi di Potenza e Trasformatori
- GRE.EEC.D.29.IT.H.51386.00.127 - Stato di Fatto: Galleria di accesso

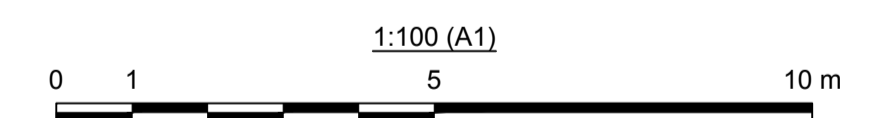

00	31/05/2022	Emissione per Revisione Cliente	R.Vieira	C.Piccinini / F.Maugliani	M.Braghini
REV.	DATE	DESCRIPTION	PREPARED	CHECKED	APPROVED
		<b>PROGETTO:</b> <b>CENTRALE DI SAN GIACOMO III</b> <b>INSTALLAZIONE DI NUOVO GRUPPO DI POMPAGGIO</b>			
		FILE NAME (EGP CODE): GRE.EEC.D.99.IT.H.17170.00.025.00	LOMBARDI CODE: 2021.0047.009-GC-CLE-DW-424		
HGT Design & Execution <b>EGP VALIDATION</b>		CLASSIFICATION: Public	FORMAT: A1	SCALE: 1:100	PLOT SCALE: 1:1
VALIDATED BY: P. Viganoni		UTILIZATION SCOPE: <b>Progetto Definitivo per Autorizzazione</b>			
VERIFIED BY: Support Team		TITLE: <b>STATO DI FATTO</b> <b>SEZIONI CENTRALE SAN GIACOMO II - 2/2</b>			
EGP CODE					
COLLABORATORS					
GROUP FUNCTION TYPE ISSUER COUNTRY TEC. PLANT SYSTEM PROGRESSIVE REVISION					
GRE EEC D 9 9 I T H 1 7 1 7 0 0 0 0 2 5 0 0					