


Planimetria

(1:1000)

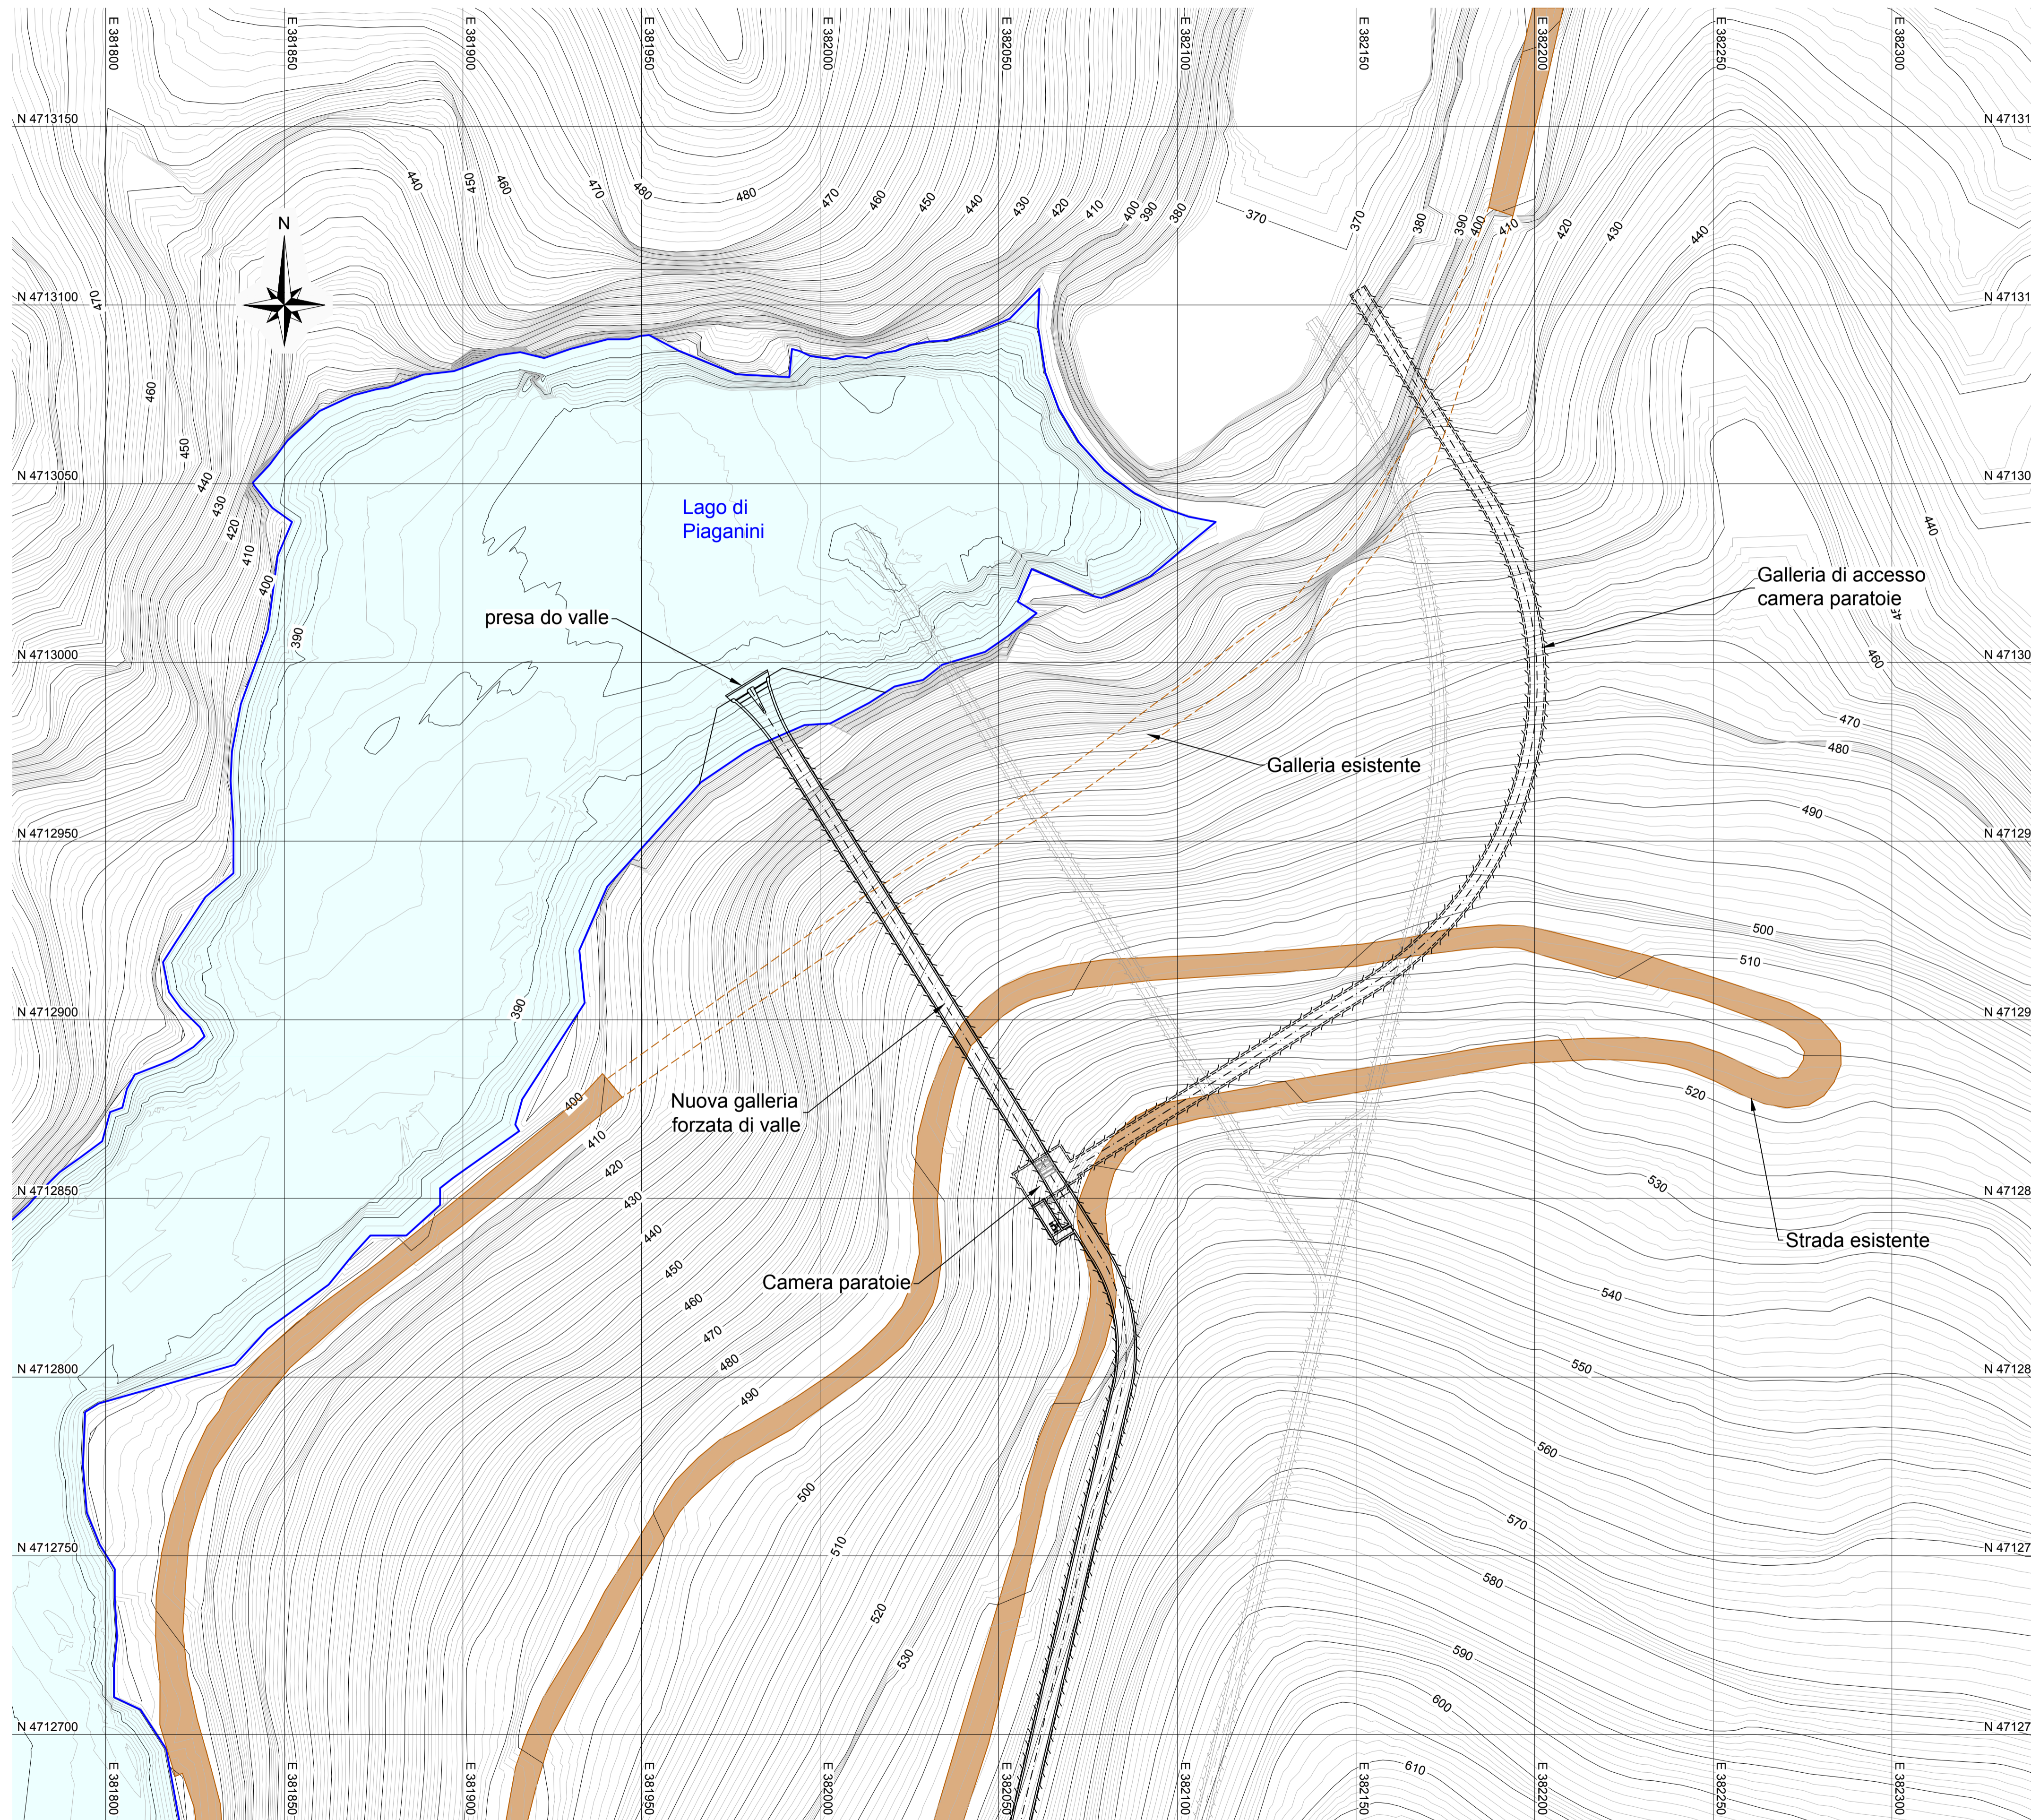


Legenda:

- Nuove opere di progetto
- Opere esistenti

Note:

- Tutte le misure e le quote sono espresse in metri e in metri sopra il livello del mare (m s.l.m.), se non diversamente indicato.
- Tutte le coordinate, espresse in metri, sono riferite al sistema di riferimento topografico WGS/UTM84 zona 33N.

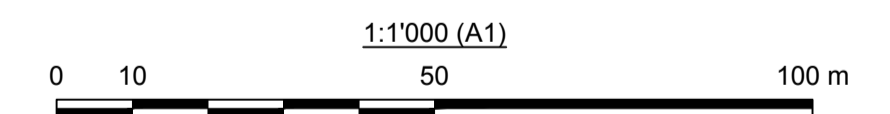

00	29/07/2022	Emissione per Revisione Cliente		R.Gianoli	C.Piccinini / F.Maugliani	M.Braghini
REV.	DATE	DESCRIPTION	PREPARED	CHECKED	APPROVED	
CONTRACTORS LOGO		PROJECT: CENTRALE DI SAN GIACOMO III INSTALLAZIONE DI NUOVO GRUPPO DI POMPAGGIO				
		FILE NAME (EGP CODE): GRE.EEC.D.99.IT.H.17170.00.051.00		LOMBARDI CODE: 2021.0047.009-GC-CLE-DW-650		
		CLASSIFICATION: Public	FORMAT: A1	SCALE: 1:1'000	PLOT SCALE: 1:1	SHEET: 1 di 1
HGT Design & Execution EGP VALIDATION		UTILIZATION SCOPE: Progetto Definitivo per Autorizzazione		TITLE: STATO DI PROGETTO PLANIMETRIA ZONA NUOVA PRESA DI VALLE		
VALIDATED BY: Support Team		Project Engineer: P. Viganoni				
VERIFIED BY:		EGP CODE				
COLLABORATORS:		GROUP: GREEC	FUNCTION: D	TYPE: 9	ISSUER: I	COUNTRY: T
		TEC: H	PLANT: 1	SYSTEM: 7	PROGRESSIVE: 1	REVISION: 0
		1	7	0	0	0
		0	0	5	1	0
		0	0	0	0	0