




SEZIONE TIPO I/1b

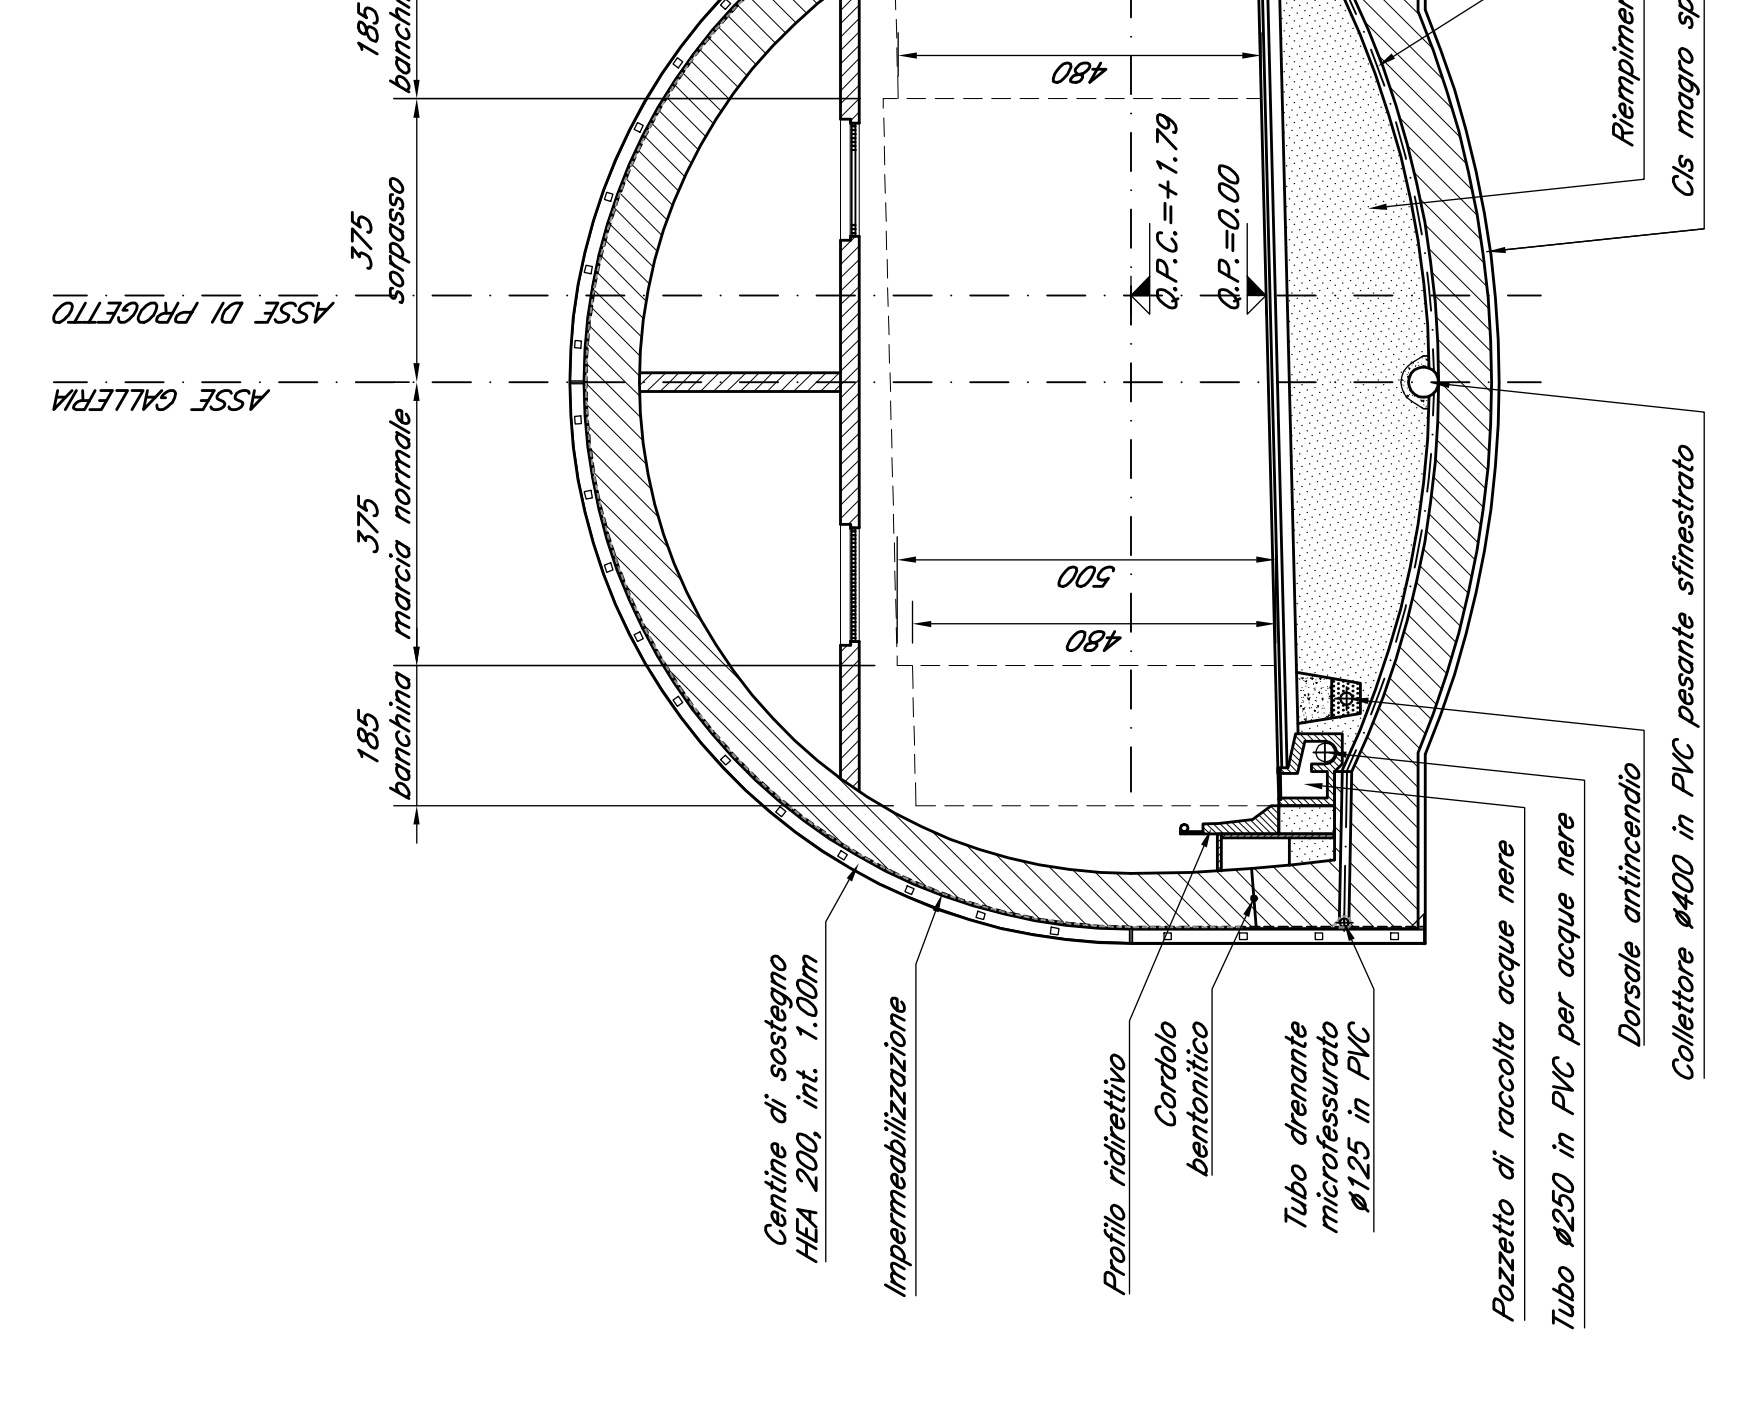


CARPENTERIA

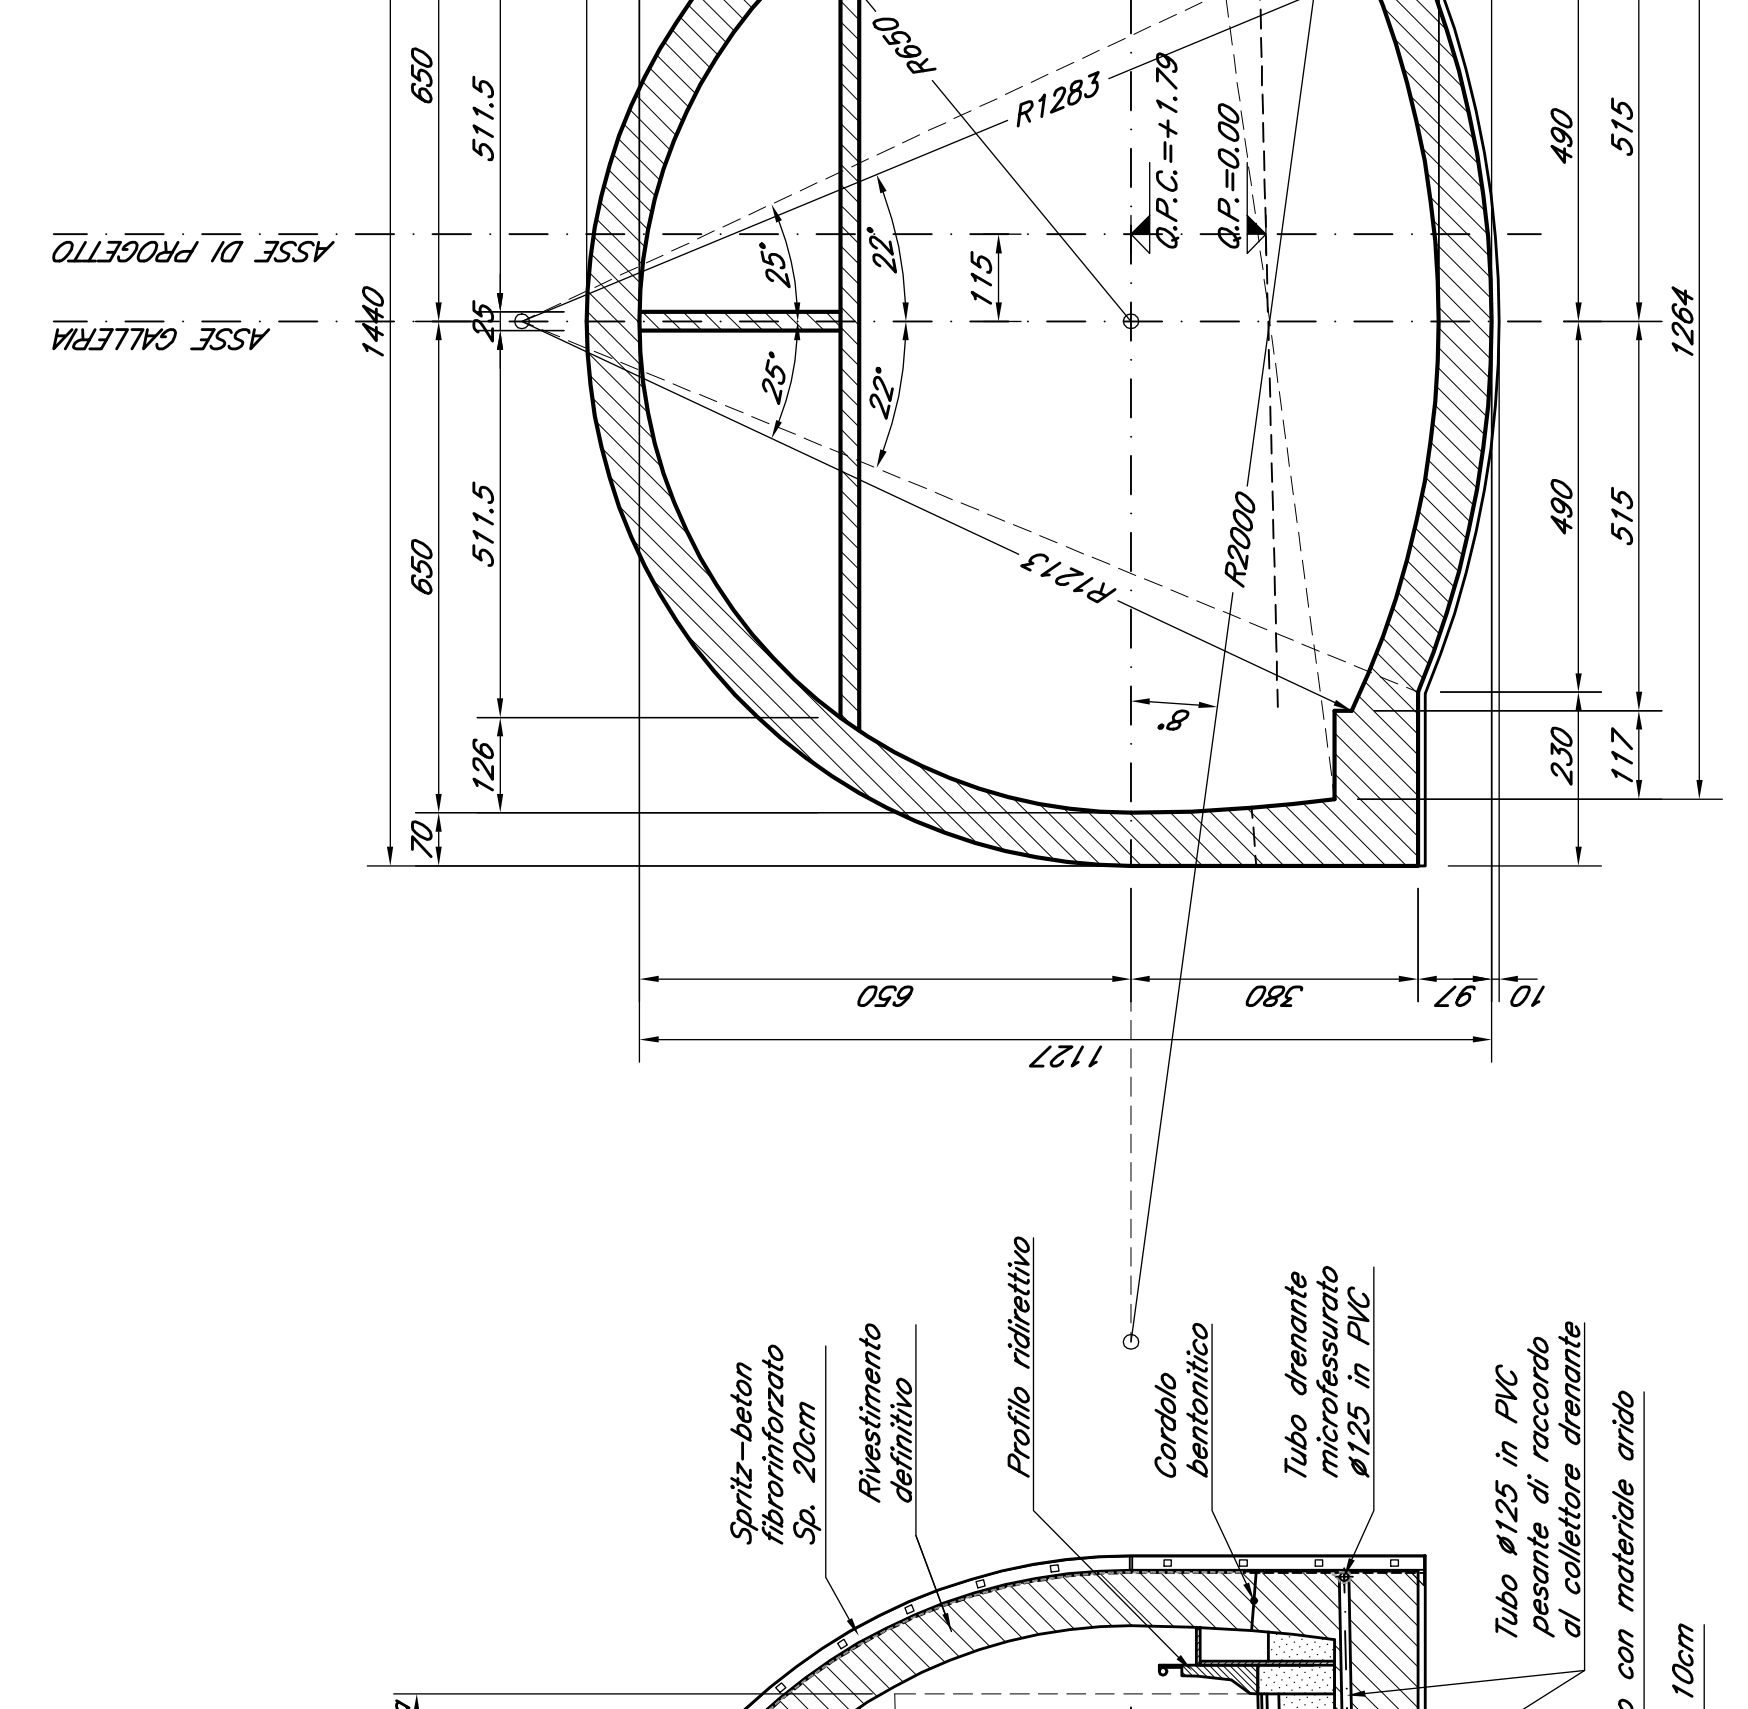

CARPENTERIA CENTINE

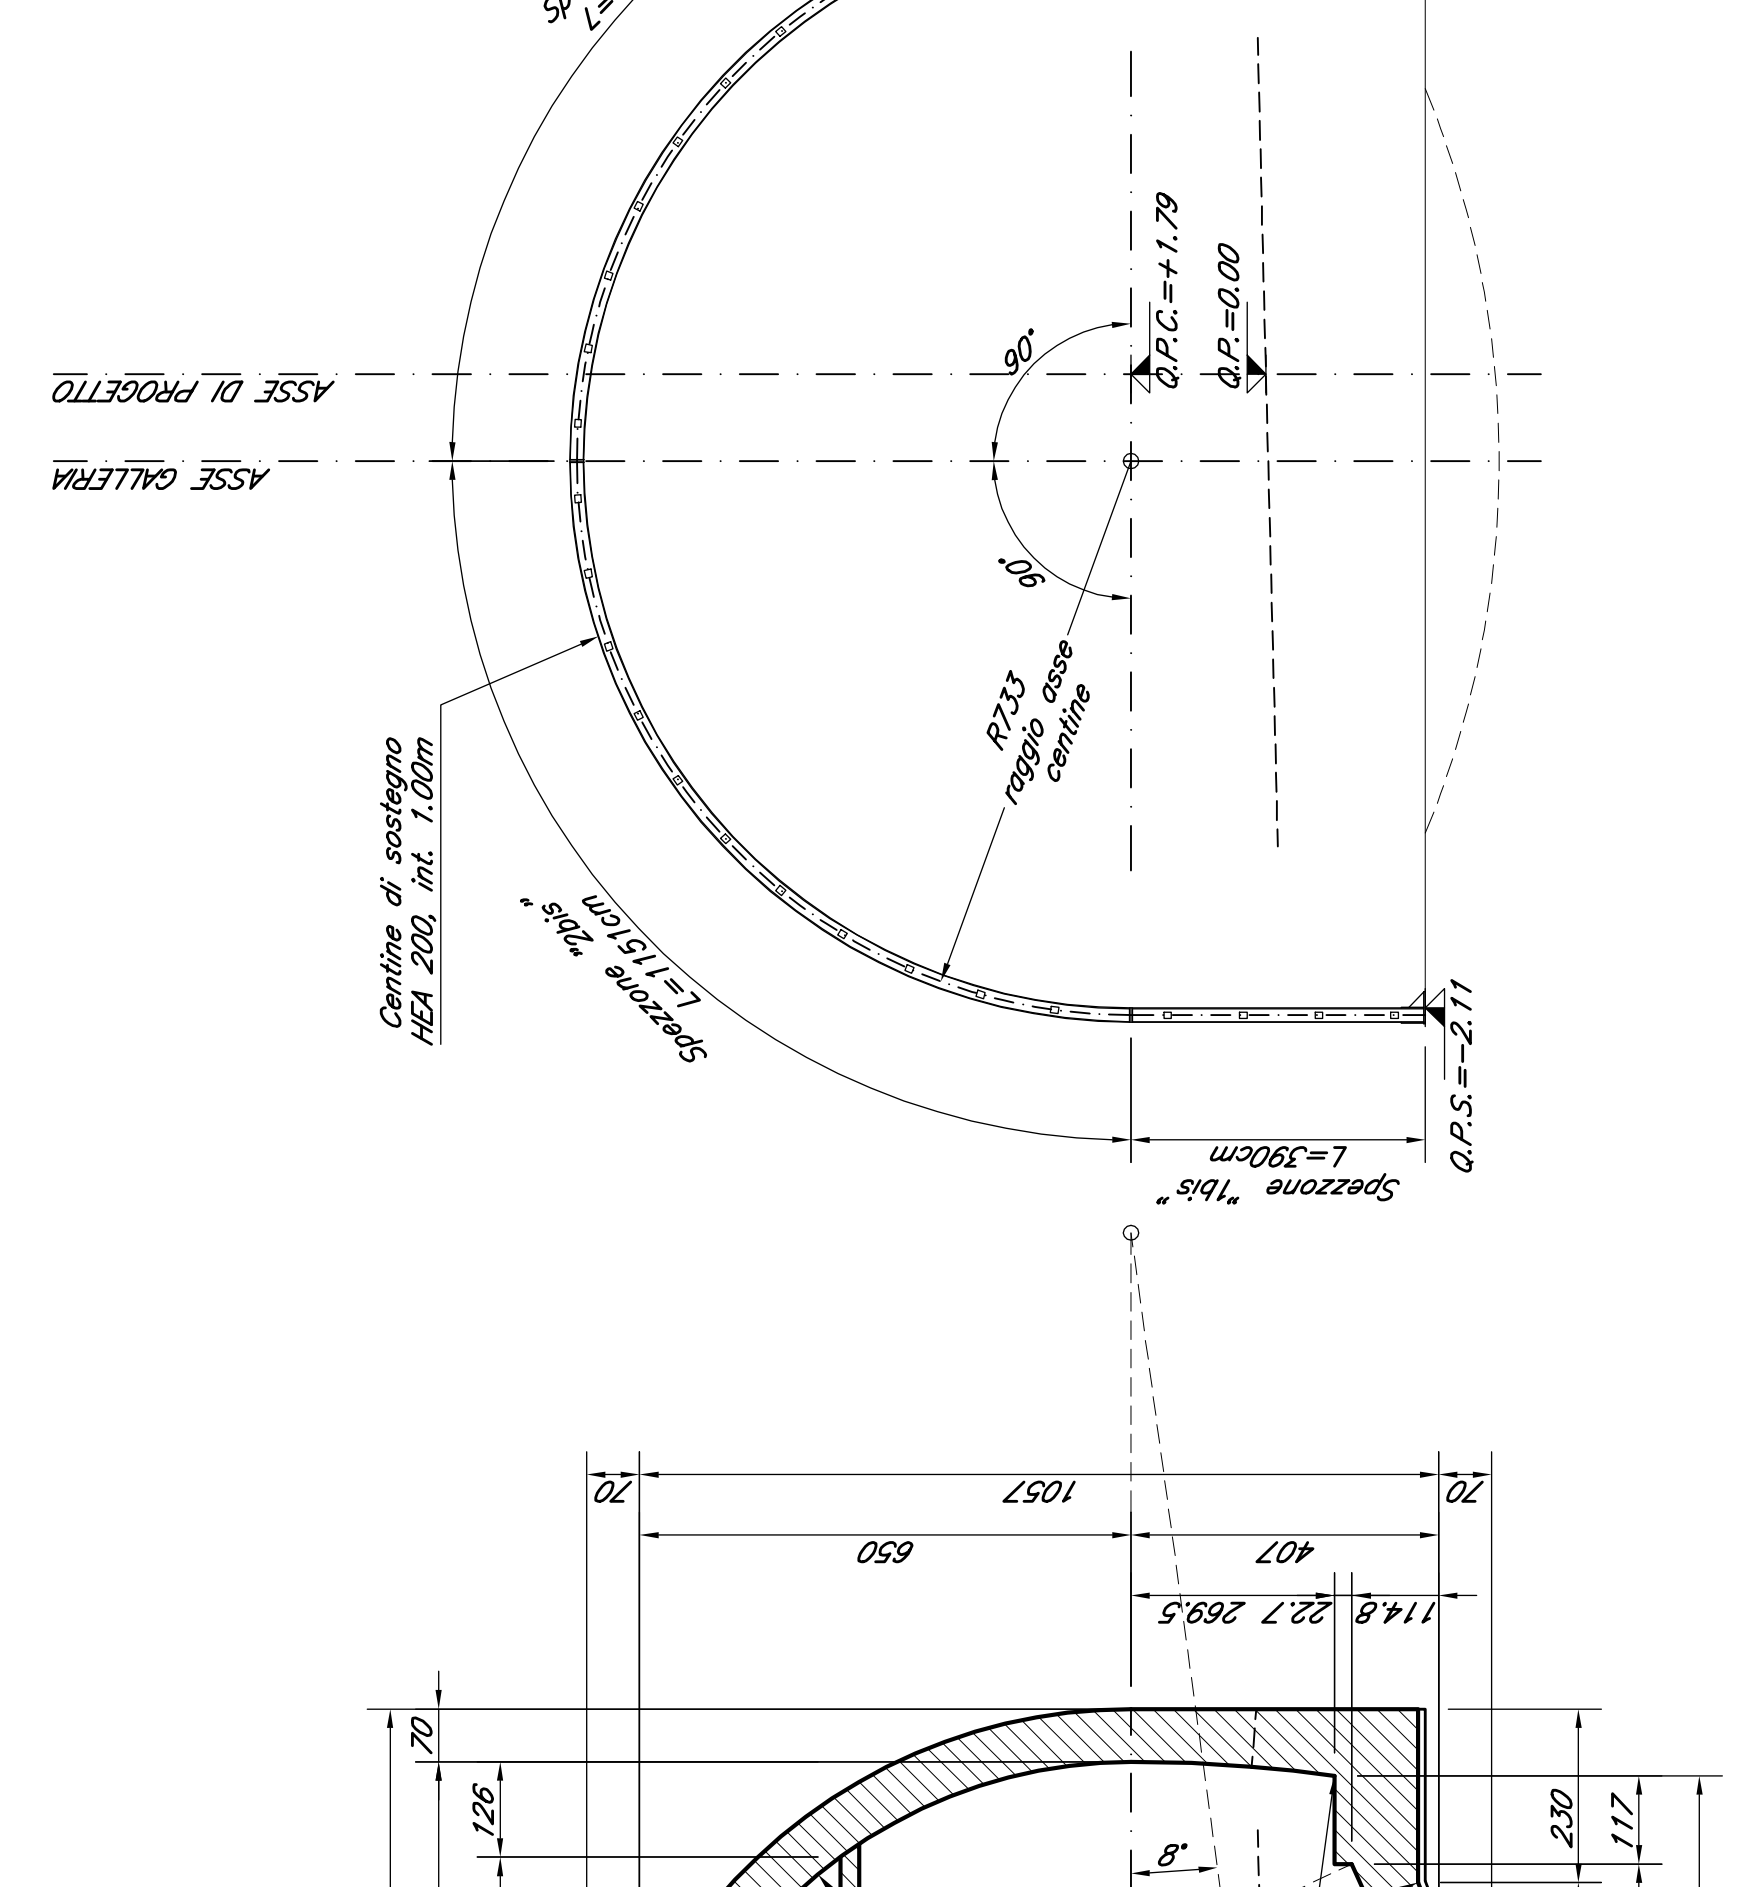


SEZIONE A-A

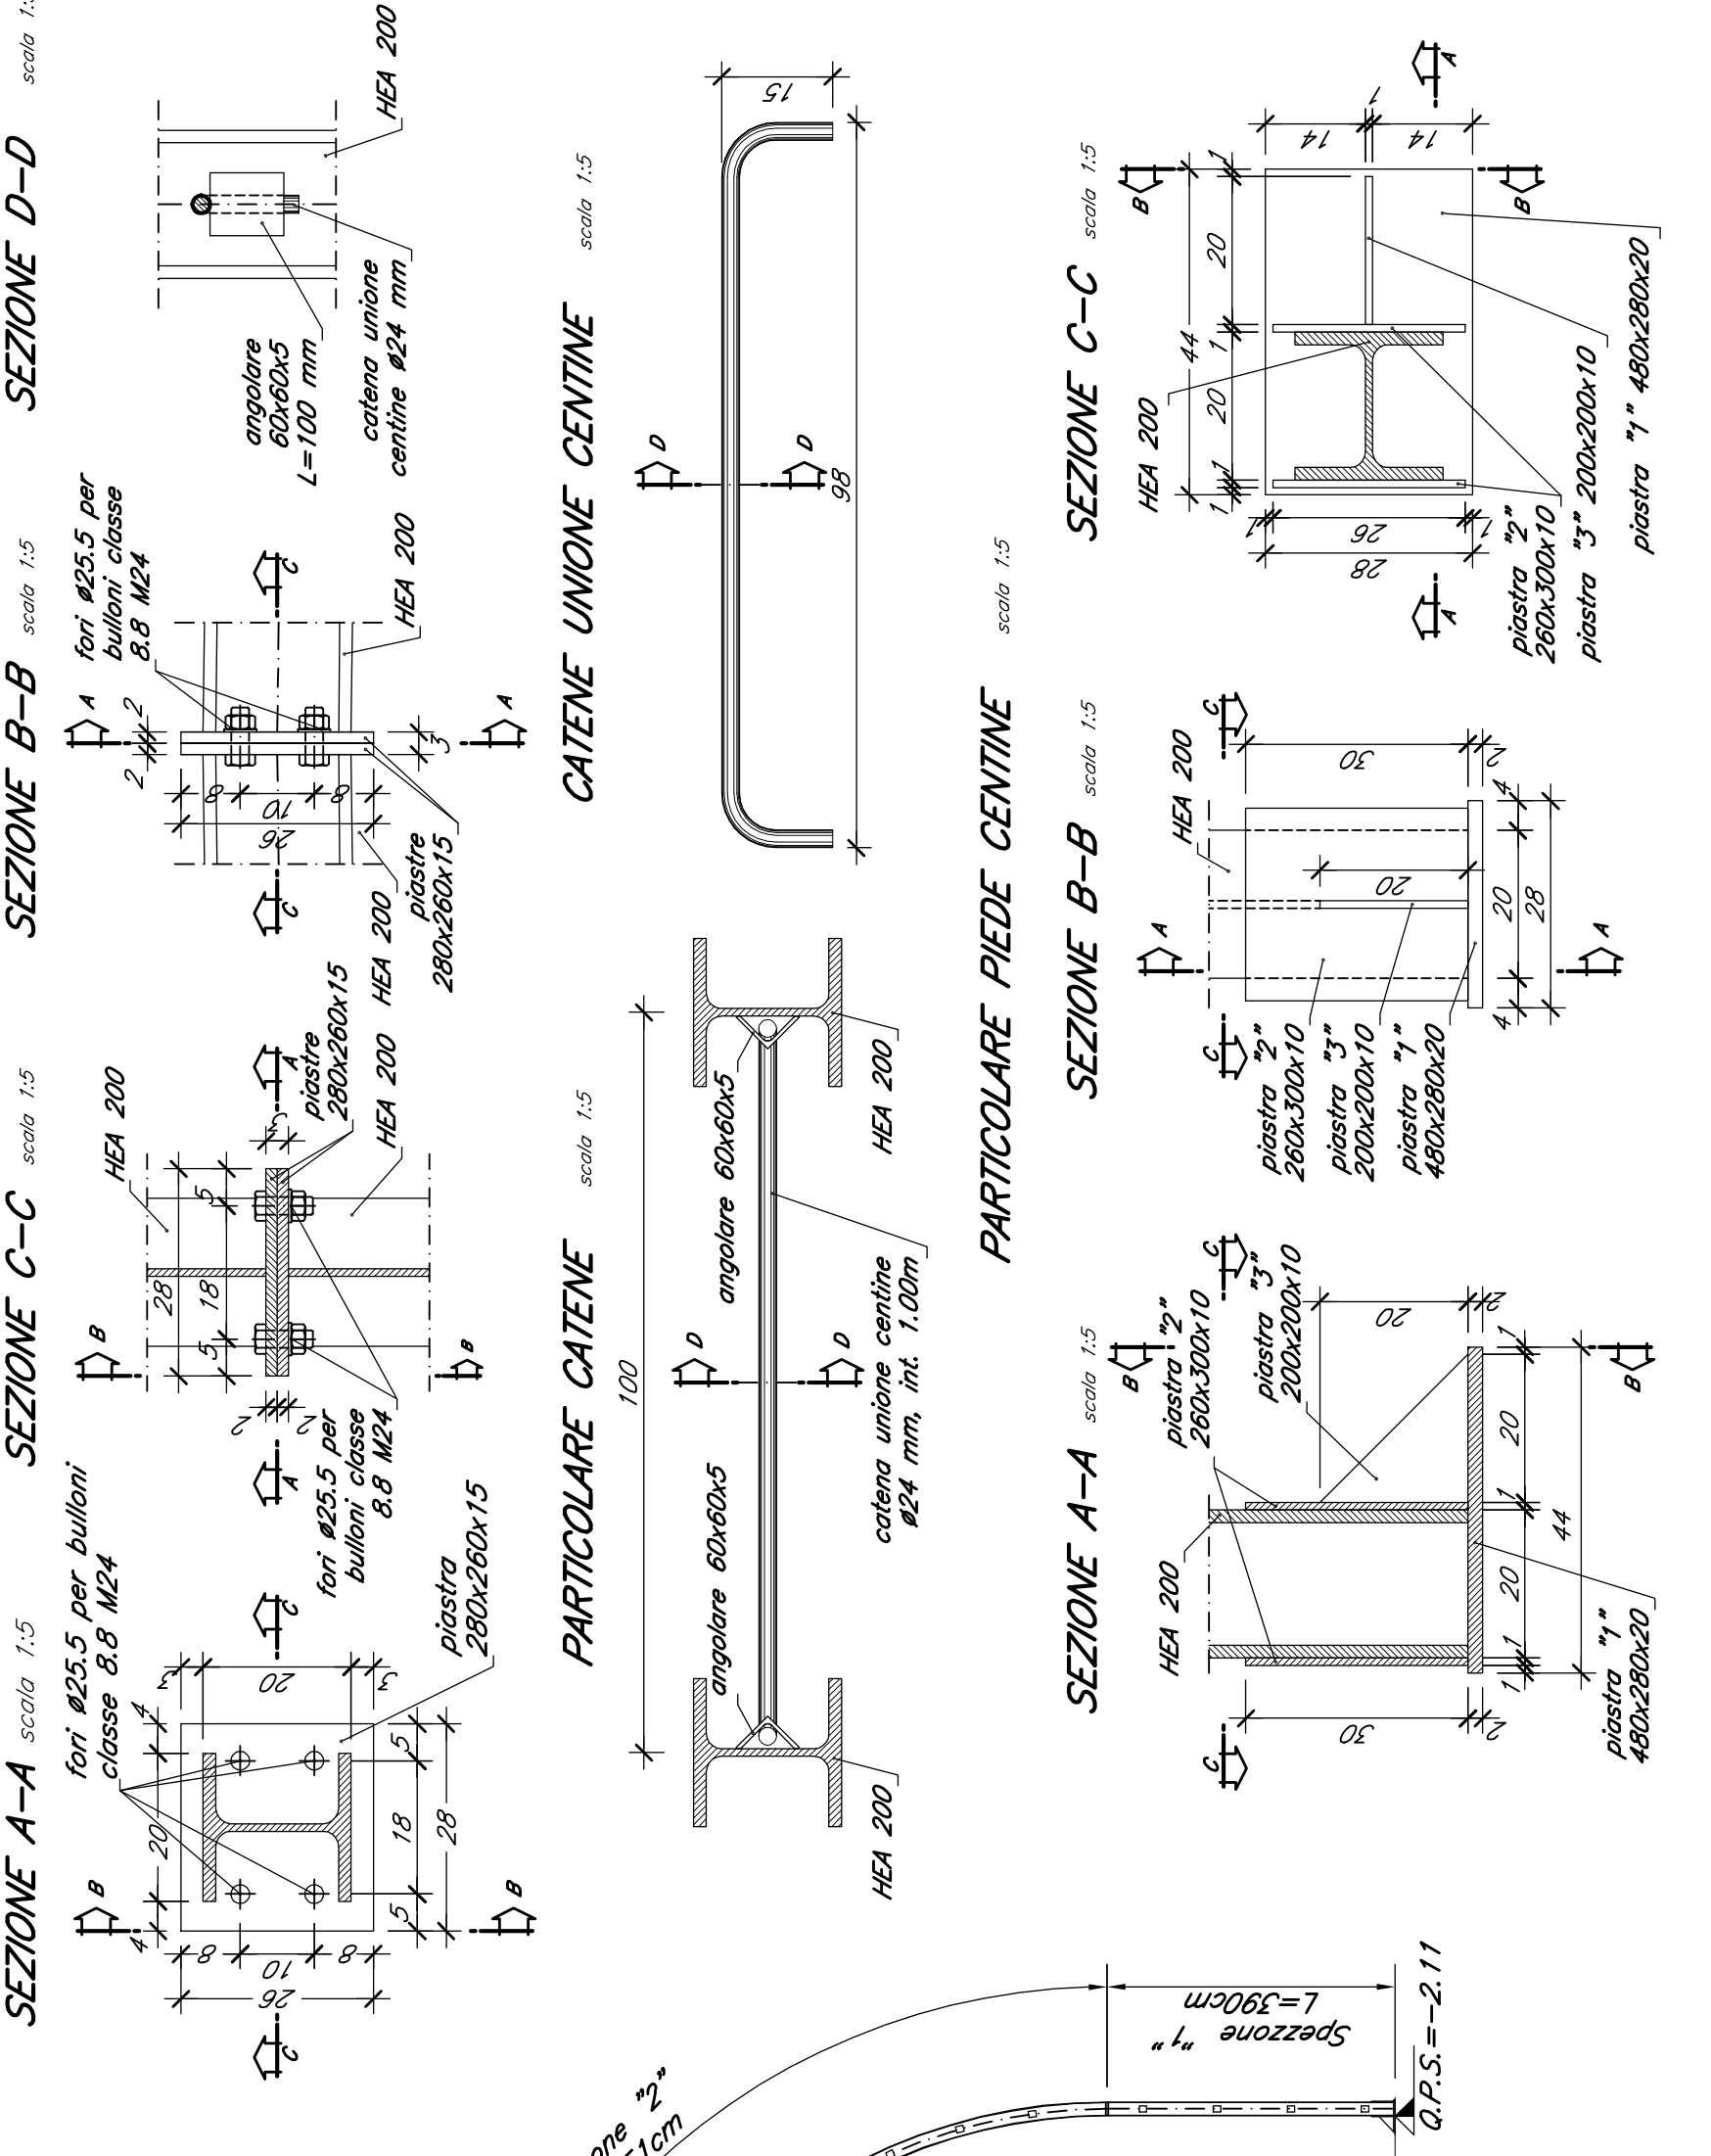


CARATTERISTICHE DEI MATERIALI



SEZIONE B-B

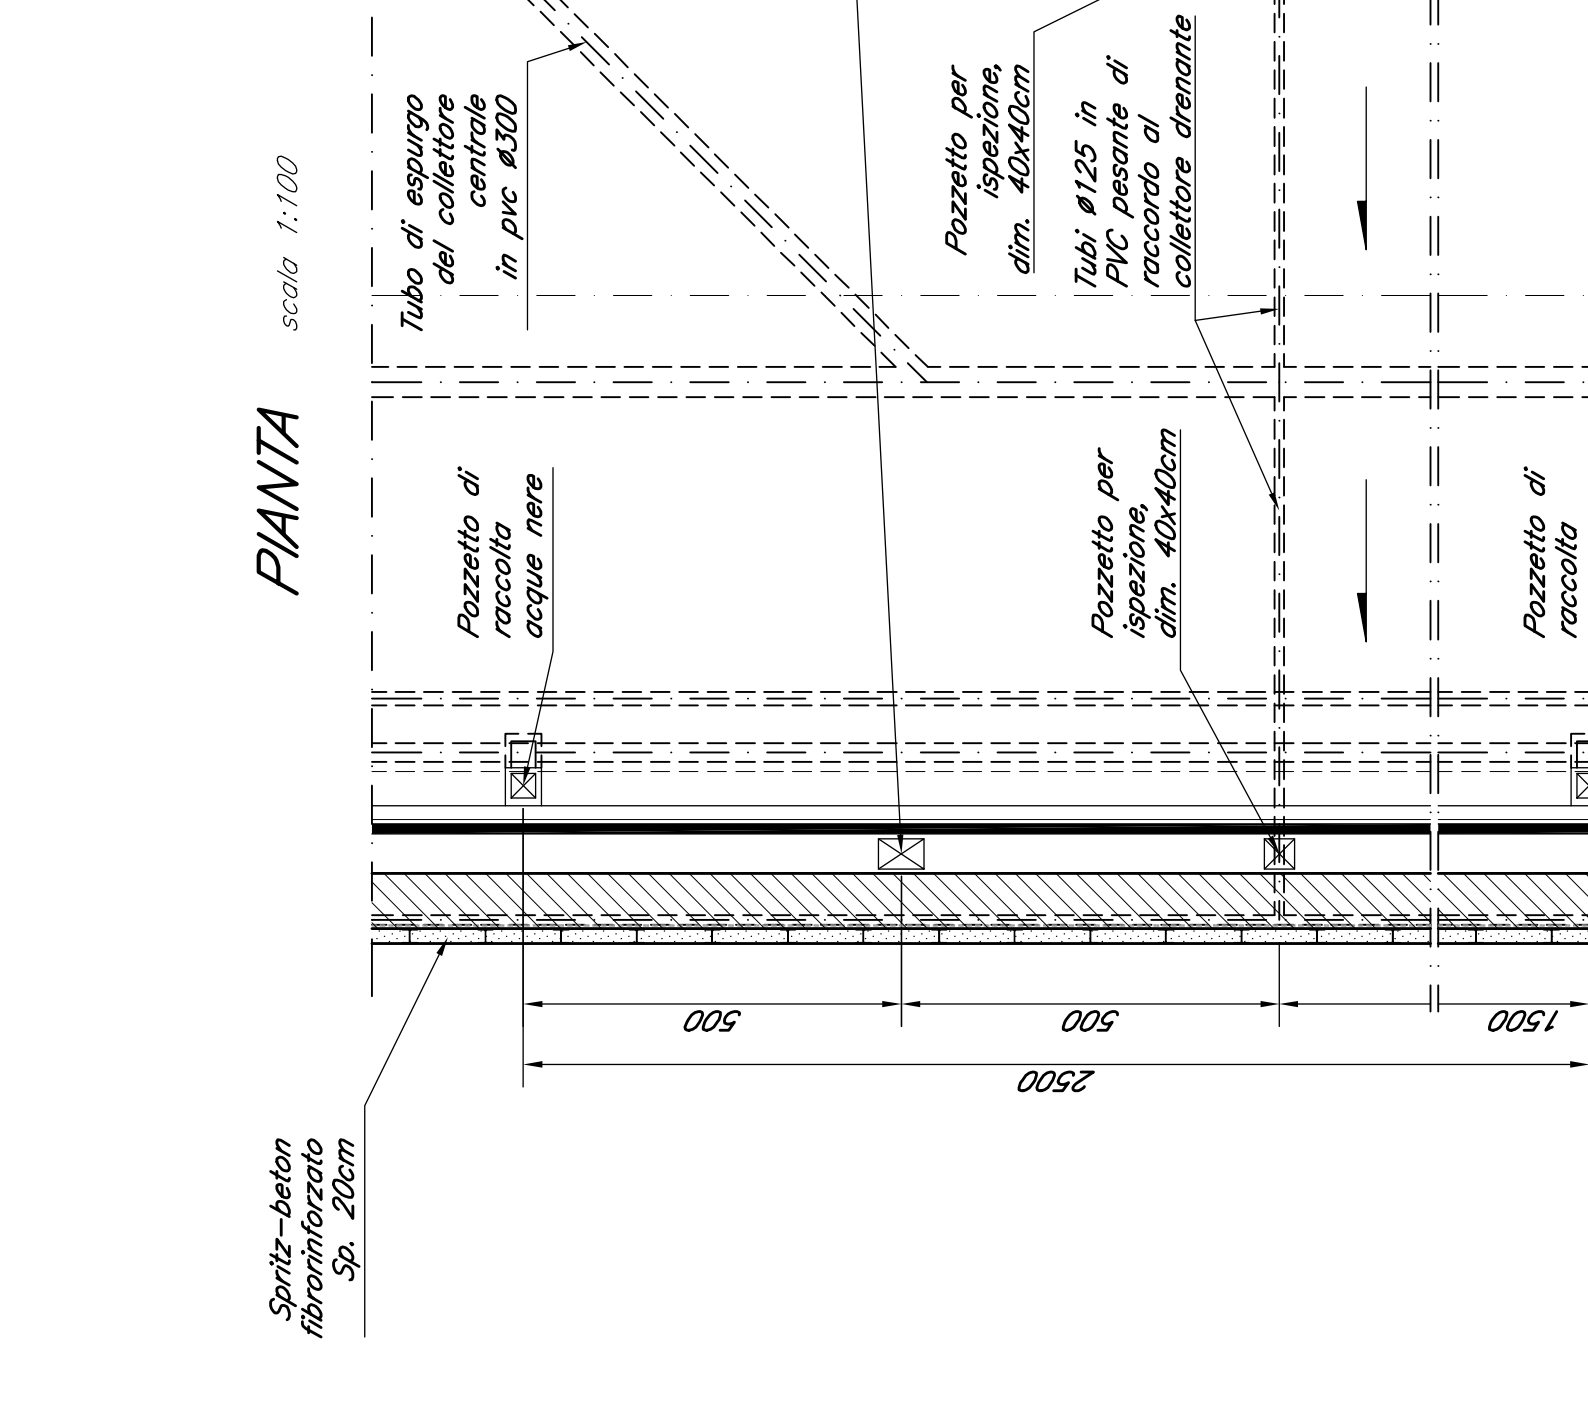


SEZIONE C-C

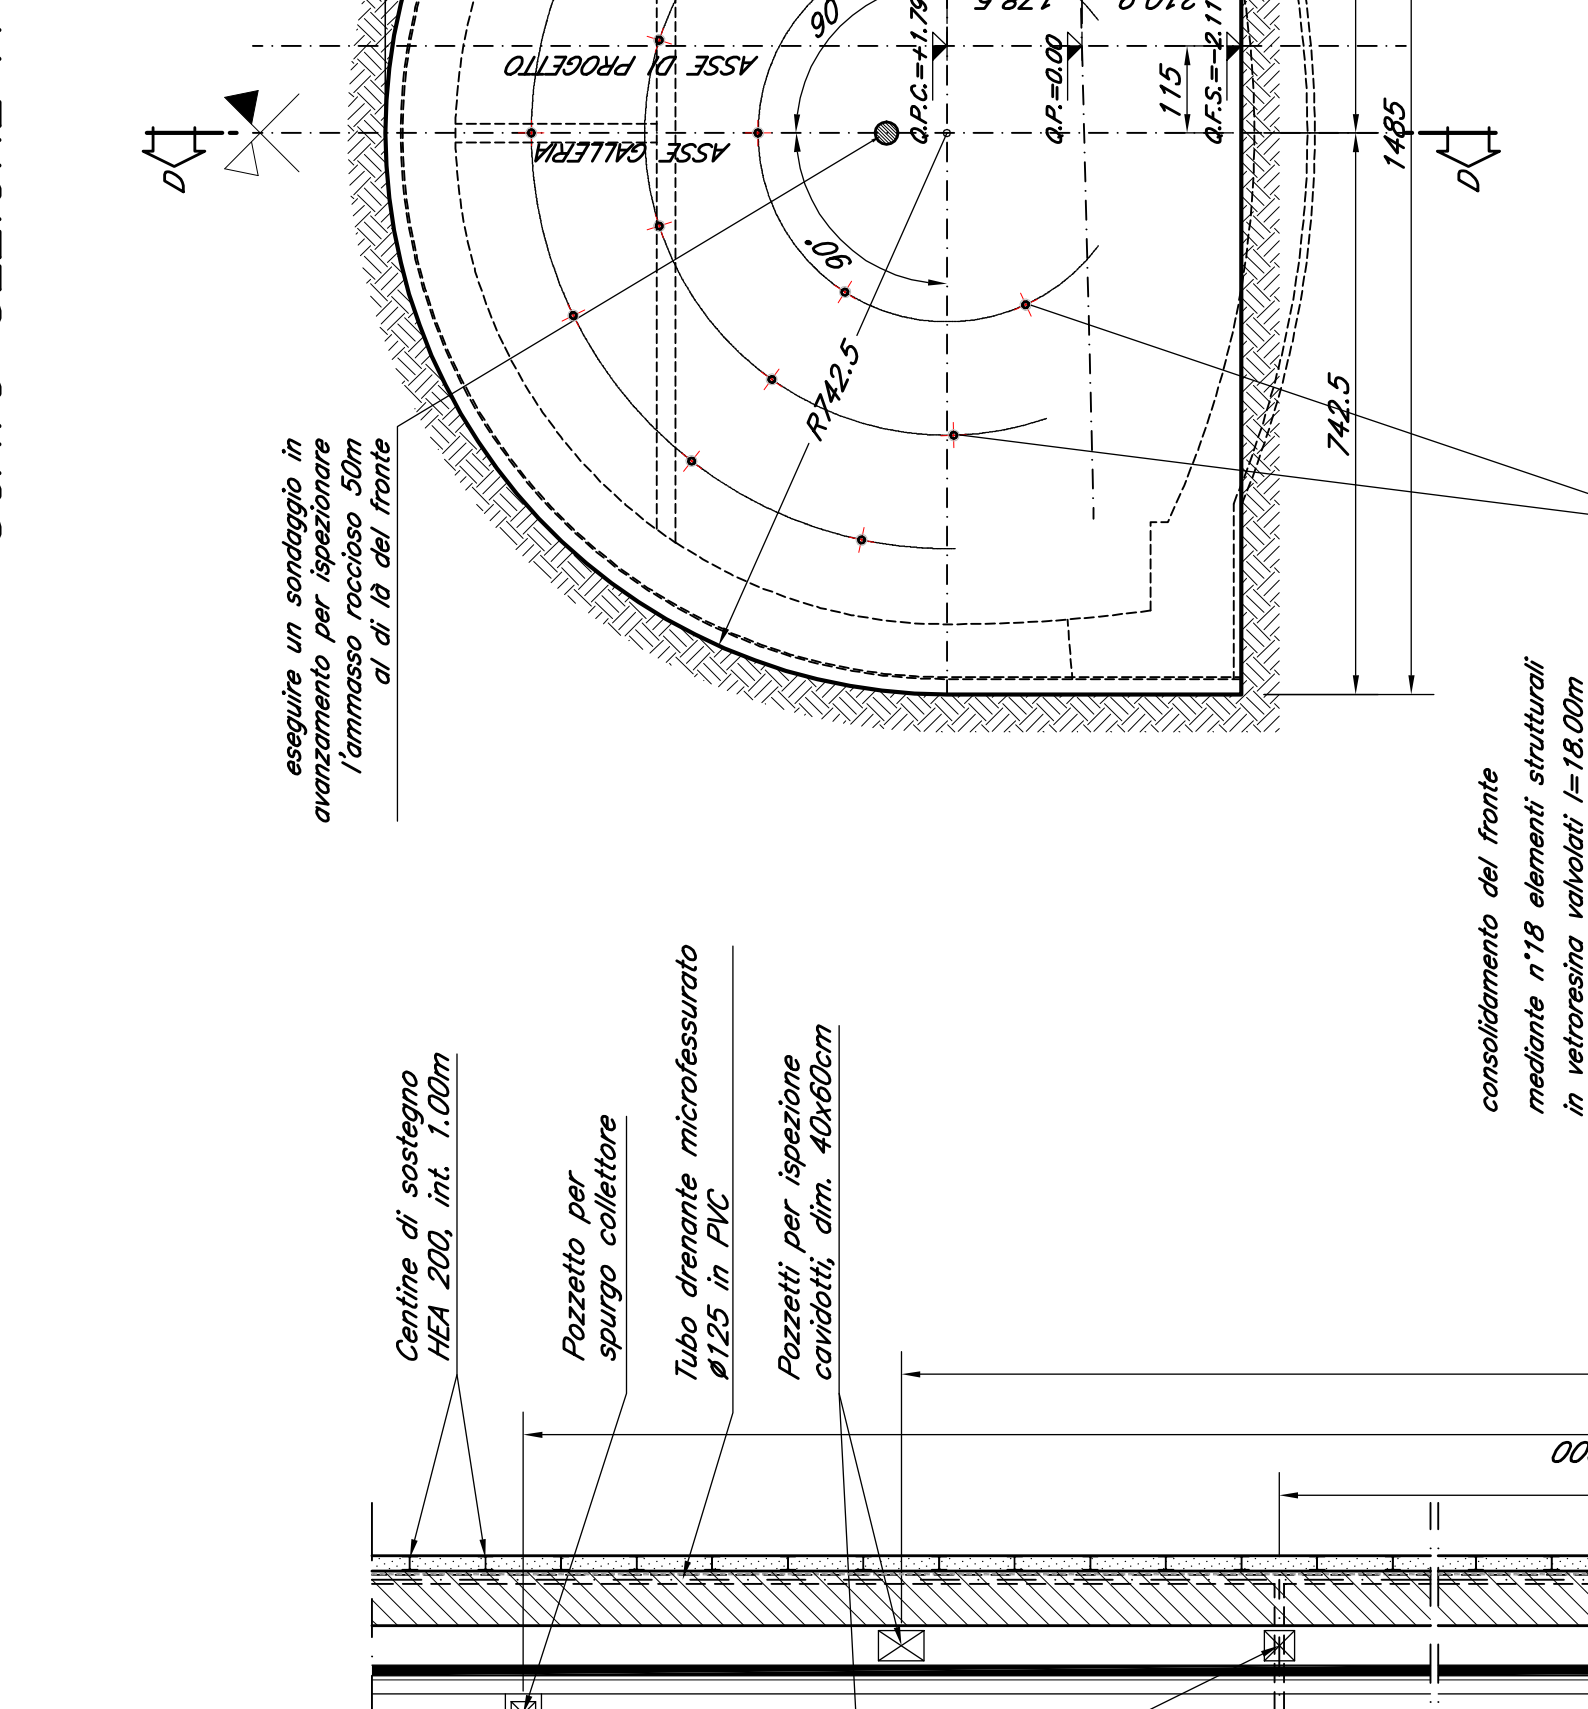

SEZIONE D-D

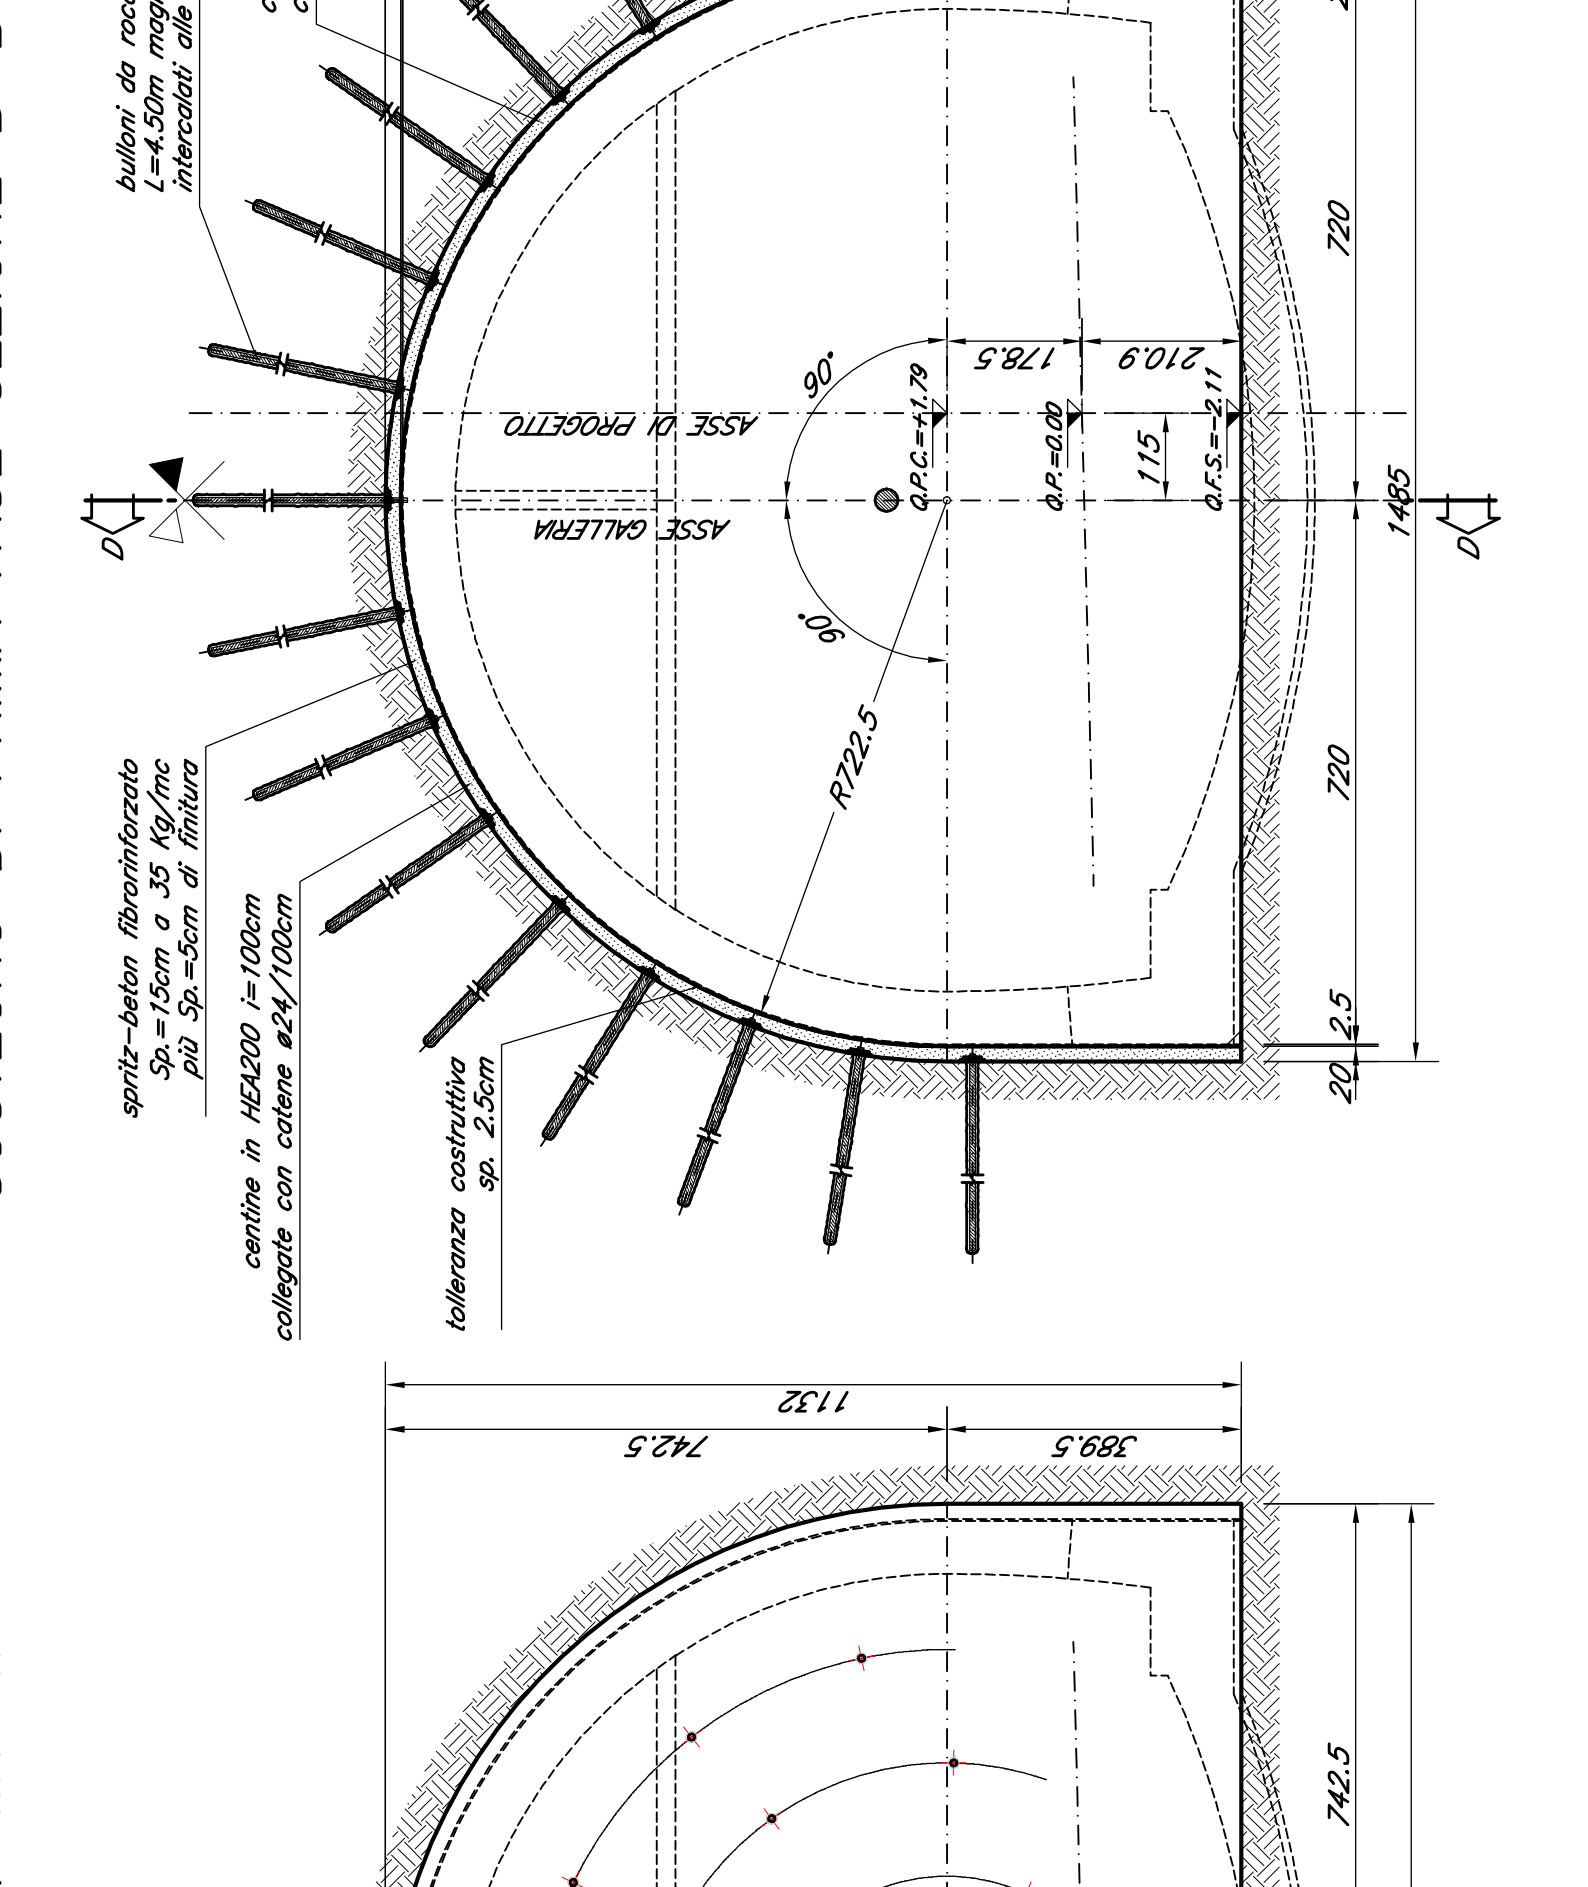


SEZIONE E-E

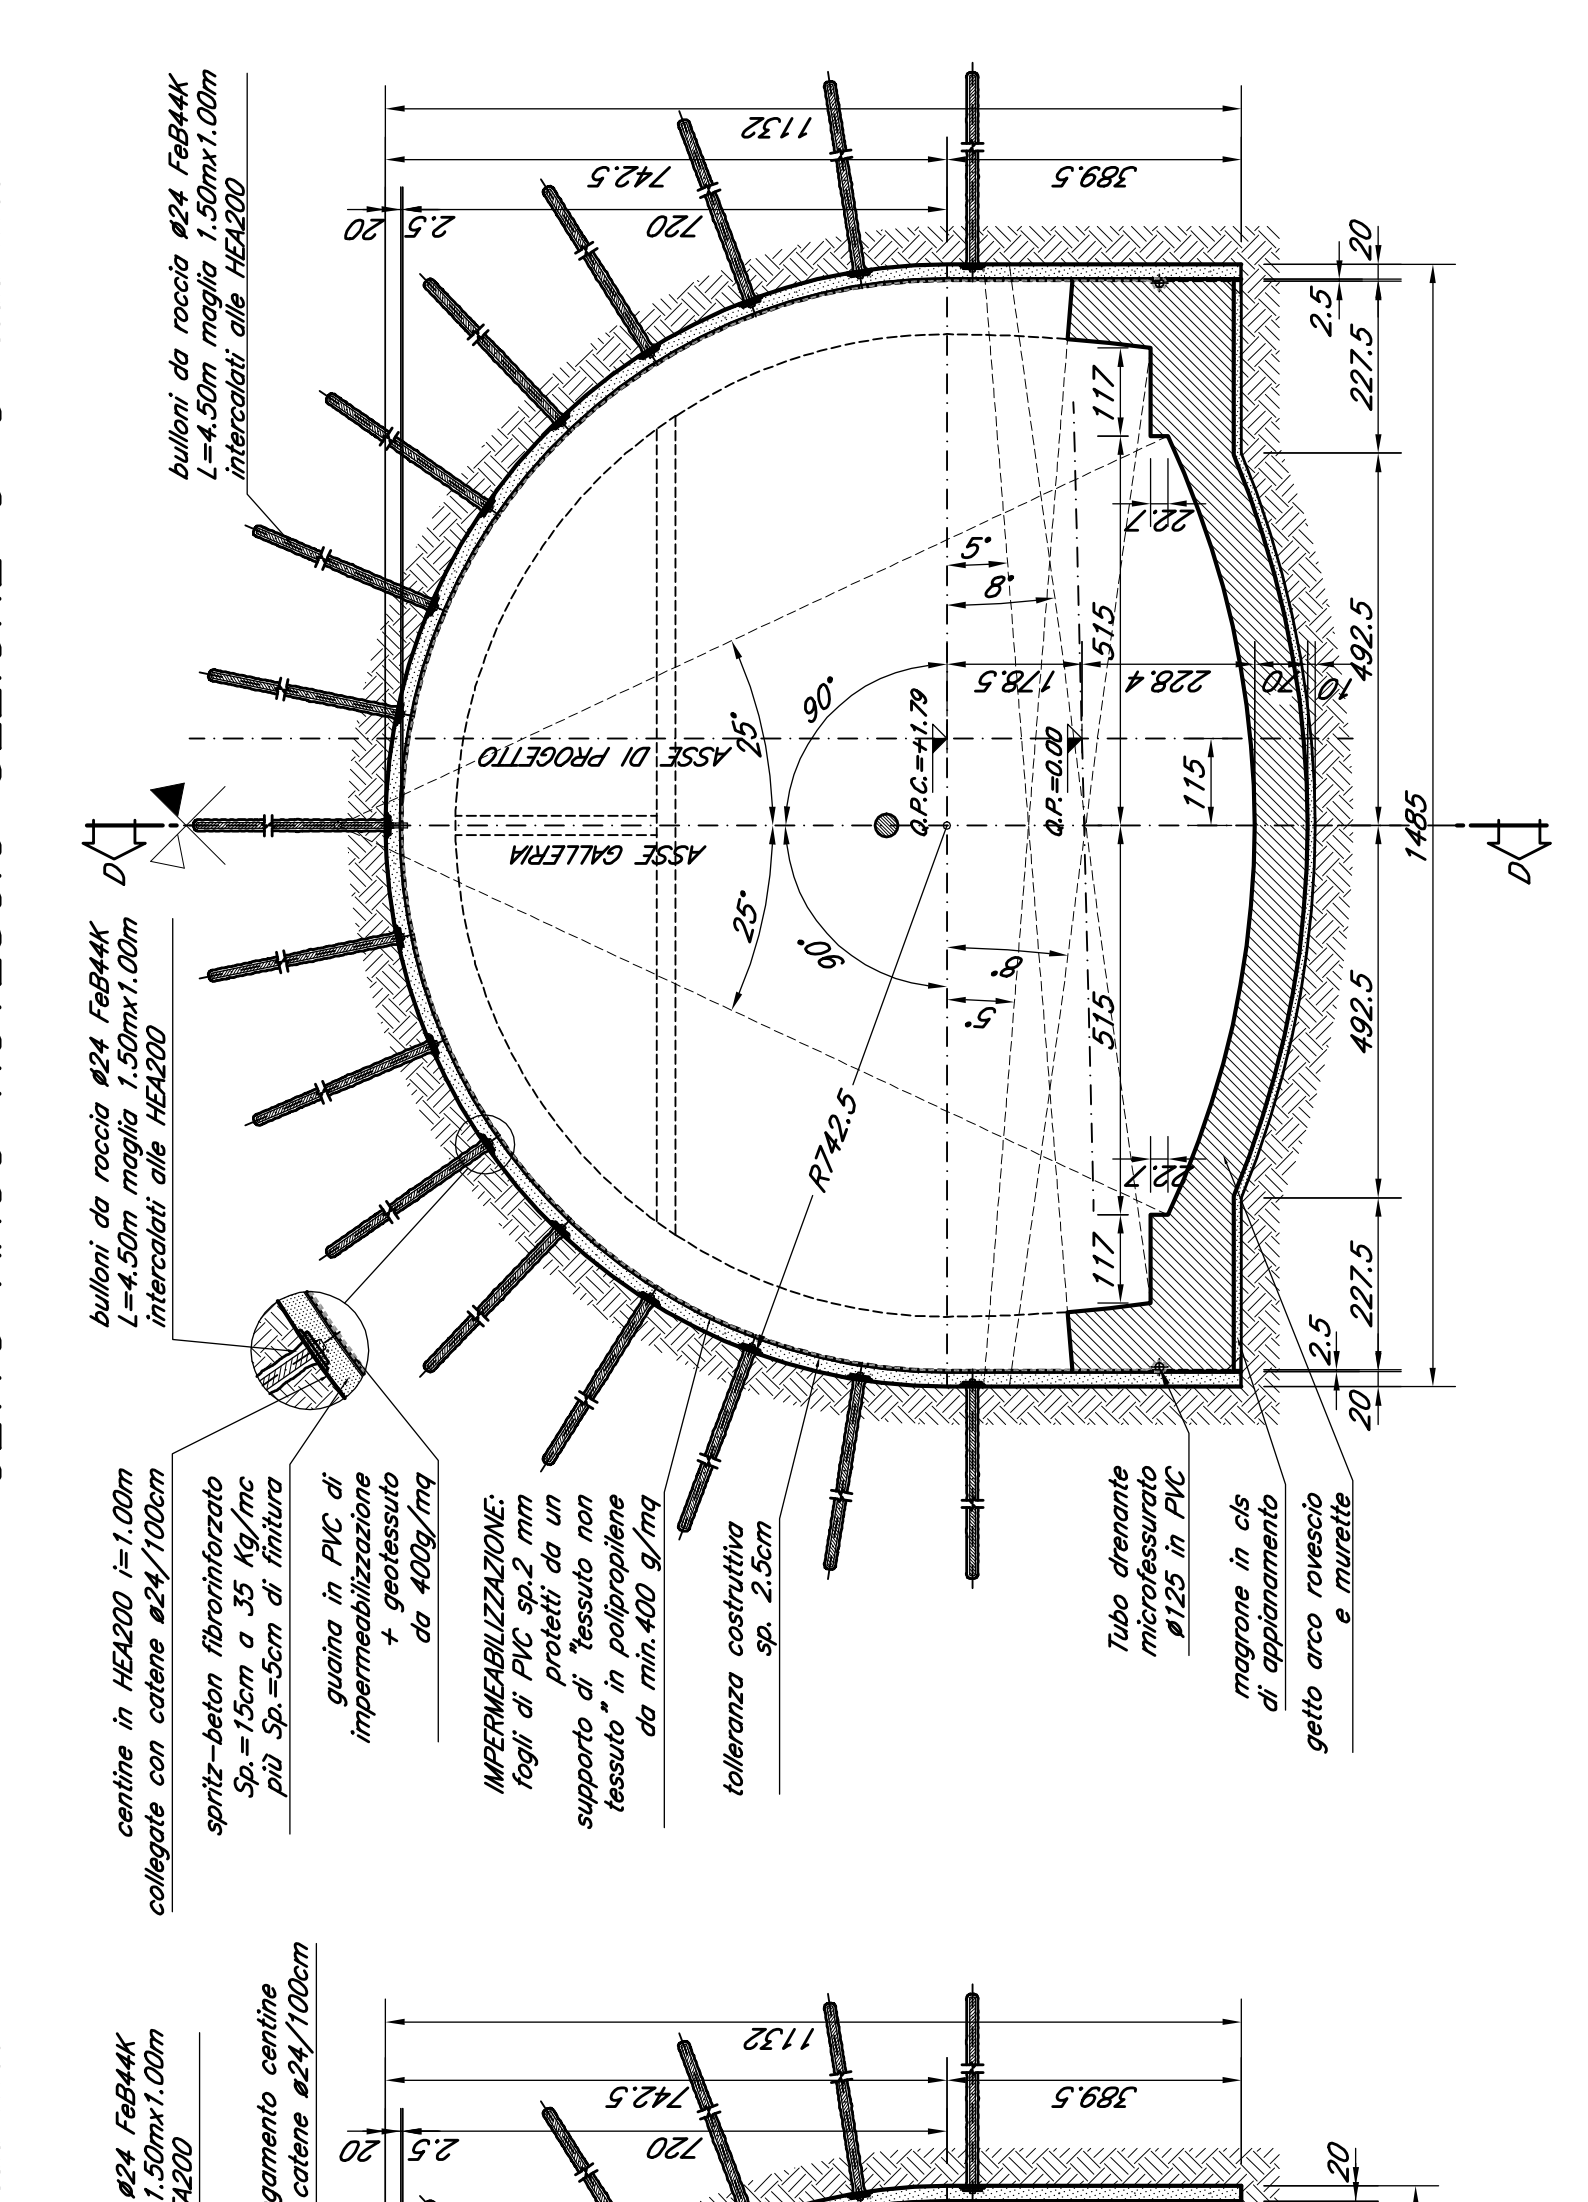


LEGENDA



SEZIONE A-A

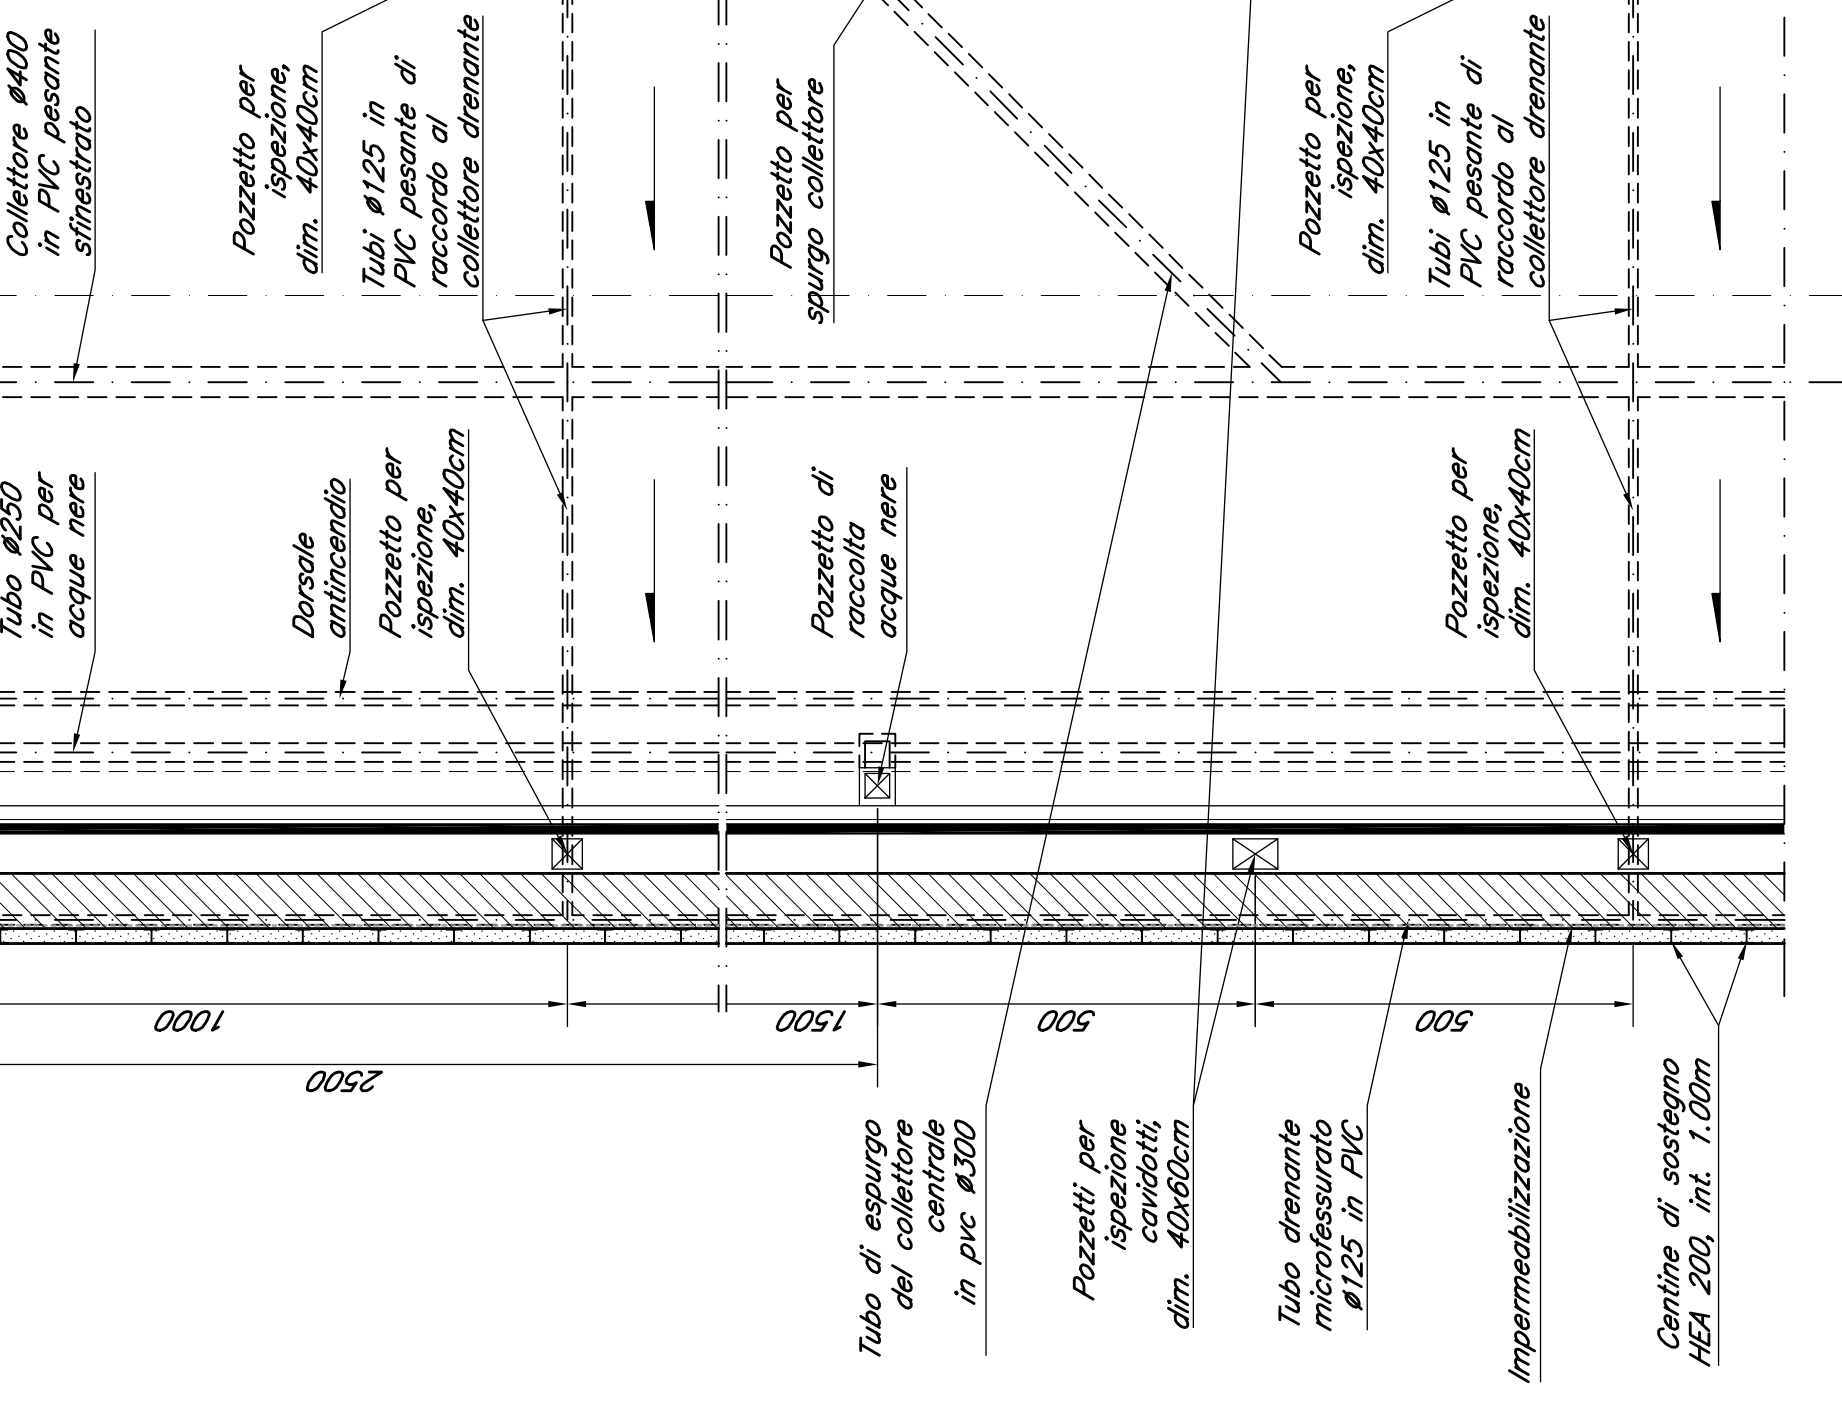


SEZIONE B-B

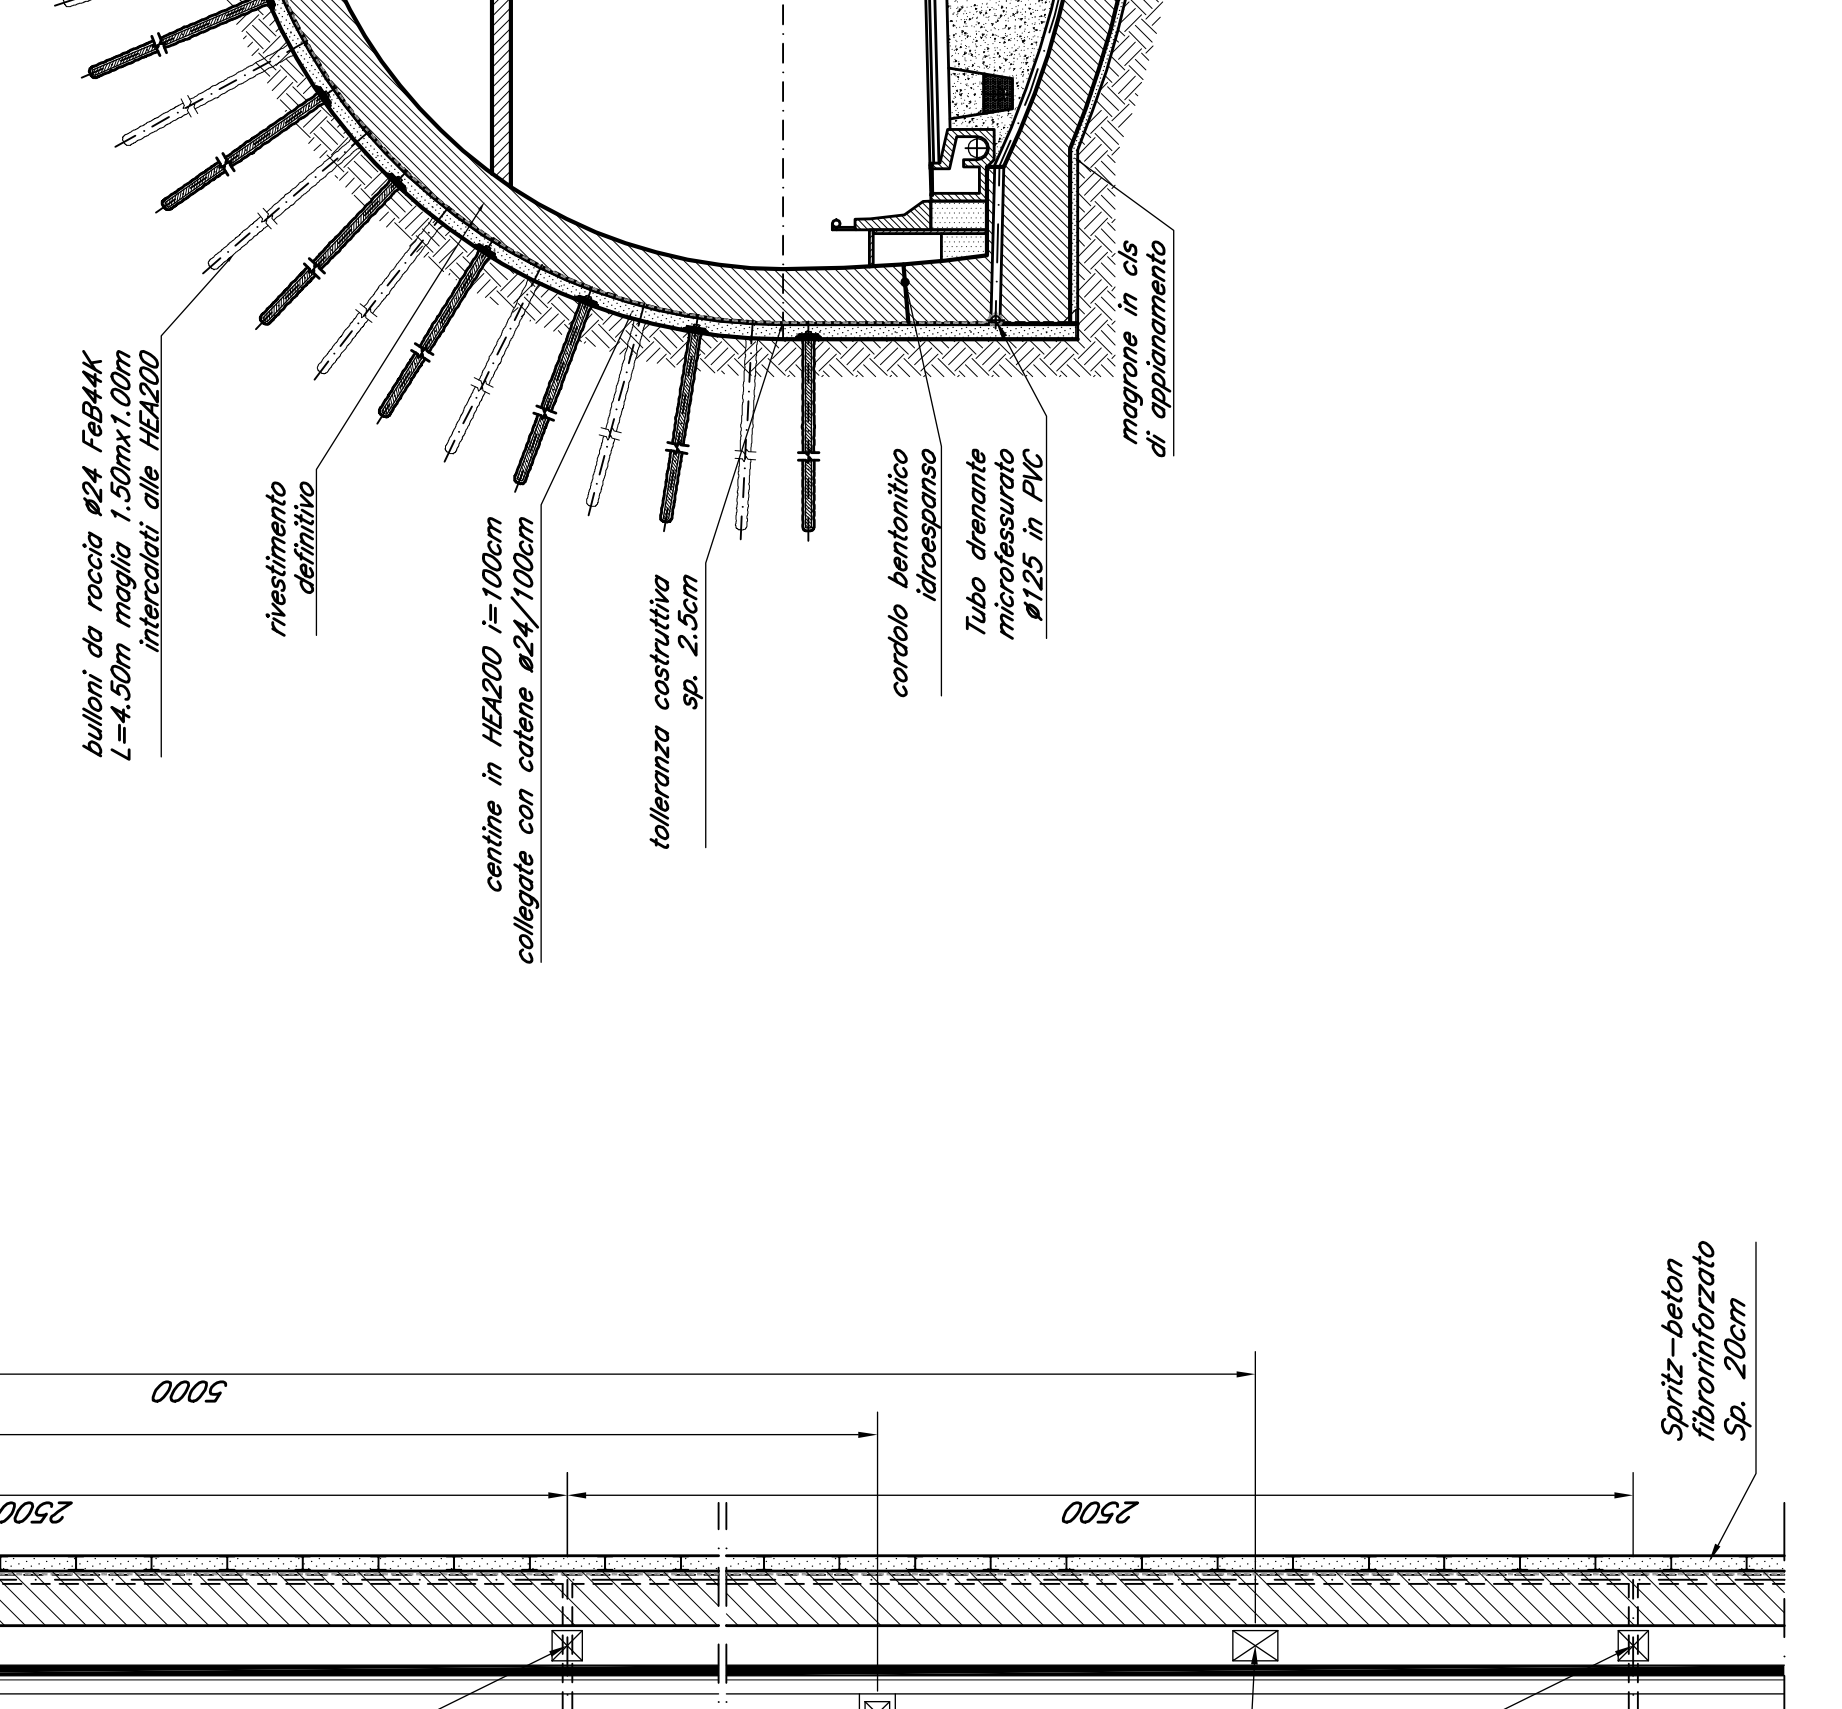

SEZIONE C-C

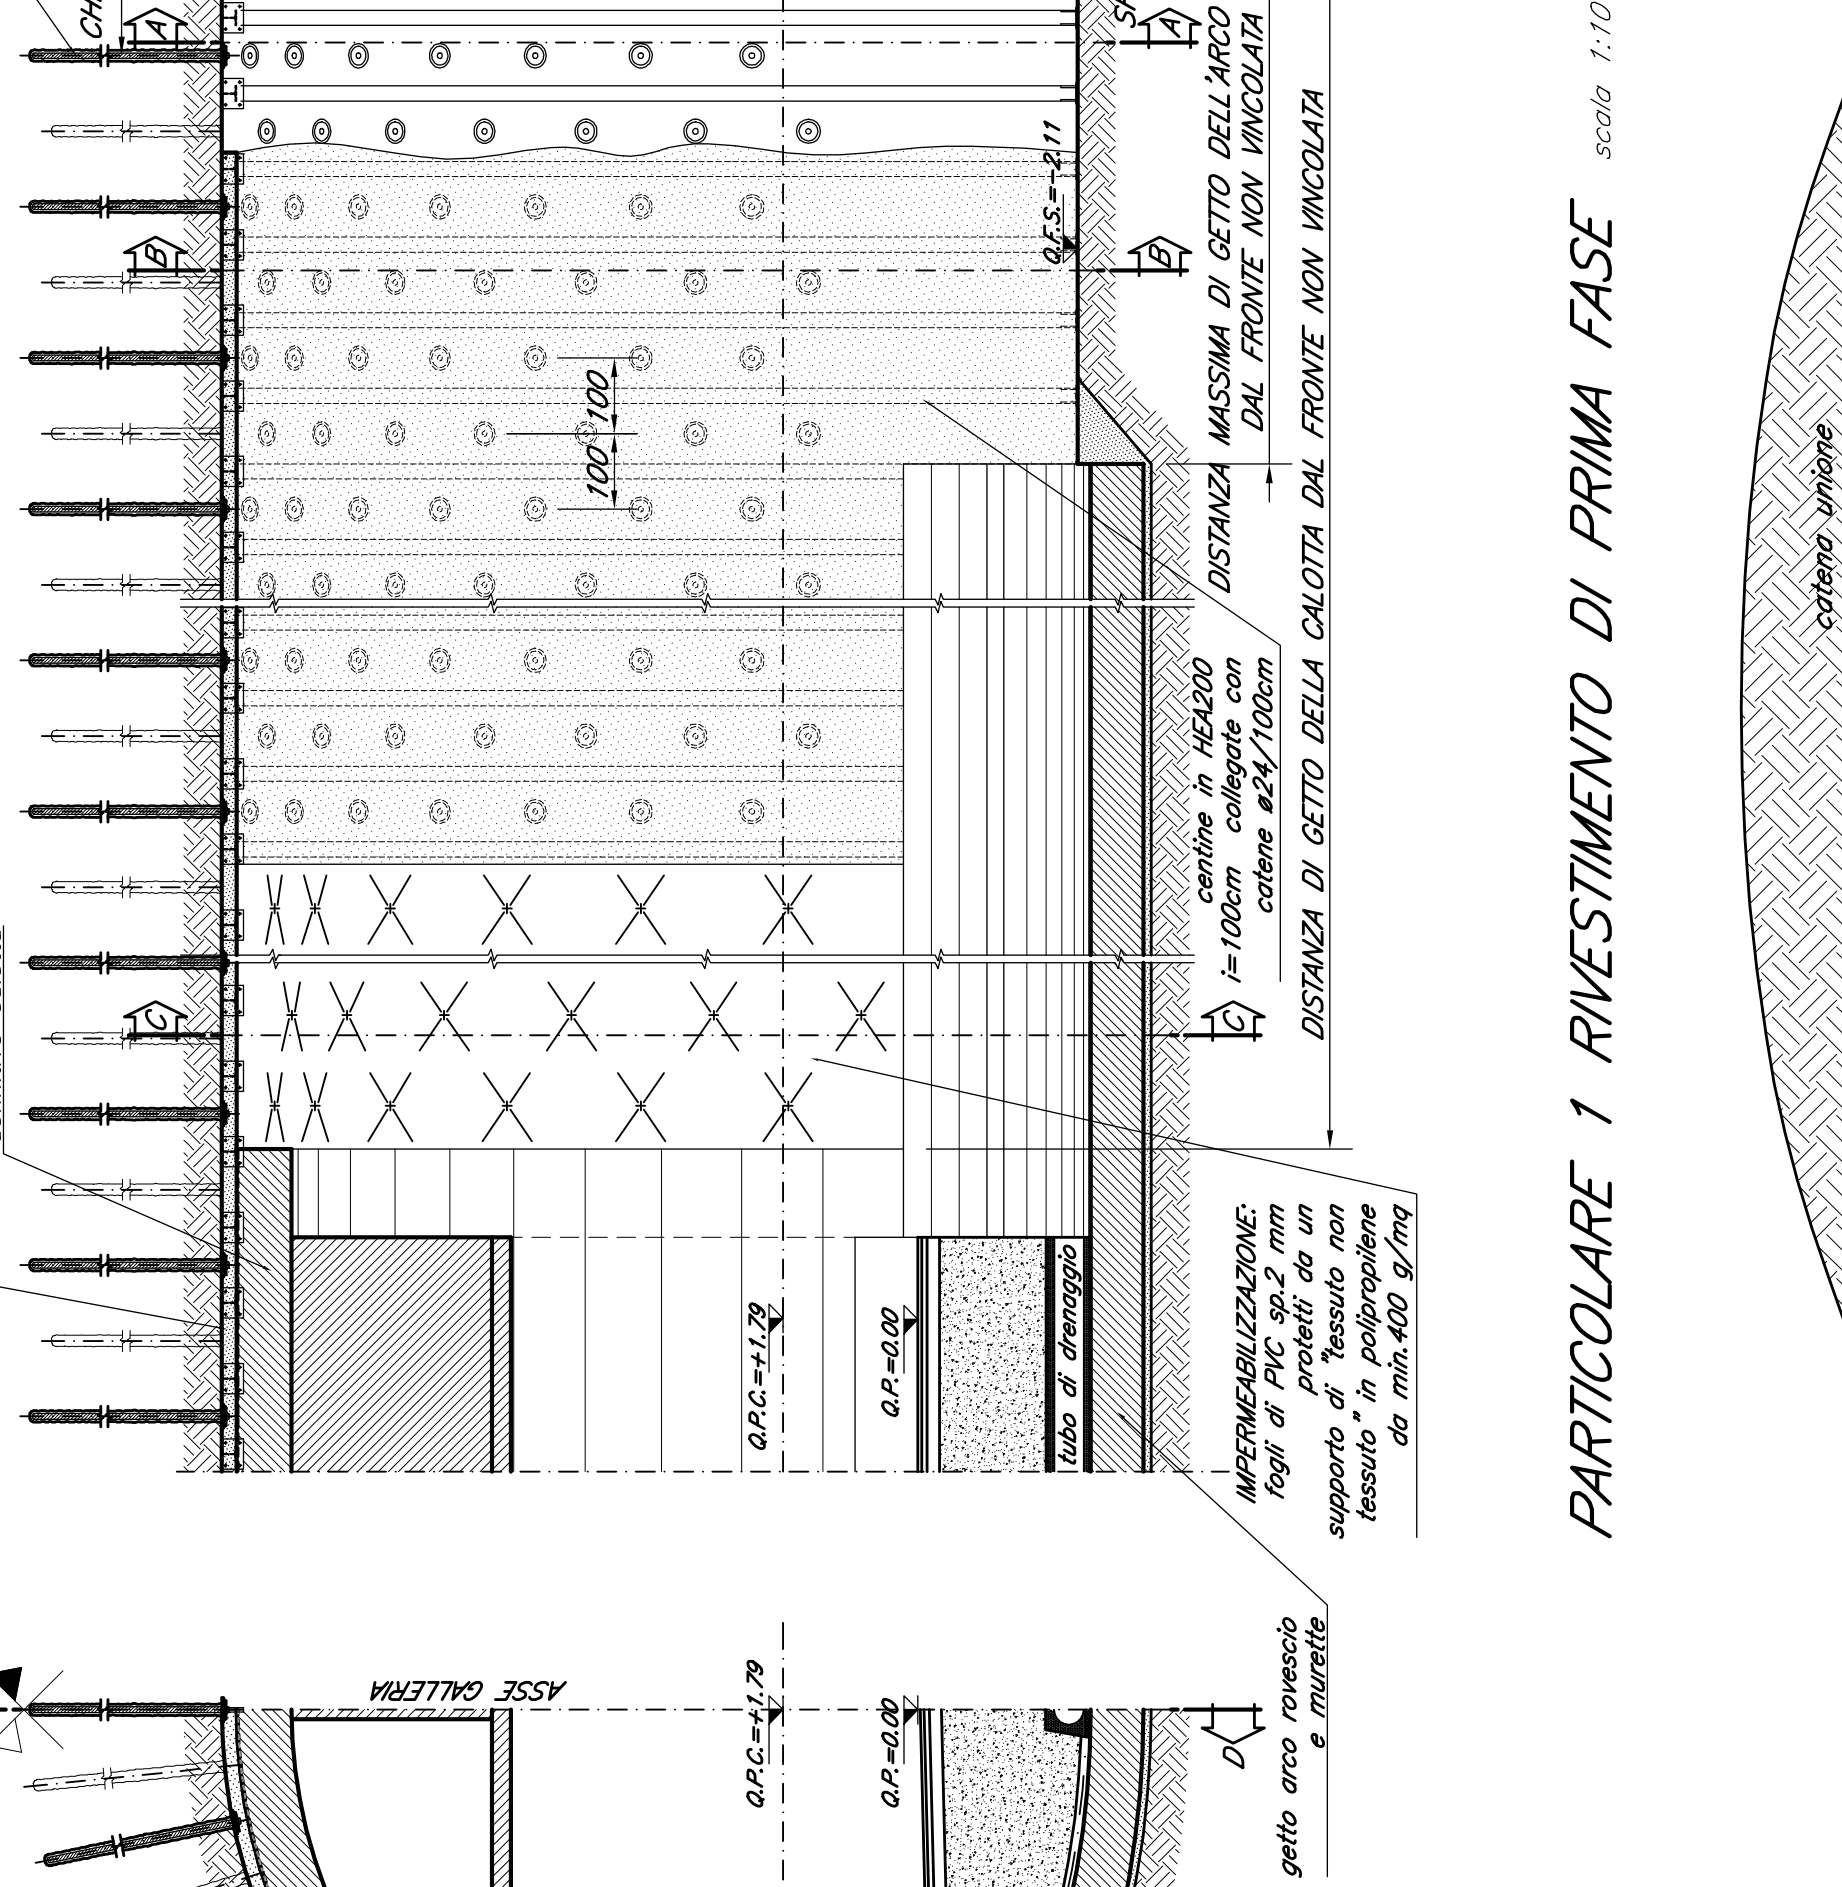

SEZIONE D-D

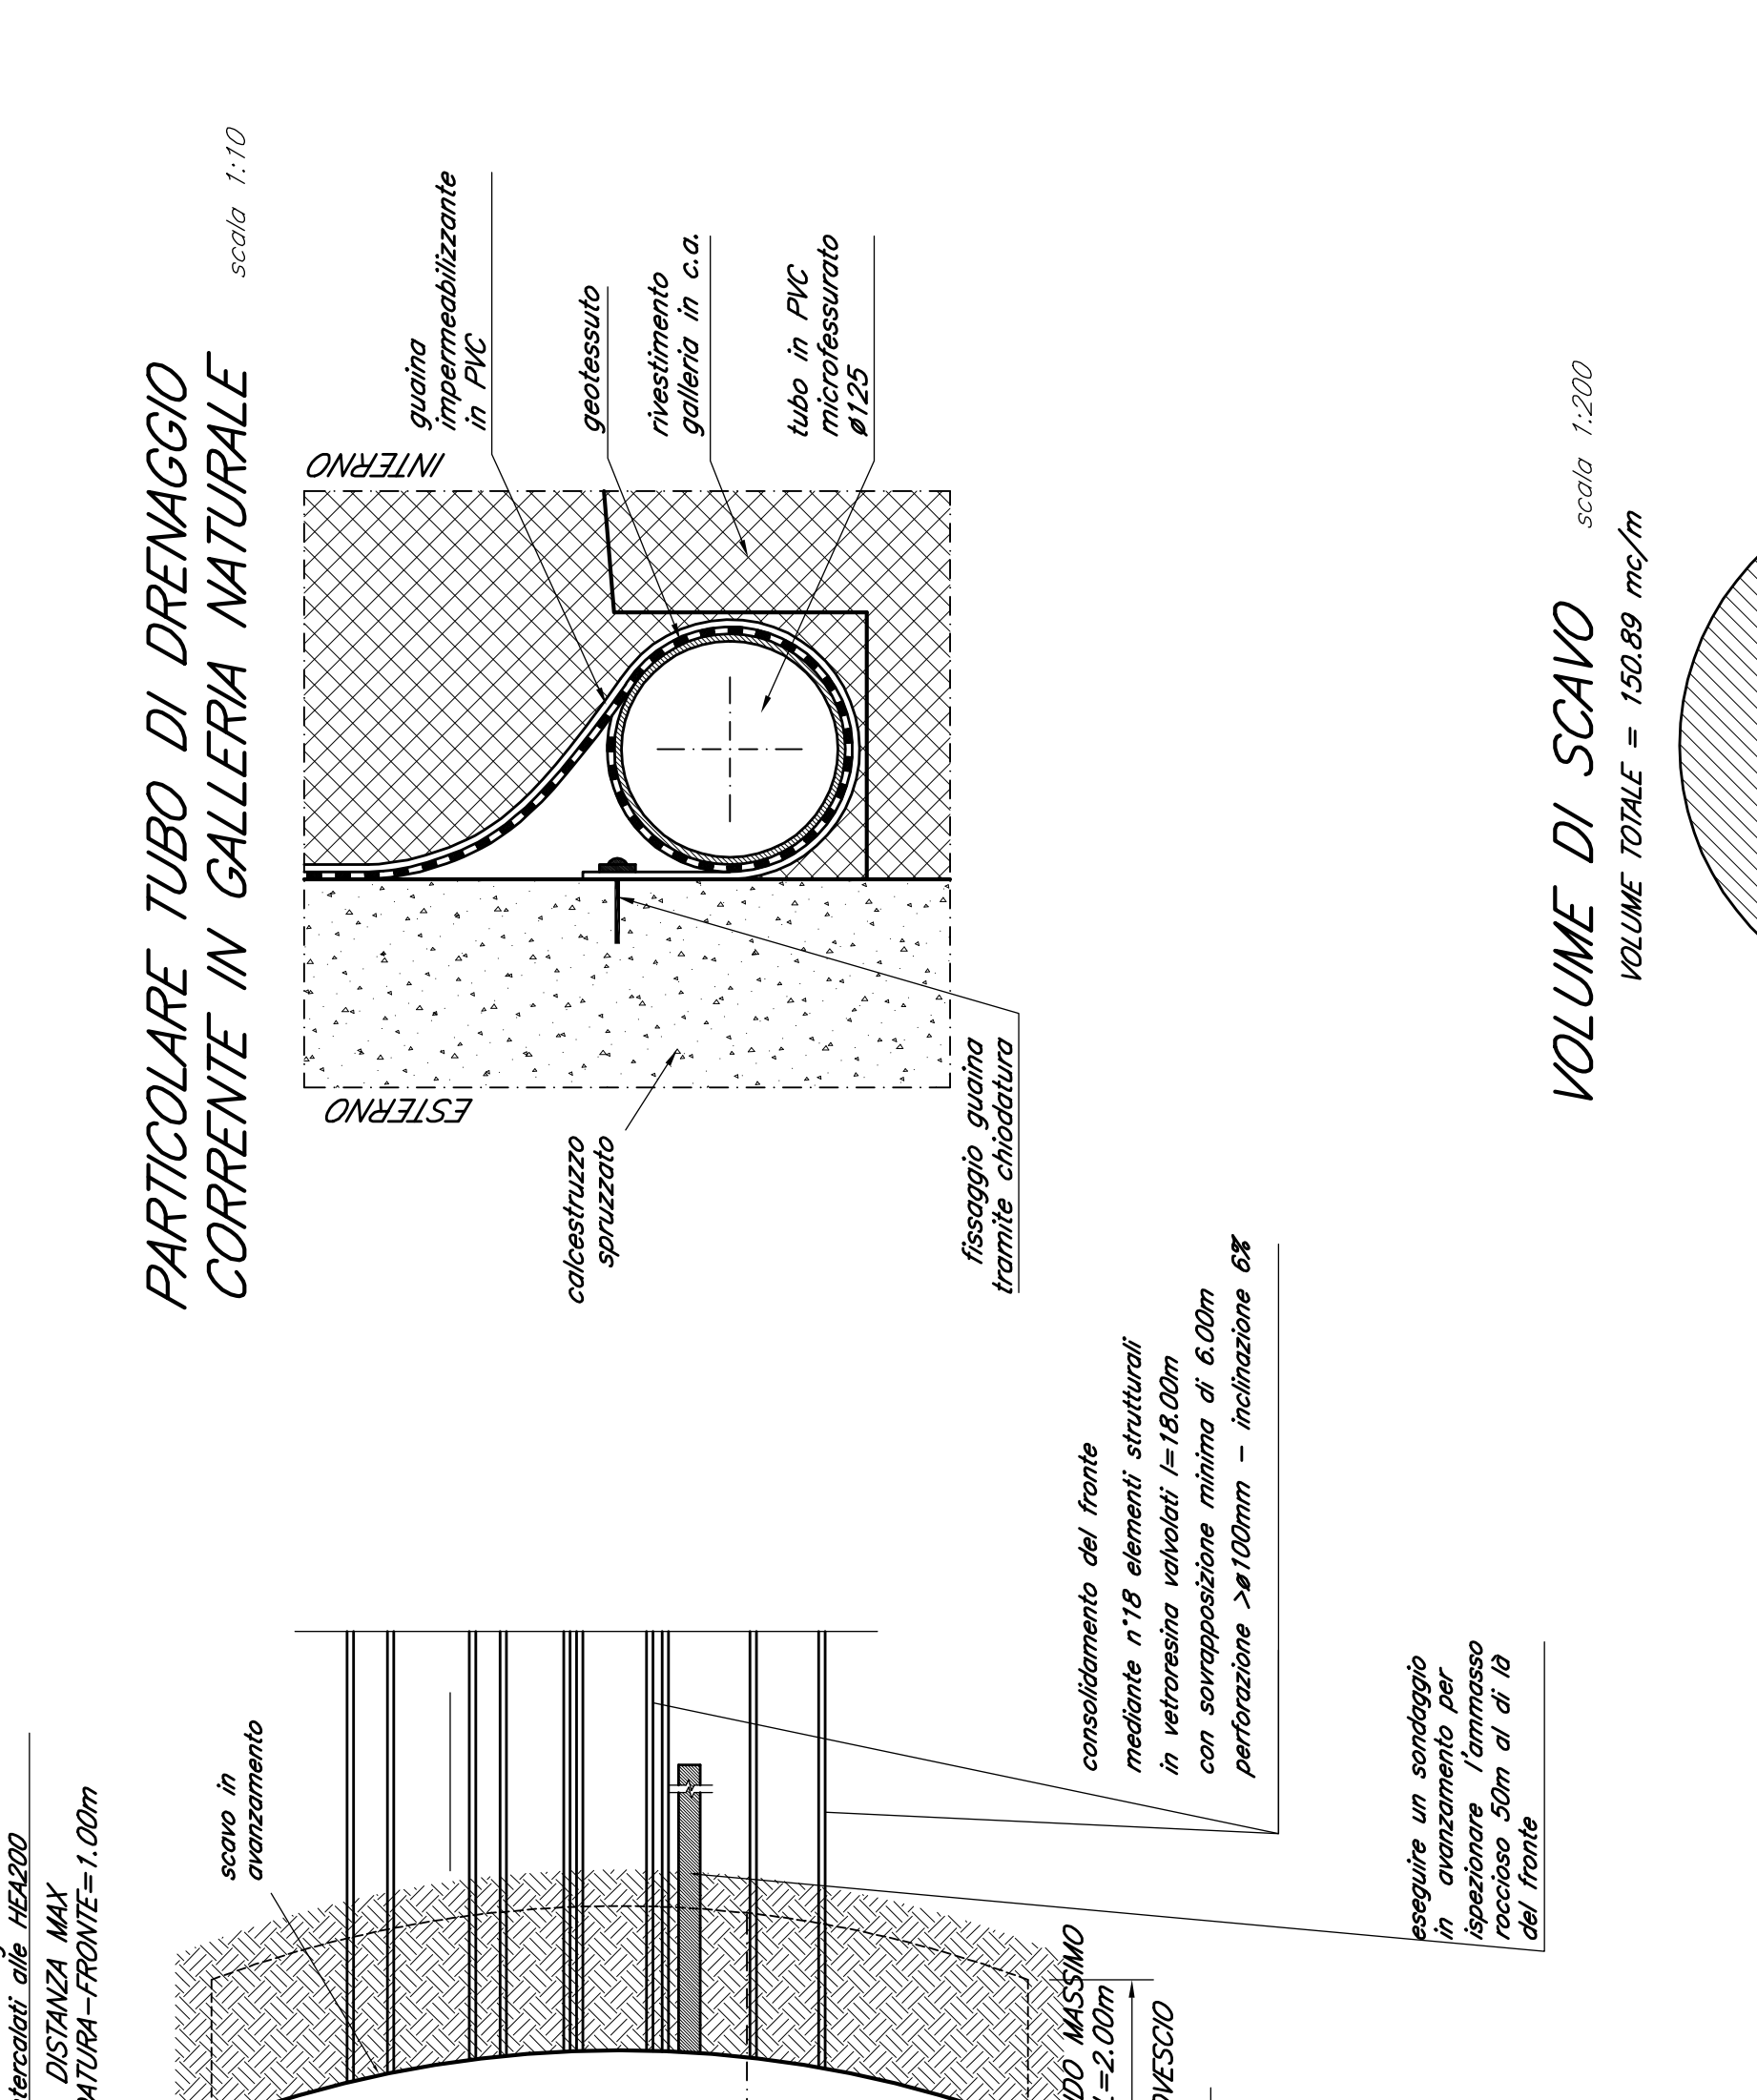

Project title and location: Regione del Veneto, Progettazione, costruzione e gestione itinerario della Valsugana Valbrenta - Bassano Superstrada a pedaggio. Includes logos for Pizzotti, C.I.S., and other project partners.

Table with project details: PROGETTO PRELIMINARE, GALLERIE GALLERIE NATURALI - TIPICI, Discenderia - sezione tipo - sezione di scavo e carpenteria classe IV b, B.03.01.GA.22, Date: Dicembre 2009, Author: Valle.

