



**Inquadramento aree di cantiere e depositi**

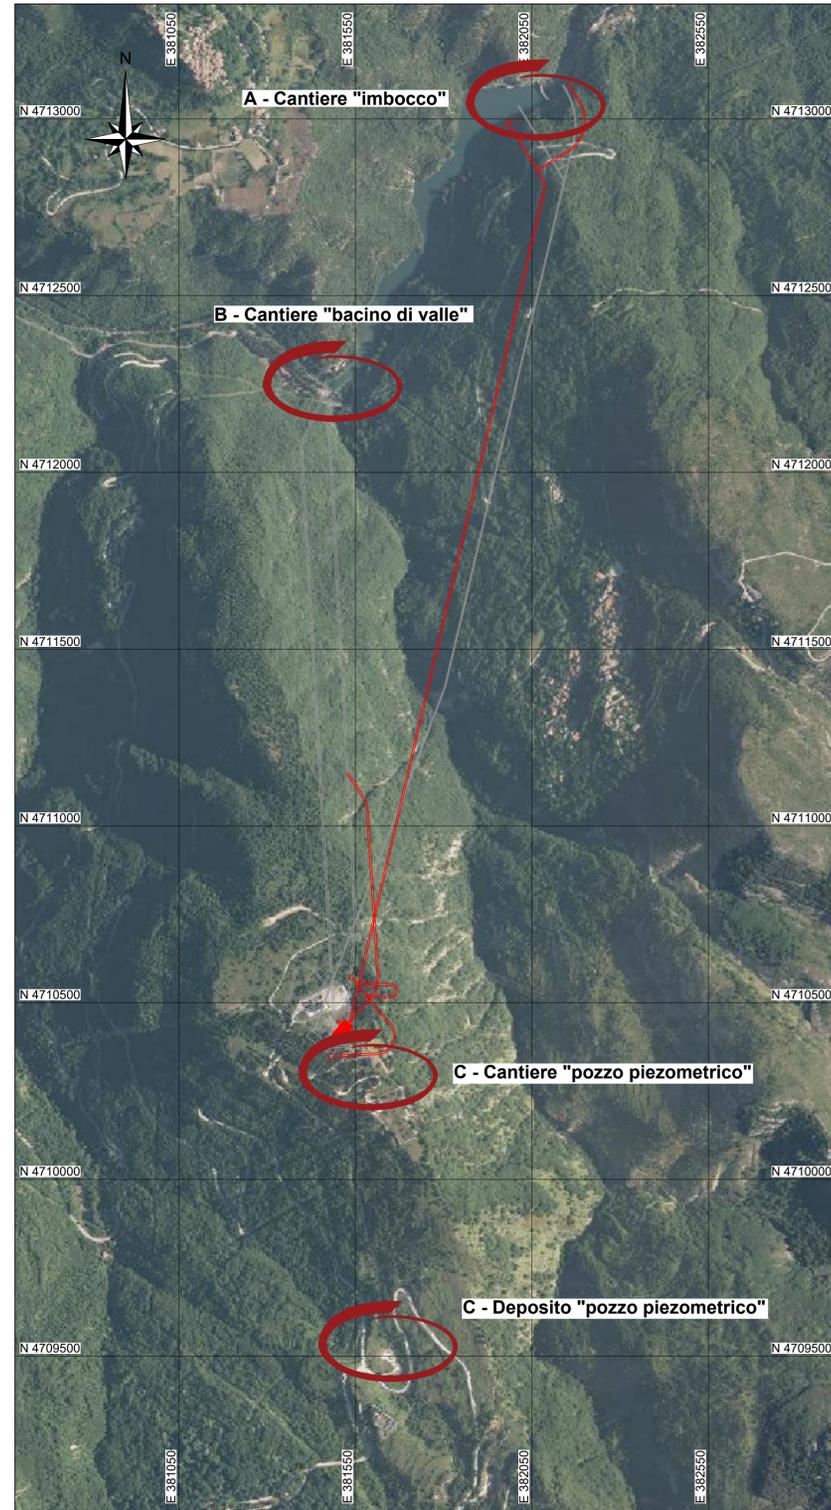


- Legenda:**
- Opere esistenti
  - Opere in progetto
  - - - Pista di Accesso area di cantiere

- Sintesi ripristini:**
- Cantiere "imbocco"**
    - 1300 m<sup>2</sup> di prato/pascolo.
  - Cantiere "pozzo piezometrico"**
    - 9540 m<sup>2</sup> di prato/pascolo;
    - 6360 m<sup>2</sup> di bosco.


**Sesto d'impianto**

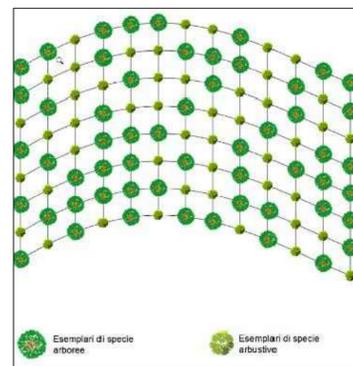

**A - Cantiere "imbocco"**

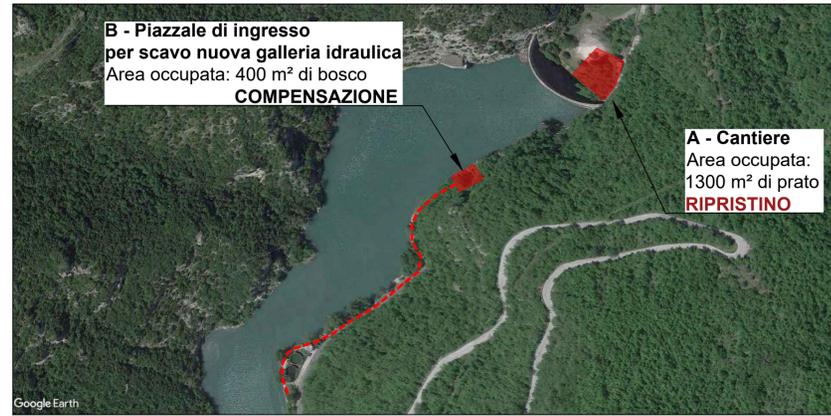

**C - Area di intervento e deposito "pozzo piezometrico"**

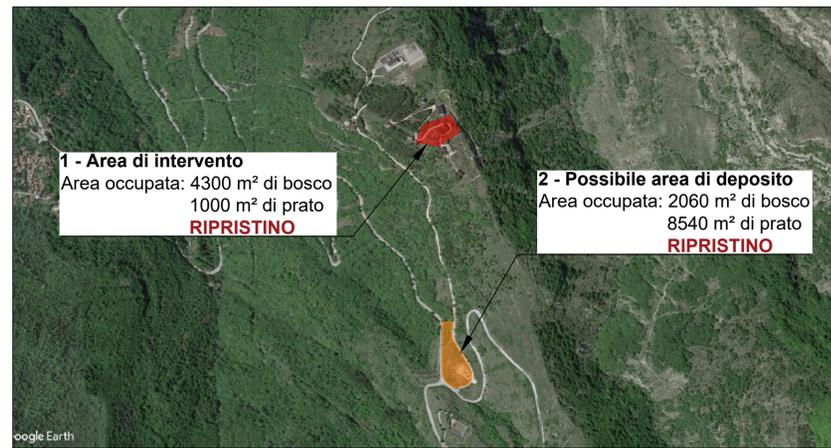

**2 - Possibile area di deposito**  
Sovrapposizione area di deposito e aree boscate



**Specie utilizzate per ripristini**

Specie arborea	60%	Specie arbustive	40%
	Percentuale sp.		Percentuale sp.
<i>Quercus pubescens</i>	35%	<i>Rosa canina</i>	20%
<i>Ostrya carpinifolia</i>	35%	<i>Juniperus communis</i>	20%
<i>Acer opalus</i>	10%	<i>Cotoneaster integerrimus</i>	20%
<i>Fraxinus ornus</i>	10%	<i>Crataegus laevigata</i>	20%
<i>Quercus ilex</i>	10%	<i>Cytisus sessilifolius</i>	20%

**B - Cantiere "bacino di valle"**



**1 - Area di intervento**


Sovrapposizione area di cantiere e aree boscate



Sovrapposizione area di cantiere ed habitat (Classificazione Corine)



Sovrapposizione area di deposito ed habitat (Classificazione Corine)

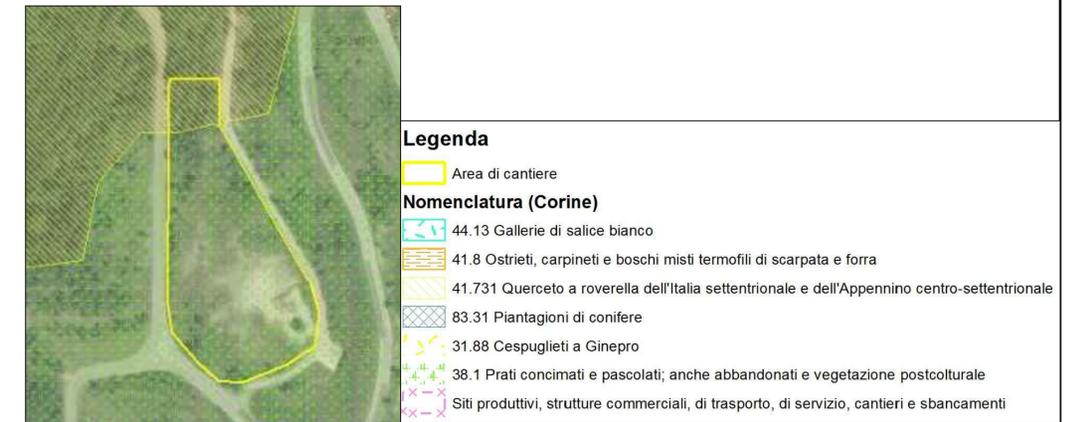

00	05/09/2022	Emissione per Revisione Cliente	Graia	C. Piccini / F. Maugliani	A. Balestra
REV.	DATE	DESCRIPTION	PREPARED	CHECKED	APPROVED
Lombardi		CENTRALE DI SAN GIACOMO III INSTALLAZIONE DI NUOVO GRUPPO DI POMPAGGIO			
enel Green Power		FILE NAME (EGP CODE): GRE.EEC.D.99.IT.H.17170.00.111.00	Lombardi CODE: 2021.0047.009-AM-GEN-DW-110		
HGT Design & Execution EGP VALIDATION		CLASSIFICATION: Public	FORMAT: A1	SCALE: -	PLOT SCALE: 1:1
VALIDATED BY: P. Viganoni		UTILIZATION SCOPE: Progetto Definitivo per Autorizzazione		TITLE: TAVOLA PAESAGGISTICA AREA DEPOSITI	
VERIFIED BY:		EGP CODE			
COLLABORATORS:		GROUP:	FUNCTION:	TYPE:	ISSUER:
		COUNTRY:	TEC:	PLANT:	SYSTEM:
		PROGRESSIVE:	REVISION:		
		GRE.EEC.D.99.IT.H.17170.00.111.00			

This document is property of Enel Green Power SpA. It is a strictly confidential document, in whole or in part, and to provide to others any related information without the previous written consent of Enel Green Power SpA.