



LEGGENDA - PLANIMETRIA


	CB - CANTIERE BASE		VIABILITA' PRINCIPALE
	CO - CANTIERE OPERATIVO		VIABILITA' SECONDARIA
	AT - AREA TECNICA		VIABILITA' LOCALE
	AS - AREA DI STOCCAGGIO		PISTA DI CANTIERE
	AR - CANTIERE DI ARMAMENTO ED ATTREZZAGGIO TECNOLOGICO		ACCESSO AI CANTIERI
	AREA DI LAVORO		LINEA FERROVIARIA DI PROGETTO
	DEMOLIZIONI		LINEA FERROVIARIA DI PROGETTO

LEGGENDA - ORTOFOTO

	CB - CANTIERE BASE		VIABILITA' PRINCIPALE
	CO - CANTIERE OPERATIVO		VIABILITA' SECONDARIA
	AT - AREA TECNICA		VIABILITA' LOCALE
	AS - AREA DI STOCCAGGIO		LINEA FERROVIARIA DI PROGETTO
	AR - CANTIERE DI ARMAMENTO ED ATTREZZAGGIO TECNOLOGICO		LINEA FERROVIARIA ESISTENTE
	IMPIANTI DI BETONAGGIO		STAZIONE FERROVIARIA
	AREA DI LAVORO PER DISMISSIONE LINEA STORICA E REALIZZAZIONE GREENWAY		

IMPIANTI DI BETONAGGIO

N° di riferimento	Ragione sociale	Indirizzo impianto	Comune
I.B.1	Gervasi S.r.l.	Via Baldassare Pisciotta,3	Trapani
I.B.2	Calcestruzzi Erica Libera Società Cooperativa	Via Francesco Culcasi,1	Trapani
I.B.3	Calcestruzzi di Romano Alessandro	Contrada S.Silvestro	Marsala
I.B.4	Giasone Prefabbricati	Contrada Ciavolo, 225H	Marsala

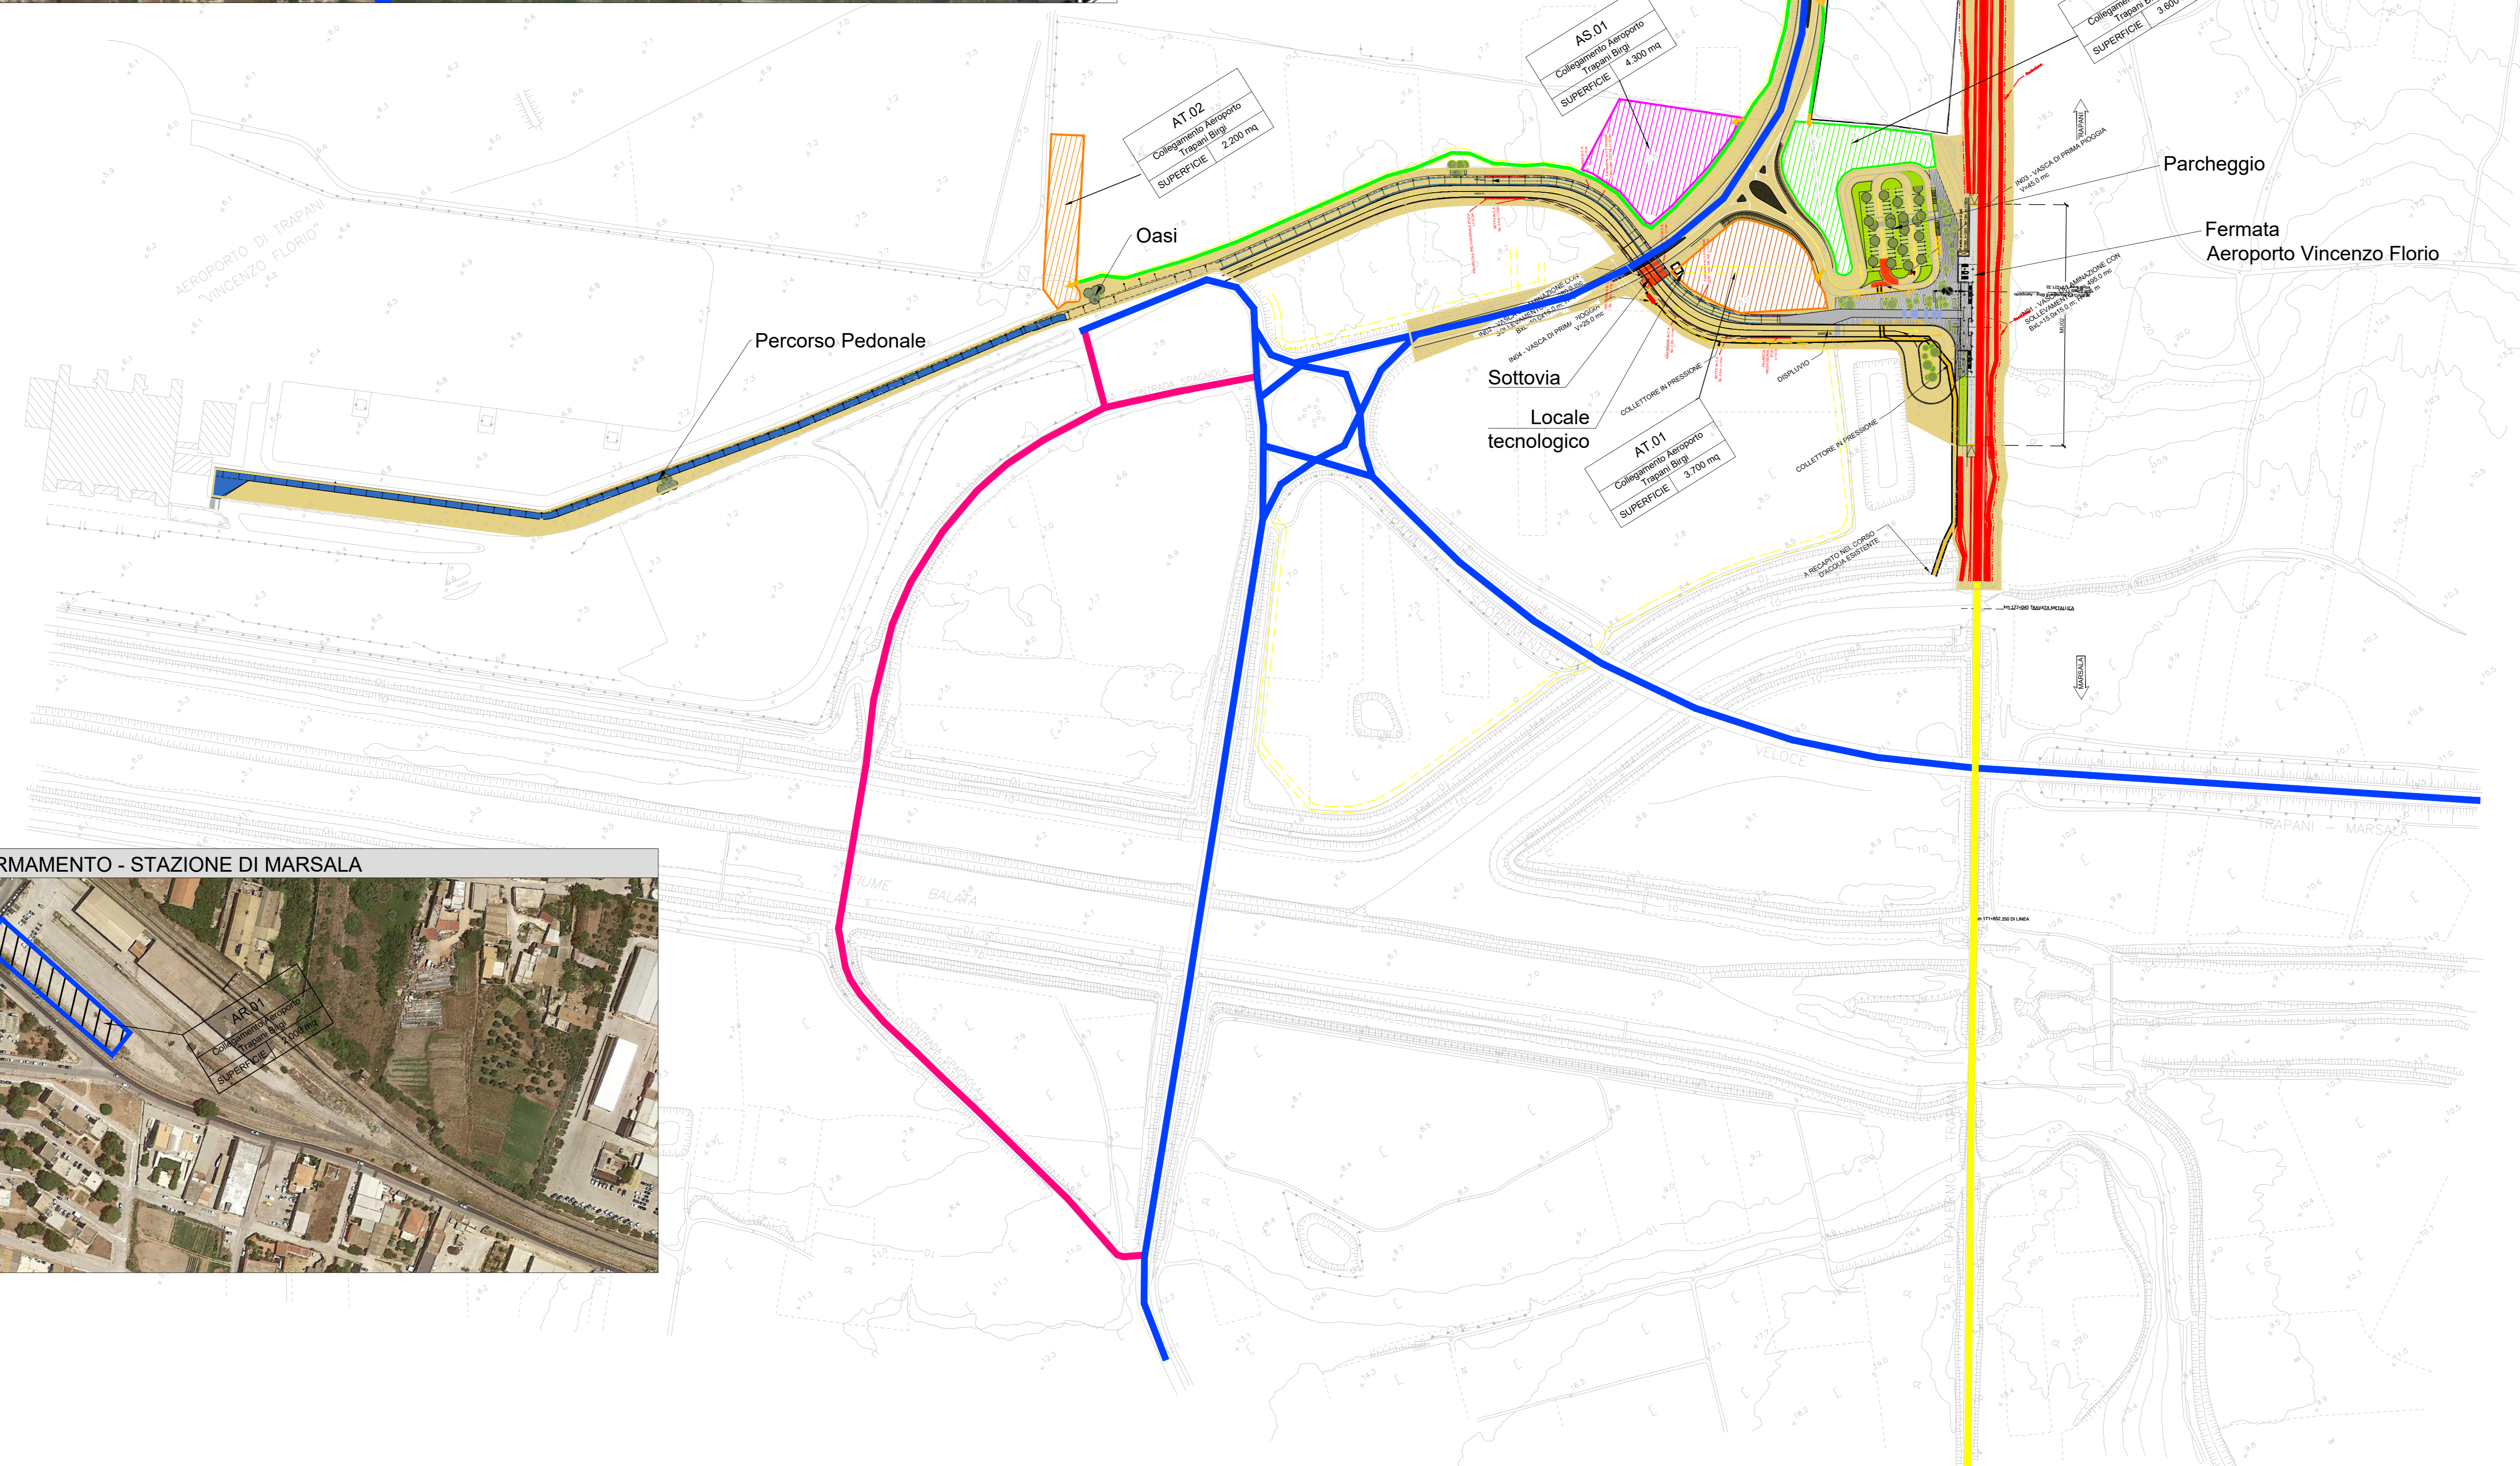

COMMITTENTE:

PROGETTAZIONE:

U.O. PROGETTAZIONE LINEE, NODI E ARMAMENTO

PROGETTO DI FATTIBILITA' TECNICO ECONOMICA
Collegamento all'aeroporto di Trapani Birgi

Planimetria delle aree di cantiere e della relativa viabilità di accesso

SCALA: 1:2000

Rev.	Descrizione	Redatto	Data	Verificato	Data	Approvato	Data	Autore
A	Emissione esecutiva							

File: RSTJ00R33PEC0000001A.dwg n. Elab.: