


LEGENDA

	assi di progetto
	assi attuale di rilievo
	assi in demolizione/adeguamento
	rilevato

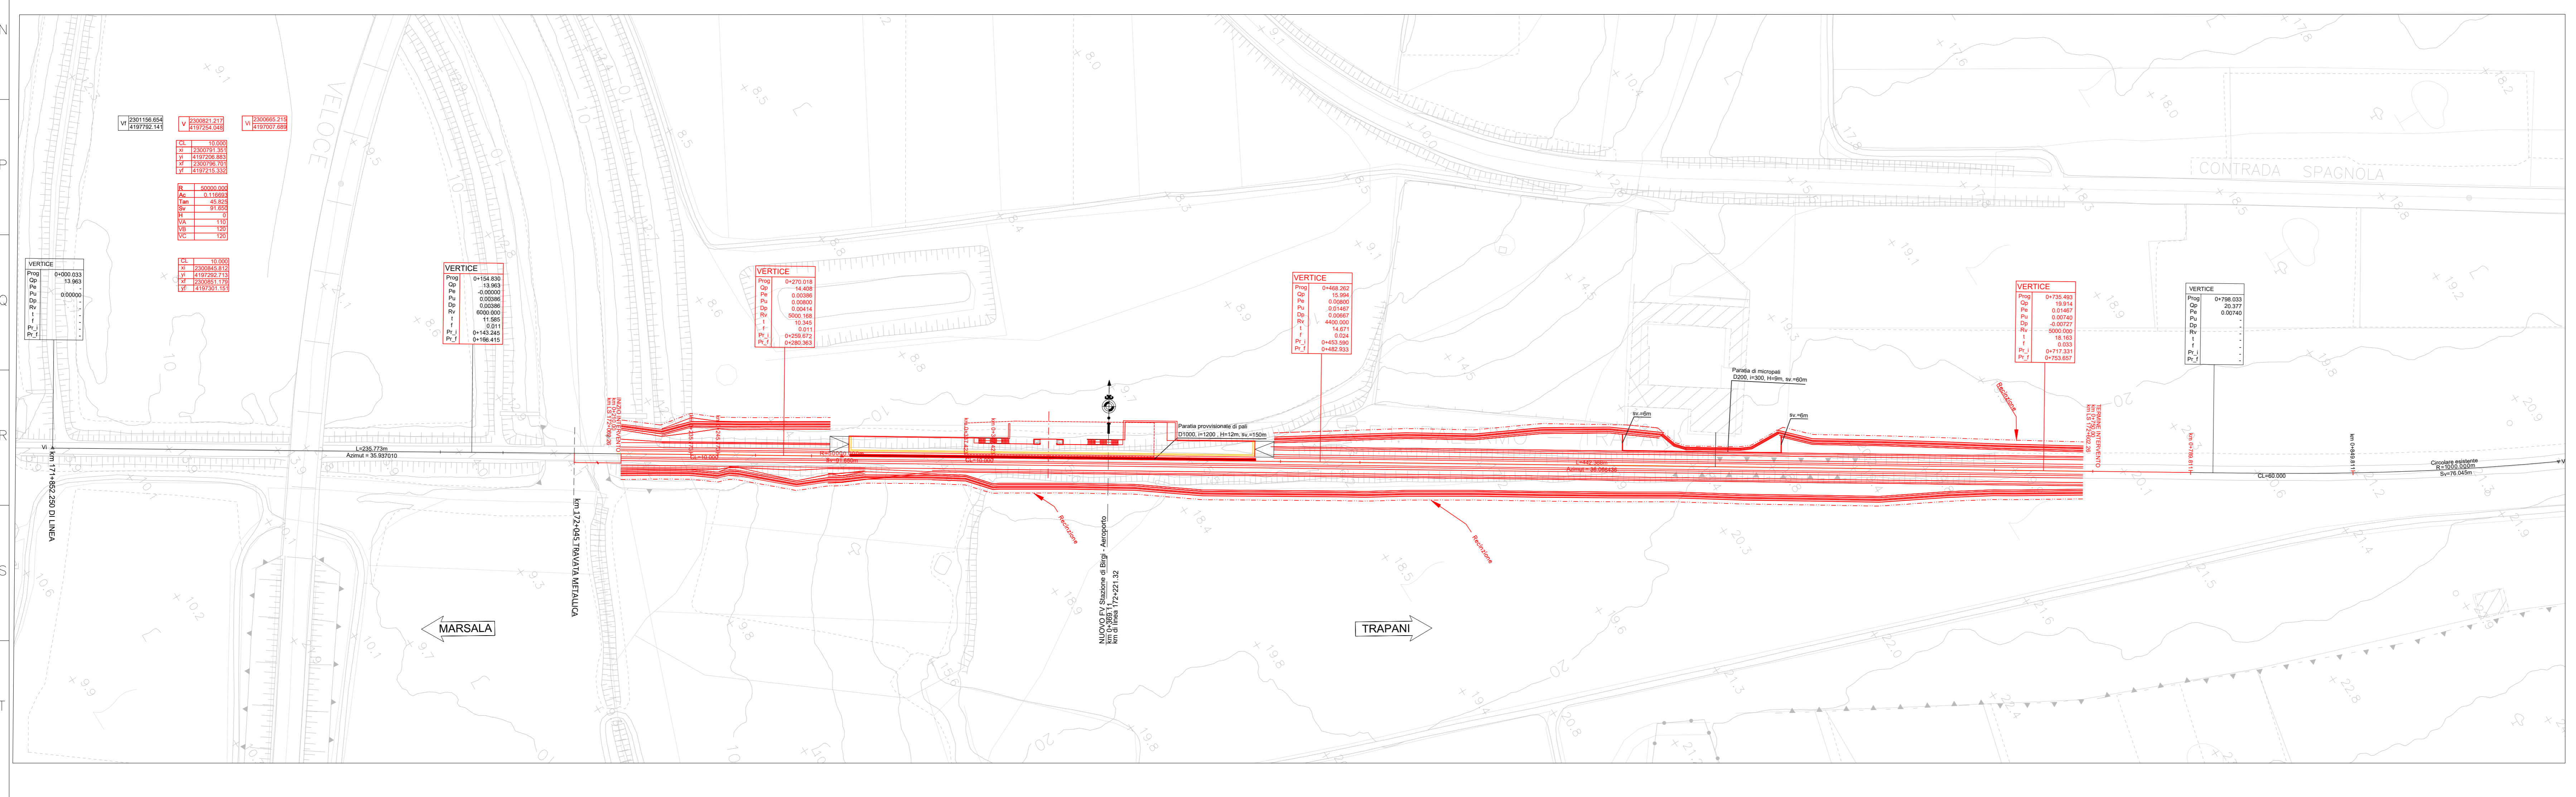

COMMITTENTE:

PROGETTAZIONE:

U.O. PROGETTAZIONE LINEE, NODI E ARMAMENTO

PROGETTO DI FATTIBILITÀ TECNICO ECONOMICA

Collegamento all'aeroporto di Trapani Birgi

Piano-profilo di tracciamento

Tav. 1 di 1

SCALA: 1:1000 / 1:100

Rev.	Descrizione	Redatto	Data	Verificato	Data	Approvato	Data	Autore	Data
A	Emersione esecutiva		02/09/2022		02/09/2022		02/09/2022	V. Gattas	02/09/2022

File: RST_00R13L7IF0008001A.dwg

n. Elab.: