

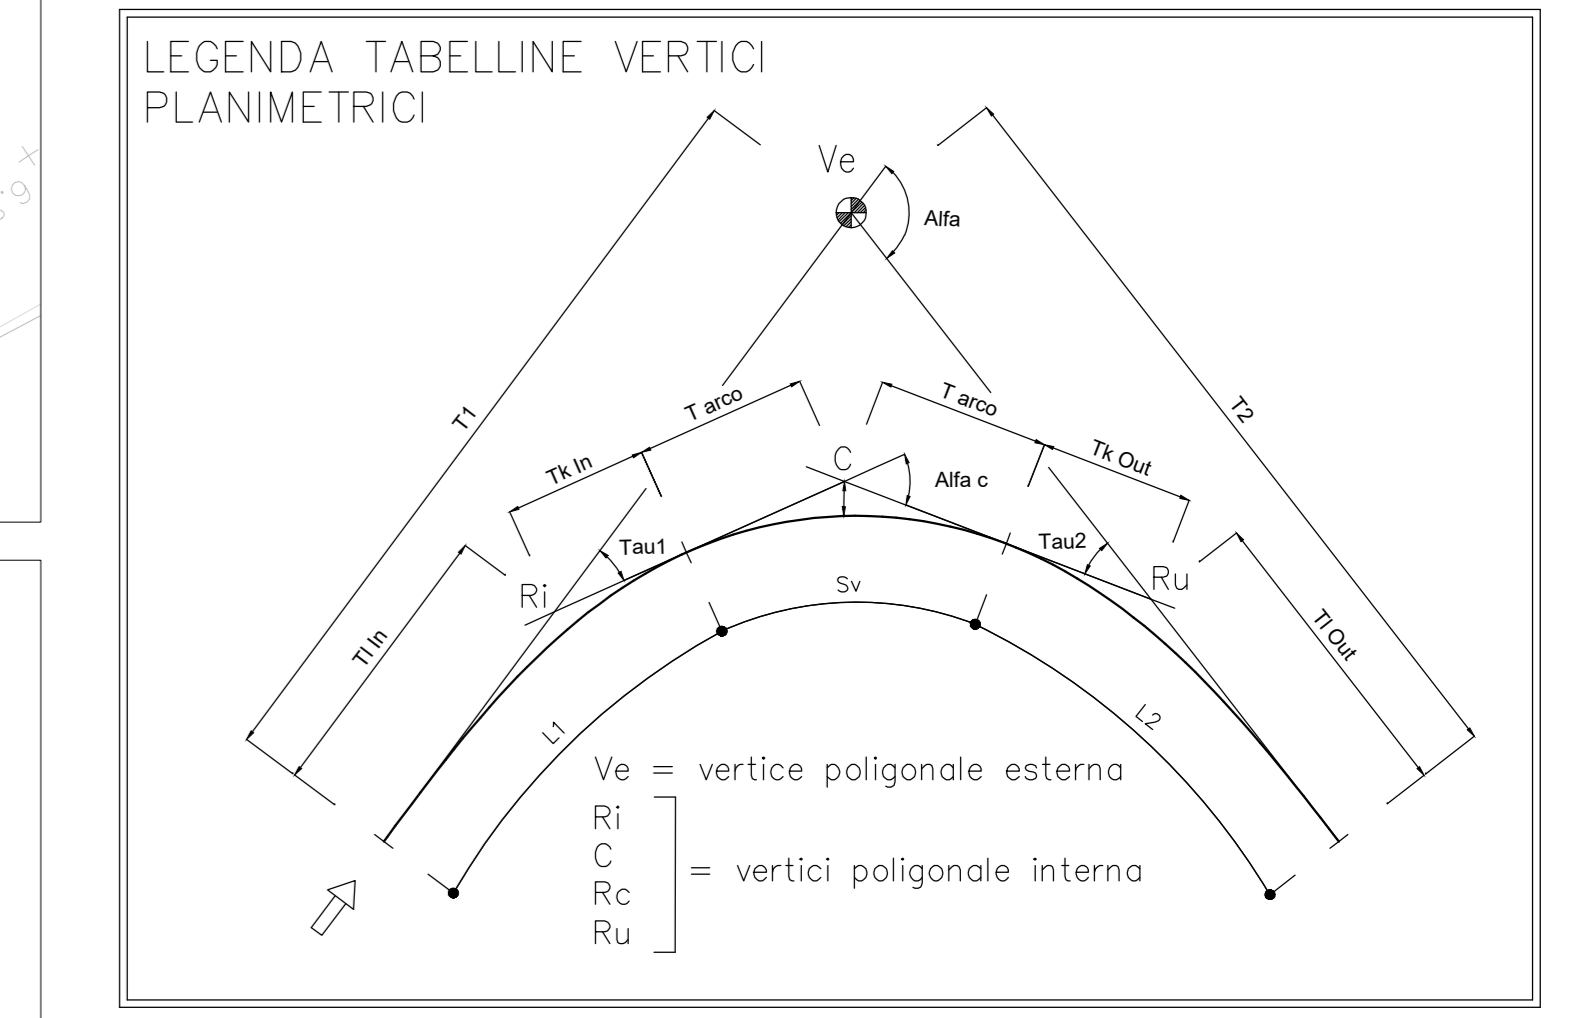
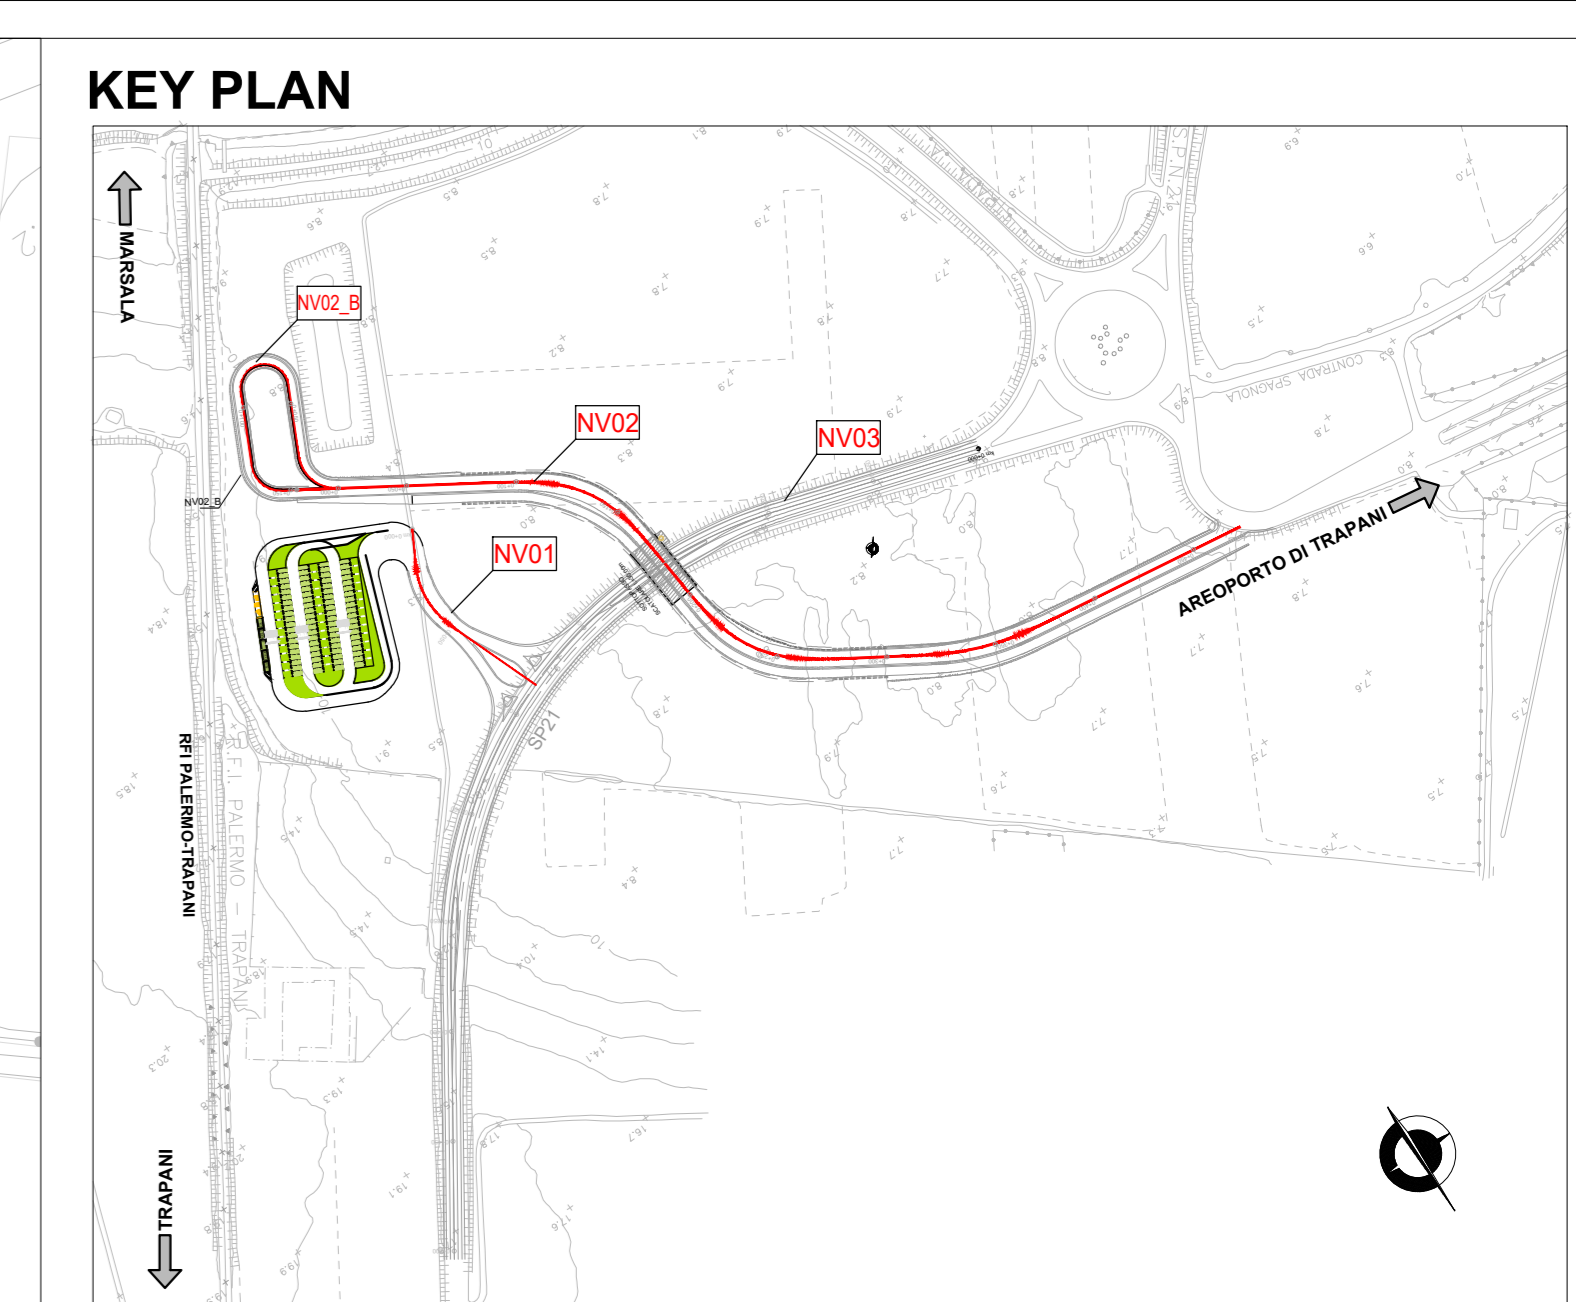
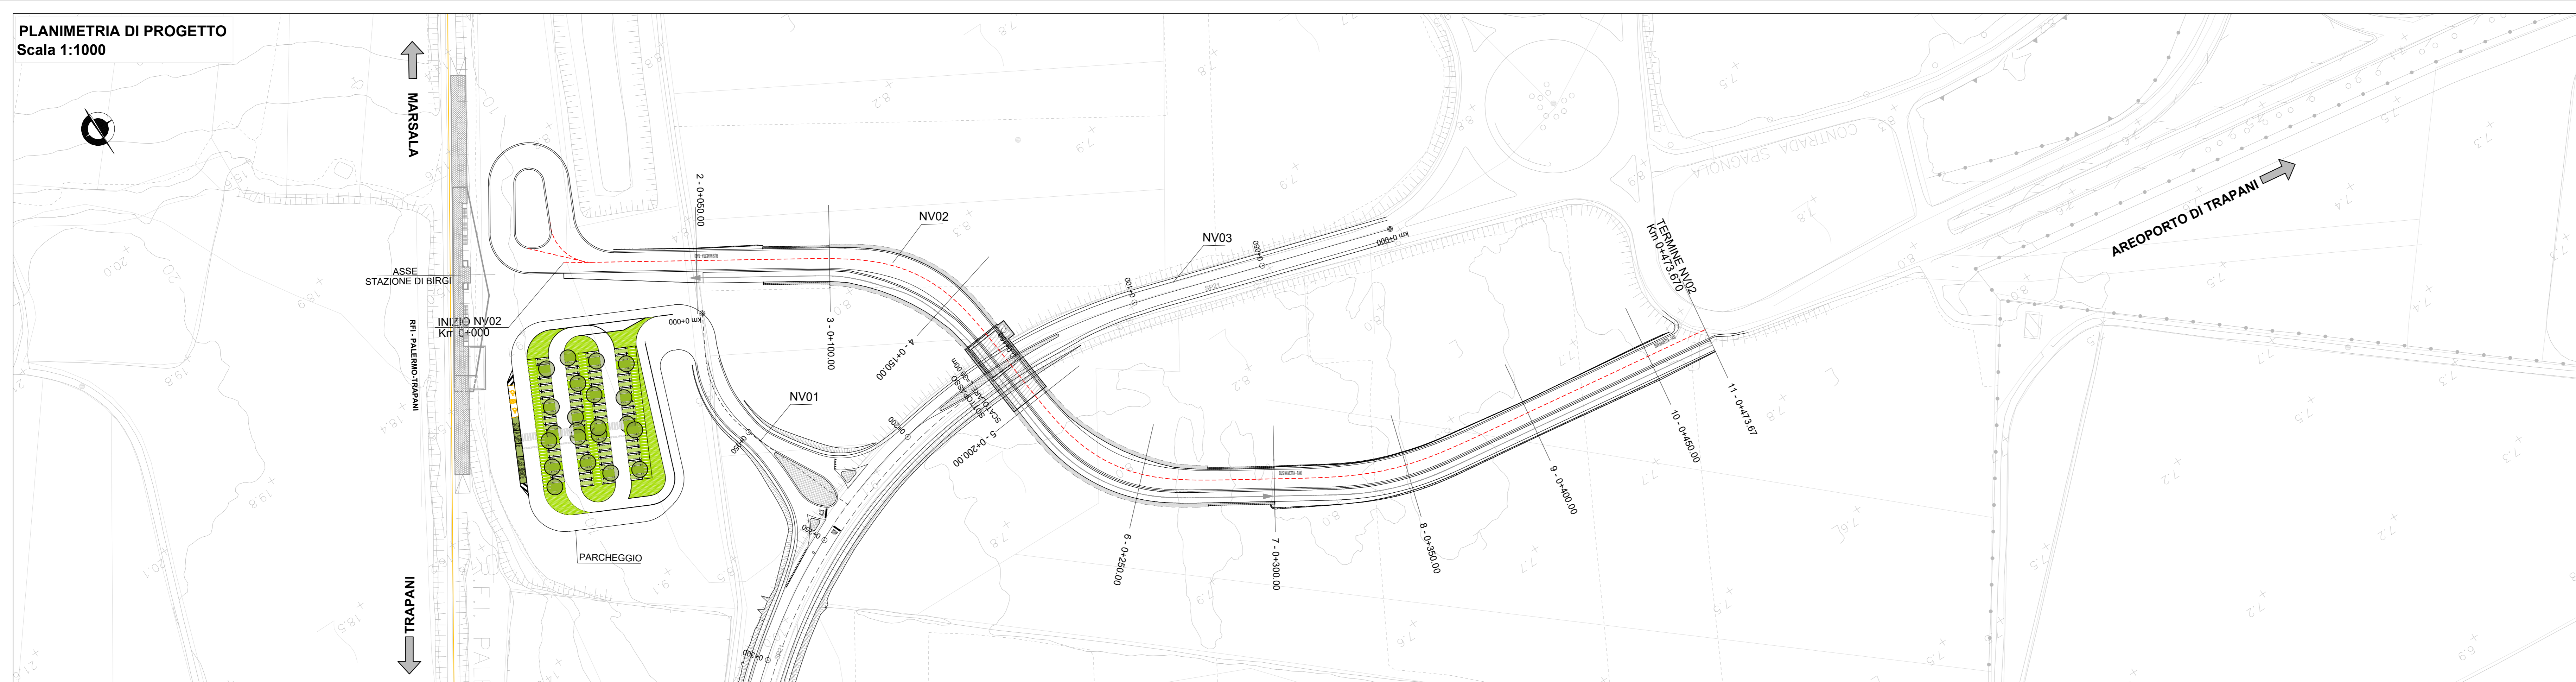



PLANIMETRIA DI PROGETTO
Scala 1:1000

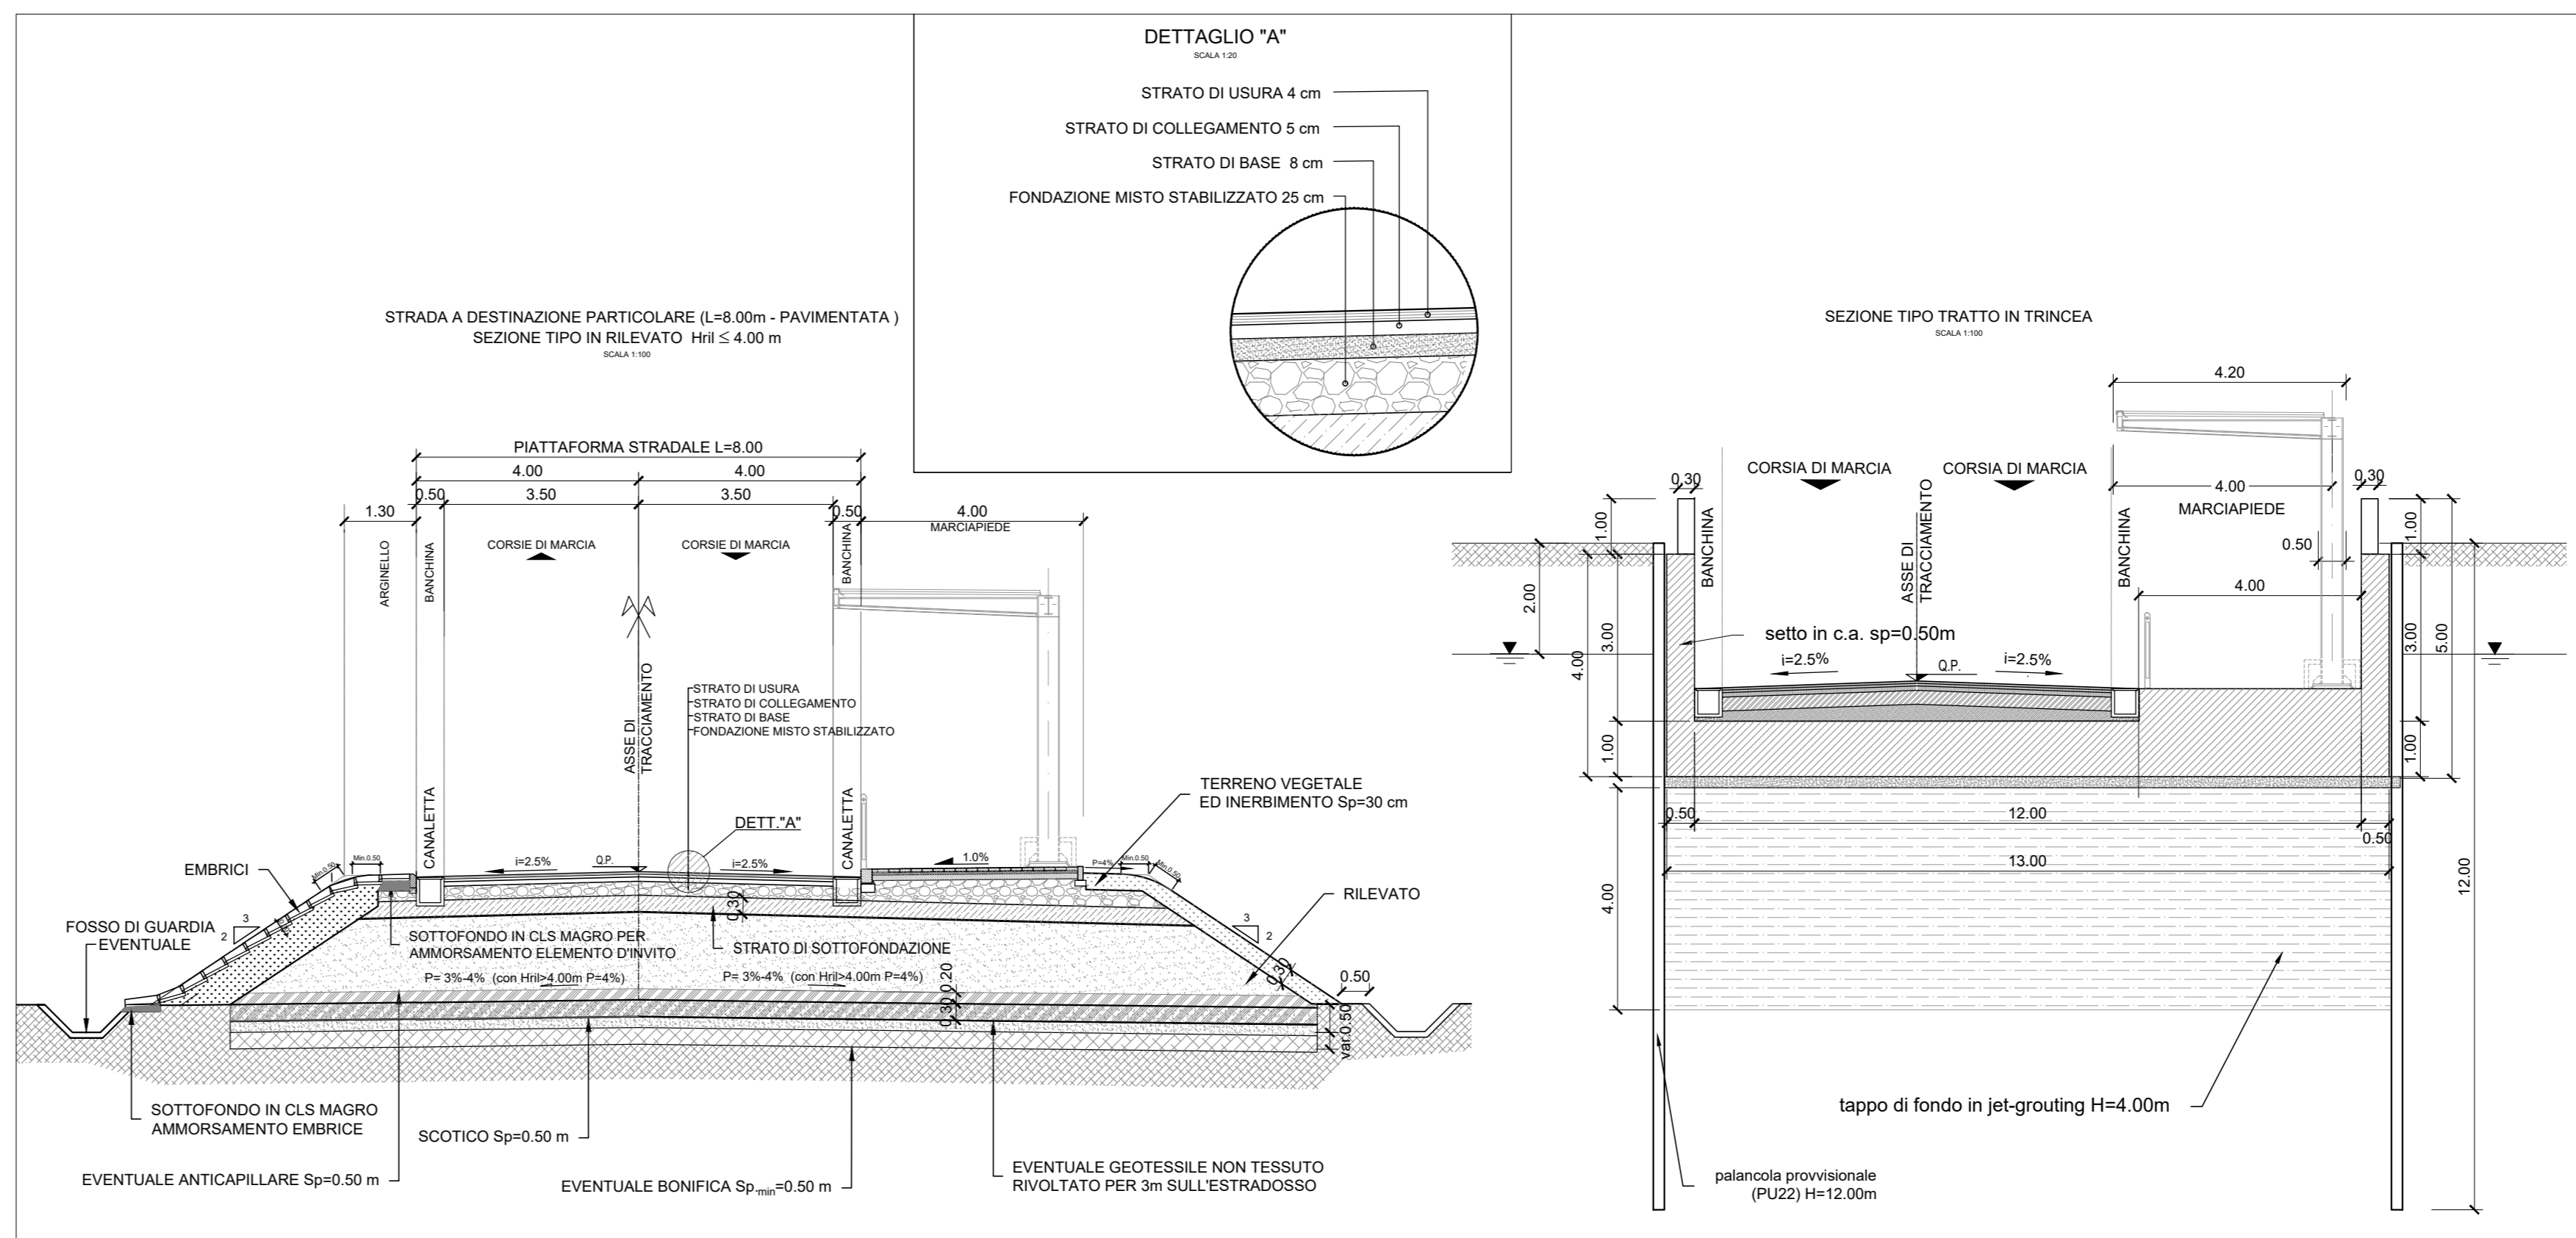

PLANIMETRIA DI TRACCIAMENTO
Scala 1:1000

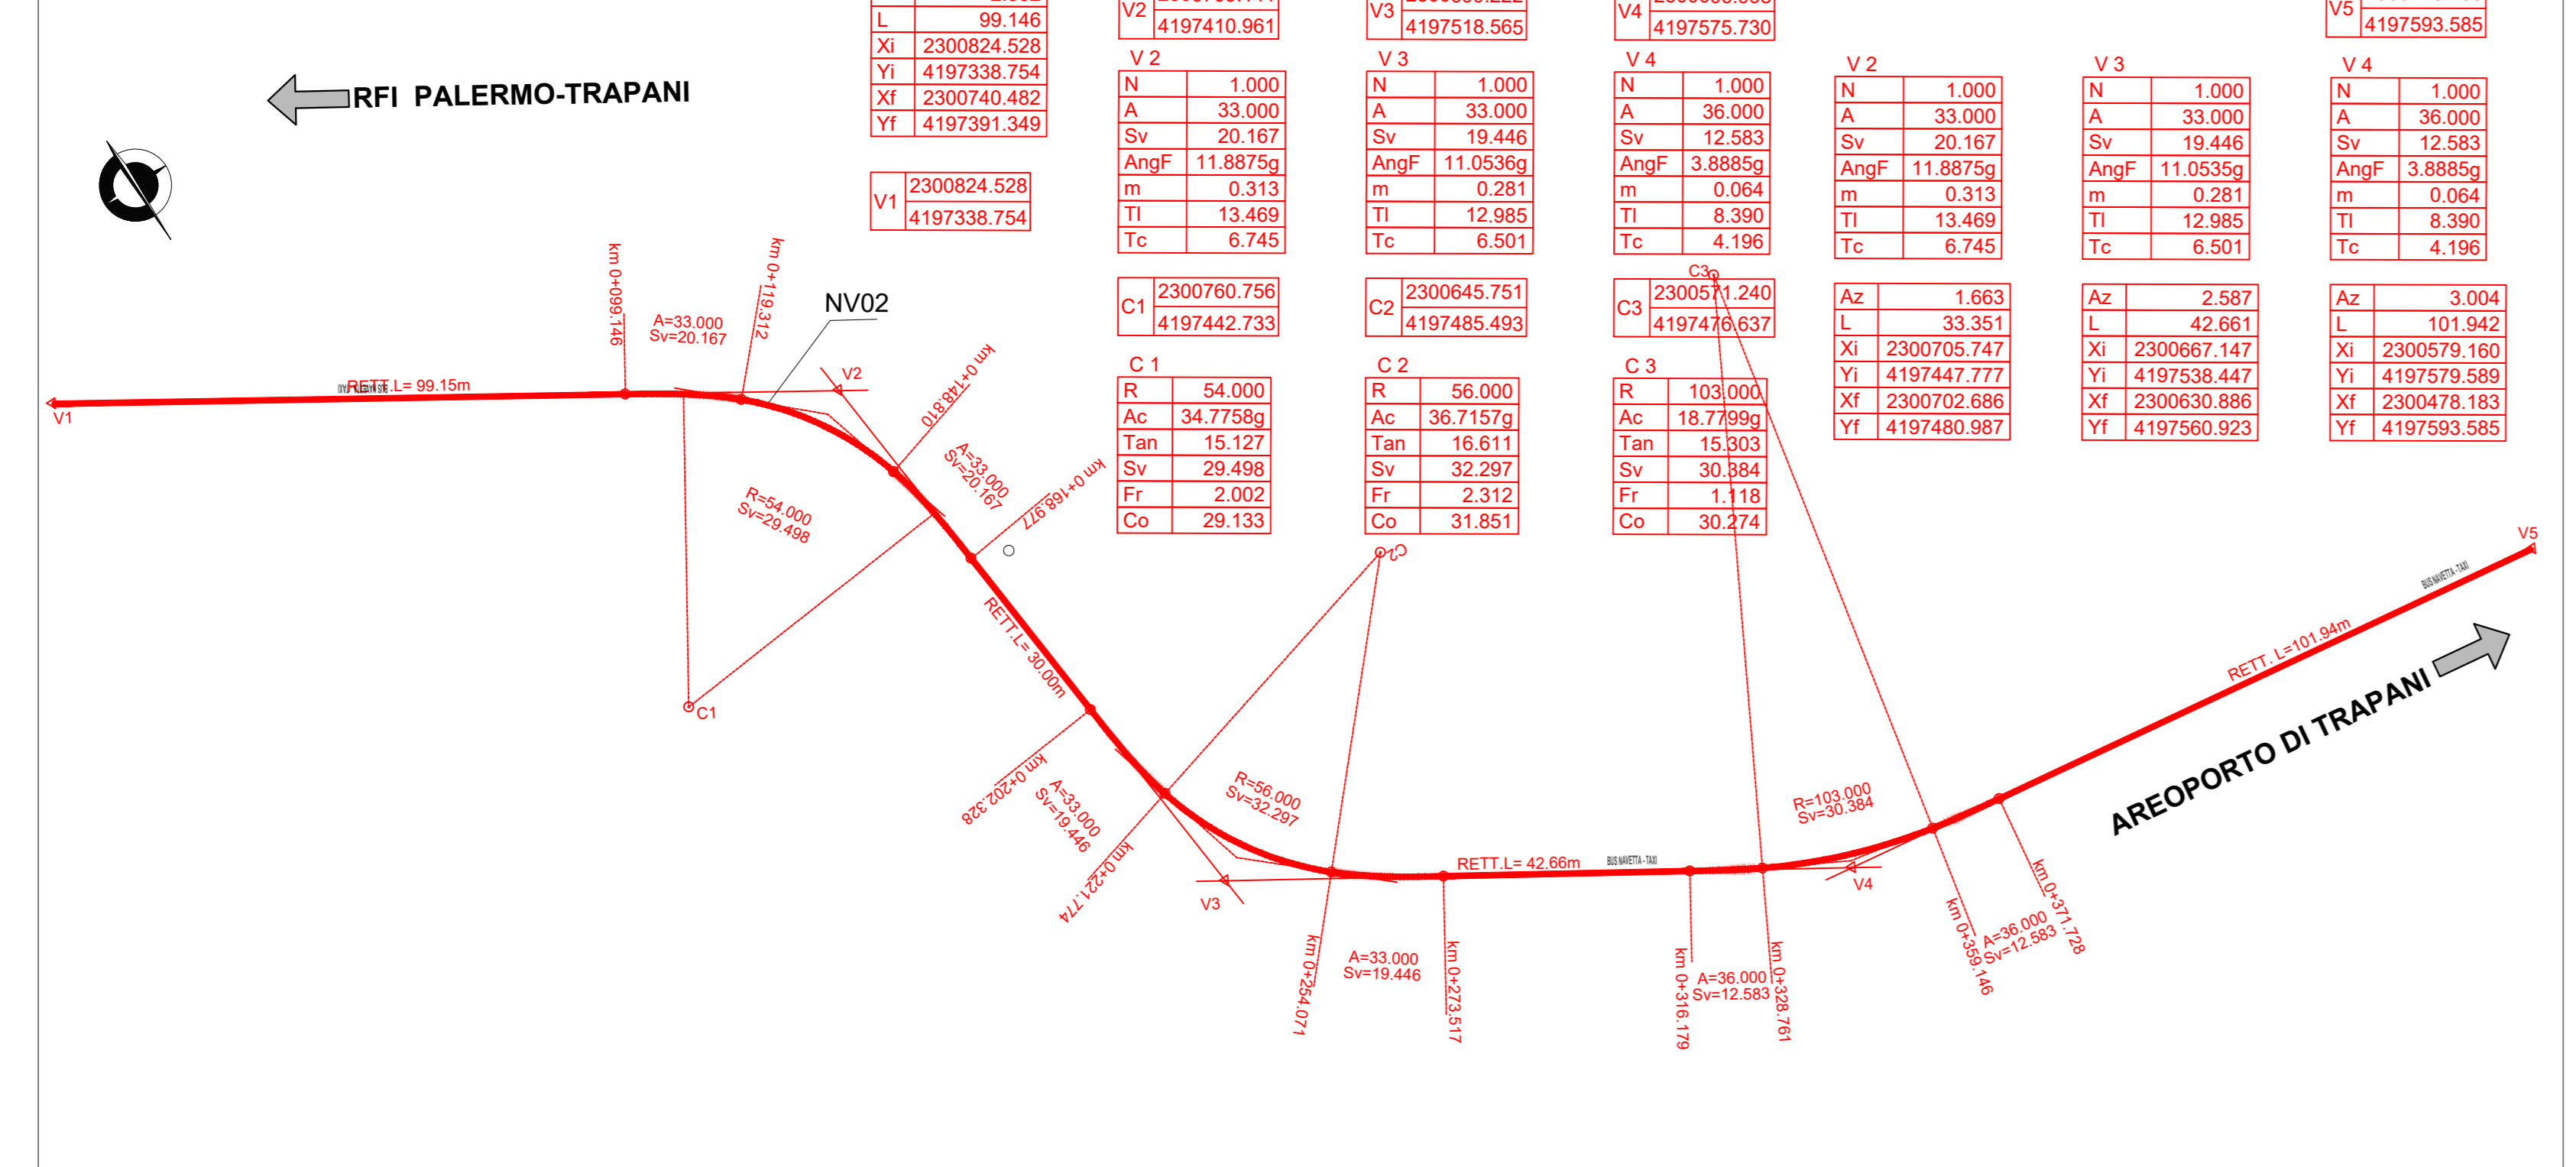

PROFILO LONGITUDINALE NV02
Scala 1:100/1000

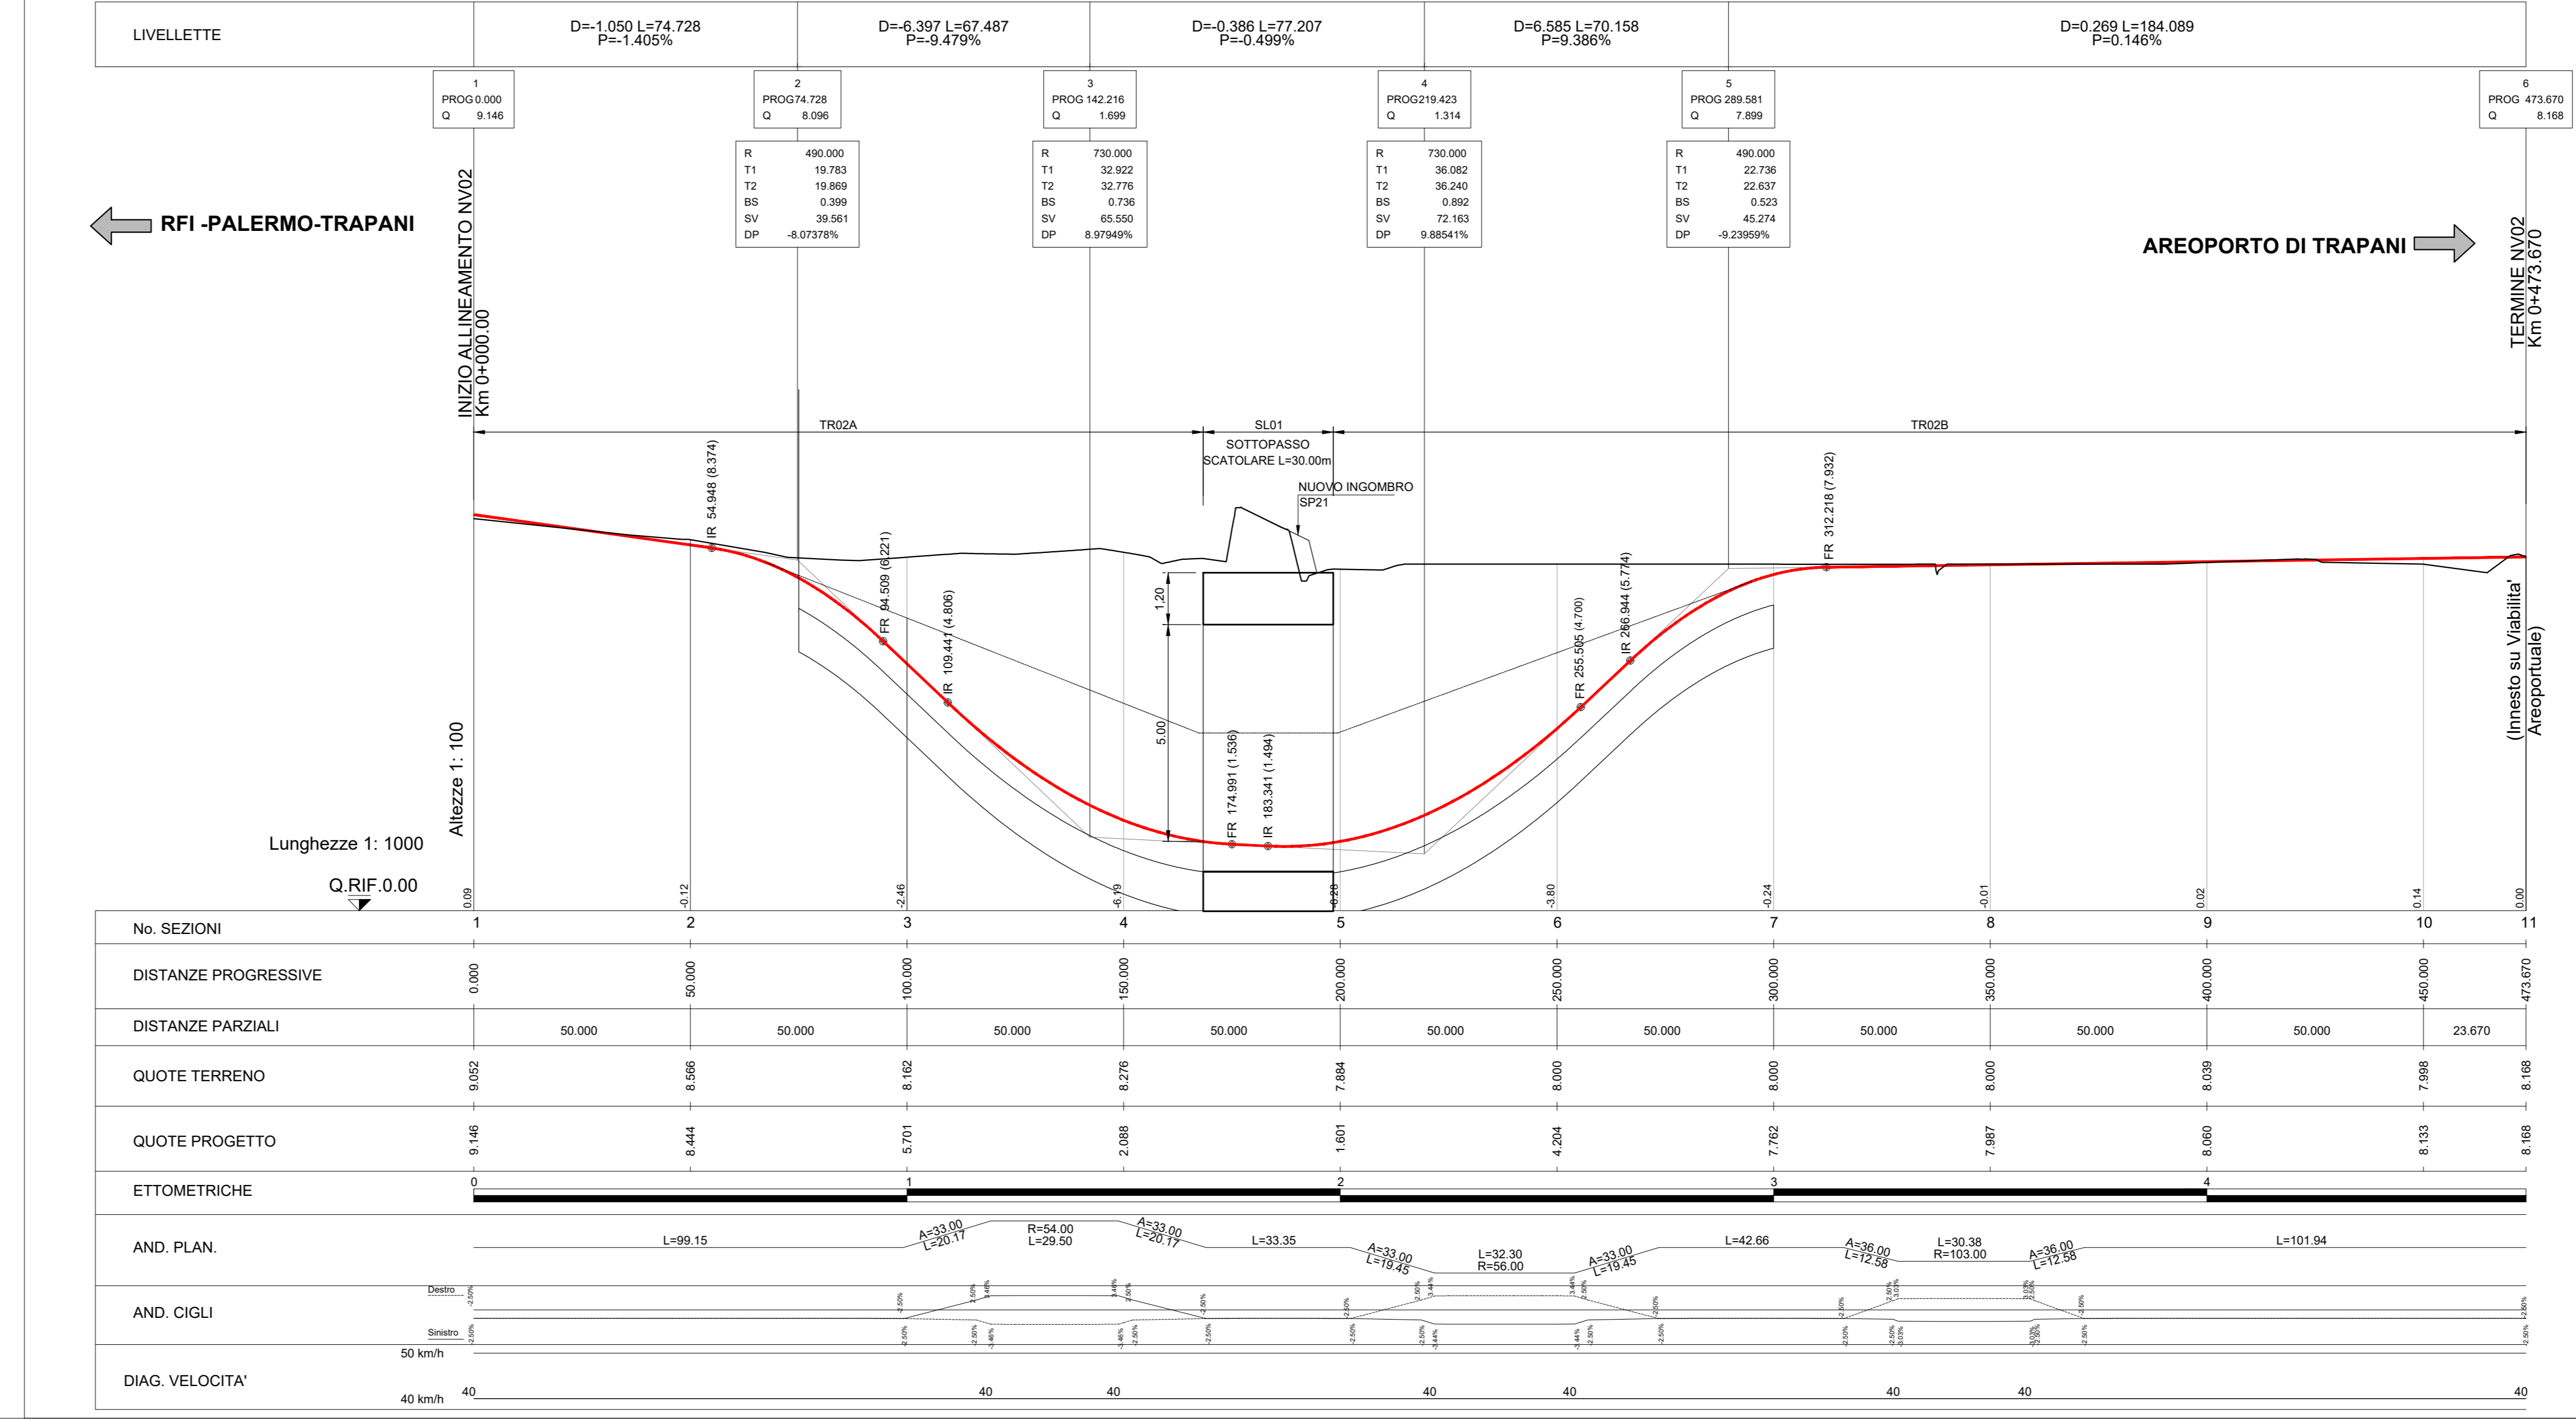

COMMITTENTE: **RFI** (GRUPPO FERROVIE DELLO STATO ITALIANE)

PROGETTAZIONE: **ITALFERR** (GRUPPO FERROVIE DELLO STATO ITALIANE)

U.O. PROGETTAZIONE LINEE, NODI E ARMAMENTO

PROGETTO DI FATTIBILITÀ TECNICO ECONOMICA
Collegamento all'aeroporto di Trapani Birgi

NV02 - Viabilità' uso esclusivo bus e taxi
Planoprofilo con dati di tracciamento - Sezioni Tipo

Tav. 1 di 1

Rev.	Descrizione	Ridato	Data	Verificato	Data	Approvato	Data	Autorizzato Data
A	Emissione esecutiva		02/01/2022		02/01/2022		02/01/2022	02/01/2022

File: RS7J00R13LZNV0200001A.dwg