



PLANIMETRIA DI PROGETTO NV03
Scala 1:500

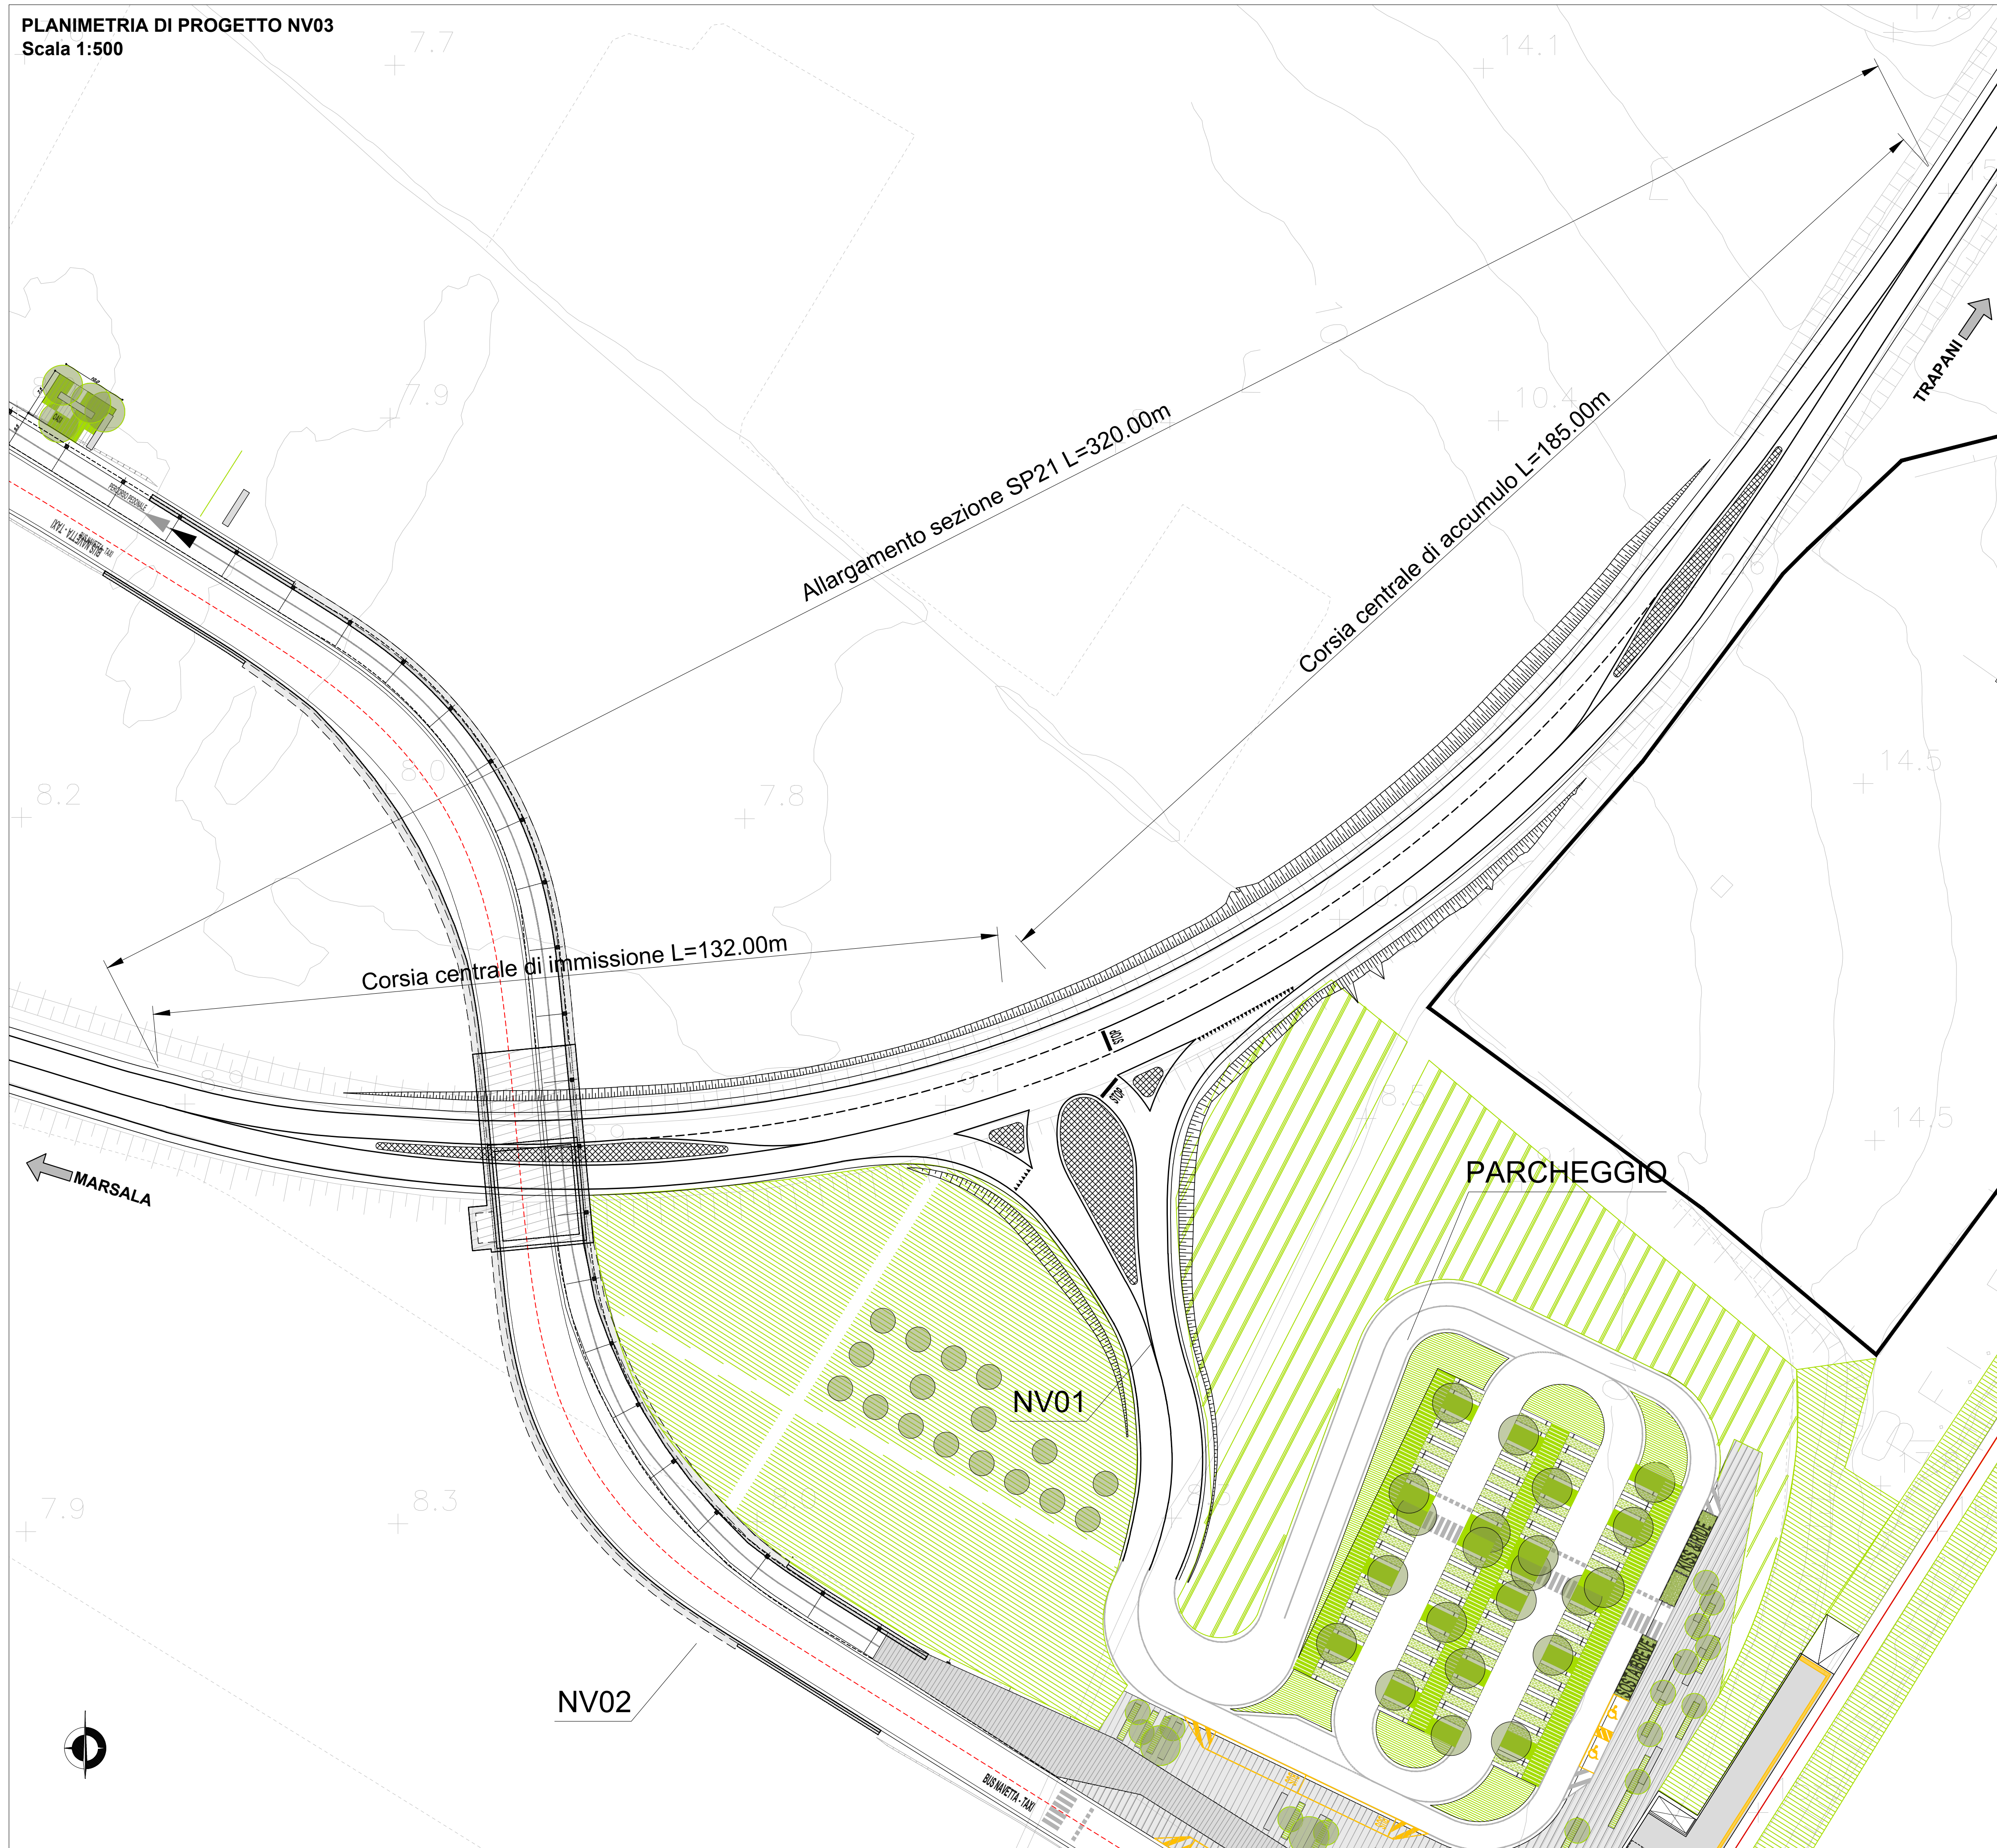

KEY PLAN

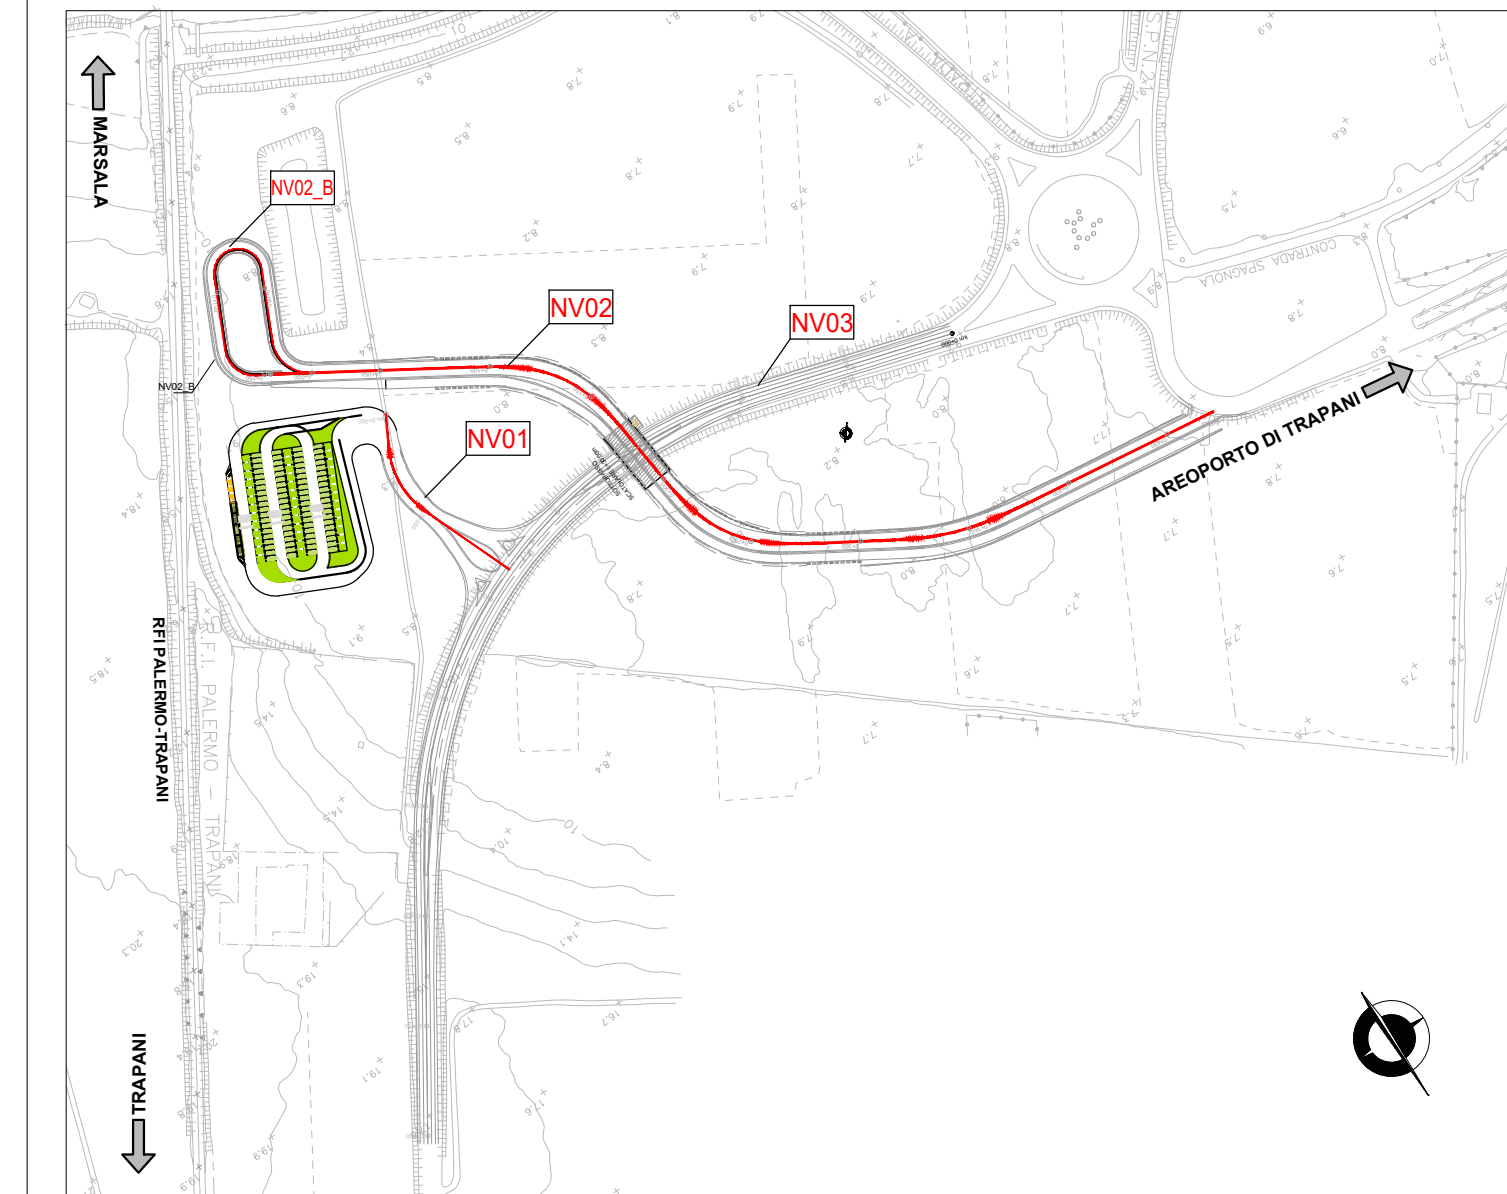

COMMITTENTE:



PROGETTAZIONE:



U.O. PROGETTAZIONE LINEE, NODI E ARMAMENTO

PROGETTO DI FATTIBILITÀ TECNICO ECONOMICA

Collegamento all'aeroporto di Trapani Birgi

NV03 - Intersezione SP21-NV01
Planimetria di progetto

Tav. 1 di 1

SCALA:

1:500

COMMESSA	LOTTO	FASE	ENTE	TIPO DOC.	OPERA/DISCIPLINA	PROGR.	REV.
RS7J	00	R	13	P8	NV0300	001	A

Rev.	Descrizione	Redatto	Data	Verificato	Data	Approvato	Data	Autorizzato	Data
A	Emissione esecutiva	L. Spinelli	Dicembre 2022	S. Menichini	Dicembre 2022	G. Riggio	Dicembre 2022	V. Confori	Dicembre 2022