


PROG.	6.327.383
OP.	55.433
RS	1000000.00
RM	1000000.00
L	6.328

SPV

PROG.	3.412.113
OP.	52.936
RS	1000000.00
RM	1000000.00
L	3.413

TRENTO

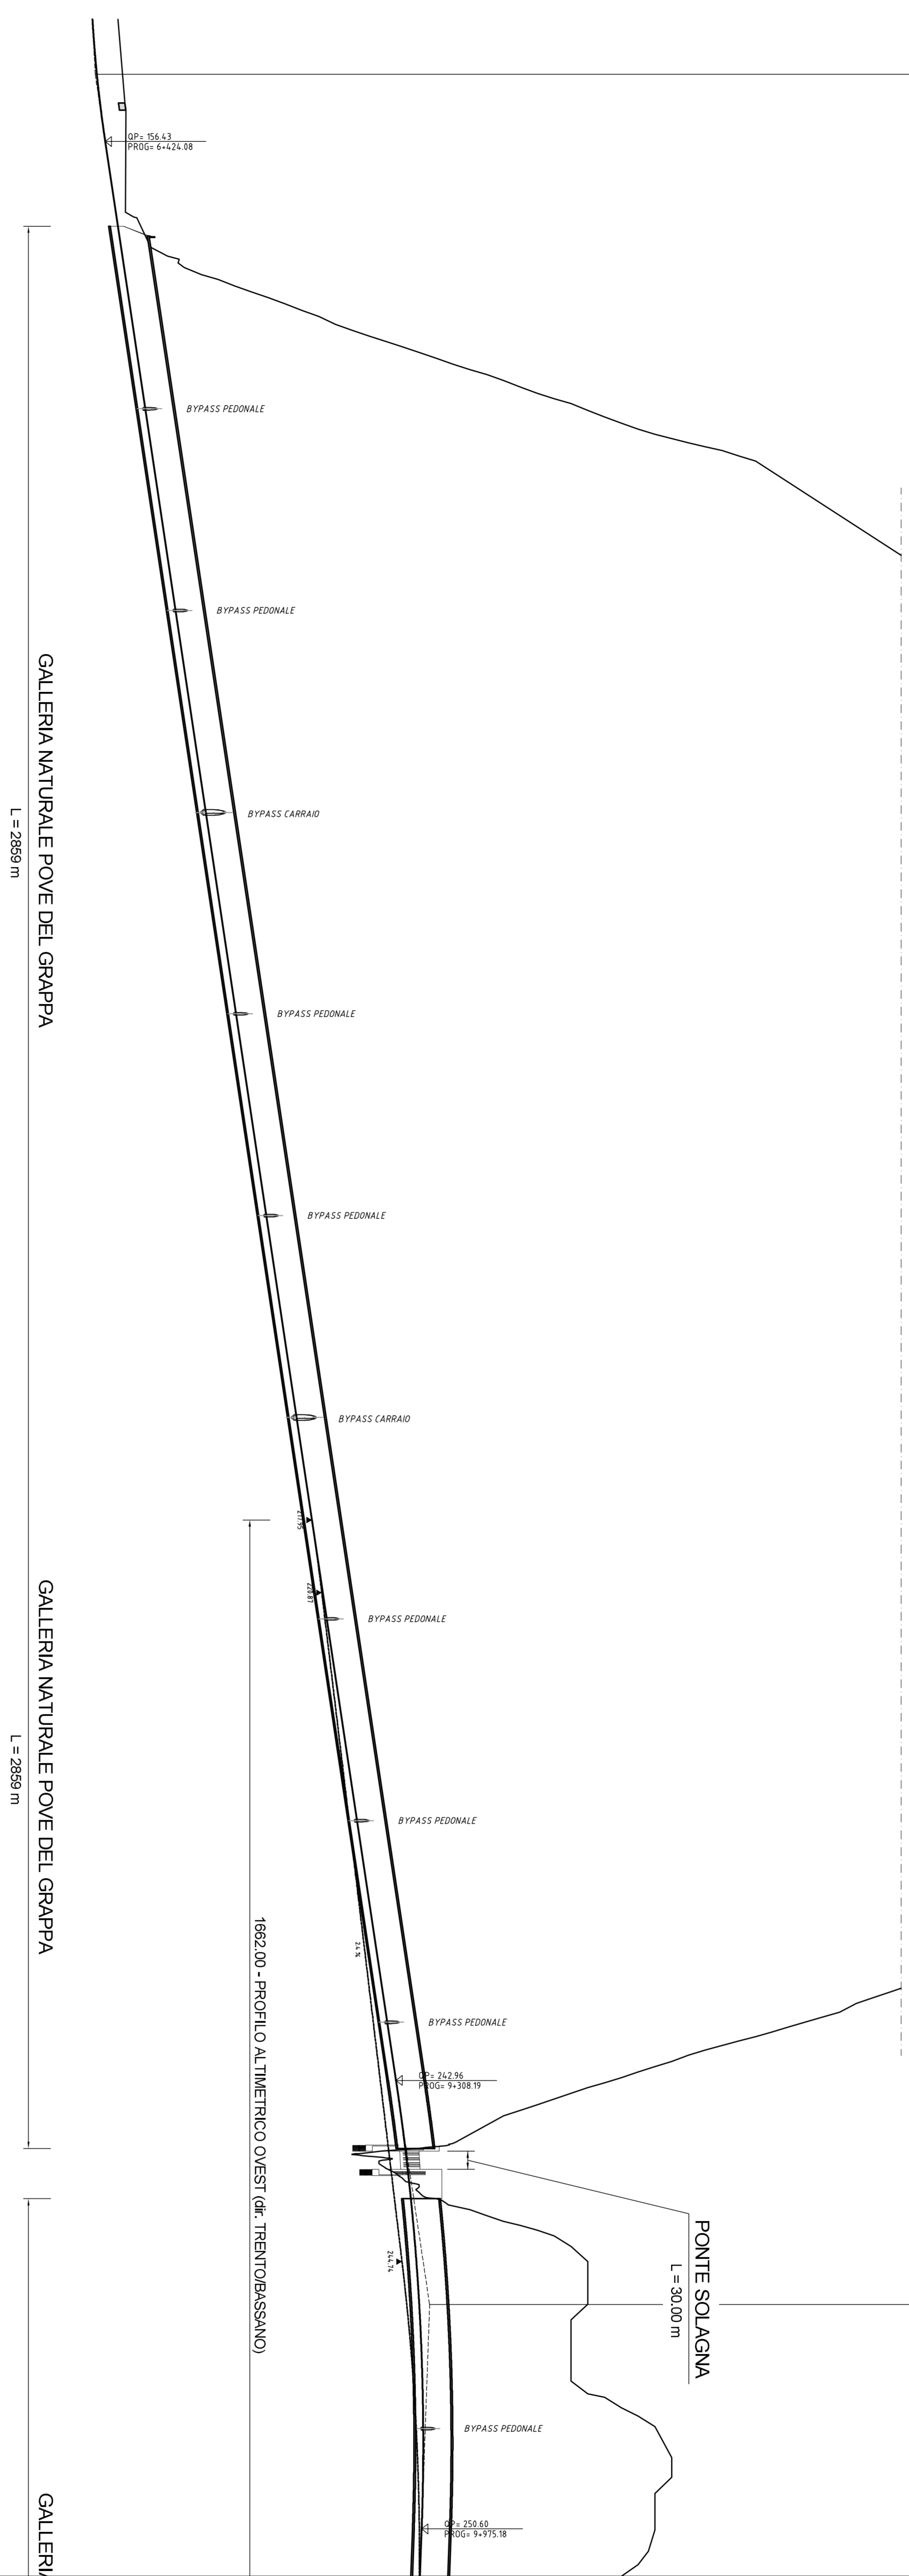


Scala: 1:5000/000  
O.R. = 0.00

CAVALCAVIA - VIA CARLESSI

PUNTI DI RIEQUILIBRIO	
QUOTE PROGETTO	152.729
QUOTE TERRENO (m)	153.483
	154.487
	155.741
	157.212
	158.712
	160.212
	161.712
	163.212
	164.712
	166.212
	167.712
	169.212
	170.712
	172.212
	173.712
	175.212
	176.712
	178.212
	179.712
	181.212
	182.712
	184.212
	185.712
	187.212
	188.712
	190.212
	191.712
	193.212
	194.712
	196.212
	197.712
	199.212
	200.712
	202.212
	203.712
	205.212
	206.712
	208.212
	209.712
	211.212
	212.712
	214.212
	215.712
	217.212
	218.712
	220.212
	221.712
	223.212
	224.712
	226.212
	227.712
	229.212
	230.712
	232.212
	233.712
	235.212
	236.712
	238.212
	239.712
	241.212
	242.712
	244.164
	245.478
	246.653
	247.689
	248.587
	249.345
	249.964
	250.445
	250.786
	250.989
	251.052
	250.977
	250.763
	250.427

**REGIONE DEL VENETO**

**Progettazione, costruzione e gestione  
Itinerario della Valsugana Valbrentia - Bassano  
Superstrada a pedaggio**



**PROPOSTA DI FINANZA DI PROGETTO**  
ai sensi della L.R.V. n° 15/2002 e D.Lgs n° 153/2005  
avviso BURV n° 71 del 28/02/2009

**PROGETTO PRELIMINARE**

PROVENIENTE: COSTITUENDO CONSORZIO TRA

**PIZZAROTTI** **ING. EMANTOVAN** **CIS** **CONDOMINI 185**

PROGETTAZIONE: **idreesse** **PROTECO** **CONSTRUTTO**

Sistema di gestione a cura di **ANTICORPUS**

**PROGETTO PRELIMINARE**  
GALLERIE  
GALLERIE NATURALI - DISEGNI GENERALI  
Galleria Pove - Profilo longitudinale

Scala: 1:5000/1:1000  
Dicembre 2009

PROVENIENTE: **ACSP231C.000/C**

**LEGENDA**

- \* DENOMINAZIONE MANUFATTO ESISTENTE
- \*\* DENOMINAZIONE E ACROSSIZIONE MANUFATTO ESISTENTE
- PIANO CARRAIO









