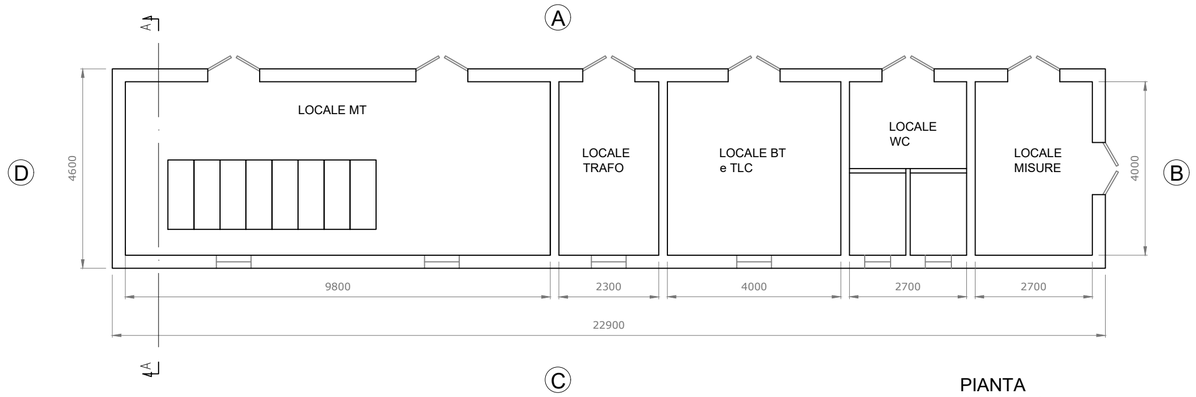

PIANTA
PROSPETTO "A"

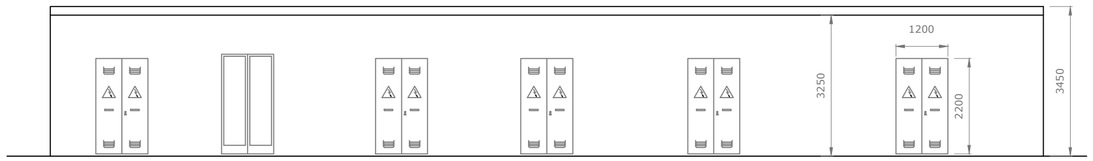

PROSPETTO "C"

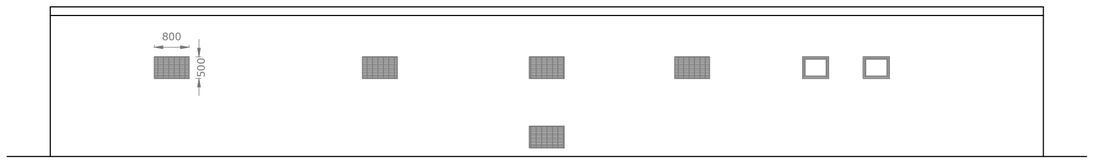

PROSPETTO "B"

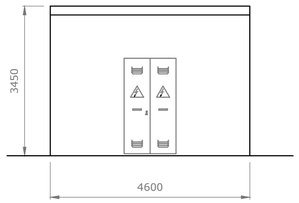

PROSPETTO "D"

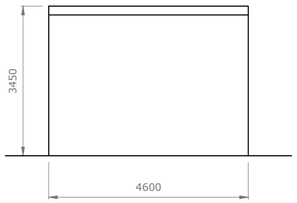

SEZIONE A-A

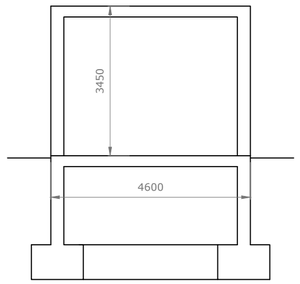

REGIONE SICILIA

Livello di progettazione/Level of design

Progetto Definitivo

Oggetto/Object

PROGETTO MAAS 2
Realizzazione impianto agrovoltaico in area agricola

Elaborato/Drawing

Stazione di Utenza e collegamento alla rete -
Pianta e prospetti edificio quadri

Formato/Size	*Scala/Scale*	*Codice/code*
A2	1:100	MITEPUATAV067A0
	Data/Date 12/04/2022	
	Nome file/File name	MITEPUATAV067A0.DWG

Revision	*Date*	*Description*
00	12/04/2022	Prima emissione

Commessa/Project order

Progettazione Impianto Fotovoltaico

Drawed: Ing. Alessandro Daidone	*Checked: Ing. Giovanni Saraceno*	*Approved: Ing. Giovanni Saraceno*

Committente/Customer

SOL PV3 S.R.L.
Viale Santa Panagia, 141/D, 96100, Siracusa (SR)
P.IVA: 02029130891

Progettazione e sviluppo/Planning and development

ICS S.R.L.
Via Pasquale Sottocorno, 7, 20129, Milano (MI)
+39(0) 0931 999730 - P.IVA: 00485050892

Project Manager: Ing. Raimondo Barone