
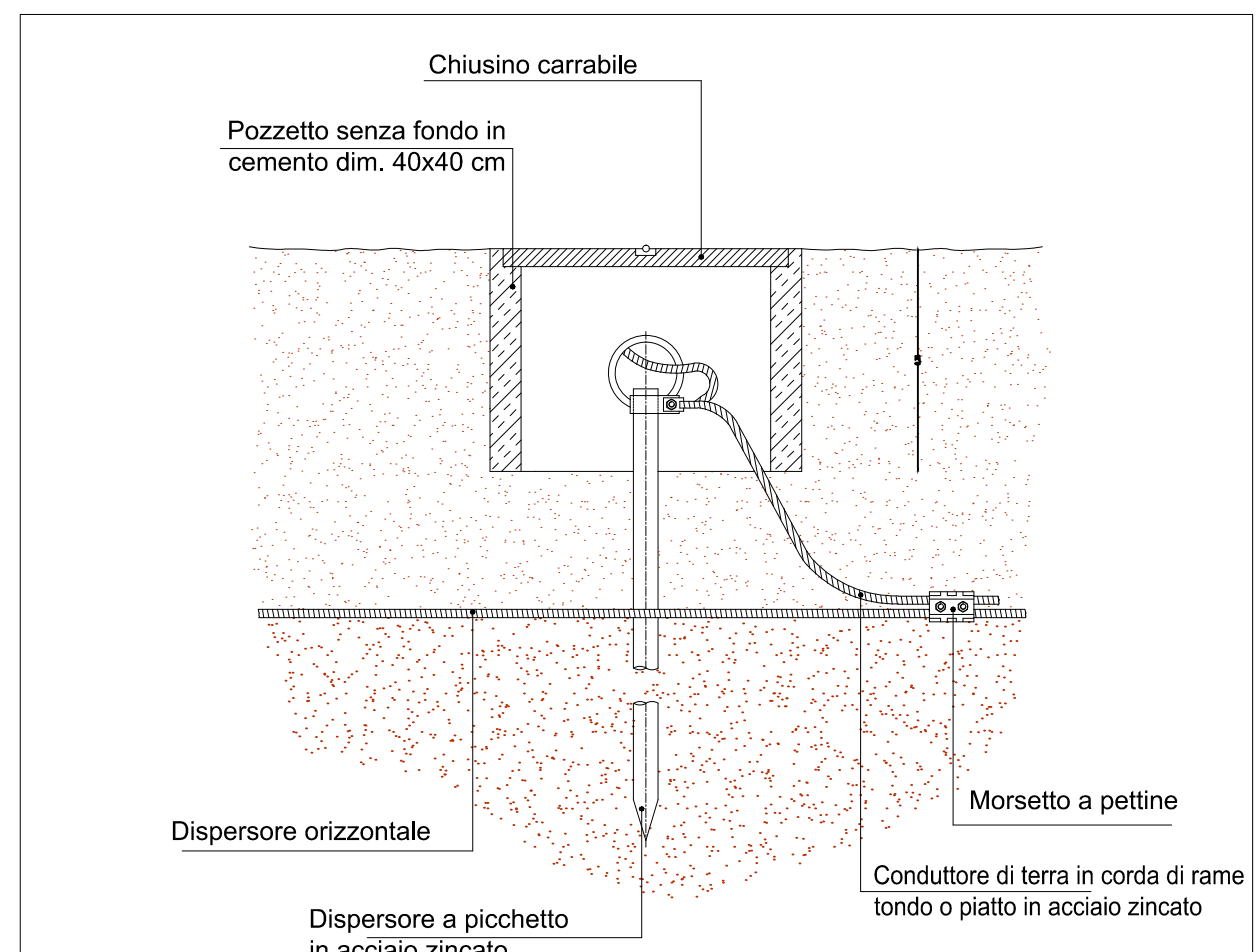
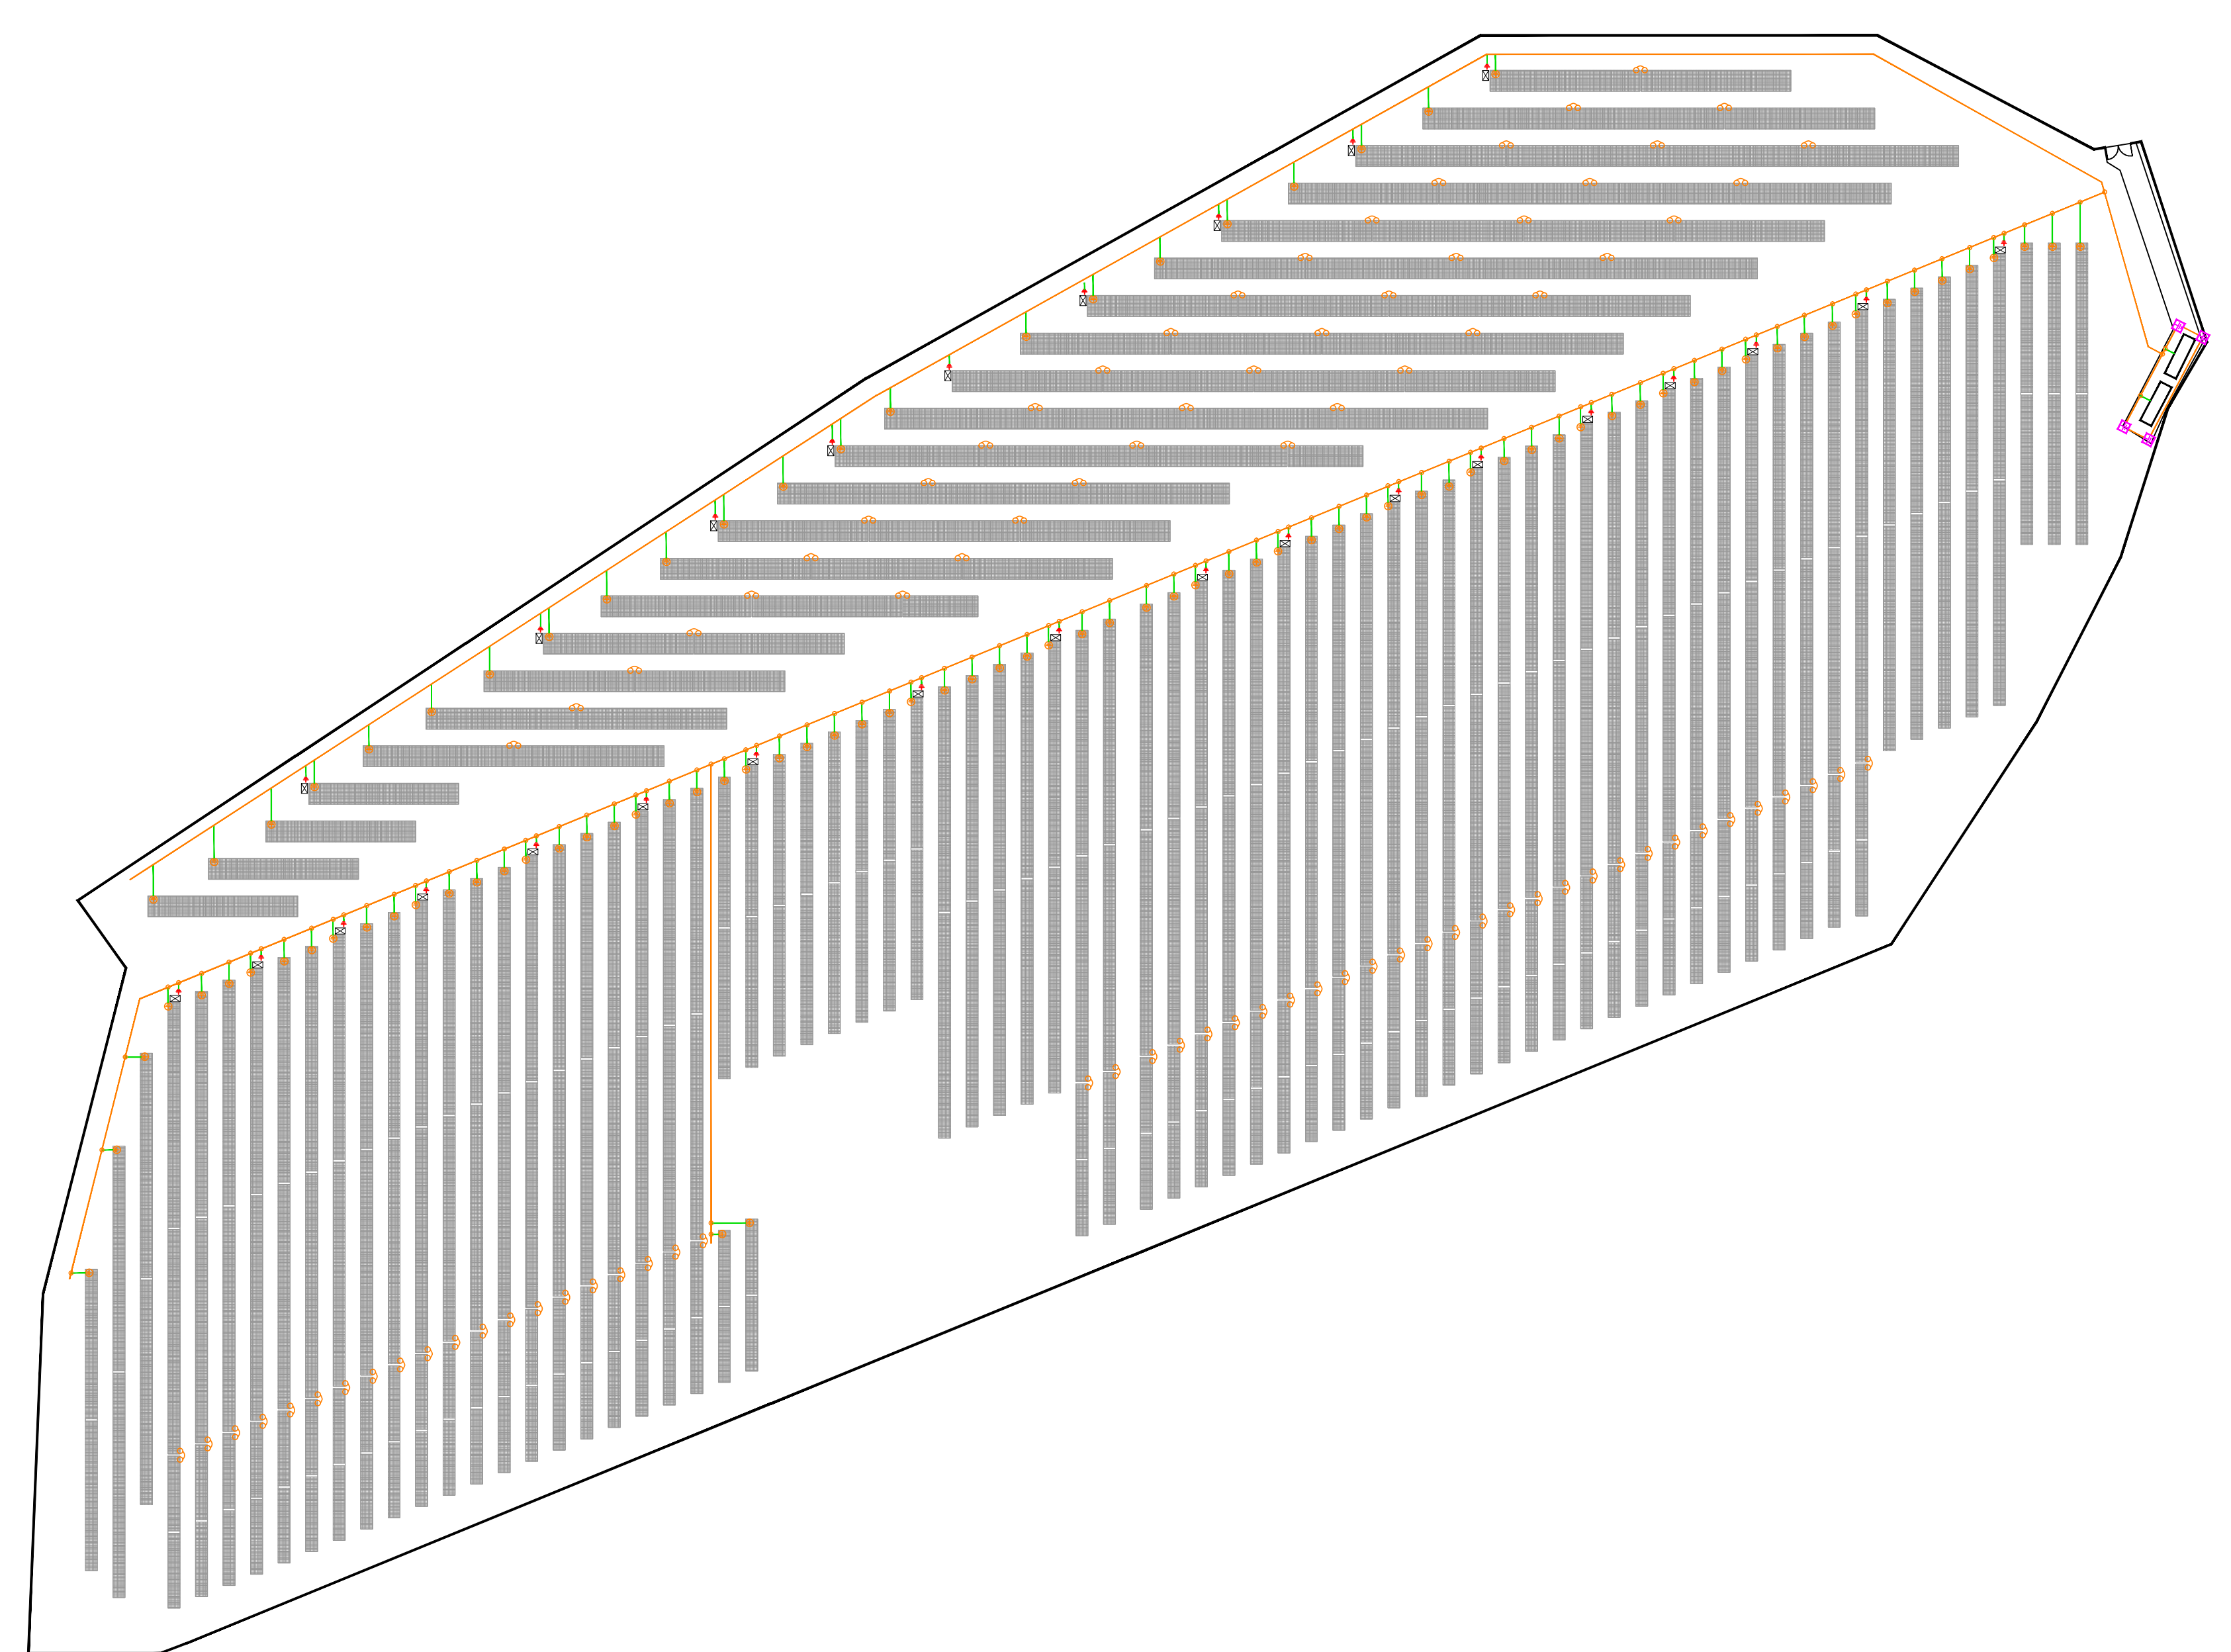



**LEGENDA**

	POZZETTO DISPERSORI DI TERRA
	CORDA DI RAME NUDO 50 mmq
	CORDA IN RAME ISOLATA
	COLLEGAMENTO EQUIPOTENZIALE TRA STRUTTURE CORDA DI RAME ISOLATA
	COLLEGAMENTO A TERRA STRUTTURE
	COLLEGAMENTO A TERRA STRING BOX
	MORSETTI

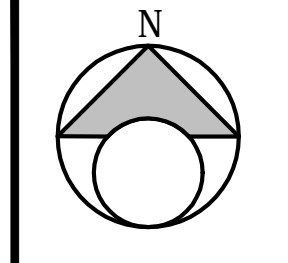


NB: la lunghezza del dispersore in acciaio zincato sarà stabilita dopo una verifica della resistività del terreno.

PARTICOLARE POZZETTO DI DISPERSIONE DI TERRA

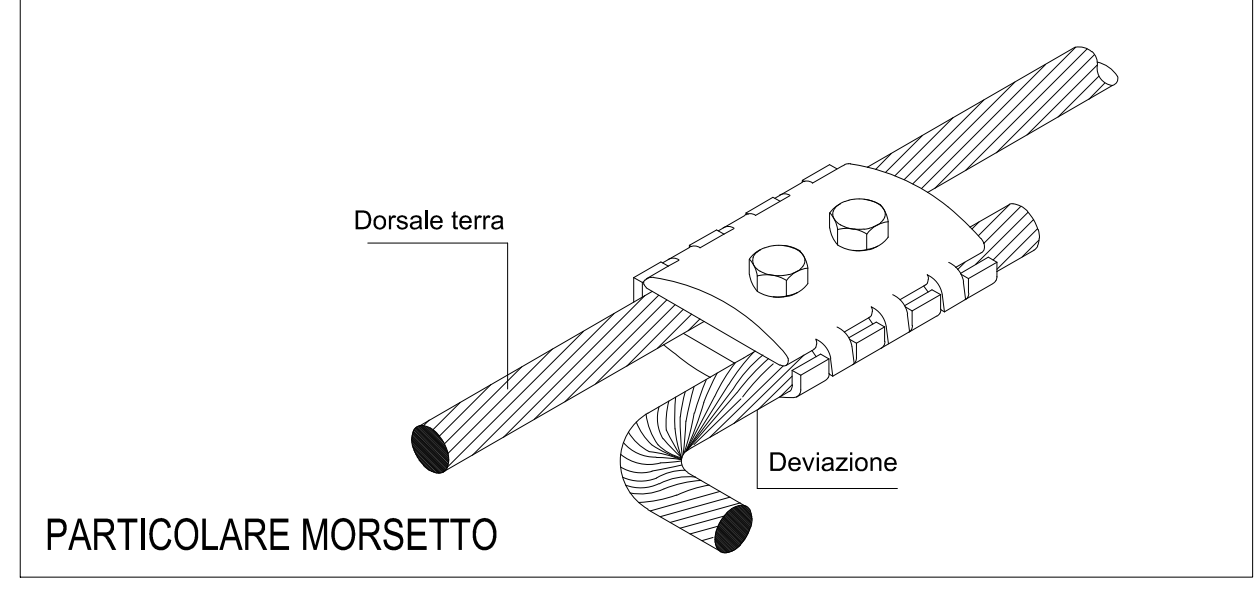

PARTICOLARE MORSETTO

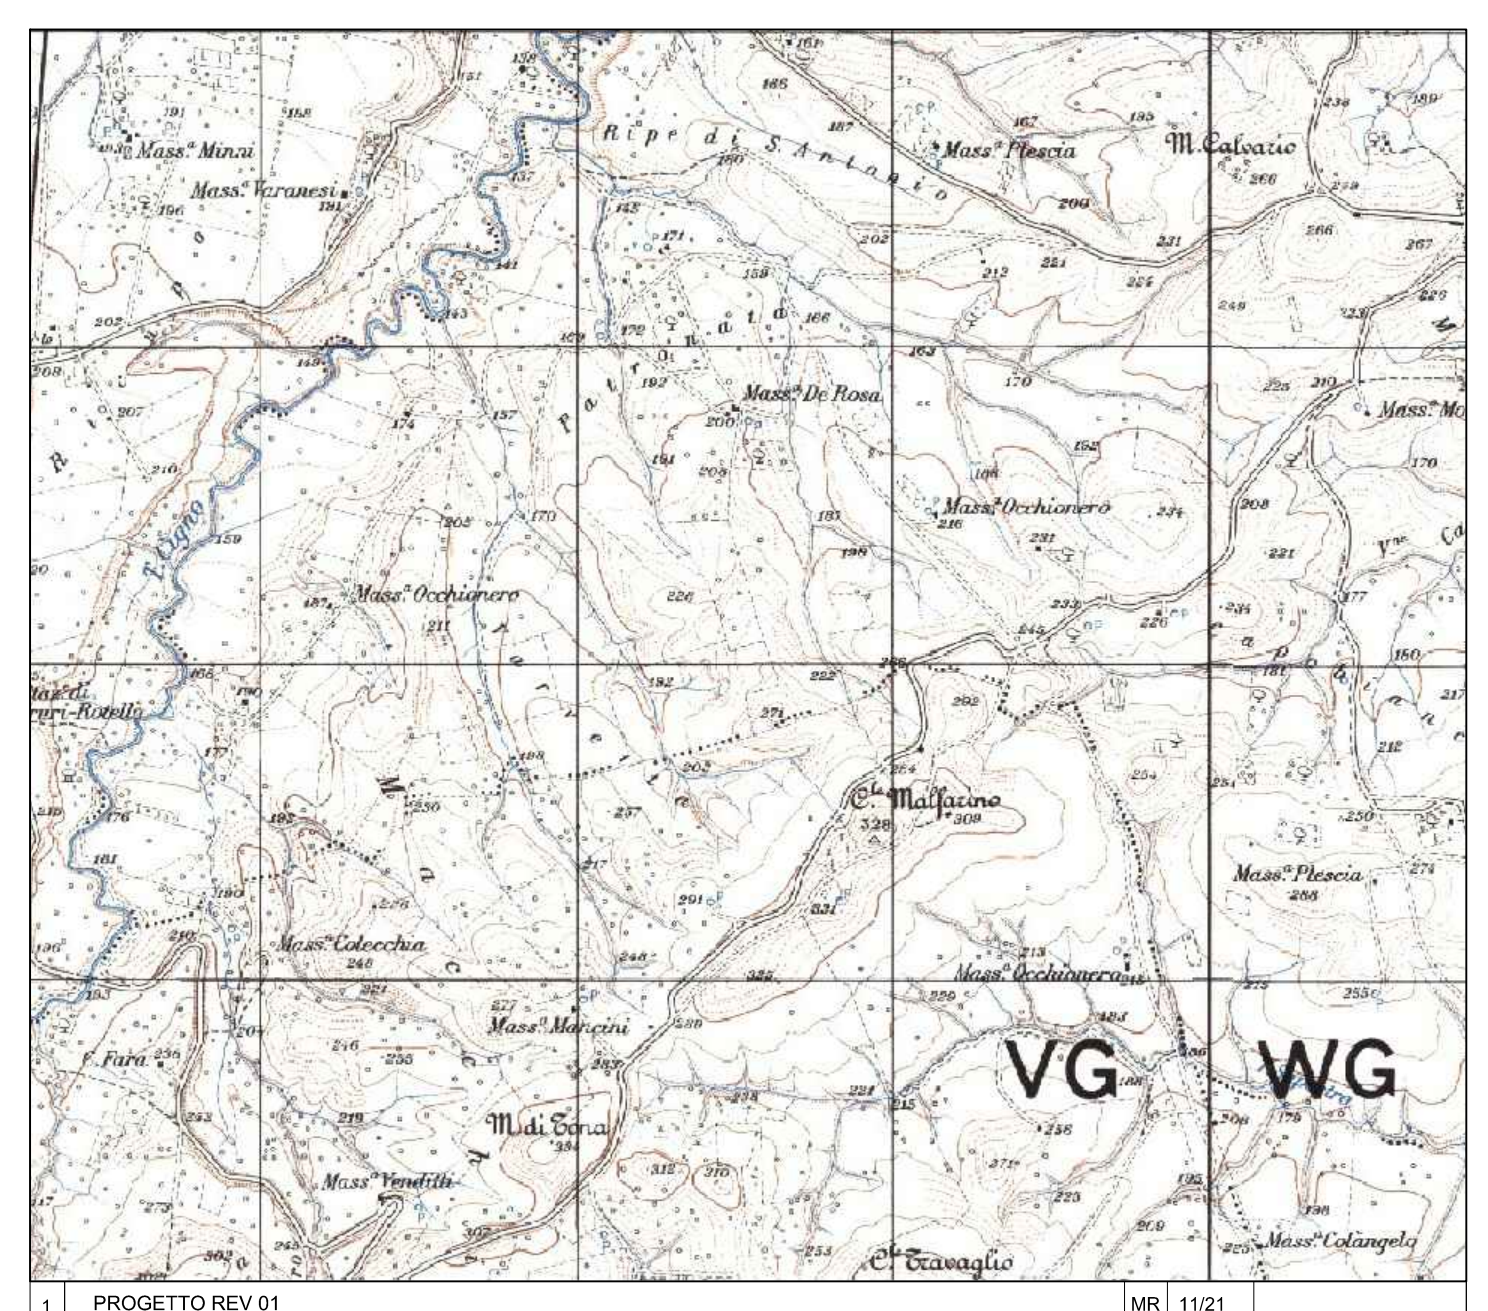

PROGETTO REV 01		NOV 11/21
DESCRIZIONE E REVISIONE		Rev. Data
<p><b>GVC s.r.l.</b>                  Via...                  Tel. ...                  Email ...</p>		
<p><b>VERDE 4 S.R.L.</b>                  Via...                  Tel. ...                  Email ...</p>		<p><b>GVC</b>                  SERVIZI DI INGEGNERIA</p>
<p>COMUNI DI LARINO - URURI - MONTORIO NEI FRENTANI (CB)</p>		<p>Elaborato da: ...                  Verificato da: ...                  Approvato da: ...</p>
<p>PROGETTO DEFINITIVO</p>		<p>Scale: 1:1.000</p>
<p>PLANIMETRIA IMPIANTO DI TERRA</p>		<p><b>E-02d</b></p>