


ZONA A - CAMPO 1

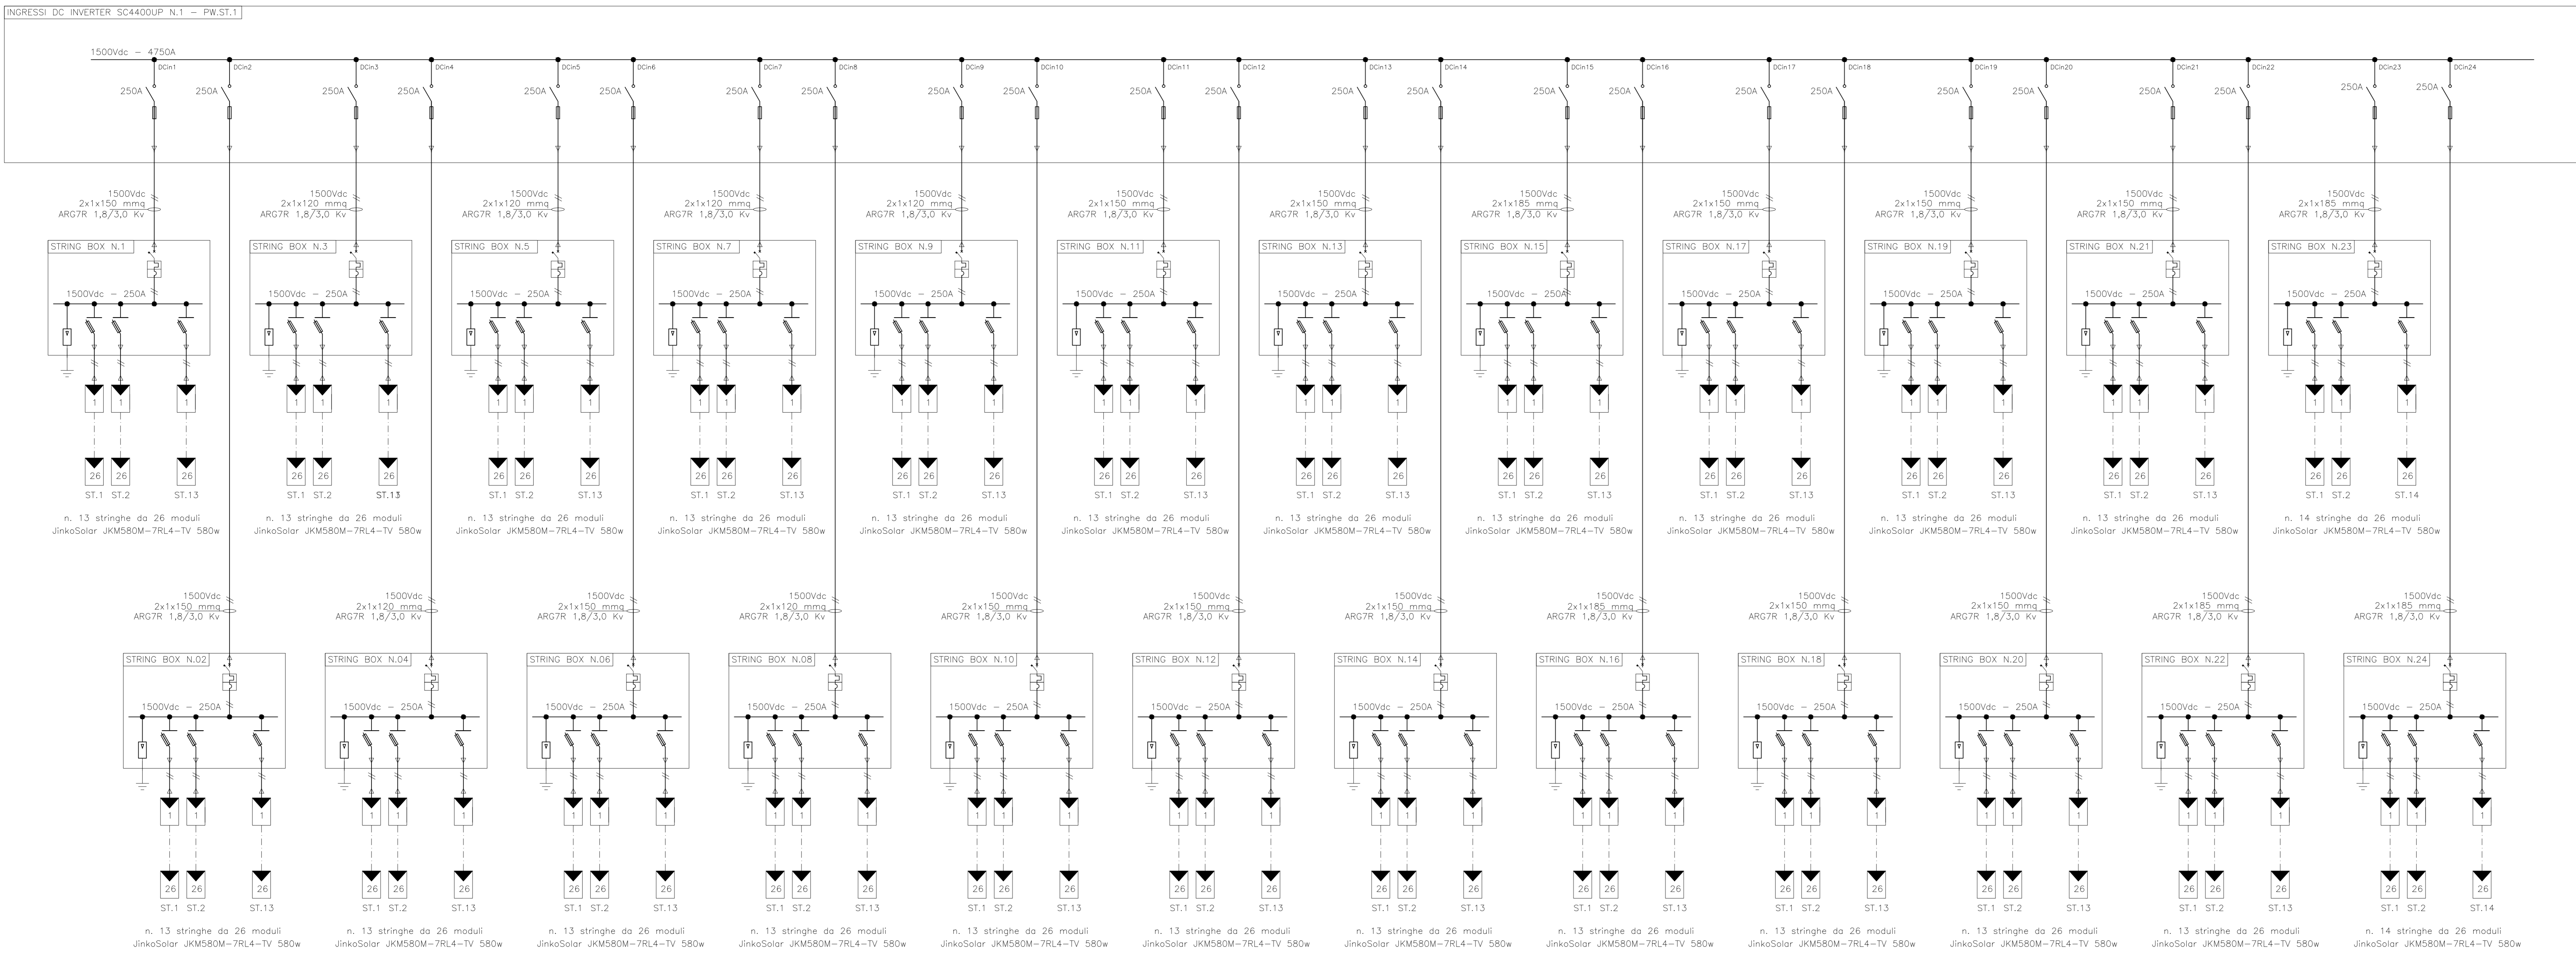

1	PROGETTO REV 01	MAR 11/21	Emessa
REV.	DESCRIZIONE E REVISIONE	DATA	EMESSA
GVC s.r.l. Via S. Maria Maddalena, 10 - 01020 - Monterotondo (RM) P.I.C. 0101000010001 - website: www.gvcingegneria.it		GVC SERVIZI DI INGEGNERIA	
PROGETTAZIONE: Disegnatore tecnico: G. VERDE Collaboratore GVC: L. VERDE Collaboratore GVC: G. VERDE Collaboratore GVC: G. VERDE		VERDE 4 S.R.L. COD. RIF. G/129/03/A/01/PD ELABORATO FILE CATEGORIA N.° PD Scale: E-03a	
COMUNE DI LARINO - URURI - MONTORIO NEI FRENTANI (CB) PROGETTO PER LA REALIZZAZIONE DI UN IMPIANTO AGROVOLTAICO DI POTENZA NOMINALE PARI A 25.937,6 kWp DENOMINATO LARINO - UBICATO IN LOCALITÀ MACCHIA NEL COMUNE DI MONTORIO NEI FRENTANI E NEL COMUNE DI URURURI E LARINO (LOCALITÀ PIANI DI LARINO)			
PROGETTO DEFINITIVO SCHEMA UNIFILARE - CAMPO 1			